


Umhverfis- og tæknisvið Uppsveita  
 Yfirfarið  
 12. okt. 2018  
 David S. S.  
 Byggingarfulltrúi

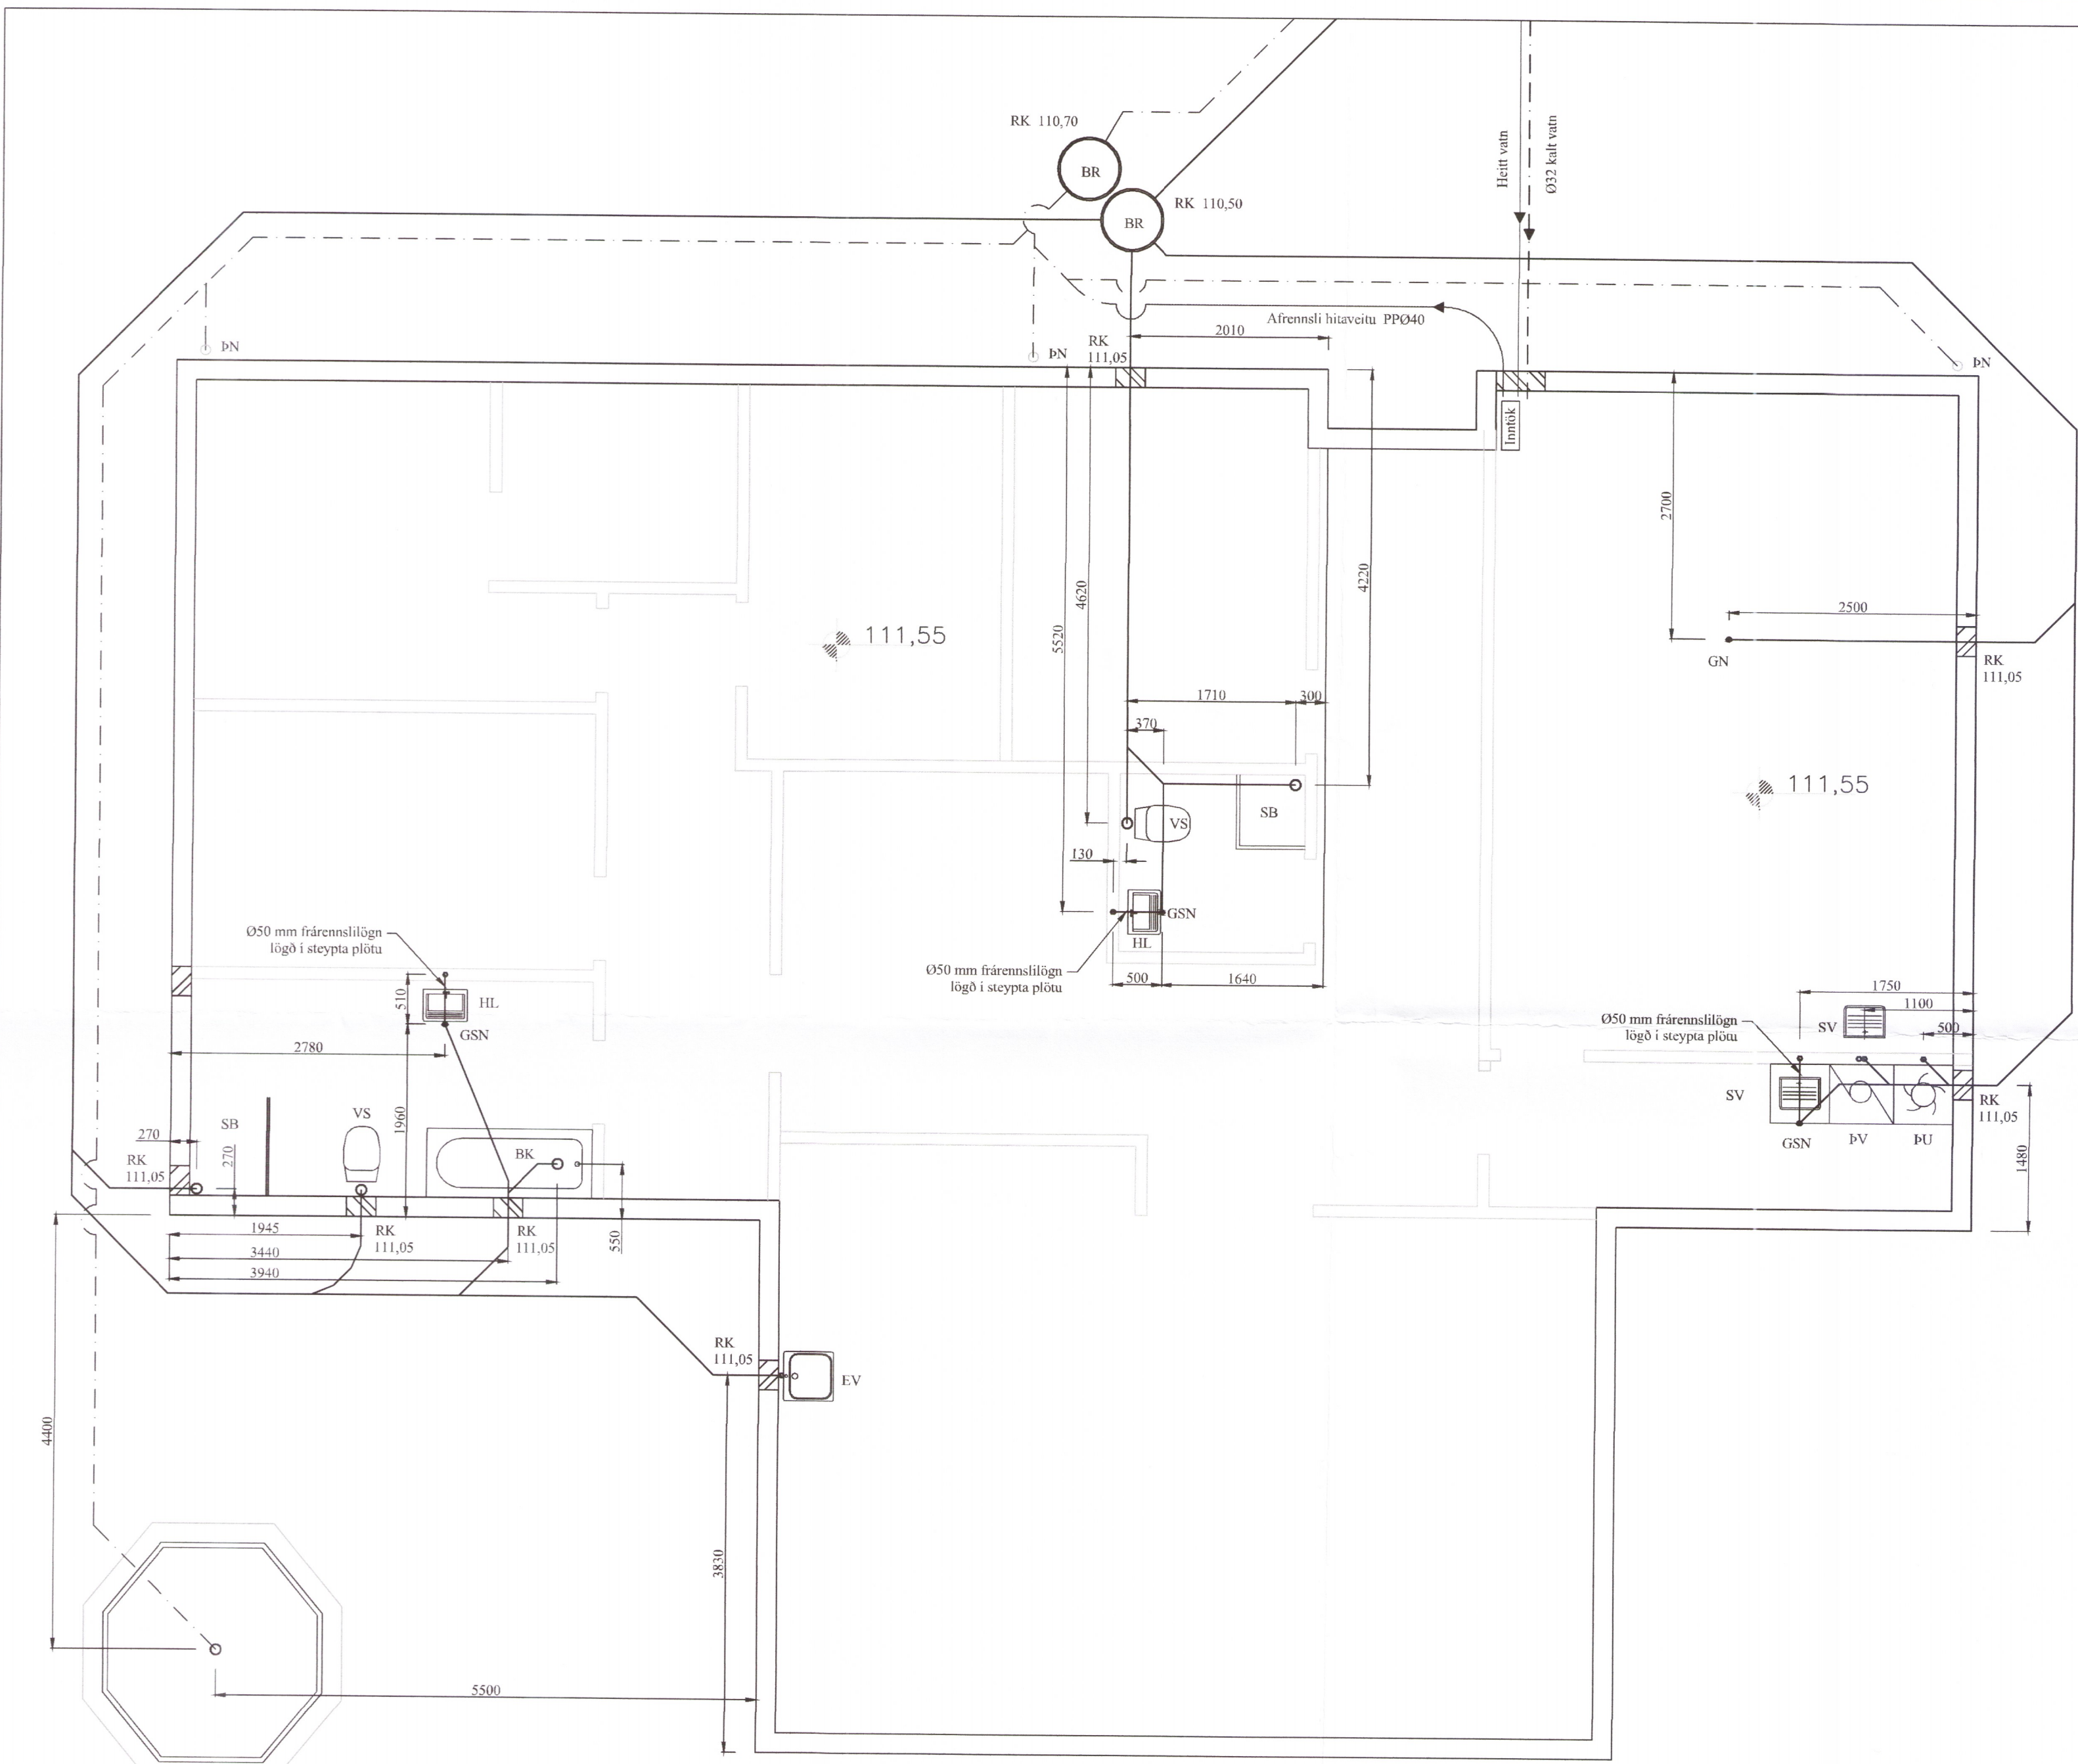

Grunnmynd fráveitulagna  
 MKV: 1:50

**SKÝRINGAR:**

ÖLL RÖR Í JÖRÐ SEU ÚR STÍFU PVC PLASTI, GRUNNPLASTI, NEMA ANNAD SÉ TEKID FRAM. FYRIR OFAN PLÖTU ERU RÖR ÚR GRÁU PP PLASTI.

MINNSTI HALLI Á RÖRUM ER 20‰ (2 CM Á M) OG MESTI HALLI ER 300‰ NEMA ANNAD SÉ TEKID FRAM.

GRAFID SÉ FYRIR RÖRUM Í ÞJAPPADA FYLLINGU. UMhverfis ÖLL RÖR Í JÖRÐU SKAL SETJA A.M.K. 150 mm SANDLAG OG ÞJAPPA VEL.

ÖLL RÖR ÞÉTTIST MEÐ TIL ÞESS GERÐUM GÜMMIHRINGJUM. AD ÖÐRU LEYTI BER AD HAGA VINNU OG ÖLLUM UMBÚNAÐI SKV. ÍST 65 SVO OG FYRIRMÆLUM FRAMLEIÐANDA.

KÓTAR ERU Í METRUM OG MIÐAST VIÐ RENNSLISBOTN, ÞAD Á EINNIG VIÐ UM GÖT, ÞAR SEM KÓTI Á GATI ER GEFINN Á RENNSLISBOTN.

MÁL ERU Í MILLIMETRUM OG MIÐAST VIÐ MIÐJAN STÚT.

ÖLL RÖR MEÐ ÖNEFNÐUM HALLA HAFI 20‰ HALLA OG ERU ÚR Ø100 PVC.

**SKAMMSTAFANIR:**

PVC	PLASTRÖR, PVC (RAUÐBRÚN)
PP	PLASTRÖR, PP (GRÁ)
BR	BRUNNUR
GN	GÖLFNIÐURFALL MEÐ LOKUNARBLÖÐKU
GSN	GEGNUMSTREYMSNIÐURFALL Í GÖLFI
GNB	GÖLFNIÐURFALL MEÐ LOKUNARBLÖÐKU
ÞN	ÞAKNIÐURFALL
HL	HANDLAUG
VS	VATNSSALERNI
SB/BK	STEYPIBÁÐ / BAKKAR
HP	HEITUR PÖTTUR
EV	ELDHÓSVASKUR
UV	UPPÞVOTTAVÉL
ÞV/ÞU	ÞVOTTAVÉL / ÞURKARI
SV	SKOLVASKUR
NF	ÚTINIÐURFALL
HR	HREINSISTÚTUR MEÐ LOKI
RK	RENNSLISKVÓTI

ATH. STAÐSETNINGU STÚTA FYRIR HREINLÆTISTEKI MÁ AÐEINS HAFI TIL VIÐMIÐUNAR, OG ÞARF AD YFIRFARA OG AÐLAGA ÞEIM TÆKJUM SEM ENDANLEGA ERU VALIN.

ATH. MÆLA SKAL HÆÐARKÓTA HEIMÆÐA ÁÐUR EN LAGT ER Í GRUNN.

ÖLL MÁL Í mm NEMA ANNARS SÉ GETID.

_____	SKOLP
-----	REGNVATNSLÖGN
-----	AFRENNSLI HITAVEITU PP040
-----	HEIMÆD (KALT VATN)
-----	HEIMÆD (HEITT VATN)

BR	DAGS	BREYTING

HJARDARHOLTI 11  
 800 SELFOSSI  
 Sími: 783 4180  
 Netfang: hjartangardars@gmail.com

SGHUS  
 EYRAVEGI 65  
 800 SELFOSSI  
 Sími: 578 3344  
 Netfang: sghus@sghus.is  
 Veffang: www.sghus.is

EFFORT TEIKNISTOFA 037.18 06.09.18

Hólsbraut 18, Grímsnes/Grafningshr.  
 Grunnmynd frárennslislagna. Kvarði 1:50

6284.18

HANNAÐ:	TEIKNAD	DAGSETNIG	VERKNÚMER
KG	KG	09.10.2018	2018-31

SKRÁARNAFN: Hólsbraut 18 Laginir.dwg  
 SAMÞYKKT: 130555-16-18  
 TEIKNING NÚMER: 301