



Umhverfis- og tæknisvið Uppsveita  
 Yfirfarið  
 12. okt. 2018  
 Byggingarfulltrúi

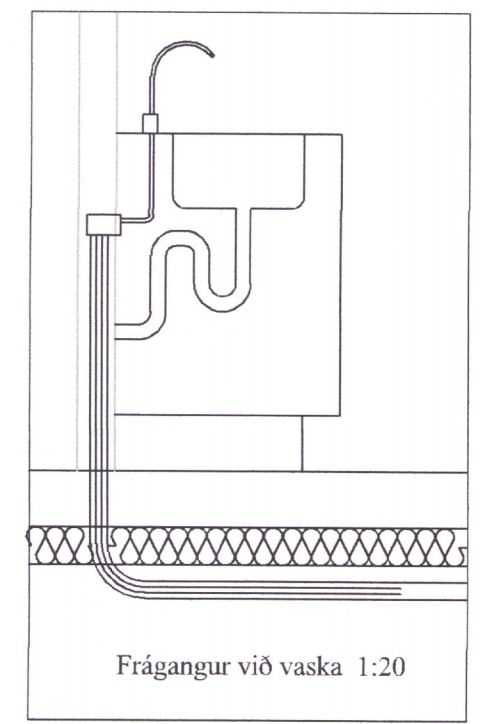

Skýringar:

Allar lagnir séu í samræmi við gildandi reglugerðir og IST 67.  
 Allar leiðslur þrýstiprófaðar með 6 bar.

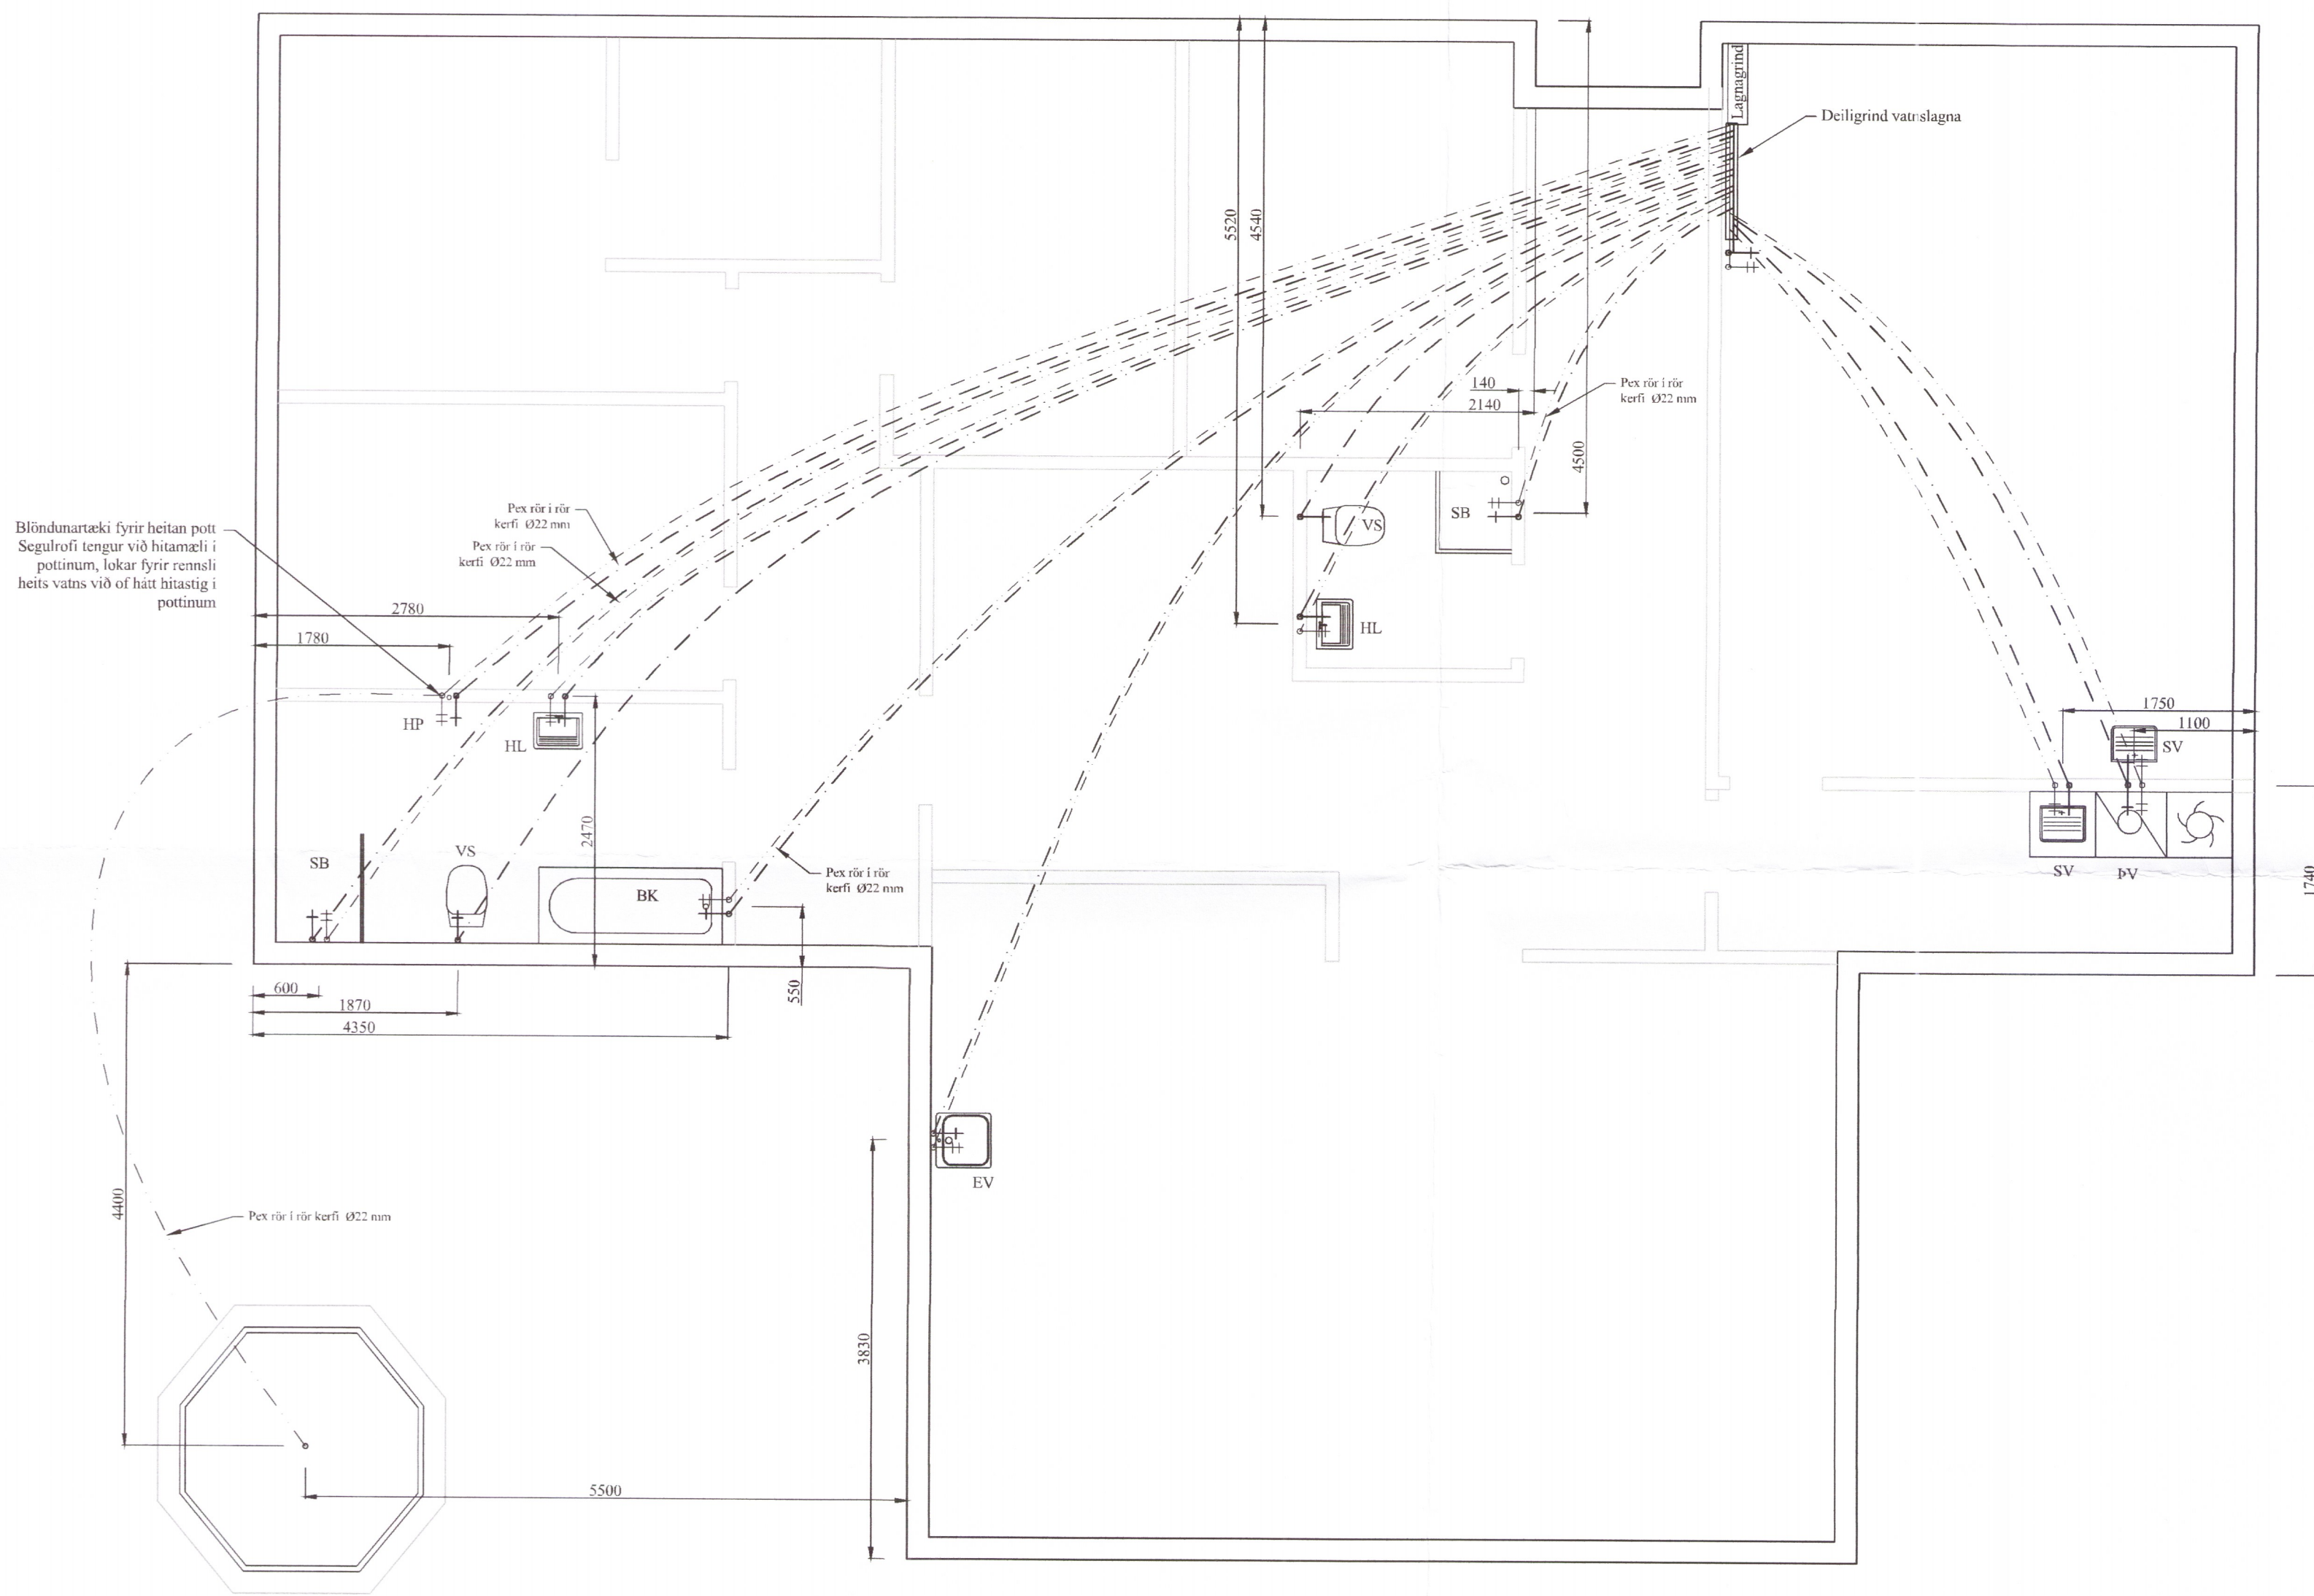

- Lagnaefni:  
 Neysluvatn: Pex rör í rör kerfi Ø15 og Ø22 mm að steypibaði, baðkari og heitum potti  
 Heitt vatn: Pex rör í rör kerfi Ø15 og Ø22 mm að steypibaðim baðkari og heitum potti

- HL: Handlaugar SV: Skolvaskur EV: Eldhúsvaskur  
 HP: Heitur pottur VS: Vatnssalerni BK: Baðkar  
 SB: Steypibað ÞV: Þvottavél UV: Uppþvottavél  
 UT: Útloftun

Neysluvatn kalt -----  
 Neysluvatn heitt -----

Grunnmynd neysluvatnslagna  
 MKV: 1:50


BR	DAGS	BREYTING

 HJARDARHOLTÍ 11  
 800 SELFOSSI  
 Sími: 783 4180  
 Netfang: hjardarholti11@gmail.com  
 SGLHUS  
 EYRAVEGI 65  
 800 SELFOSSI  
 Sími: 578 3344  
 Netfang: sglhus@sglhus.is  
 Veffang: www.sglhus.is  
 EFFORT TEIKNISTOFA 037.18 06.09.18

Hólsbraut 18, Grímsnes/Grafningshr.

Grunnmynd vatnslagna Kvarði 1:50  
 Skýringar Kvarði 1:20

6286-18

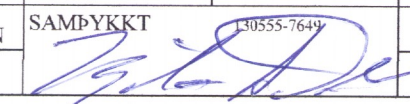HANNAD:	TEIKNAD	DAGSETNIG	VERKNÚMÉR
KG	KG	09.10.2018	2018-31
SKRÁARNAFN	SAMÞYKKT	TEIKNING NÚMÉR:	311
Hólsbraut 18 Lagnir.dwg		10555-7649	