


GÓLFHITAKERFI, GRUNNMYND. 1:50

Byggingarfráttir
19. Okt. 2018
Yfirfarið
Umhverfis- og Tæknisvið Uppsveita
Yfirfarið
19. Okt. 2018
Dauðs

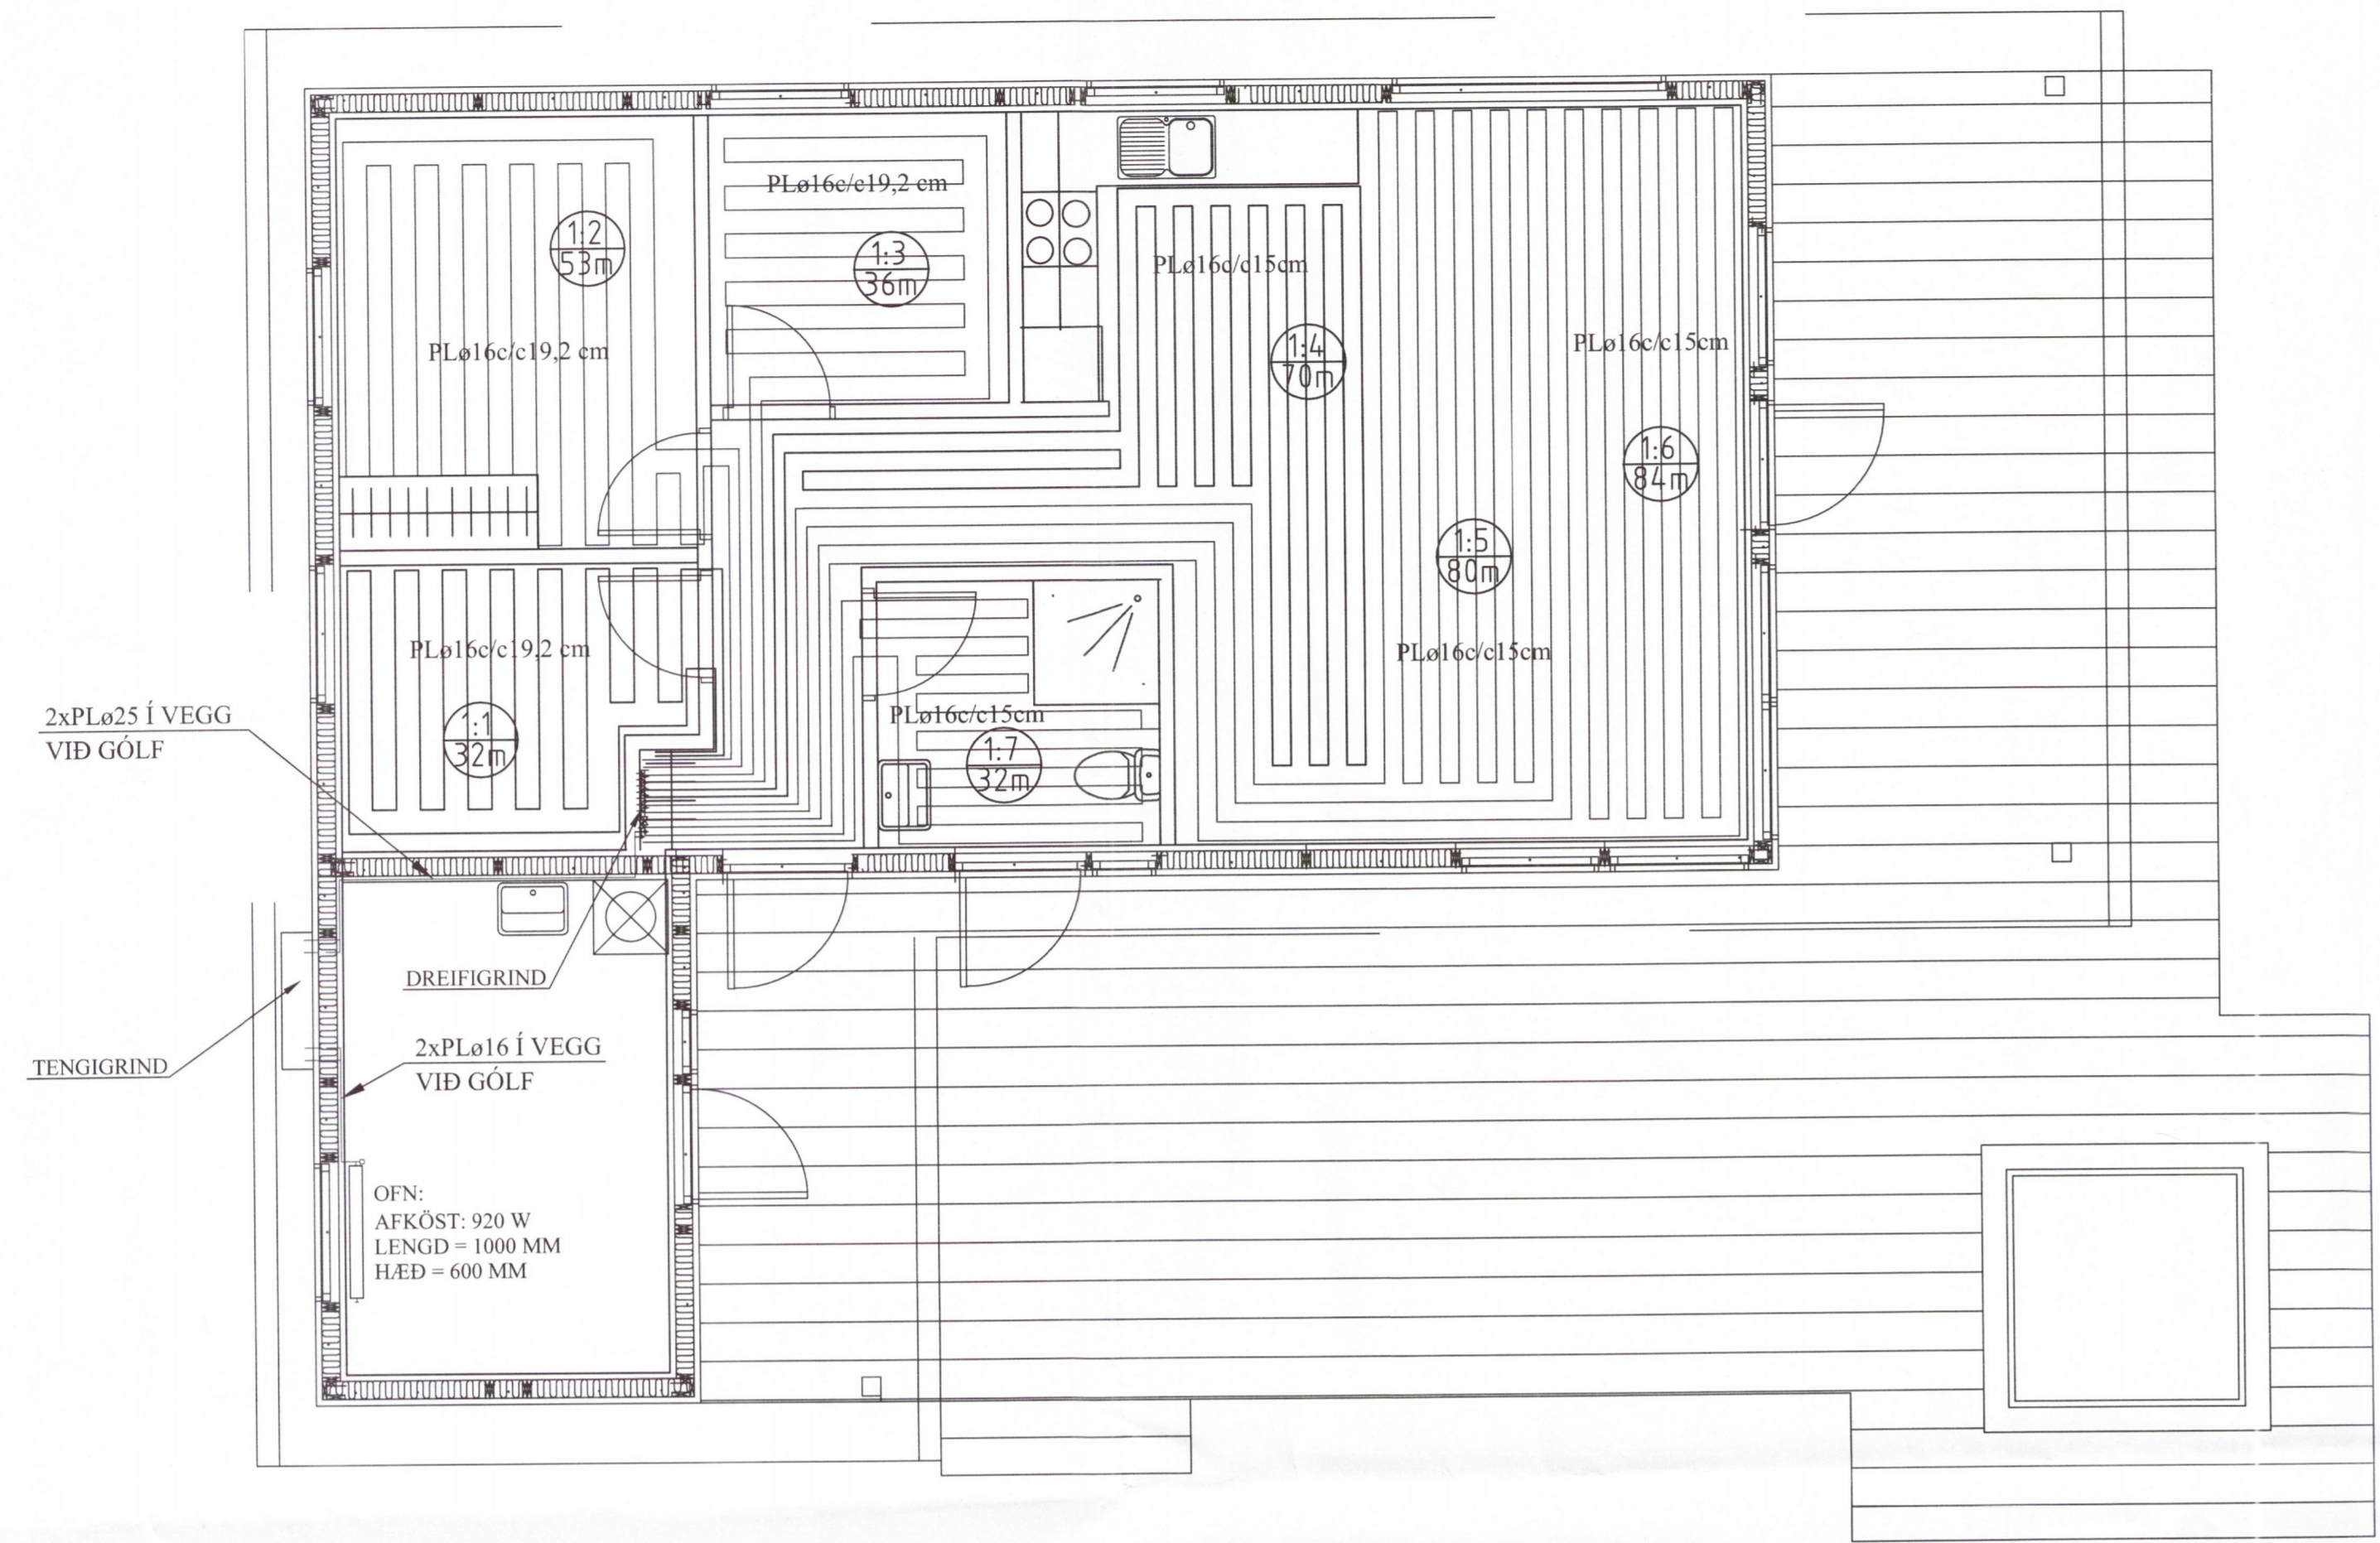


AFL GÓLFHITALAGNAR:

Nr.	Lengd	Afl	Rými
1)	32 m	640 W	Þnottur/Geymsla
2)	53 m	1060 W	Herbergi
3)	36 m	720 W	Hjón
4)	70 m	1400 W	Herbergi
5)	80 m	1600 W	Eldhús/Borðstofa
6)	84 m	1680 W	Stofa
7)	32 m	640 W	Bað
Alls:		7.740 W	

GÓLFHITALÖGN:

PLø16c/c15(19,2) cm, LAGT OFAN Á 10 MM EINANGRUN, UNDIR PARKET

SNIÐ Í LÖGN. 1:10

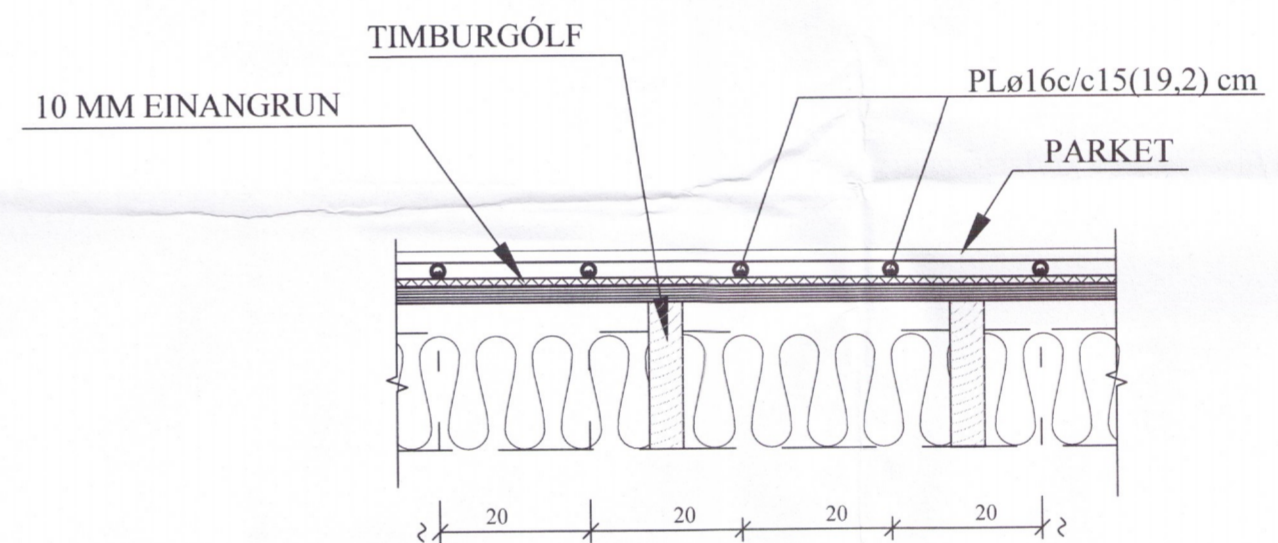

SKÝRINGAR FYRIR GÓLFHITALAGNIR:

- a. Í DREIFIRÖRUM: Í LAGNASTOKKUM PEXRÖR MEÐ SÚREFNISKÁPU, EINANGRUÐ MEÐ DRAGHÓLKUM Í ÁLKÁPU, (t.d. Wirsbo- evalPEX)

b. Í GÓLFMOTTUM: PEXRÖR MEÐ SÚREFNISKÁPU GERÐAR FYRIR 60°C OG 0.6 MPa Í 50 ÁR. (t.d. Wirsbo- evalPEX). RÖRIN SKULU VIÐURKENND AF RB.

c. Í DEILIRÖRUM: AFSINKUNARÞOLIN MESSINGRÖR Ø20 FRÁ SAMA FRAMLEIÐANDA OG PEXRÖRIN.

VIÐ TENGINGAR SKAL NOTA TILHEYRANDI FITTINGS VIÐURKENNDAN Í HITALAGNIR AF RB. LAGNAVINNA SKAL FRAMKVÆMD SKV. FYRIRMÆLUM FRAMLEIÐANDA LAGNAEFNISINS. VATNSÞRÝSTINGUR, 0.2MPa, SKAL HAFÐUR Á RÖRUM VÍÐ ÚTLAGNINGU STEYPU.
- ÁÐUR EN SAMSEYTI Á ÞÍPUM ERU HULIN, SKAL PRÓFA ALLAR LAGNIR MEÐ 6 BAR ÞRÝSTINGU OG ÞAÐ LÁTÍÐ STANDA Í 30 MÍN. EN ÞÁ ER ÞRÝSTINGUR LÁTINN FALLA SNÖGGT NIÐUR Í 0.5 SINNUM INNTAKSÞRÝSTING. FARI HANN ÞÁ LÍTLEGA UPP ER HANN LÁTINN STANDA Í 90 MÍN. FALLI ÞRÝSTINGUR EKKI Á ÞEIM TÍMA ER KERFIÐ ÞÉTT. ATHUGA SKAL ÖLL SAMSEYTI.
- FESTA SKAL UTANÁLIGGJANDI LAGNIR MEÐ 1200 mm MILLIBILI.
- HREINSA SKAL ÖLL ÖHREININDI OG SVARF ÚR LÖGNUM.
- SETJA SKAL RIFFLUÐ HLÍÐARRÖR FYRIR 20 mm SLÖNGUR TIL VARNAR ÞAR SEM ÞÍPUR FARA GEGNUM VEGGI, GÓLF, TENGJAST KISTUM OG Á FRAMRÁSARLAGNIR AÐ MOTTUM.

A	20.09'18	BREYTT GÓLFHITALÖGN.	JKR
BREYTINGAR			

TILVÍSANIR:

SKÝRINGAR..... SJÁ TEIKN. NR. 2-01

[Handwritten signature]

Reikn.	JKR	Okt. '15	Útgefið	09.11.2015
Teikn.	JKR	Okt. '15	Kvarði:	1:50, 1:10
Ath.				
Samþ.				
GALTAFLÖT 12				Nr. 2-04
Verkhluði GÓLFHITAKERFI, GRUNNMYND, OG SKÝRINGAR, SNIÐ.				Jón Kristjánsson Byggingarverkfræðingur VJK ehf. Armúla 19 108 Reykjavík Sími: 537-0002, Fax: 772-3154 Netfang: jkrs54@gmail.com

6297-18