


Umhverfis- og tæknisvið Uppsveita
 Yfirfarið
 17 OCT 2018
Slebi Skaf
 Fl. Byggingarfulltrúi

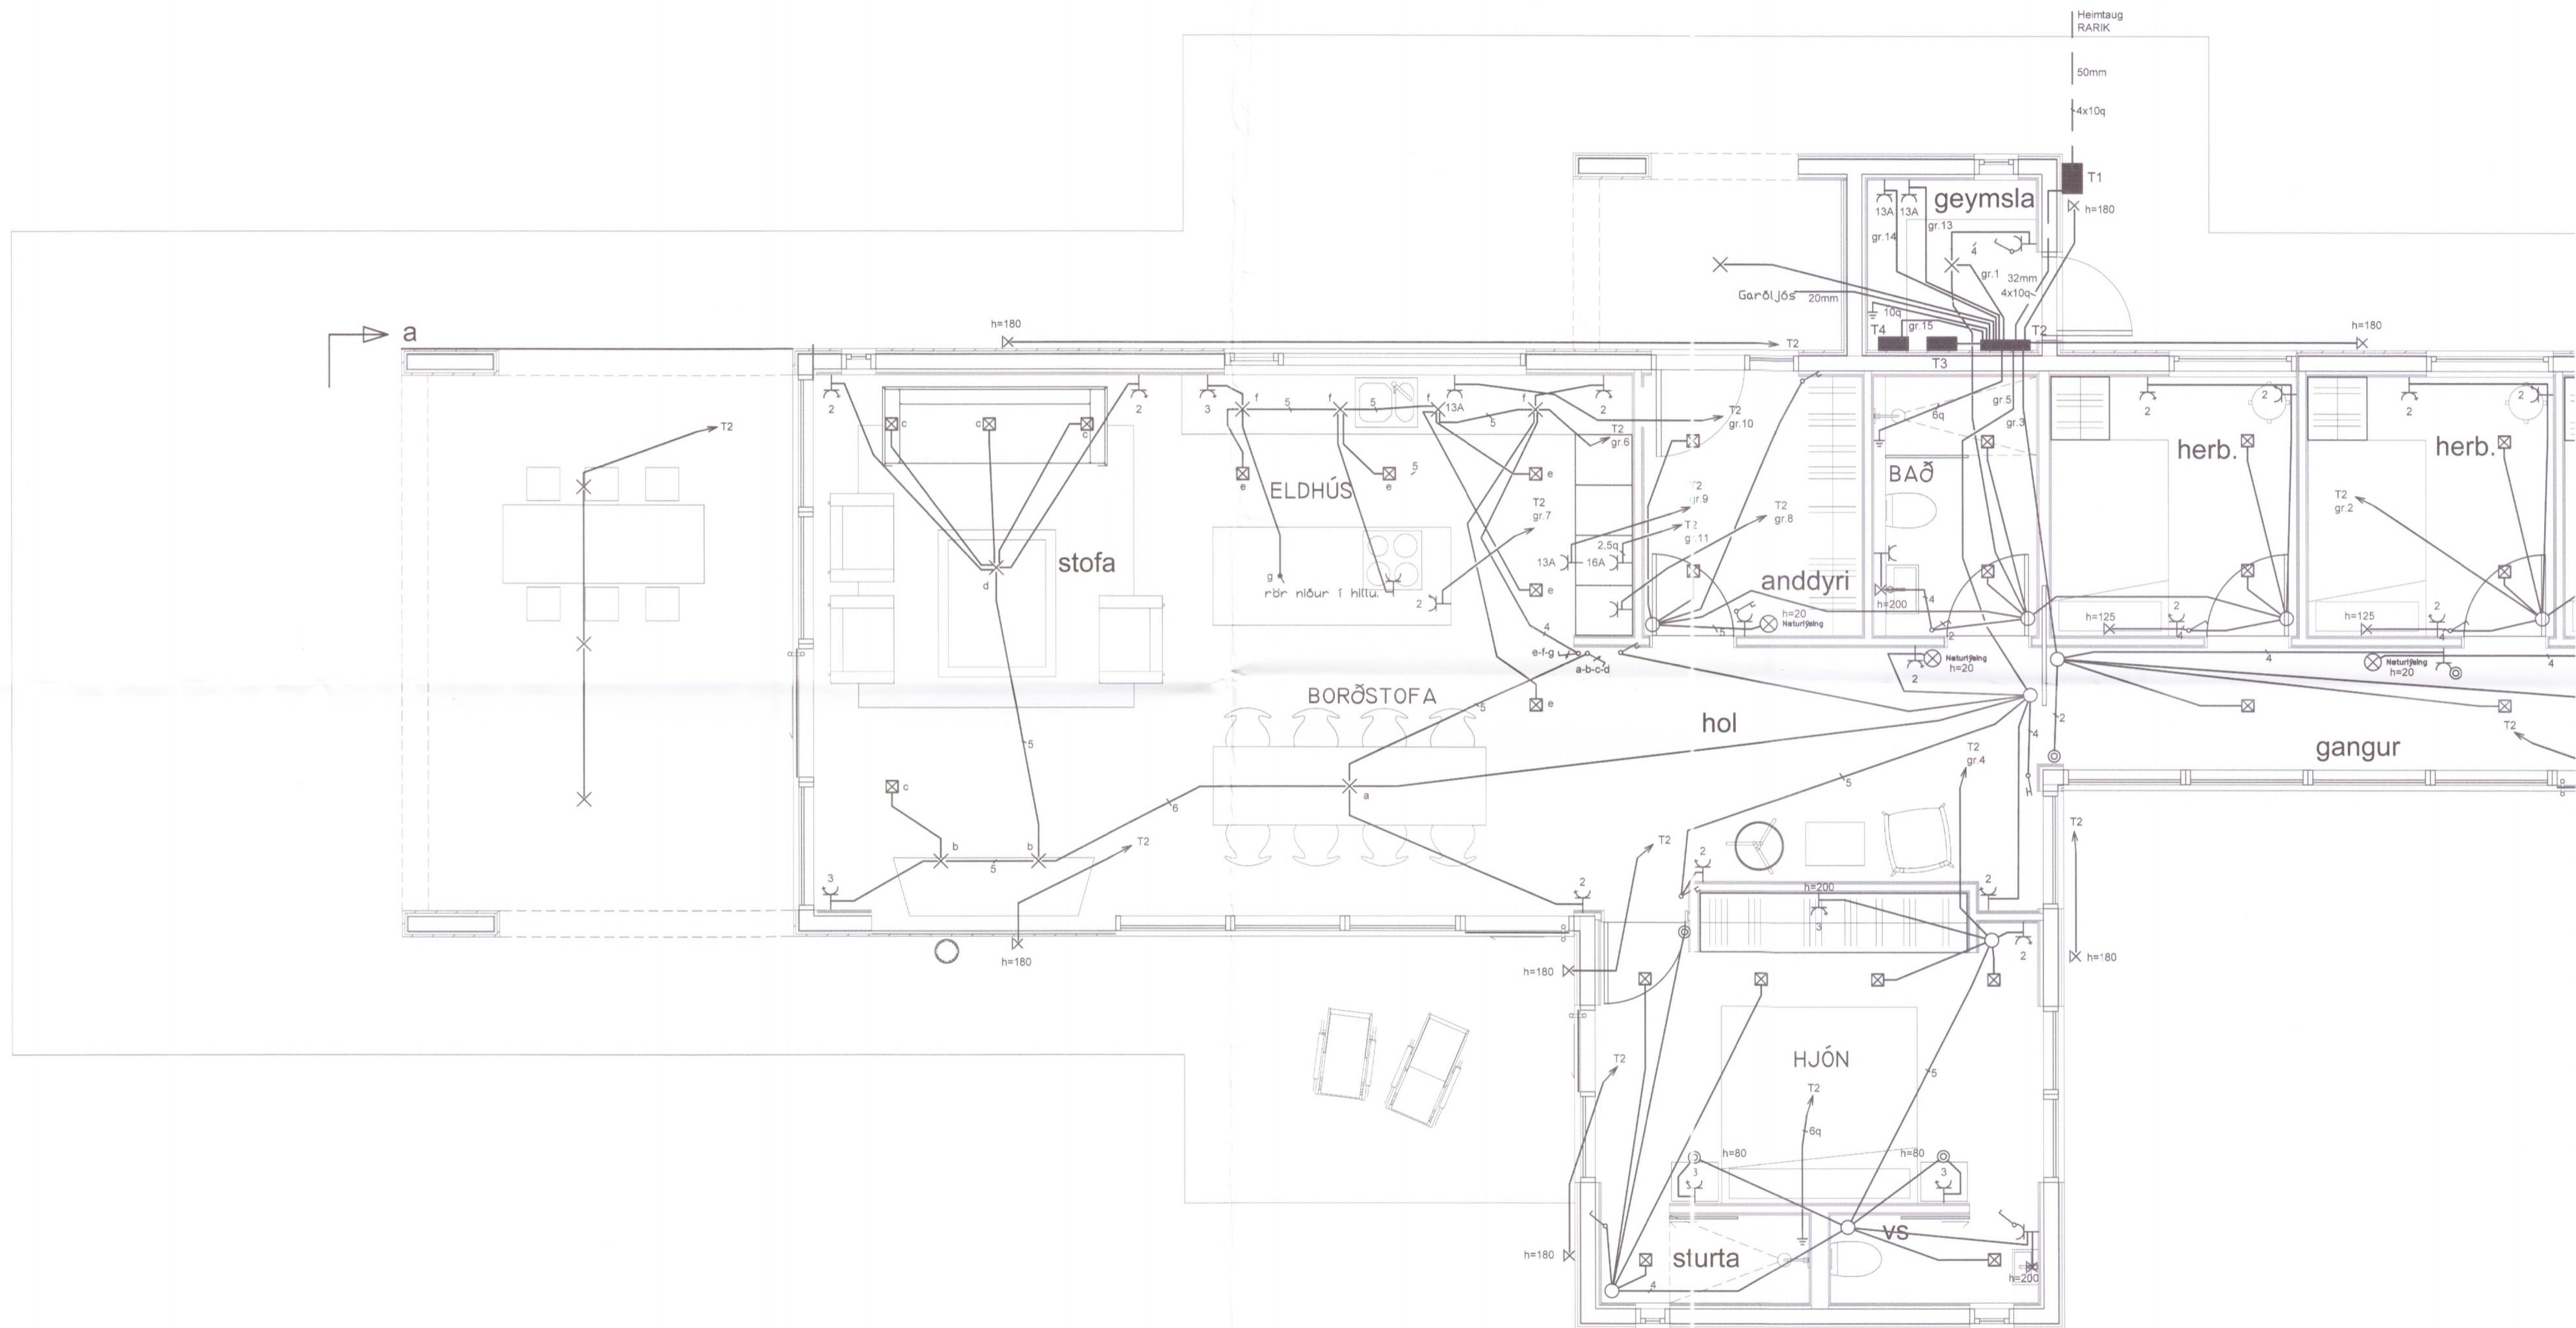

Unnubakka 3a
 815 porláksh
 Sími: 483-3993

Hvítárbraut 30

Grunnmynd lágspenna

Samþ: *Slebi Skaf*
 Teiknað: H.G.J. Teikn. nr.284

Dags: nóv.'17
 Kvarði
 Blað: 4

6306-18