


Umhverfis- og tæknisvið Uppsveita
 Yfirfarið
 24. okt. 2018
 David Sig
 Byggingarfulltrúi

Raflagnir vegna tengibúnaðar fyrir rafbíla við öll stæði

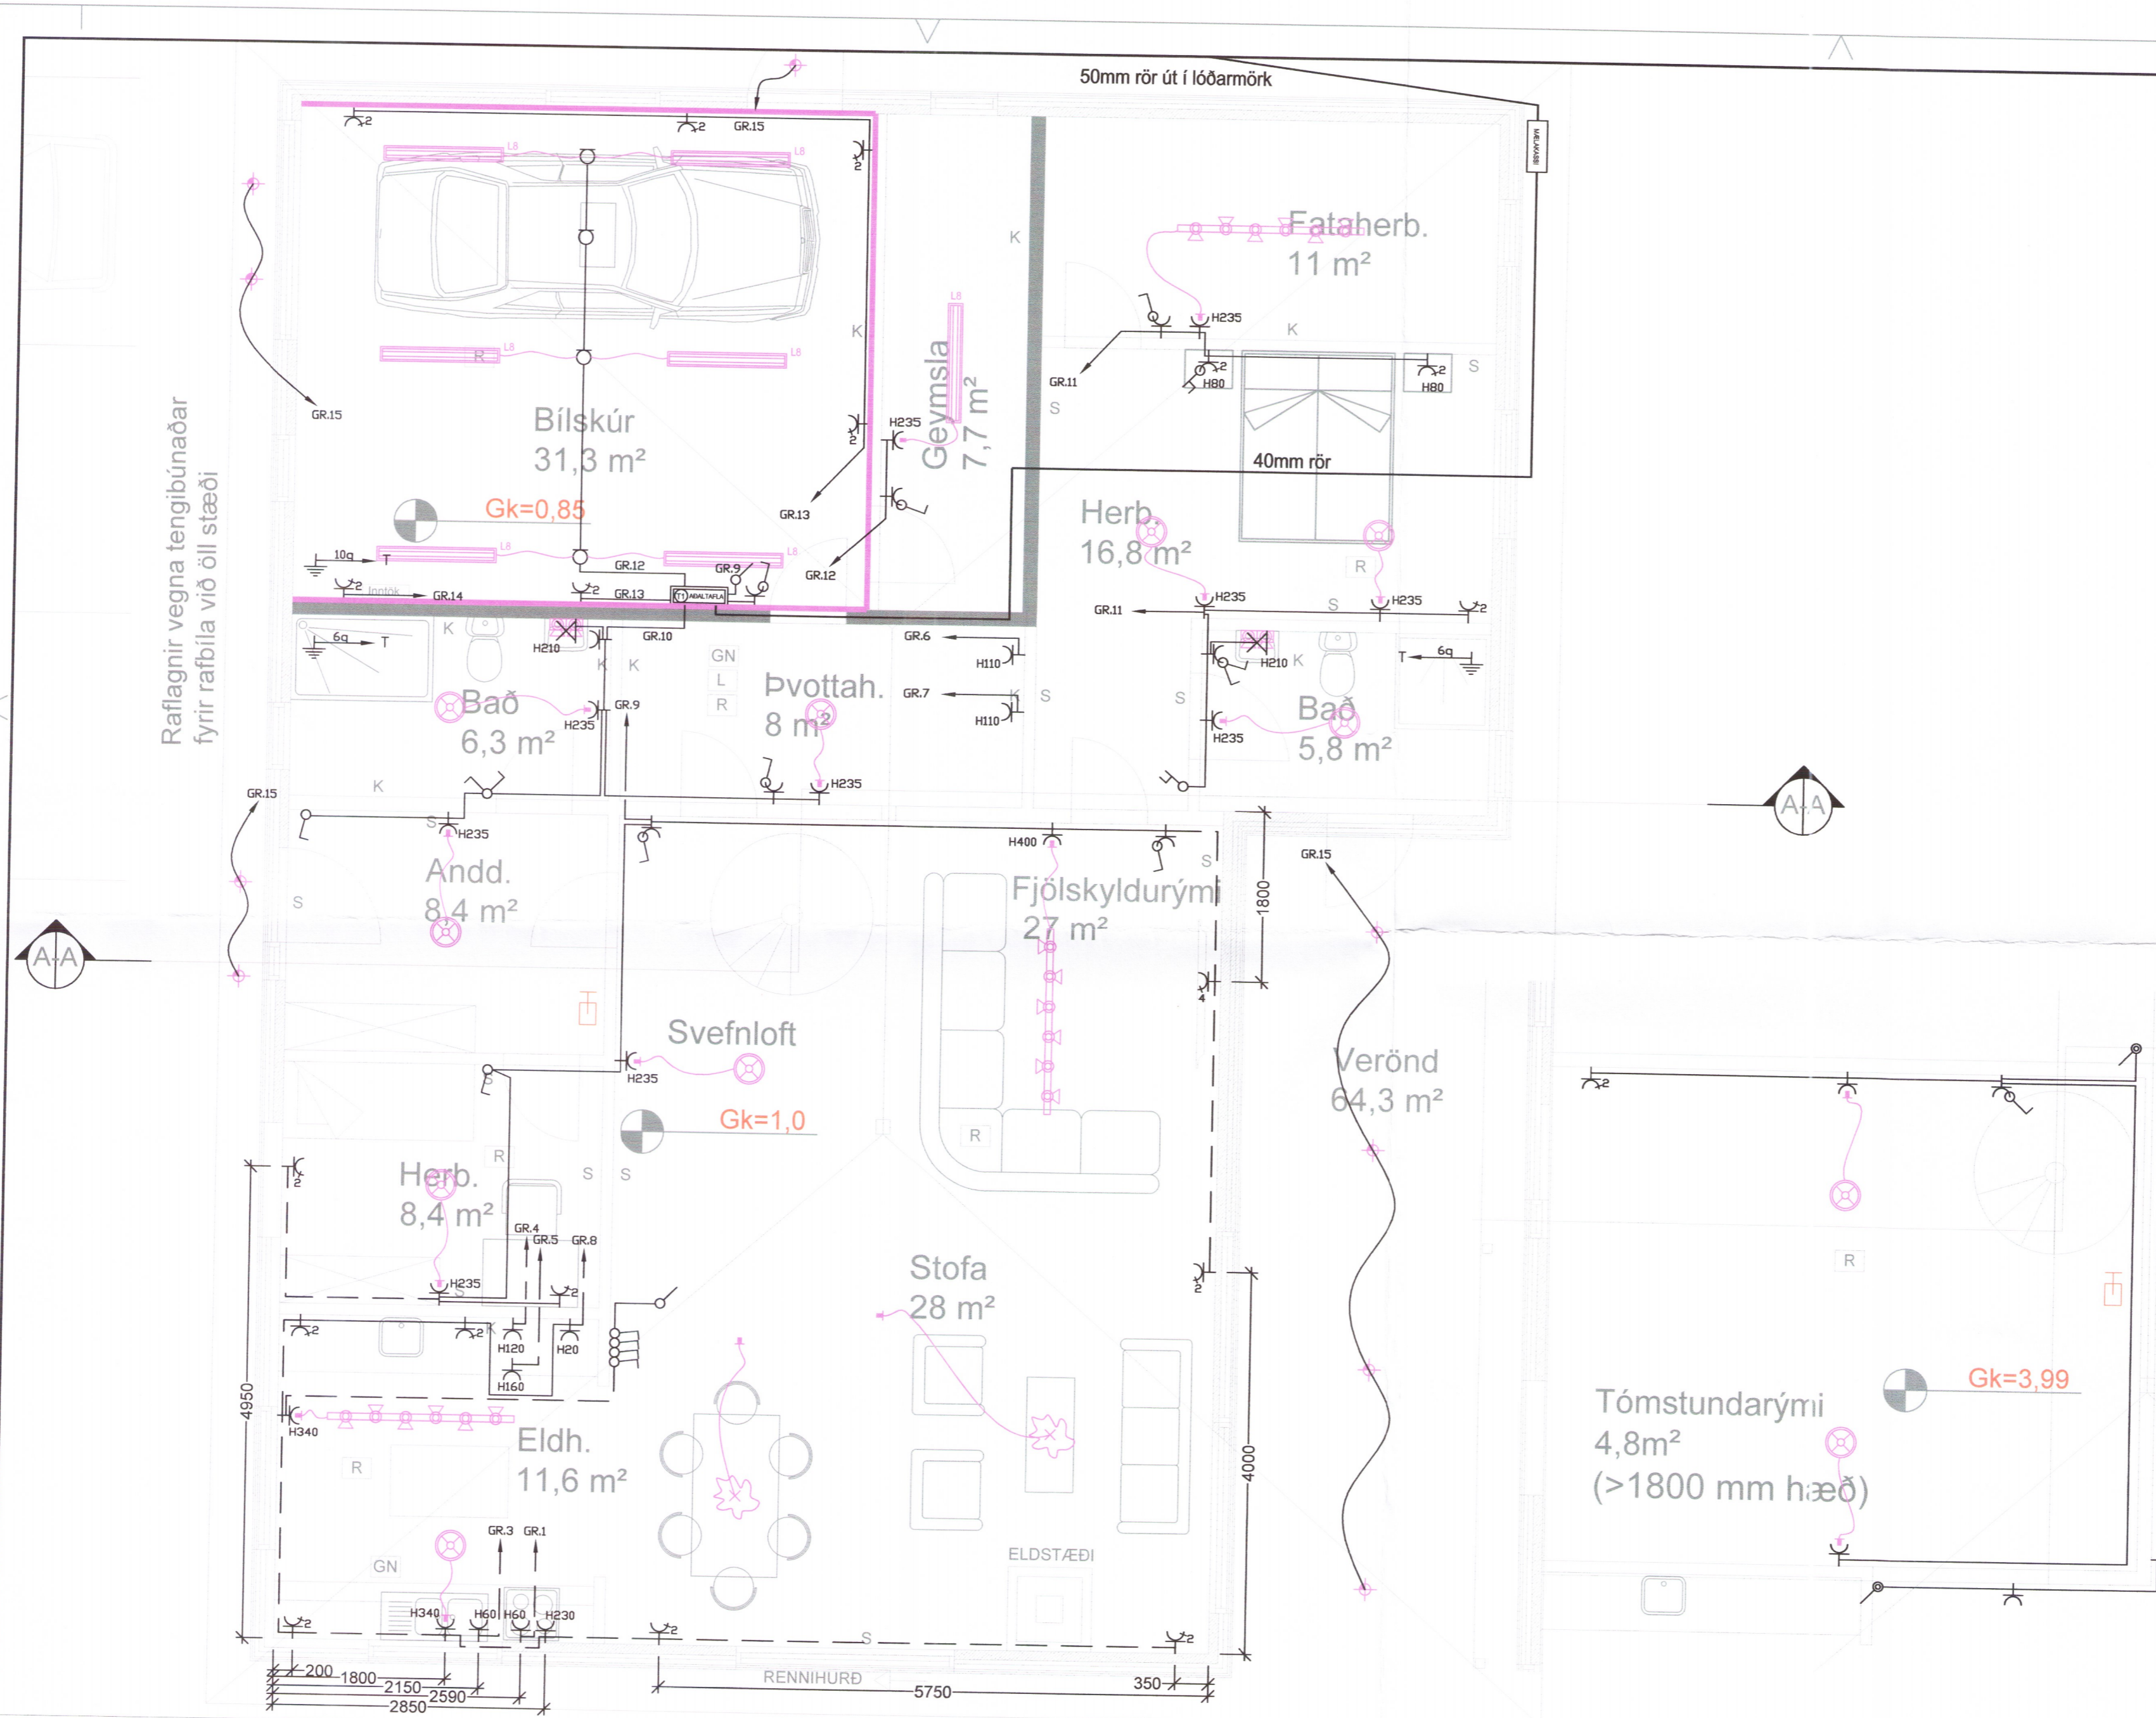

⊕	Jarðtenging
⊕	Tvöfaldur tengill
⊕	Einfaldur tengill
⊕	Rofi og tengill í sömu hæð (1100 mm)
⊕	Rofi
⊕	Samrofi
⊕	Tvöfaldur rofi
⊕	Krossrofi
⊕	brýsti-rofi/dimmer
⊕	Tengill m/næturljóni
⊕	Vegg ljós
⊕	Loftljós
⊕	Hátalaratengill
⊕	Símatengill
⊕	Loftnetstengill
⊕	Hreyfiskynjari
⊕	Tafla / mælakassi
⊕	Reykskynjari
⊕	Bjalla
⊕	Handboði
⊕	Rör upp á næstu hæð
⊕	Rör niður á næstu hæð
⊕	Rör gegnum hæð
⊕	Halogenljós í lofti
⊕	Halogenljós í lofti
⊕	Halogenljós í vegg

6335.18

INNTAKSRÖR SKULU VERA 70 cm. UNDIR ENDANLEGU YFIRBORDI
 INNTAKSRÖR VEITU Ø 50 mm + Ø 32 mm FYRIR LÖÐARLYSINGU
 INNTAKSRÖR FYRIR SIMA Ø 50 mm
 INNTAKSRÖR LEGGIST AÐ LÖÐARMÖRKUM
 HEIMTAUG RAFVEITU 400V / 230 V, 3 x 50 A

Breytingar:	Undirskrift aðalhönnuðar:
D	
C	
B	
A	
Dags:	Breyting:

Undirskrift raflagnahönnuðar:
 Sigurður Á Pétursson kt.051177-4959

Verkefni:
Rimar 7 Flóa
 Teikning nr. **2**
 Útprintað 9.10.2018
 Vork nr. 2018-58

Heiti teikningar: **Raflagnir Lágspenna**
 Mælikvæði: 1:50
 Dags: Oktober 2018

Raflögnun & ráðgjöf ehf
 Birkigrund 20 Sími: 664 0047
 800 Selfoss Tölvupóstur: siggi@ror.is
 Jón Óskar Gíslason Rafvirkjameistari kt. 060765-5379
 Sigurður Ágúst Pétursson Rafmagnsöfnfræðingur kt. 051177-4959

