


GÓLFHITAKERFI, GRUNNMYND. 1:50

Umhverfis- og tæknivís Úppsveita
Yfirfarið
15. Okt. 2018
Sölvi Þórhildur
Byggingarfræðingur

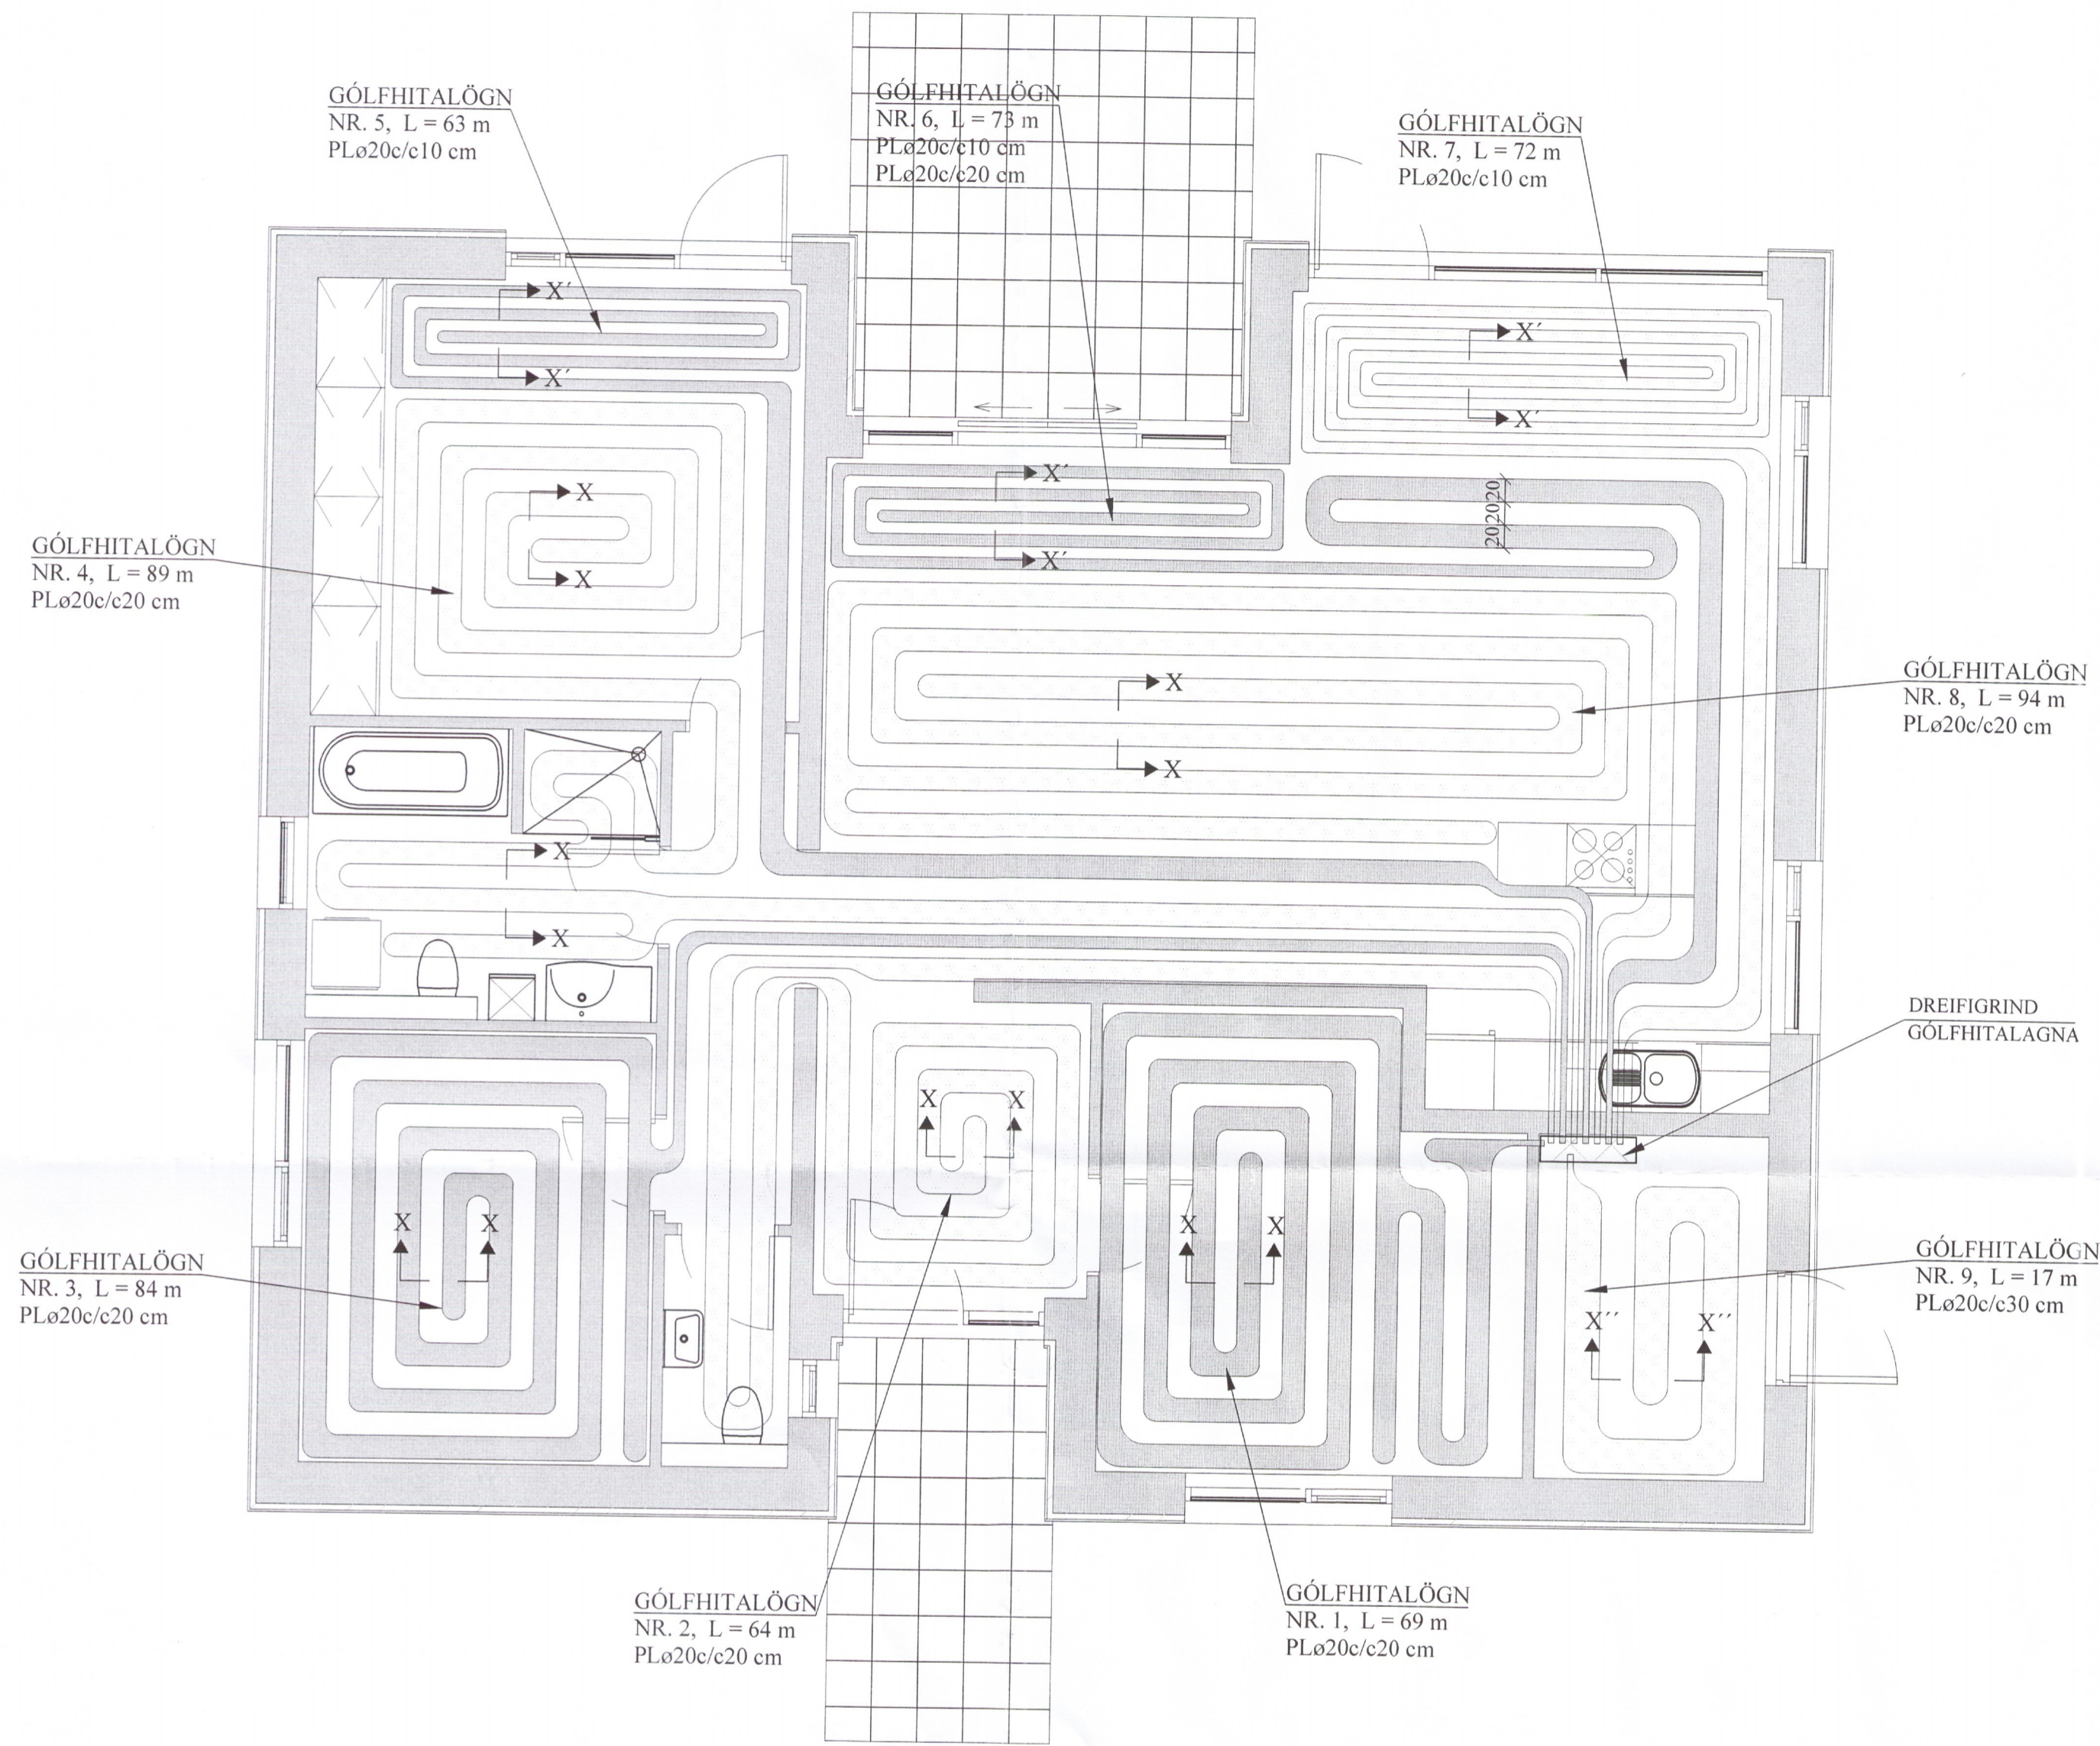

AFL GÓLFHITALAGNAR:			
Nr.	Lengd (m)	Afl (W)	Rými
1	69	1380	Herbergi
2	64	1280	Anddyri/VS
3	84	1680	Herbergi
4	89	1780	Bað/pvottur/Hjón
5	63	1260	Hjón
6	73	1460	Stofa
7	72	1440	Stofa
8	94	1880	Stofa
9	17	340	Geymsla
Alls:		12500	


GÓLFHITALÖGN:

PLø20c/c20 cm, INNSTEYPT,
NEMA ANNAÐ SÉ TEKIÐ FRAM

SNIÐ X - X'. 1:10

Í SNIÐ X' - X' ER
c/c = 10 cm

Í SNIÐ X'' - X'' ER
c/c = 30 cm

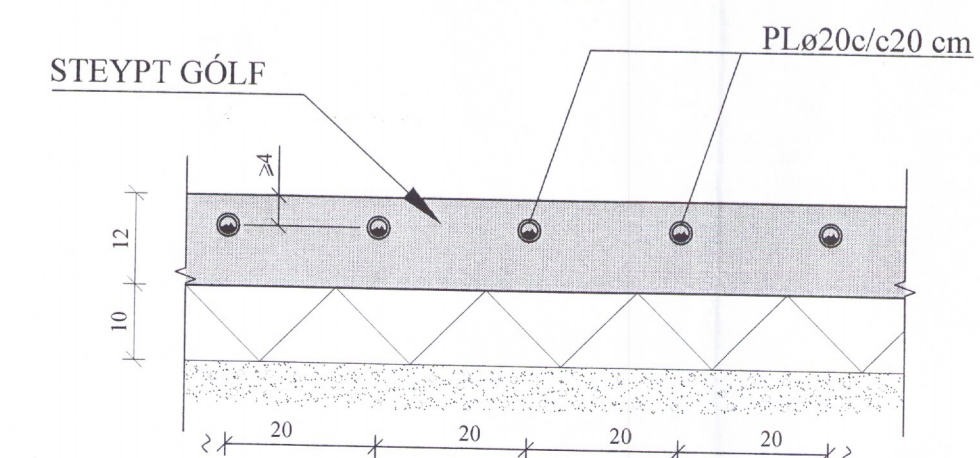

SKÝRINGAR FYRIR GÓLFHITALAGNIR:

1. a. Í DREIFIRÖRUM: Í LAGNASTOKKUM PEXRÖR MEÐ SÚREFNISKÁPU, EINANGRUÐ MEÐ DRAGHÓLKUM Í ÁLKÁPU, (t.d. Wirsbo- evalPEX) OG Í STEYPTUM GÓLFPLÖTUM SÖMU RÖR Í VEL SVEIGJANLEGU PEH BYLGIURÖRI ("RÖR Í RÖR").

b. Í GÓLFMOTTUM: PEXRÖR MEÐ SÚREFNISKÁPU GERÐAR FYRIR 60°C OG 0.6 MPa Í 50 ÁR. (t.d. Wirsbo- evalPEX). RÖRIN SKULU VIÐURKENND AF RB.

c. Í DEILIRÖRUM: AFSINKUNARÞOLIN MESSINGRÖR Ø20 FRÁ SAMÁ FRAMLEIÐANDA OG PEXRÖRIN.

VIÐ TENGINGAR SKAL NOTA TILHEYRANDI FITTINGS VIÐURKENNDAN Í HITALAGNIR AF RB. LAGNAVINNA SKAL FRAMKVÆMD SKV. FYRIRMÆLUM FRAMLEIÐANDA LAGNAEFNISINS. VATNSÞRÝSTINGUR. 0.2MPa. SKAL HAFÐUR Á RÖRUM VIÐ ÚTLAGNINGU STEYPU.

2. ÁÐUR EN SAMSEYTI Á PÍPUM ERU HULIN, SKAL PRÓFA ALLAR LAGNIR MEÐ 6 BAR ÞRÝSTINGI OG ÞAÐ LÁTID STANDA Í 30 MÍN. EN ÞÁ ER ÞRÝSTINGUR LÁTINN FALLA SNÖGGT NIÐUR Í 0.5 SINNUM INNTAKSÞRÝSTING. FARI HANN ÞÁ LÍTILEGA UPP ER HANN LÁTINN STANDA Í 90 MÍN. FALLI ÞRÝSTINGUR EKKI Á ÞEIM TÍMA ER KERFIÐ ÞÉTT. ATHUGA SKAL ÖLL SAMSEYTI.

3. FESTA SKAL UTANÁLIGGIANDI LAGNIR MEÐ 1200 mm MILLIBILI.

4. HREINSA SKAL ÖLL ÖHREININDI OG SVARF ÚR LÖGNUM.

5. SETJA SKAL RIFFLUÐ HLÍÐARRÖR FYRIR 20 mm SLÖNGUR TIL VARNAR ÞAR SEM PÍPUR FARA GEGNUM VEGGI, GÓLF, TENGIJAST KISTUM OG Á FRAMRÁSARLAGNIR AÐ MOTTUM.

BREYTINGAR	

TILVÍSANIR:

SKÝRINGAR..... SJÁ TEIKN. NR. 2-01

Reikn.	JKR	Júni '17	Útgefið:	16.06.2017
Teikn.	VP	Júni '17	Kvarði:	1:50
Ath.				1:10
Samþ.				

ÞÓRISSTAÐIR 2 - Lóð 21
Grimsnes- og Grafingshreppi

Nr. 2-04
Verkhuti
GÓLFHITAKERFI,
GRUNNMYND,
SKÝRINGAR OG SNIÐ.
Jón Kristjánsson
Byggingarfræðingur
JKR ehf.
Ármiða 19
108 Reykjavík
Sími: 537-0002 Gsm: 772-3154
KÍ: 210754-4829
Netfang: jokris54@gmail.com