
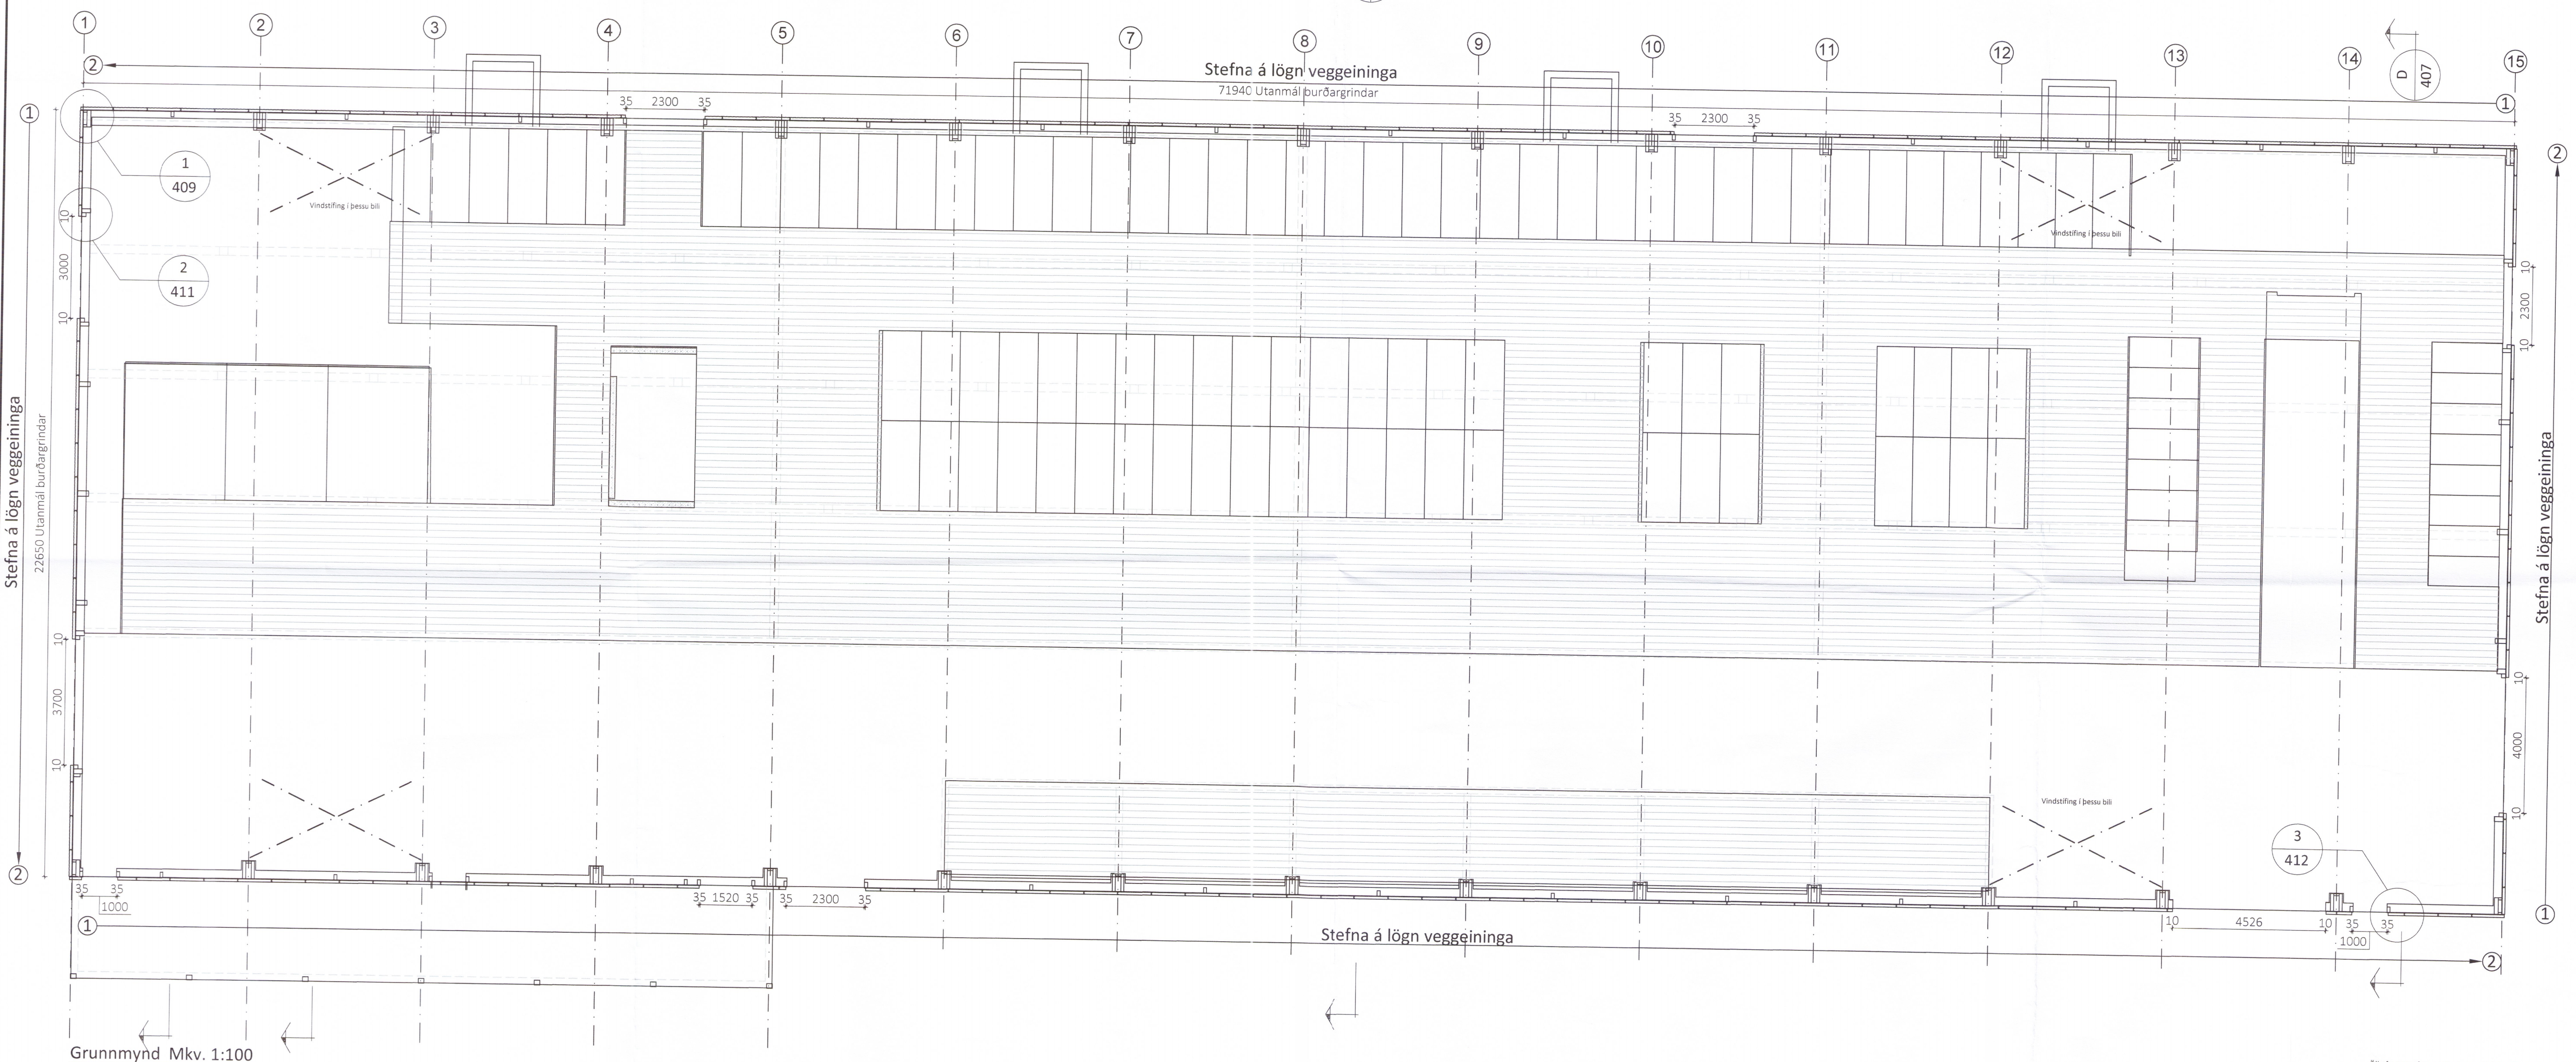
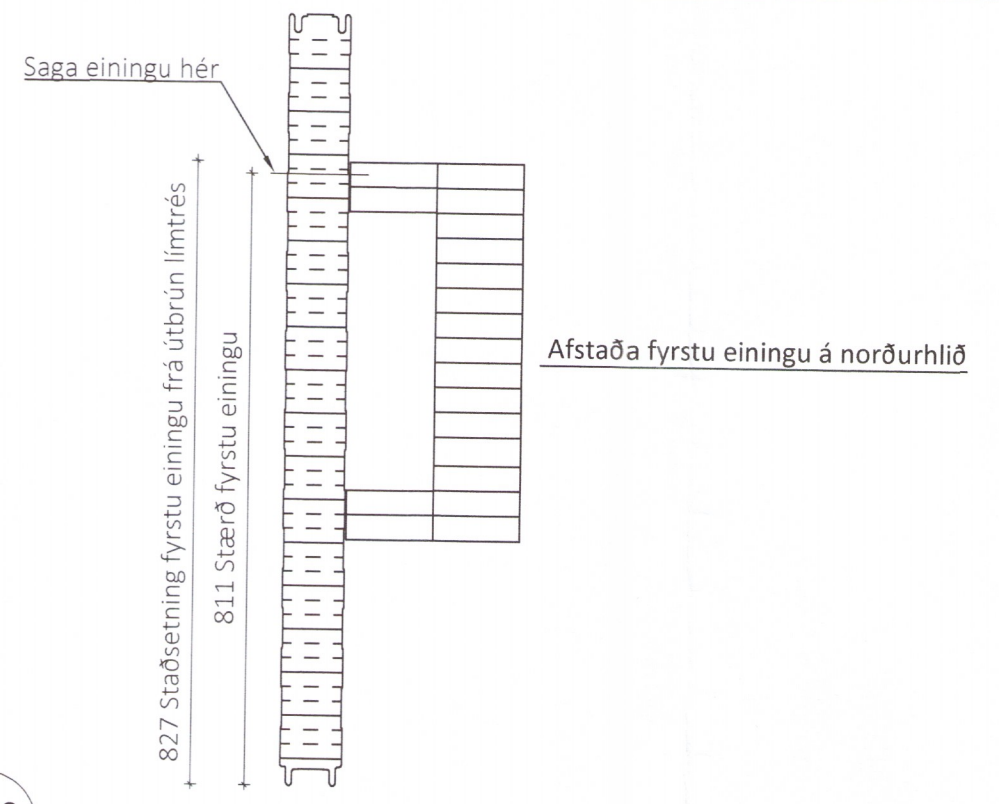


Umhverfis- og tæknisvið Uppsveita
 Yfirfarið
 08. nóv. 2018
David S.
 Bygginguráðgjafi

Teikningaskrá - aðalteikningar L166263

Nr.	Heiti	Kvarði	Útgáfud.
A30-1	Byggingarýsning, afstöðumynd og skránt	1:500	19.10.2017
A30-2	Grunnmynd	1:100	19.10.2017
A30-3	Sníð	1:100	19.10.2017
A40-1	Skiffi	1:100	19.10.2017


Áritun hönnuðsgráa
Árnór Þ.
 Dags. áritunar

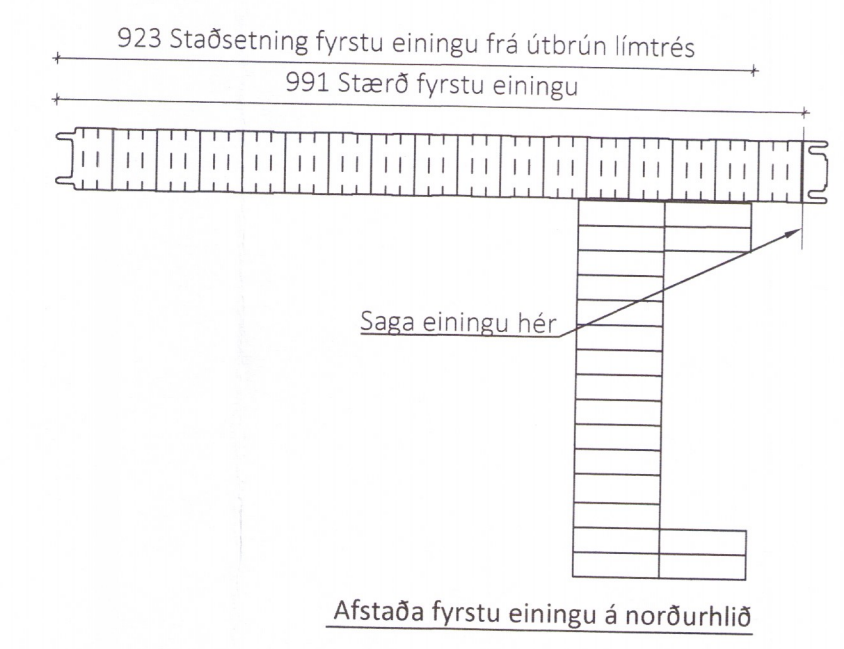


Stefna á lögn veggeininga
 22650 Utanmál burðargrindar

Stefna á lögn veggeininga

Grunnmynd Mkv. 1:100

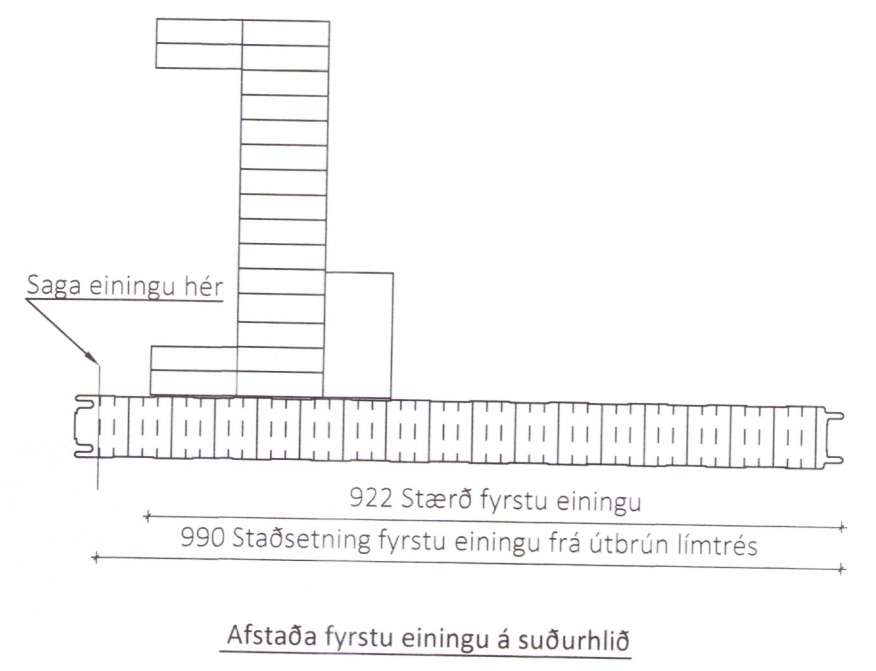

Afstaða fyrstu einingu á austurgafli

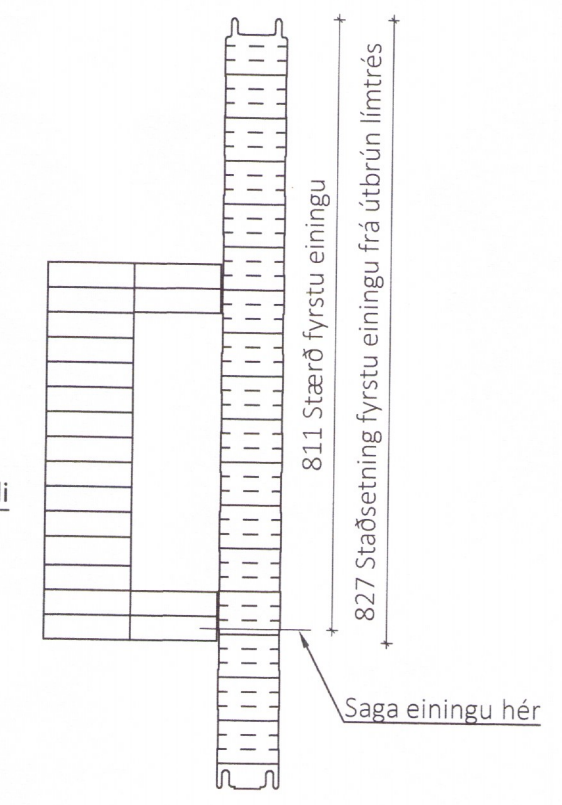

Öll afnot og afritun teikningar að hluta eða í heild er háð skriflegu leyfi LímtréVrnet ehf.

Útg.	Dags.	Breyting	Br. af



Heiti verks
Litla-Ármót Flóahreppi

Fjós **649518**

Heiti teikningar
Grunnmynd

Teiknað af: HJÓ	Mælikvæði: 1:100	Verksnúmer: DL17 062
Yfirfarið af: BI	Dagsetning: 03.09.2018	Útgáfa nr.: 1
Nafn hönnuðar Bjarni Ingbergsson byggingatæknifræðingur Kt. 030861-2729		Nr. teikningar

Áritun hönnuðar
David S.
 Dags. áritunar
30/10/18

401 Litla-Ármót.dwg Blaðstærð A1