
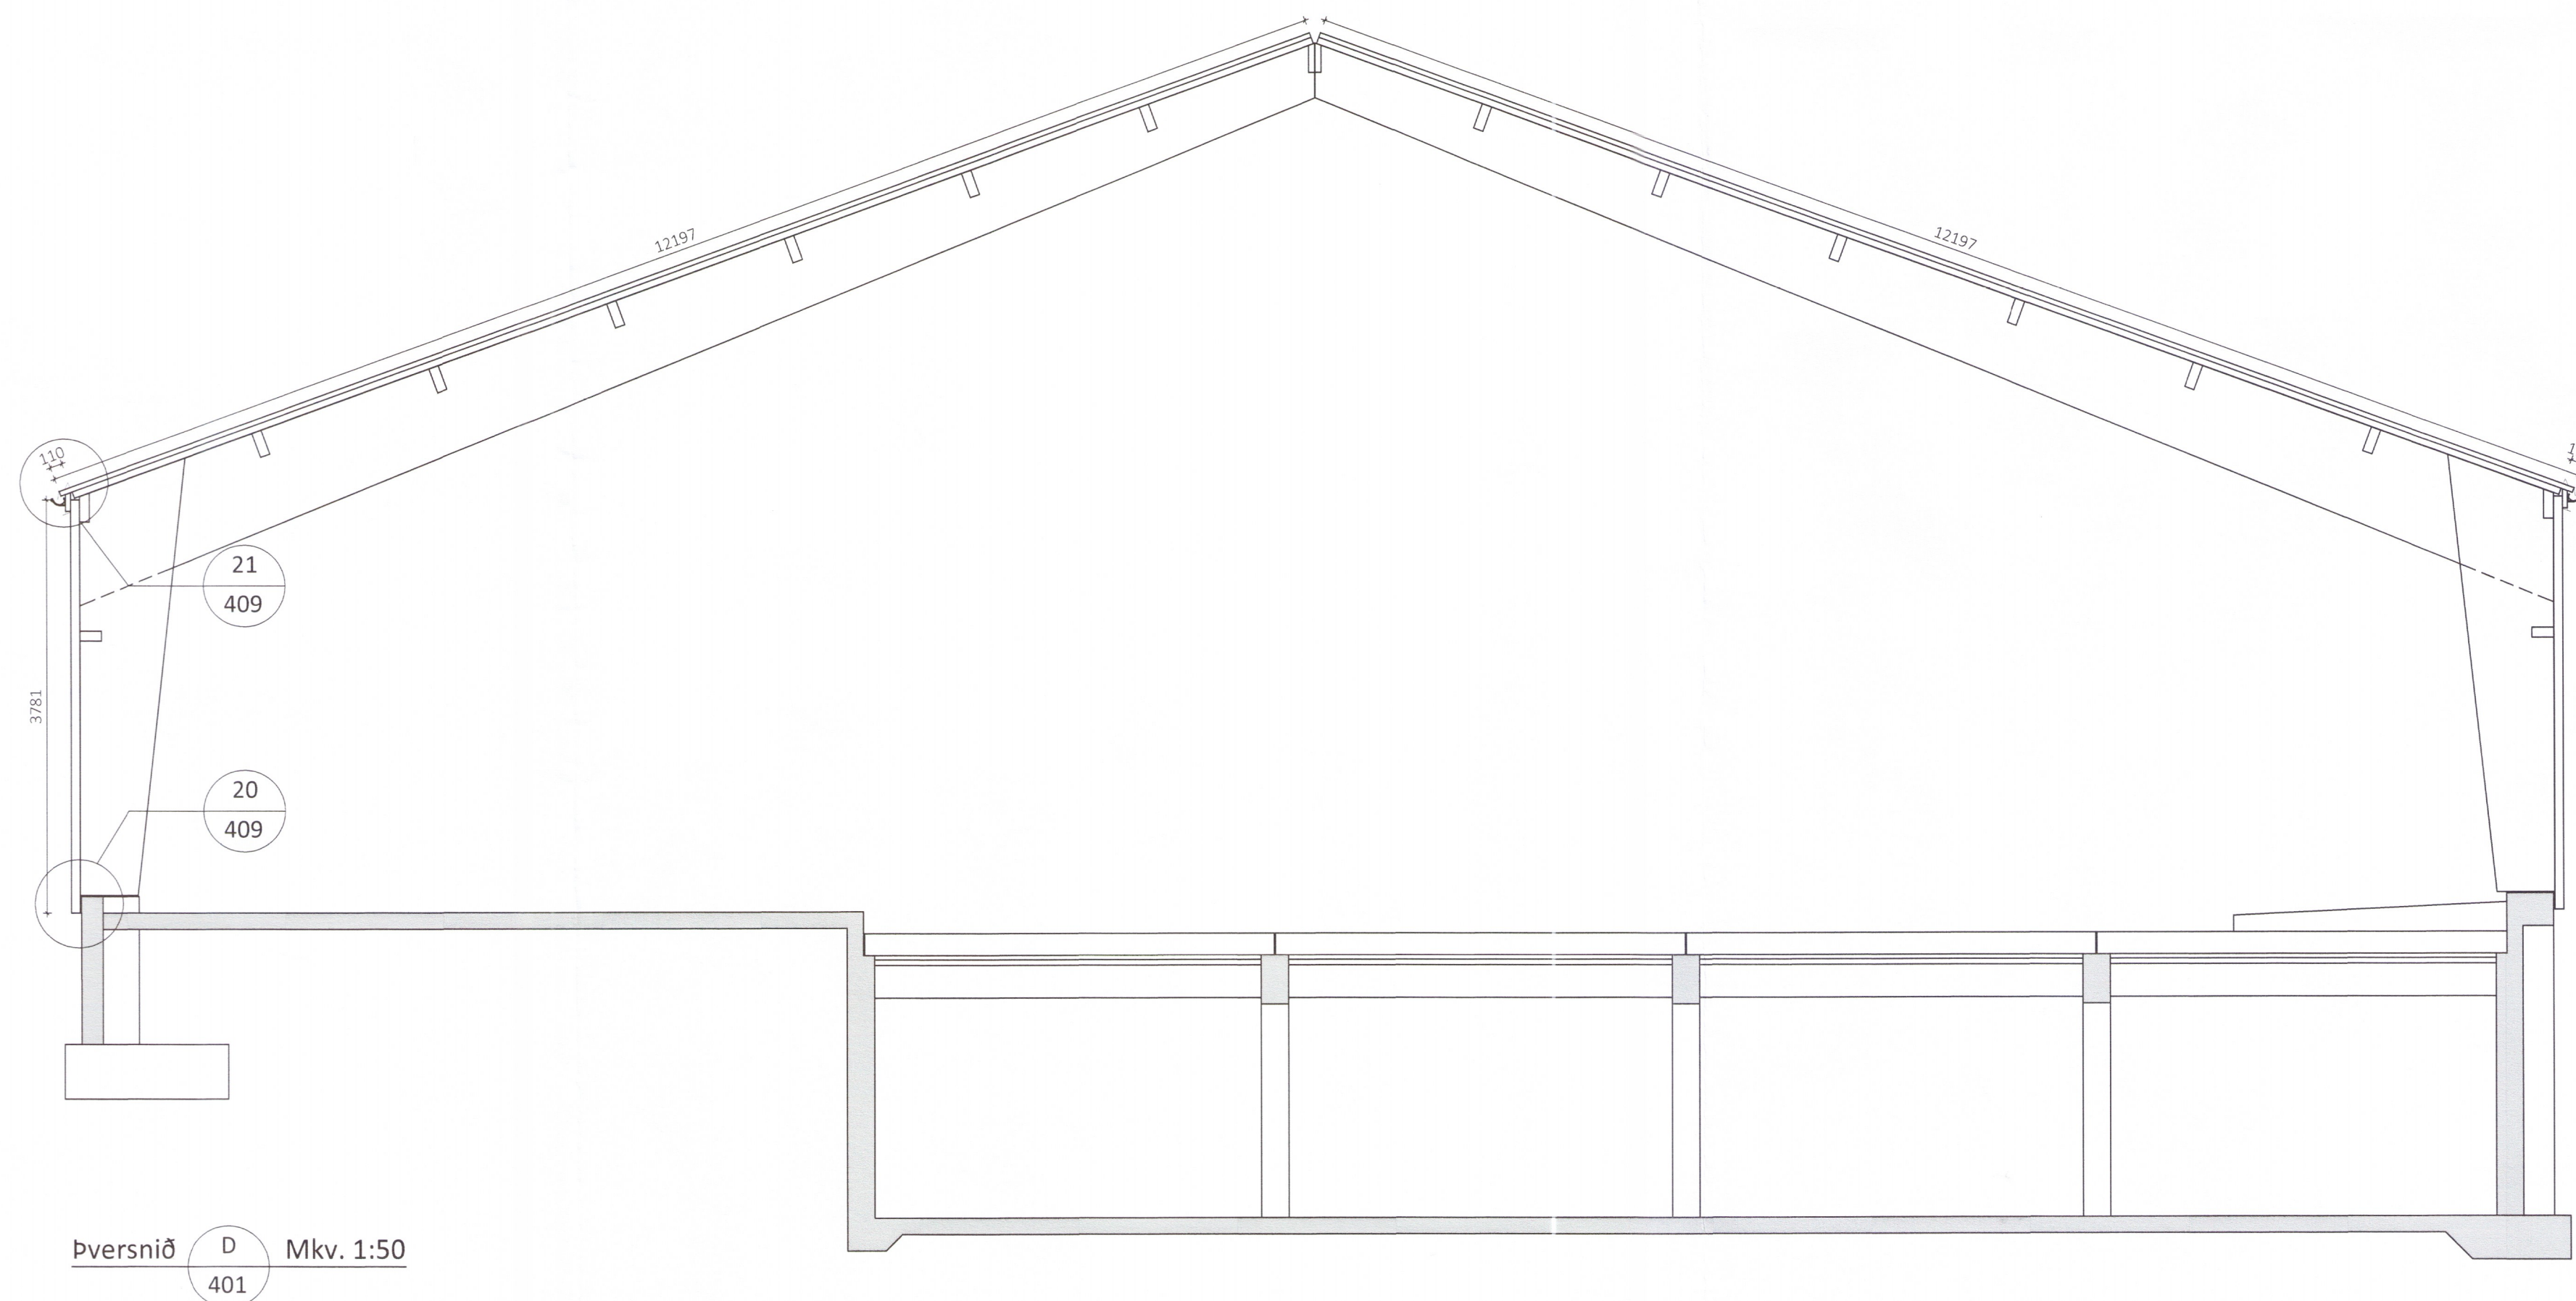


Teikningaskrá - aðaltekningar L166263

Nr.	Heiti	Kvarði	Útgáfud.
A10-1	Byggingarlýsing, afstöðumynd og skránt.	1:500	19.10.2017
A20-2	Grunnmýnd	1:100	19.10.2017
A30-1	Snið	1:100	19.10.2017
A40-1	Stíll	1:100	19.10.2017

Árntun höfundarstjóra
 Dags. áritunar

Skýringar
 Öll mál eru í min nema annað sé tekið fram

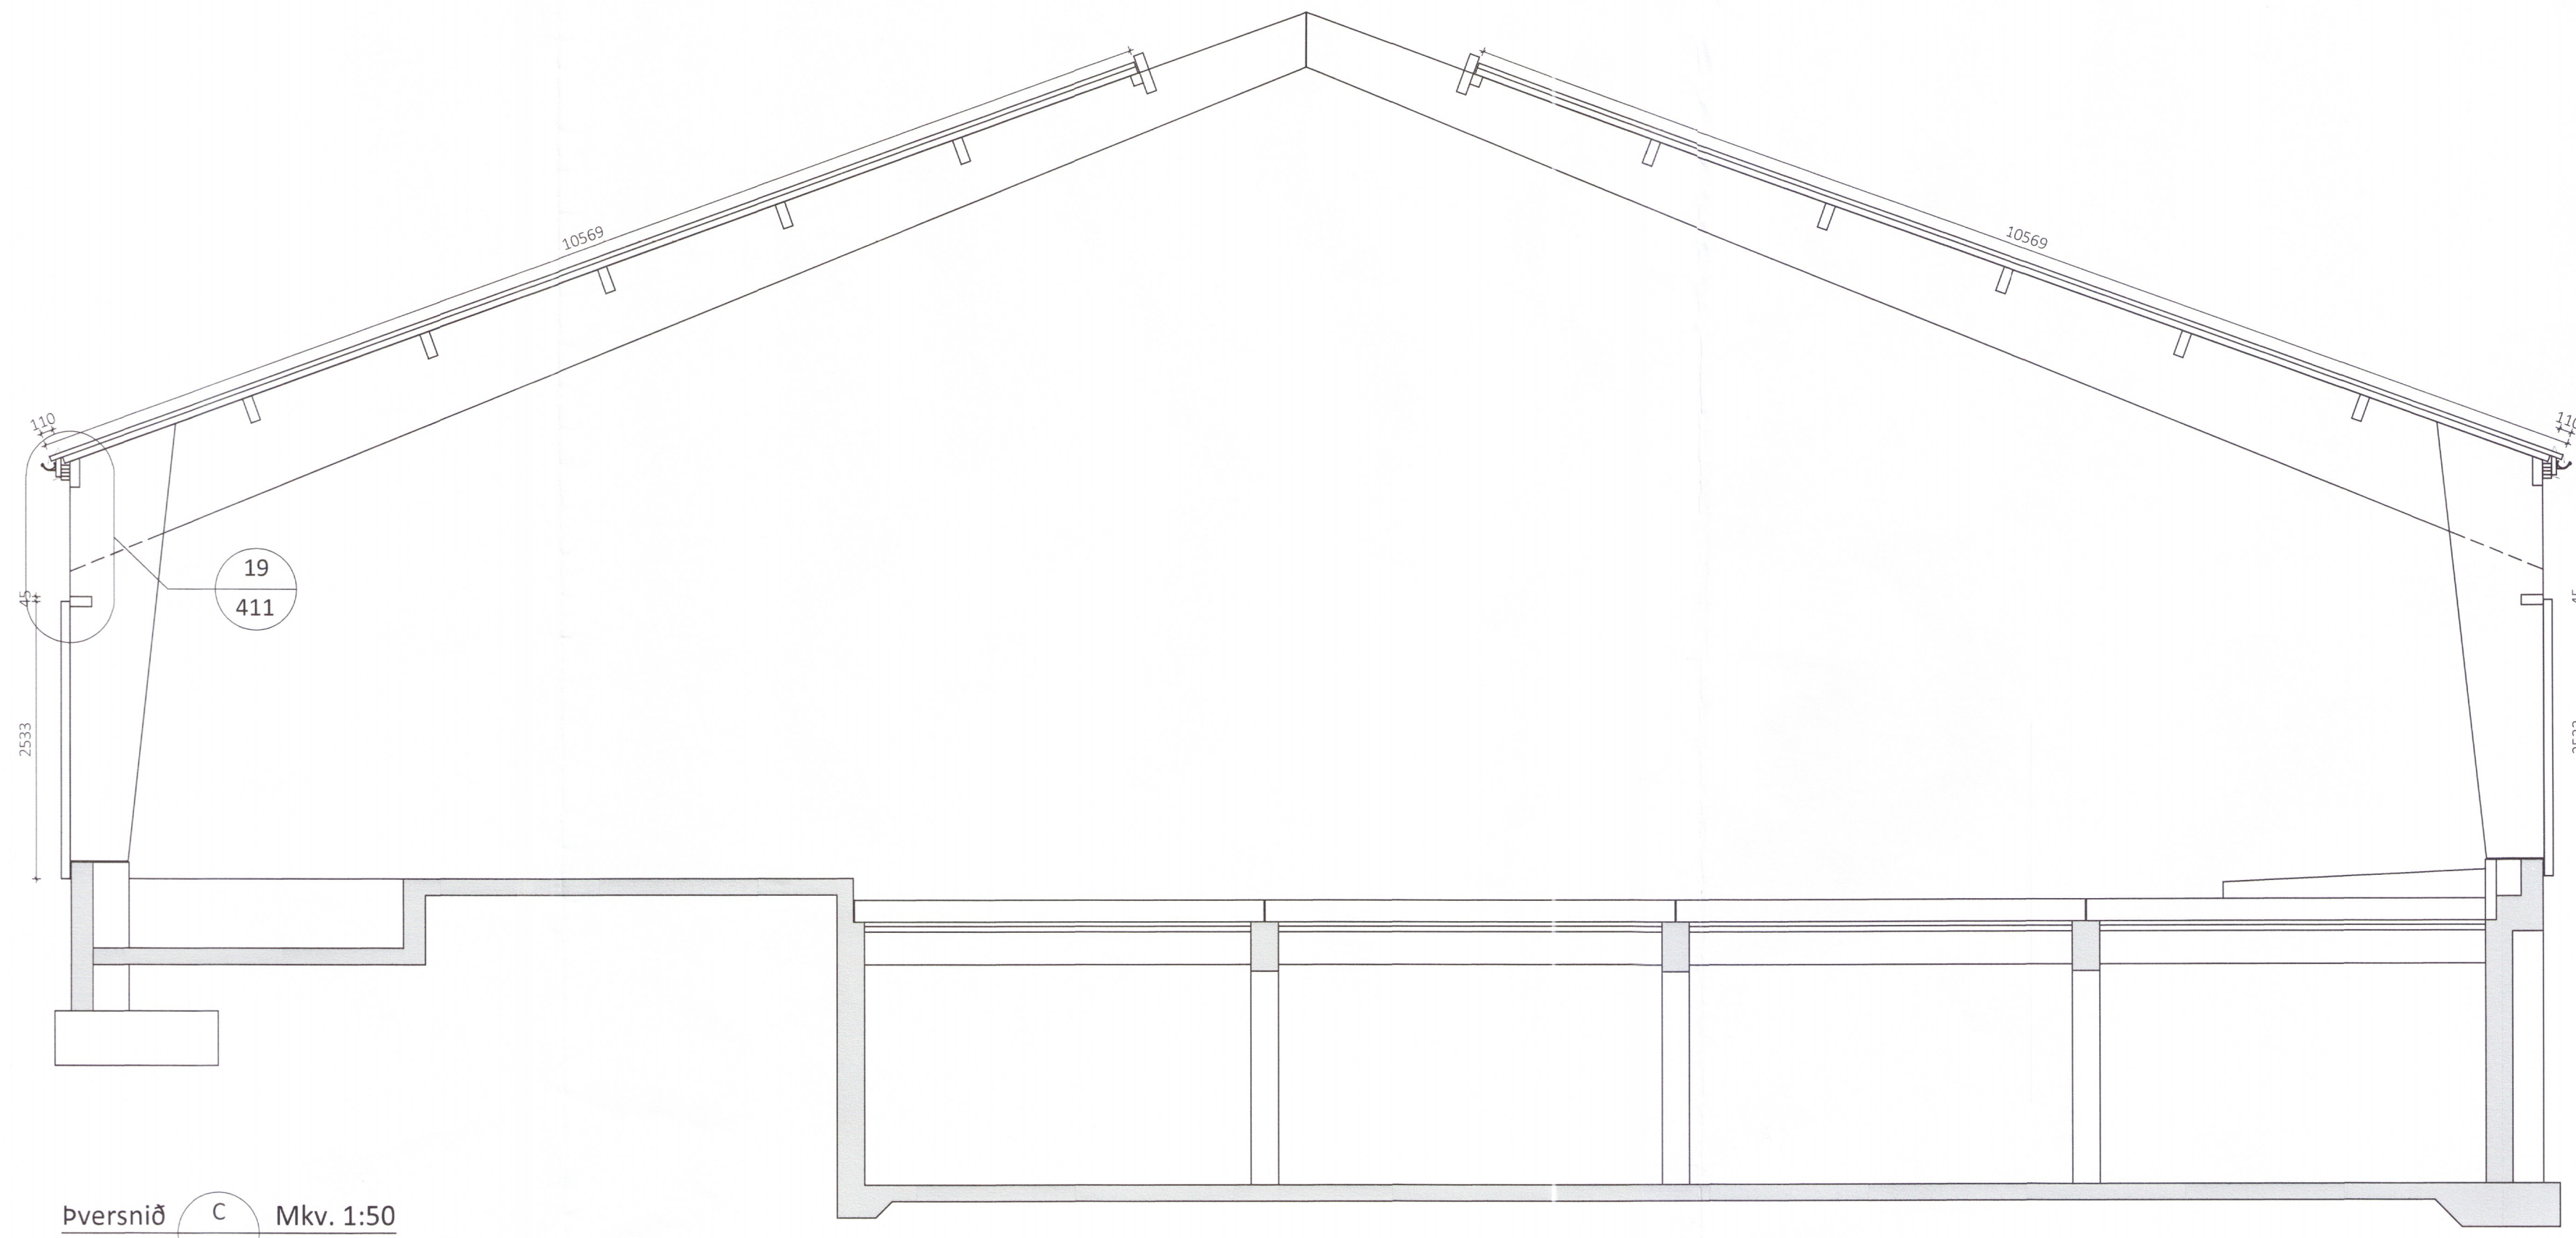

Öll afnot og afritun teikningar að hluta eða í heild er háð skriflegu leyfi LímtréVrnet ehf.

Útg.	Dags.	Breyting	Br. af

LímtréVrnet
 Byggingadeild - Lymghálsi 2 - 110 Reykjavík
 kt. 440510-1160 - Sími: 412 5300

Heiti verks
Litla-Ármót Flóahreppi
 Fjós *6501-18*

Heiti teikningar
Snið C-C og D-D

Teiknað af: HJÓ	Mælikvæði: 1:50	Verkunúmer: DL17 062
Yfirfarið af: BI	Dagsetning: 03.09.2018	Útgáfa nr.: 1
Nafn hönnuðar: Bjarni Ingi Bergsson Byggingatæknifræðingur kt. 030861-2729		407
Árntun hönnuðar <i>[Signature]</i>		Dags. áritunar <i>3/9/2018</i>

401 Litla-Ármót.dwg Blaðstærð A1