


Umhverfis- og loftslagsráðgjafi
 Samþykkt
 18. október 2017
 Rannsóknir og
 byggingarfræðingur


útgáfa

skýring

drög

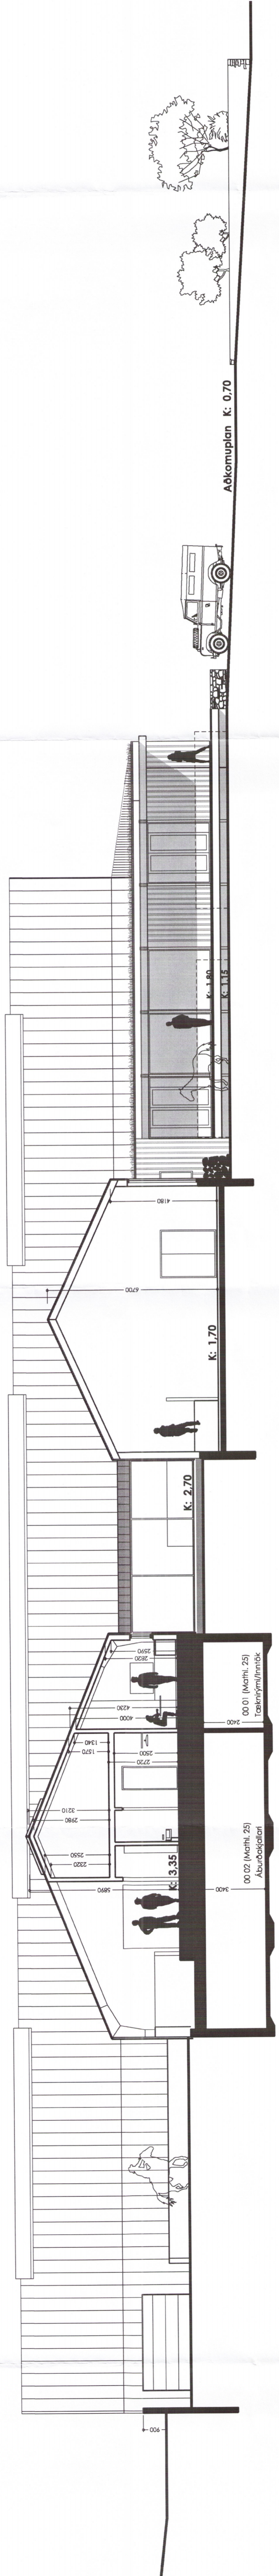

Sneiðmynd A

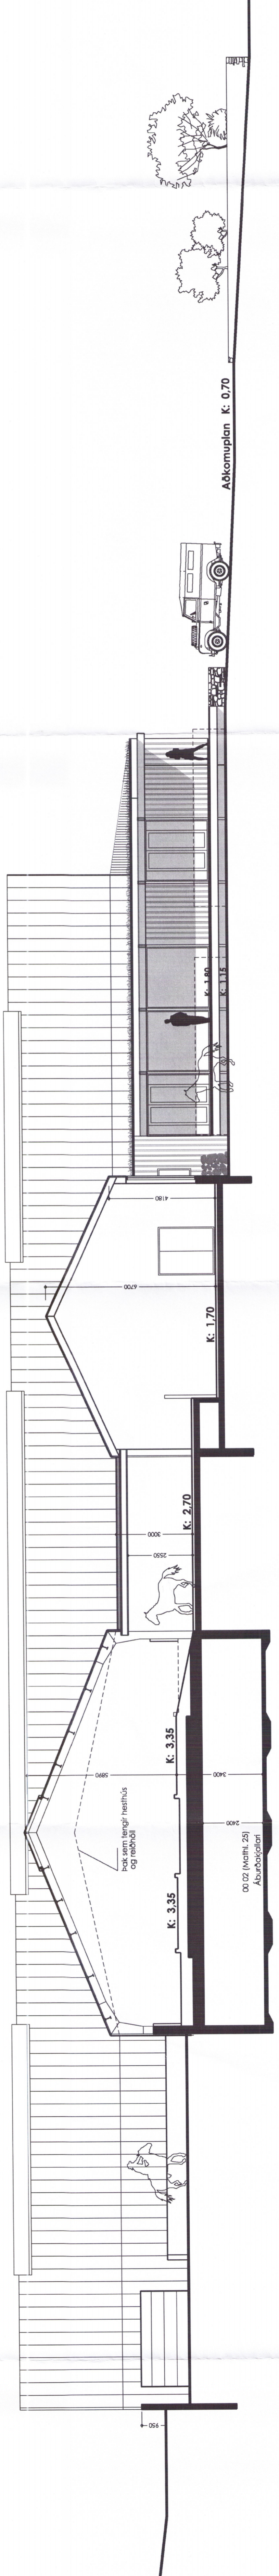

Sneiðmynd B

Sumarliðabær II

Svarthóli-Hrossarékt ehf.

Sneiðmyndir

Aðaluppdráttur hesthúss

1:100

15. jún 2017

verk

verkþing

teikningarnefni

legund teikningar

maðilvæði

drög

arkitekt

andrúm
 ARKITEKTAR
 HAFSTEINSSON & ABBEYSSON
 HAFSTEINSSON & ABBEYSSON
 HAFSTEINSSON & ABBEYSSON
 Hafnarbrú 11
 11124 Reykjavík
 Sími 570 26 559

6.12.18

Handwritten signature

dkpiitt
 ARKITEKTAR
 HAFSTEINSSON & ABBEYSSON
 HAFSTEINSSON & ABBEYSSON
 Hafnarbrú 11
 11124 Reykjavík
 Sími 570 26 559

arkitekt

A 03

útgáfa

B0