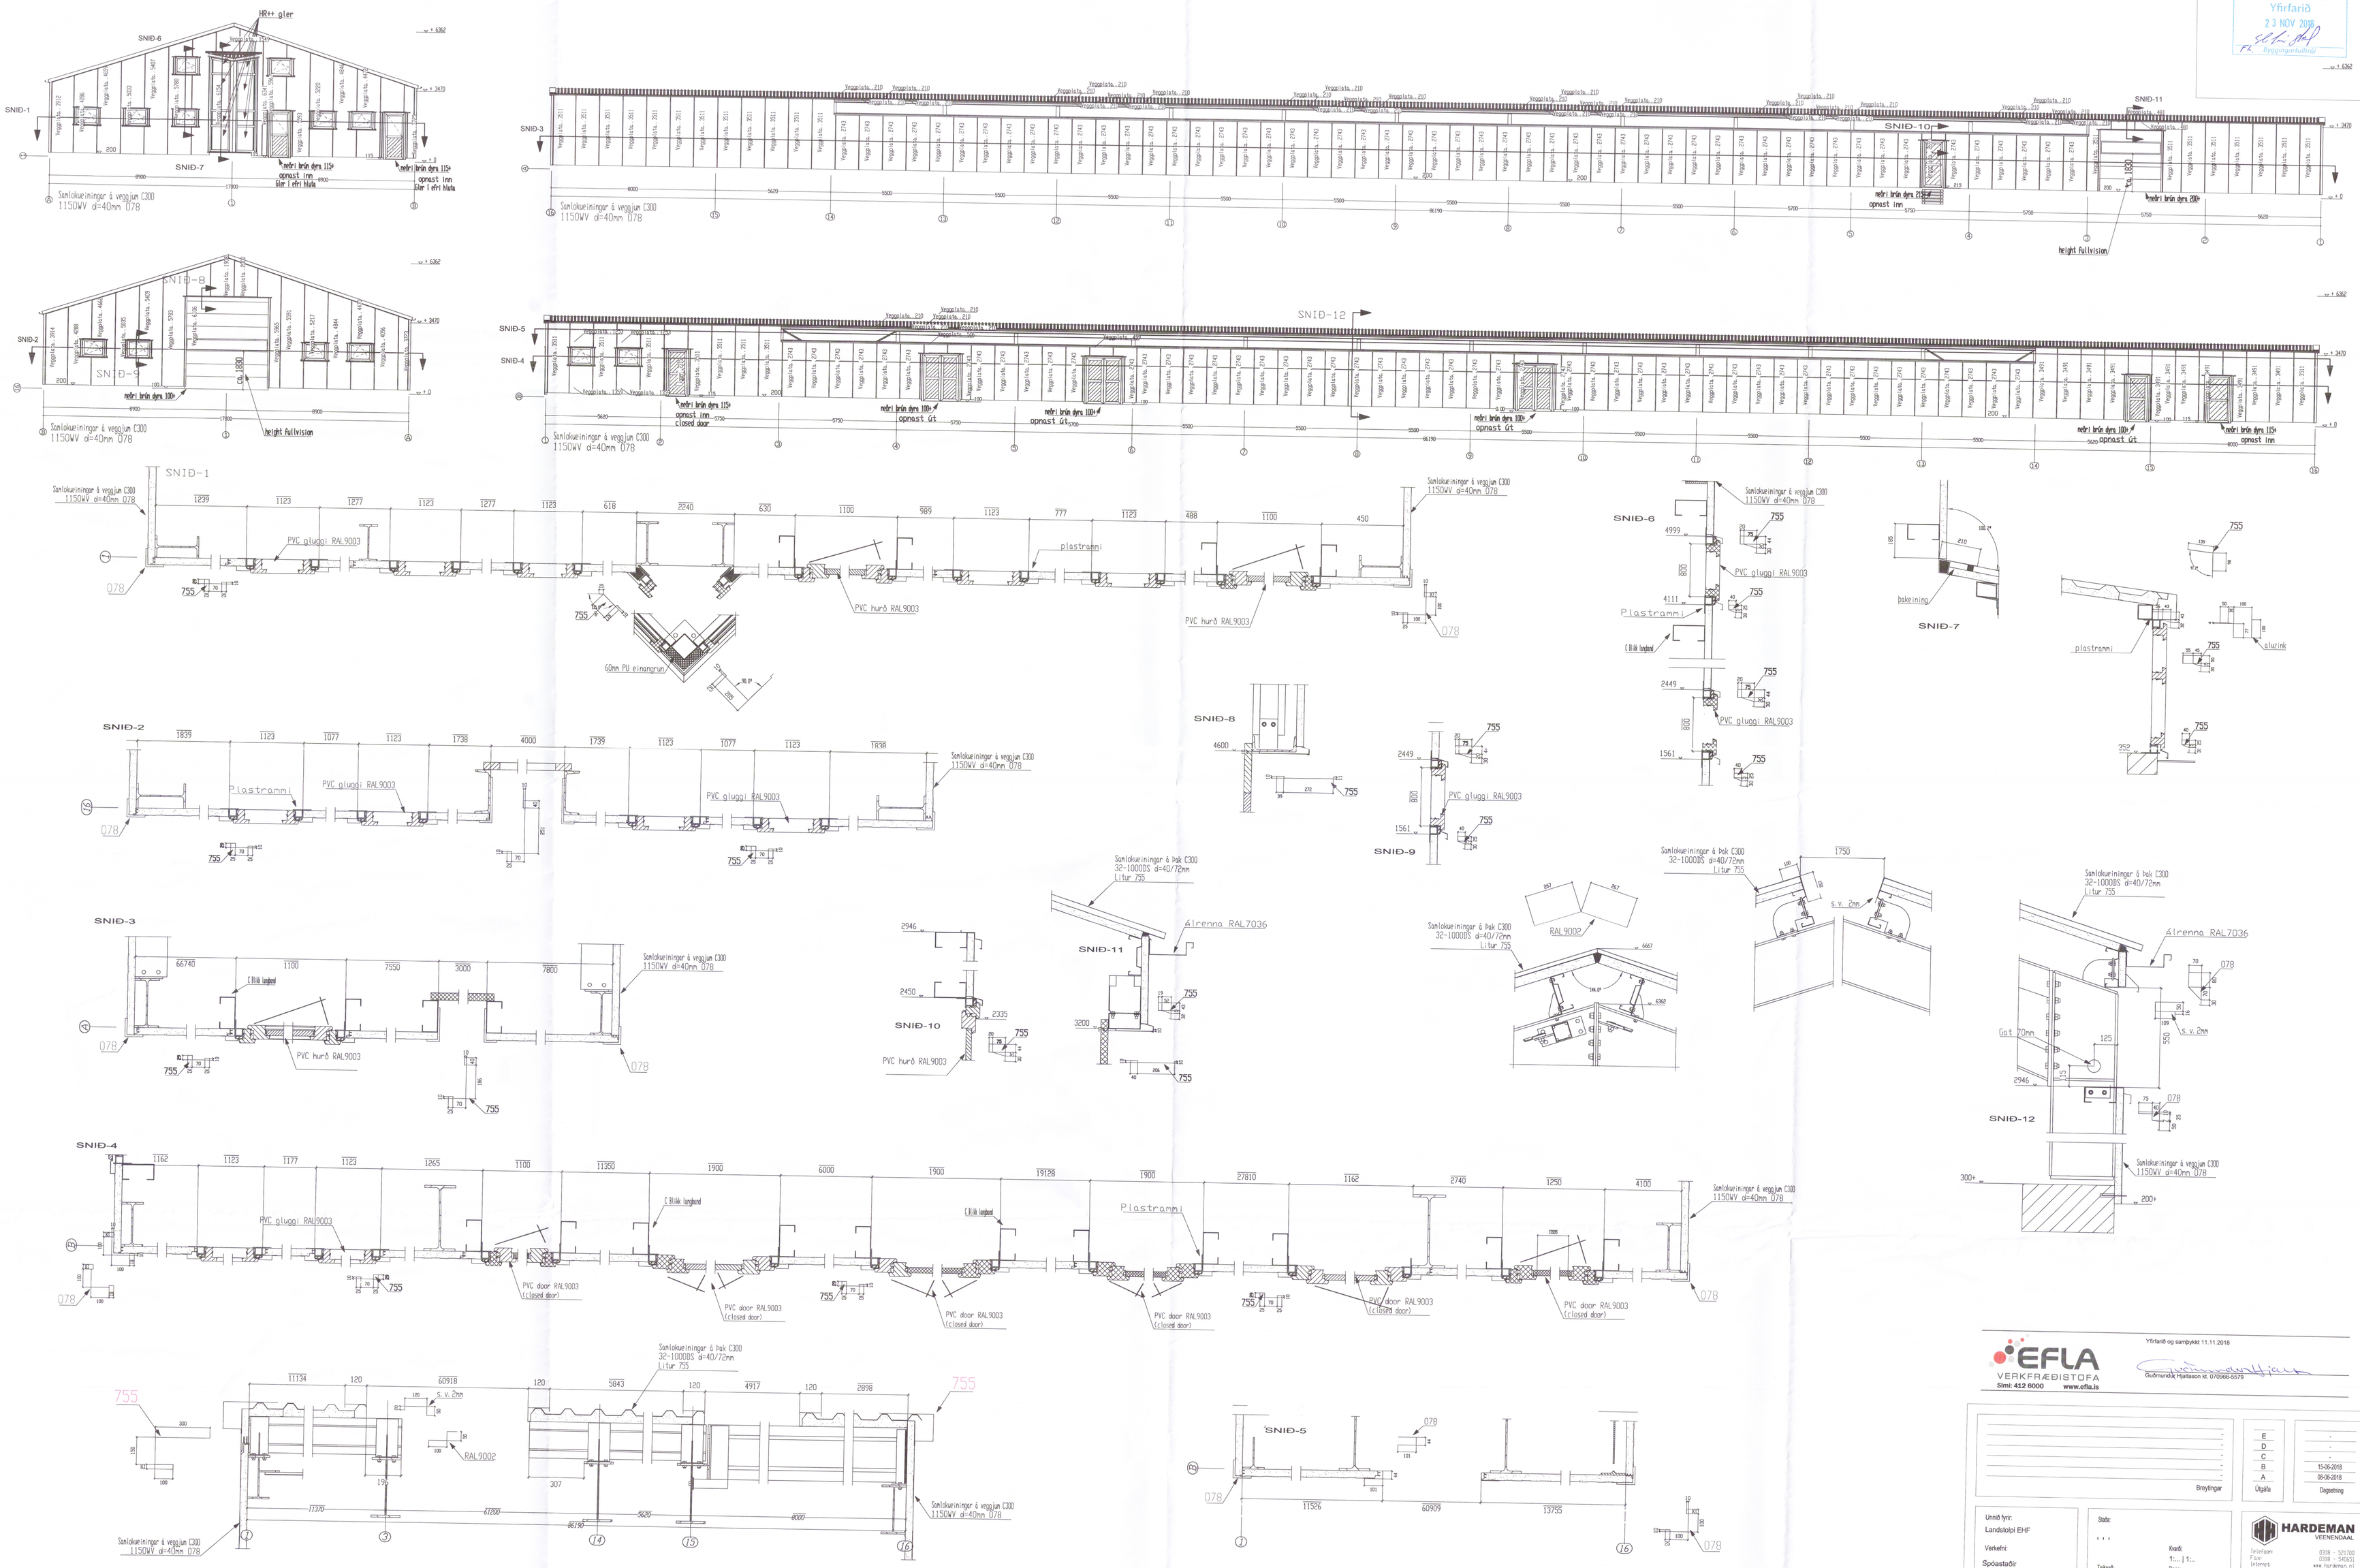

Umhverfis- og tæknisvið Uppsveita
Yfirfarið
23 NOV 2018
Byggingarfulltrúi

EFLA VERKFRÆÐISTOFA
Sími: 412 6000 www.efla.is

Yfirfarið og samþykkt 11.11.2018

Guðmundur Hjaltason kt. 070966-5579

Breytingar	Útgáfa	Dagsetning
	E	-
	D	-
	C	-
	B	15-06-2018
	A	08-06-2018

Unnið fyrir:
Landstolpi EHF

Verkefni:
Spóastaðir
2345-065-003-b1_bepl.dwg

Staða:
* * *

Kvarð:
1:...| 1:...

Teiknað:
H.v.T.

Dags:
16.03.2018

HARDEMAN VEENENDAAL
Telefoon: 0318 - 521700
Fax: 0318 - 540651
Internet: www.hardeman.nl
Email: tekenkamer@hardeman.nl
Postbus 376 3900 AJ VEENENDAAL

Teikning:
Spóastaðir
Fjós
Þak- og veggjaklæðnignar - ásýndir, snið og deili

6532.18

Verknúmer: 38026

Teikning:: B1_BEPL

Blaðstærð A0