

SKÝRINGAR:

ÖLL RÖR INNAHÚSS SÉU ÚR STÍFUM PP RÖRUM.

MINNSTI HALLI Á RÖRUM ER 20% (2 CM Á M) OG MESTI HALLI ER 300% NEMA ANNAD SÉ TEKID FRAM.

ÖLL RÖR ÞÉTTIST MEÐ TIL ÞESS GERÐUM GÚMMÍHRINGJUM. AÐ ÖÐRU LEYTI BER AÐ HAGA VINNU OG ÖLLUM UMBÓNADI SKV. ÍST 65 SVO OG FYRIRMÆLUM FRAMLEIÐANDA.

KÓTAR ERU Í METRUM OG MIÐAST VIÐ RENNSLISBOTN. ÞAÐ Á EINNIG VIÐ UM GÖT, ÞAR SEM KÓTI Á GATI ER GEFINN Á RENNSLISBOTN.

MÁL ERU Í MILLIMETRUM OG MIÐAST VIÐ MIÐJAN STÚT.


SKAMMSTAFANIR:

PP PLASTRÖR, PP (GRÁ)
 GN GÓLFNIÐURFALL MEÐ VATNSLÁS
 GSN GEGNUMSTREYMISNIÐURFALL Í GÓLFI
 ÞN ÞAKNIÐURFALL
 HL HANDLAUG
 VS VATNSSALERNI
 SB STEYPIBÁÐ
 RK RENNSLISKVÓTI

ATH. STAÐSETNINGU STÚTA FYRIR HREINLÆTISTÆKI MÁ AÐEINS HAFNA TIL VIÐMIÐUNAR, OG ÞARF AÐ YFIRFARA OG AÐLAGA ÞEIM TÆKJUM SEM ENDANLEGA ERU VALIN.


ÖLL MÁL Í mm NEMA ANNARS SÉ GETID.

SKOLP
 REGNVATNSLÖGN
 AFRENNSLI HITAVEITU PP40
 HEIMED (KALT VATN)
 HEIMED (HEITT VATN)

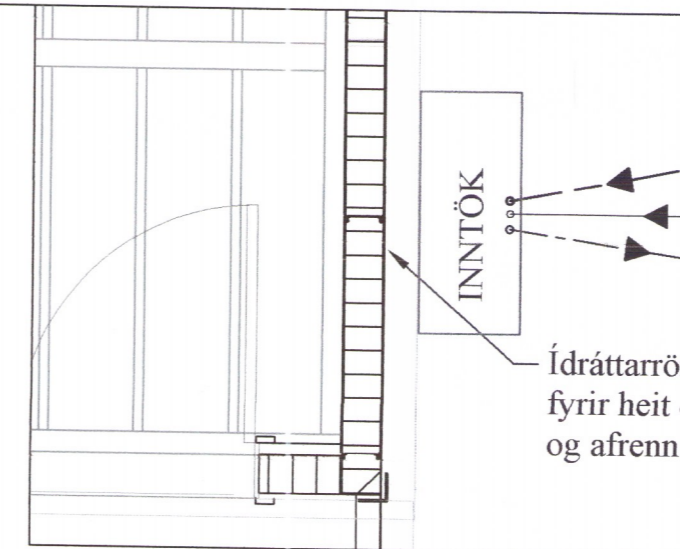

Ídráttarrör neðst í vegg fyrir heit og kalt vatn og afrennsli hitaveitu.

Umhverfis- og tæknisvið Uppsveita
 Yfirfarið
 19. nóv. 2018
 David S. Byggingarfulltrúi

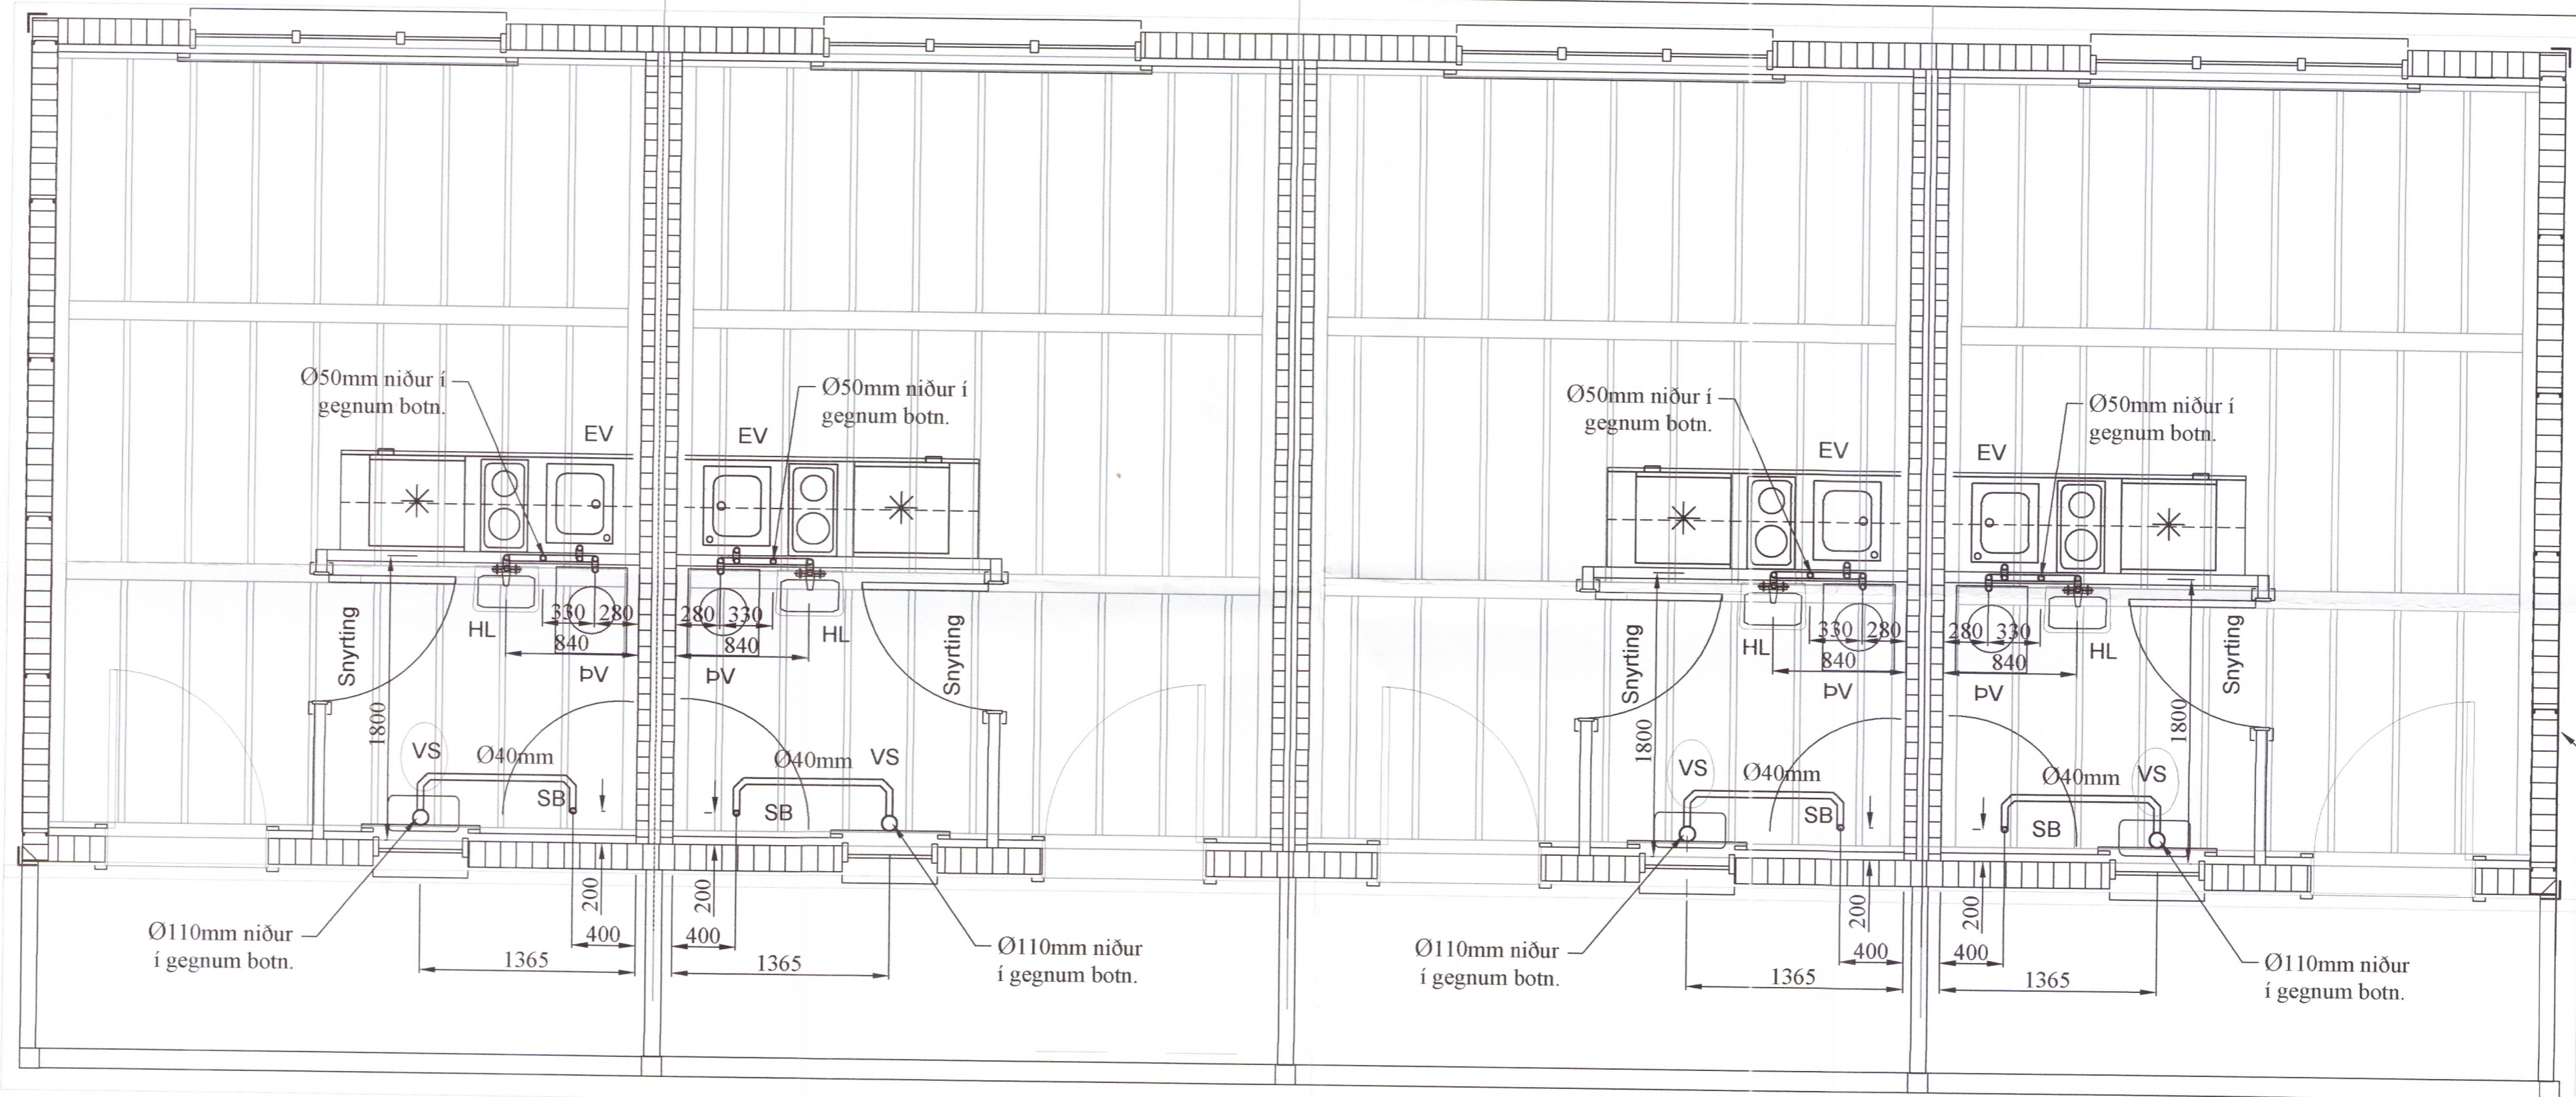

BR	DAGS	BREYTING

HJARDARHOLT 11
 800 SELFOSSI
 Sími: 783 4180
 Netfang: kjartangardar@gmail.com

Helgi Kjartansson 030270-5419 30.06.2018

Garðastigur 8B, Flúðum
 Grunnmynd frárennslislagna Kvarði 1:30

6572-18

HANNAÐ:	TEIKNAD	DAGSETNIG	VERKNÚMER
KG	KG	10.10.201	2018-32
SKRÁARNAFN	SAMBÝKKT	130555-7640	TEIKNING NÚMER
Garðastigur 8B Lagnir.dwg			301