


SKÝRINGAR - ALMENNT:


ÖLL VINNA SKAL VERA Í SAMRÆMI VÍÐ TEIKNINGAR ÞESSAR, KRÖFUR BYGGINGARREGLUGERÐAR OG VIÐEIGANDI STABLA.
TRYGGJA SKAL STÖÐUGLEIKA MANNVIRKJA Á ÖLLUM STIGUM VERKSINS MEÐ TÍMABUNDNUM STÍPINGUM, FESTINGUM EÐA Á ANNAN VIÐURKENNDAN HÁTT.
ÖLL MÁL ERU Í mm. HÆÐARKÓTAR Í METRUM.

SKÝRINGAR - STEYPT VIRKI:


STÁL MÉRKT K ER KAMBSTÁL OG SKAL VERA B500B SAMKVÆMT ÍST EN 10080:2005. FRÁGANGUR JÁRNA SKAL VERA SAMKVÆMT ÍST EN 1992-1-1:2004/NA:2010. STEYPUHULA SKAL HVERGI VERA MINNI EN 25 mm.
STEINSTEYPA, GÆÐI, MÆÐFERÐ OG PRÓFANIR SKULU VERA Í SAMRÆMI VÍÐ ÍST EN 206:2013+A1. STYRKLEIKAFLOKKUR SKAL VERA C30. LOFTINNIHALD 5-7%. VÍS HLUTFALL <0,55

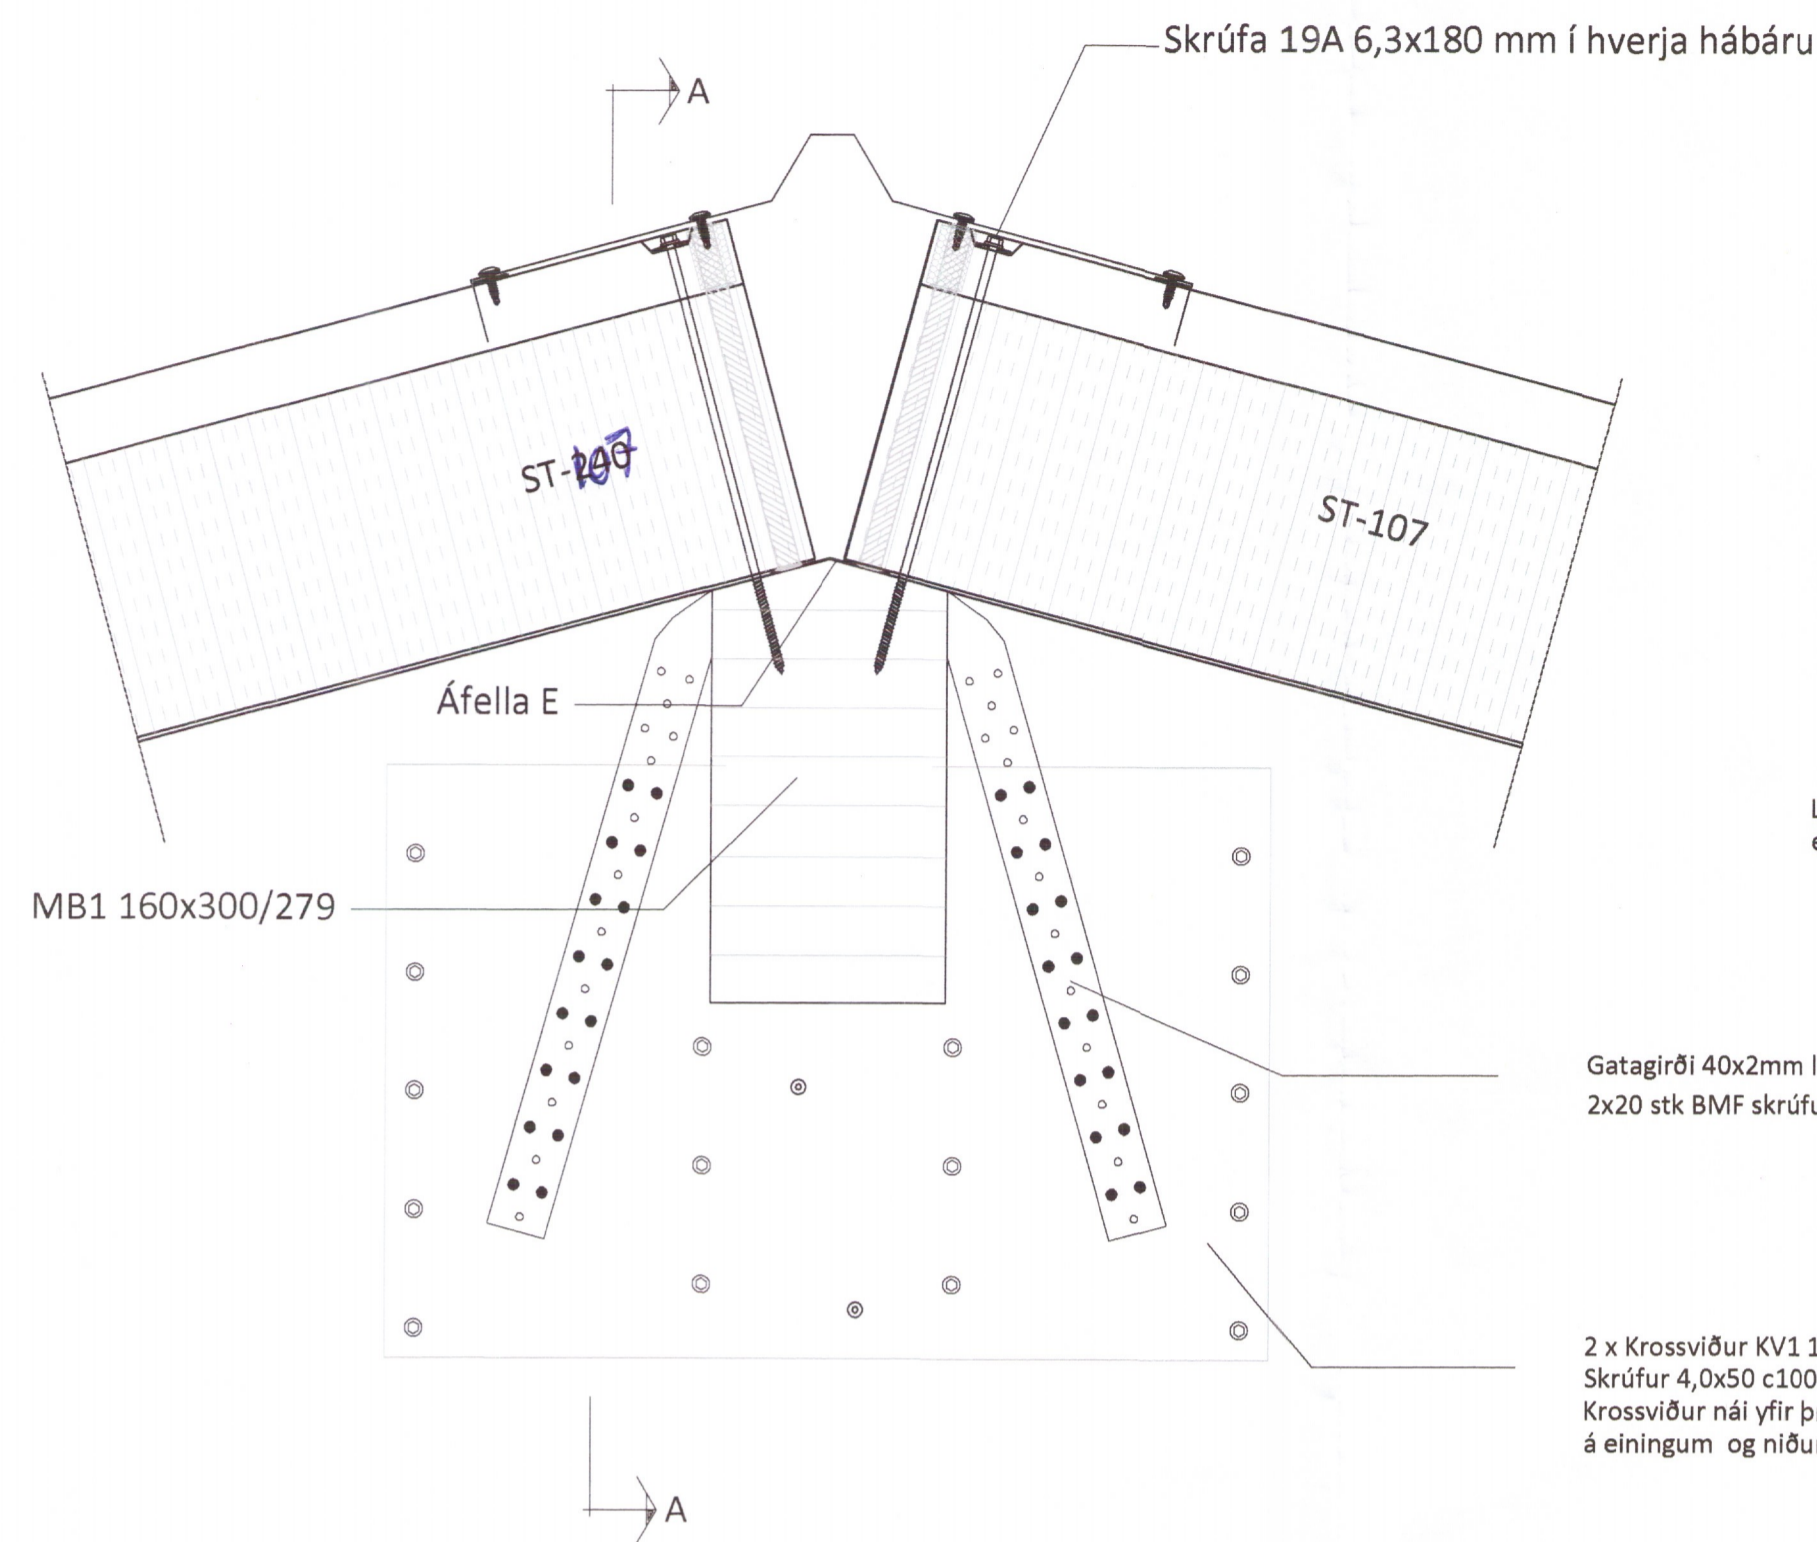


Sérmynd 1 Mkv. 1:5

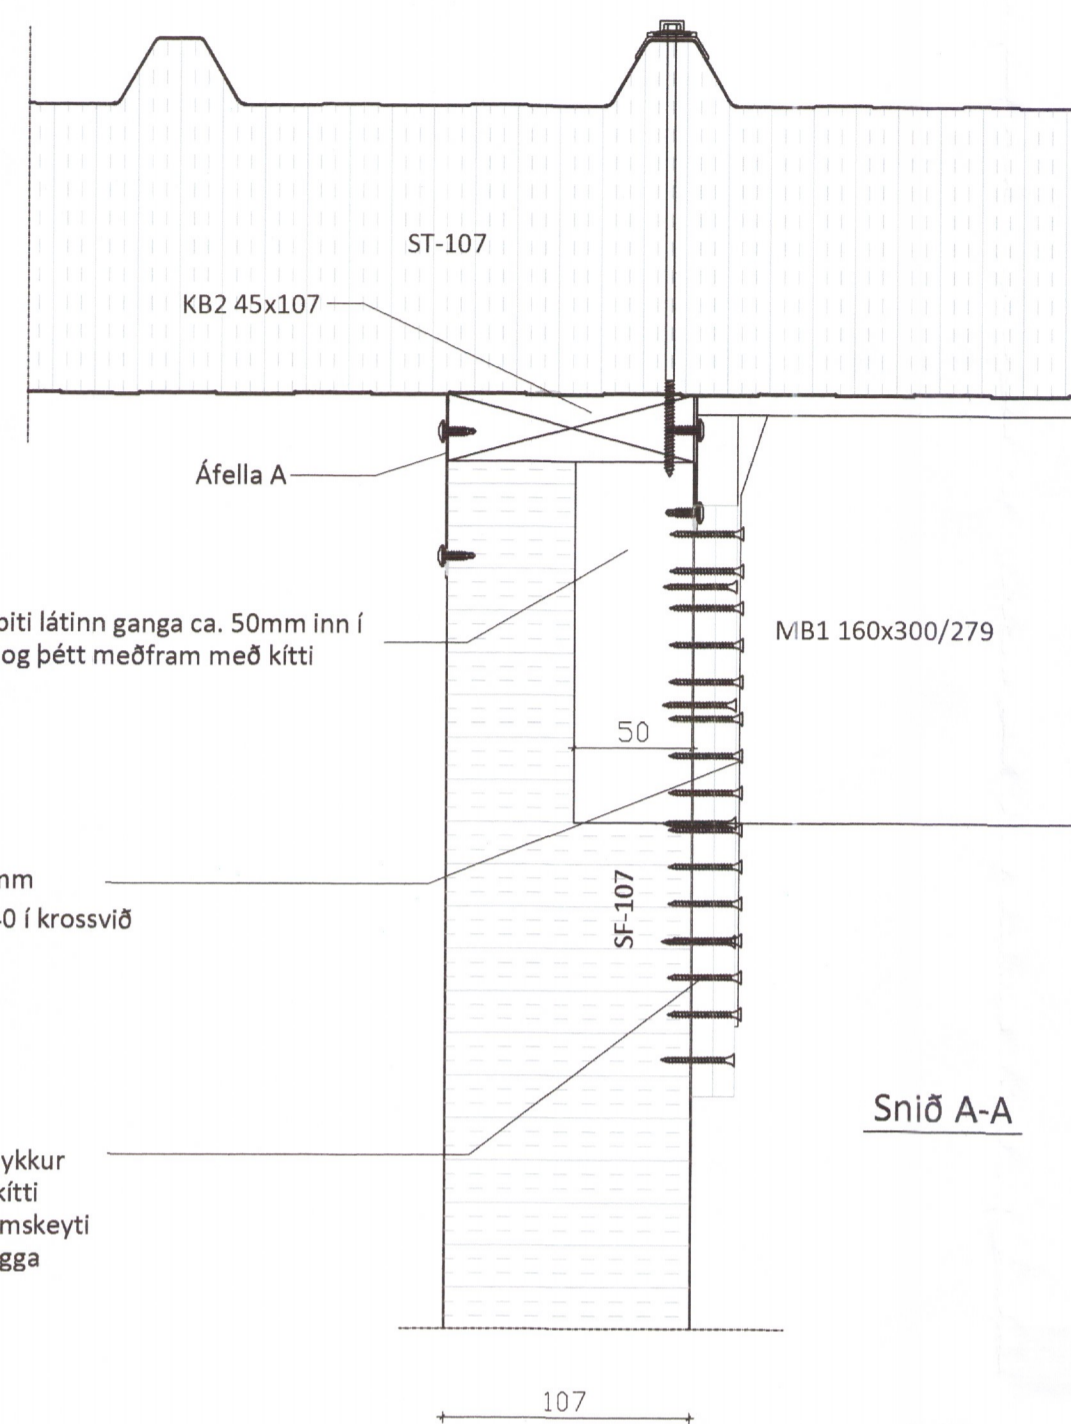


Snið A-A

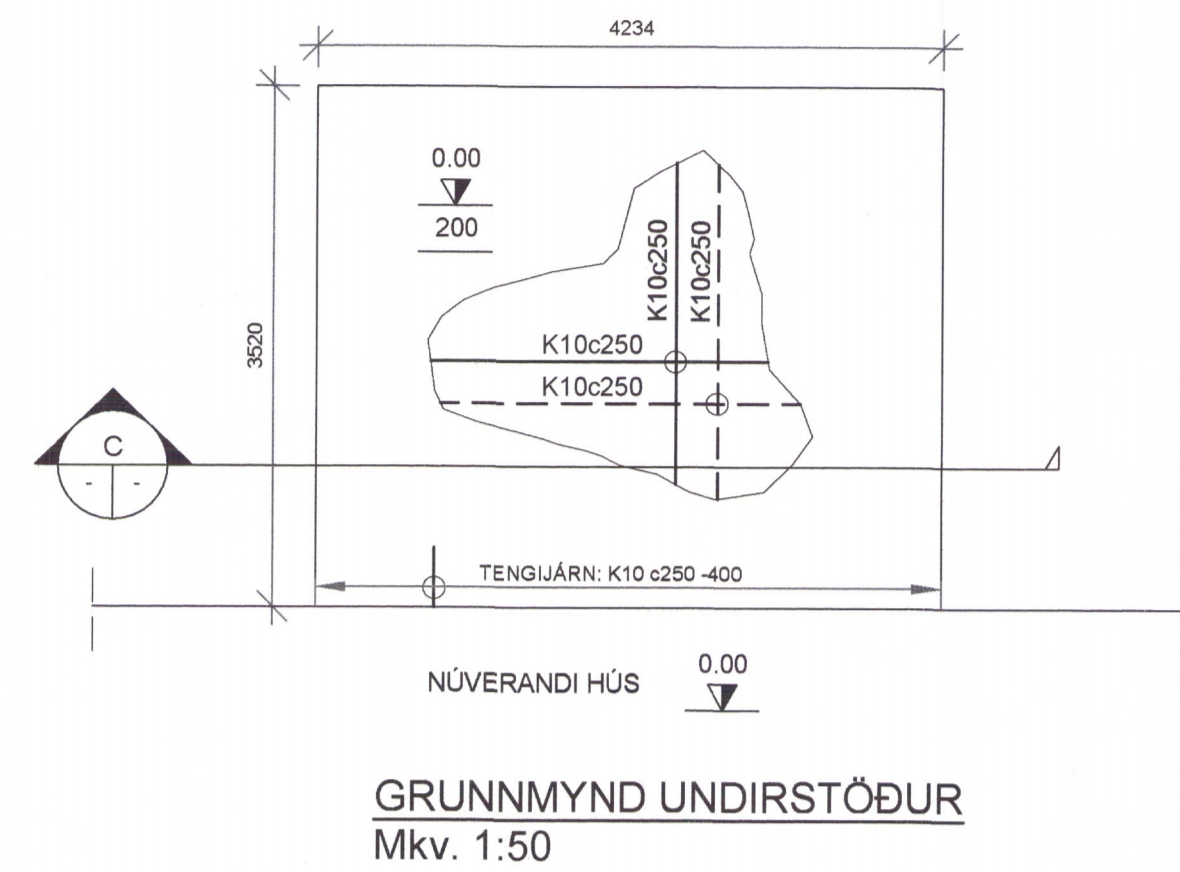


GRUNNMYND UNDIRSTÖÐUR
Mkv. 1:50

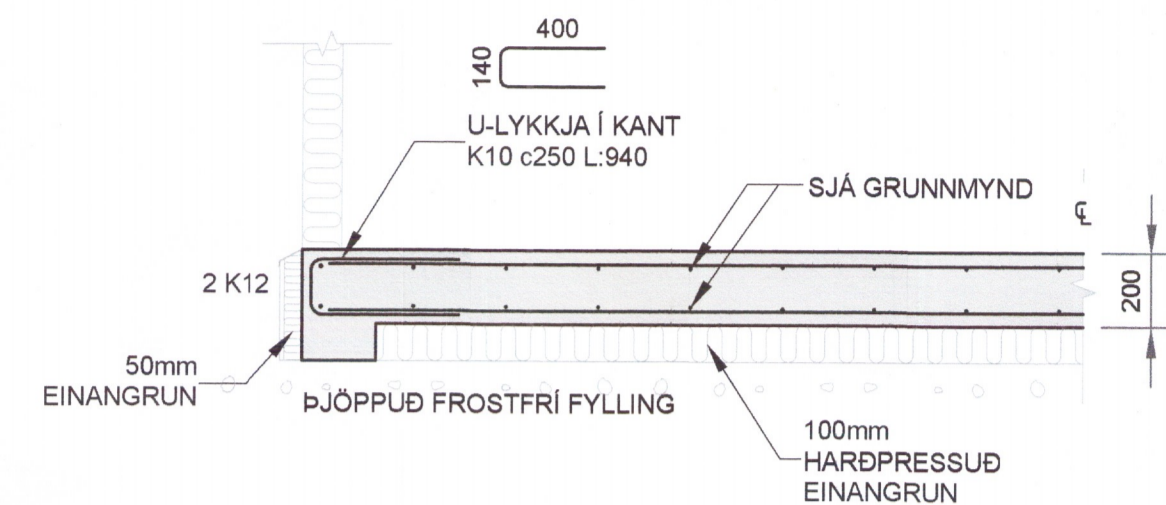


SNIÐ C
Mkv. 1:20

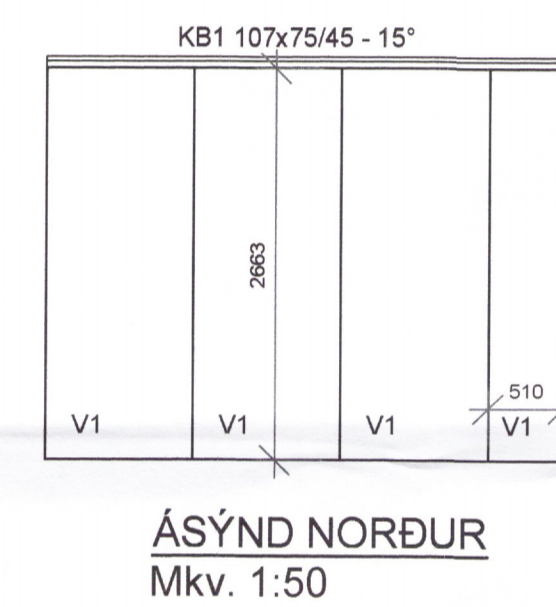


ÁSÝND NORÐUR
Mkv. 1:50

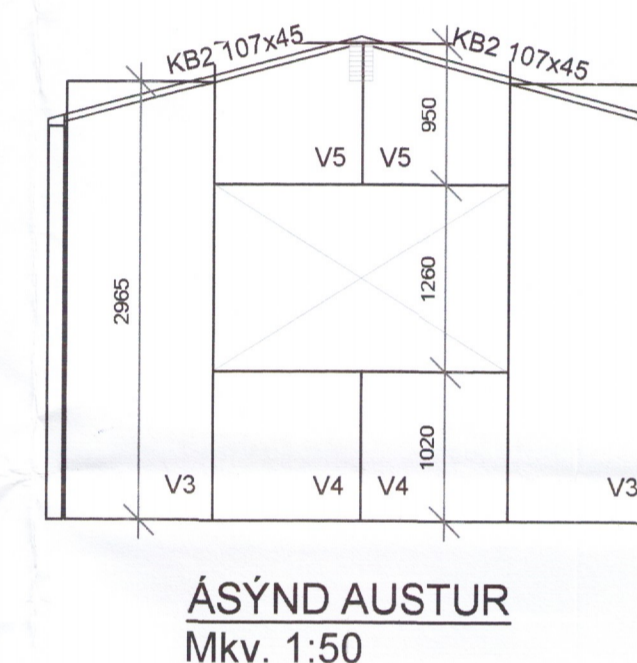


ÁSÝND AUSTUR
Mkv. 1:50

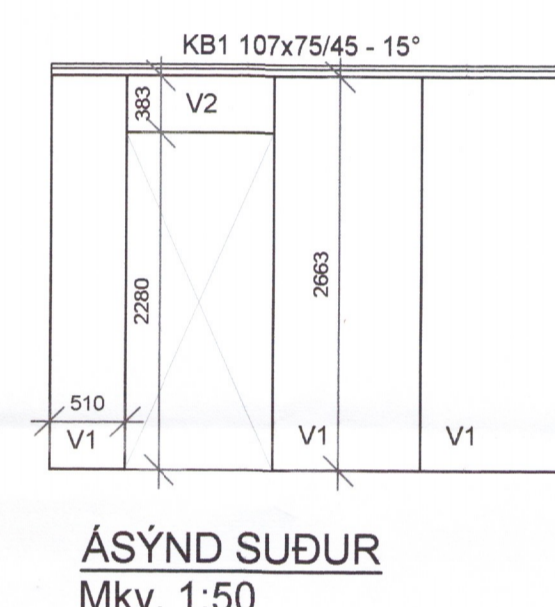


ÁSÝND SUÐUR
Mkv. 1:50

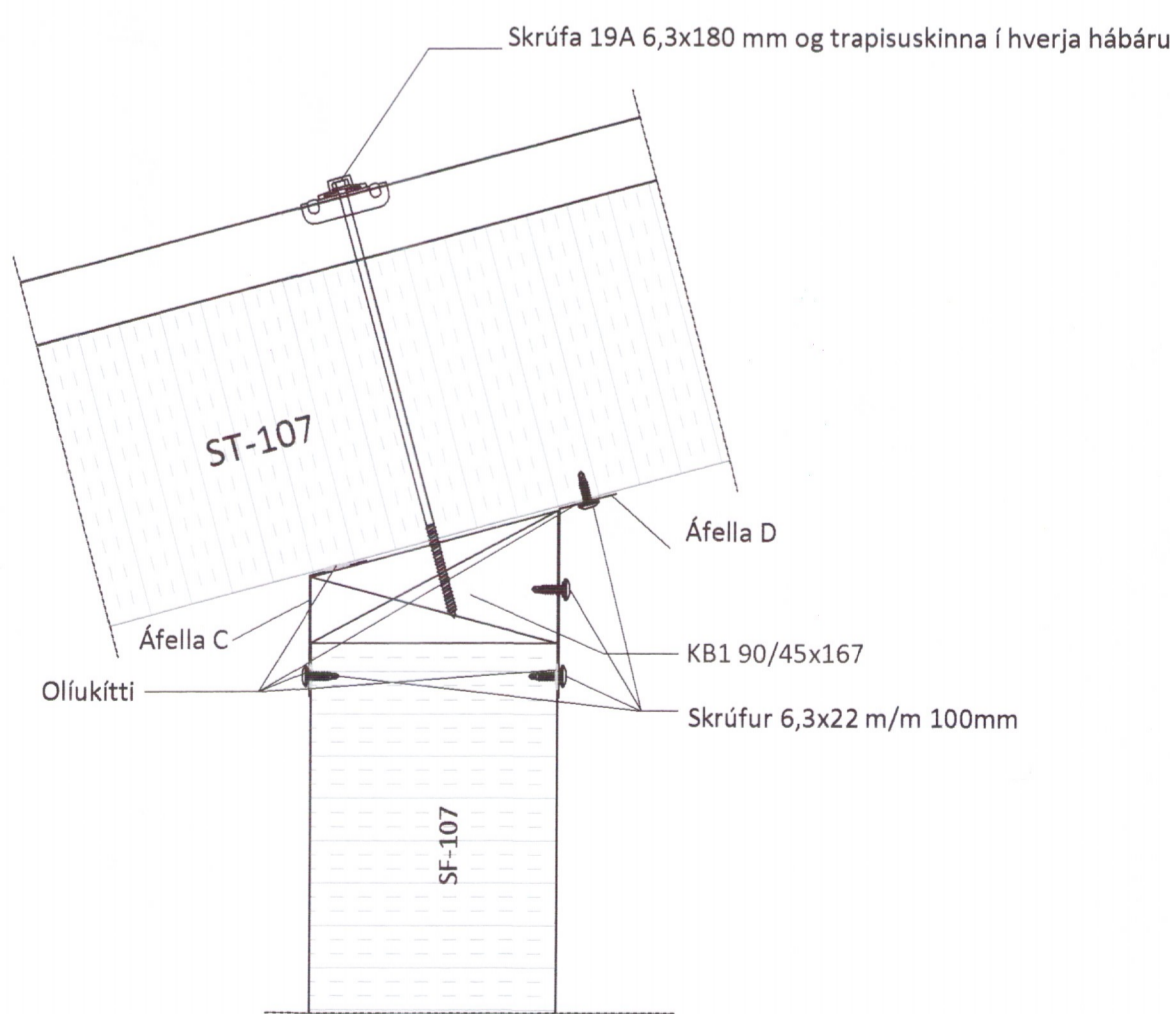


Sérmynd 2 Mkv. 1:5

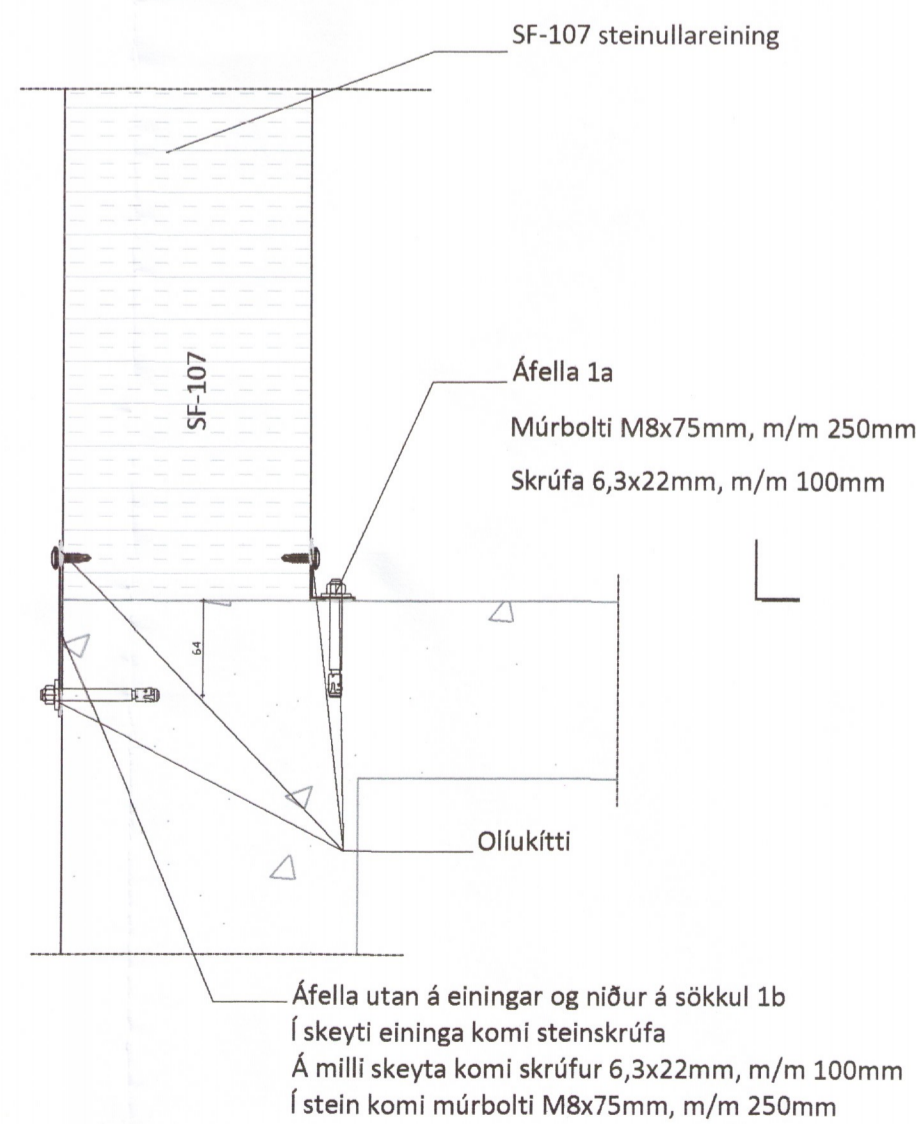


Sérmynd 3 Mkv. 1:5

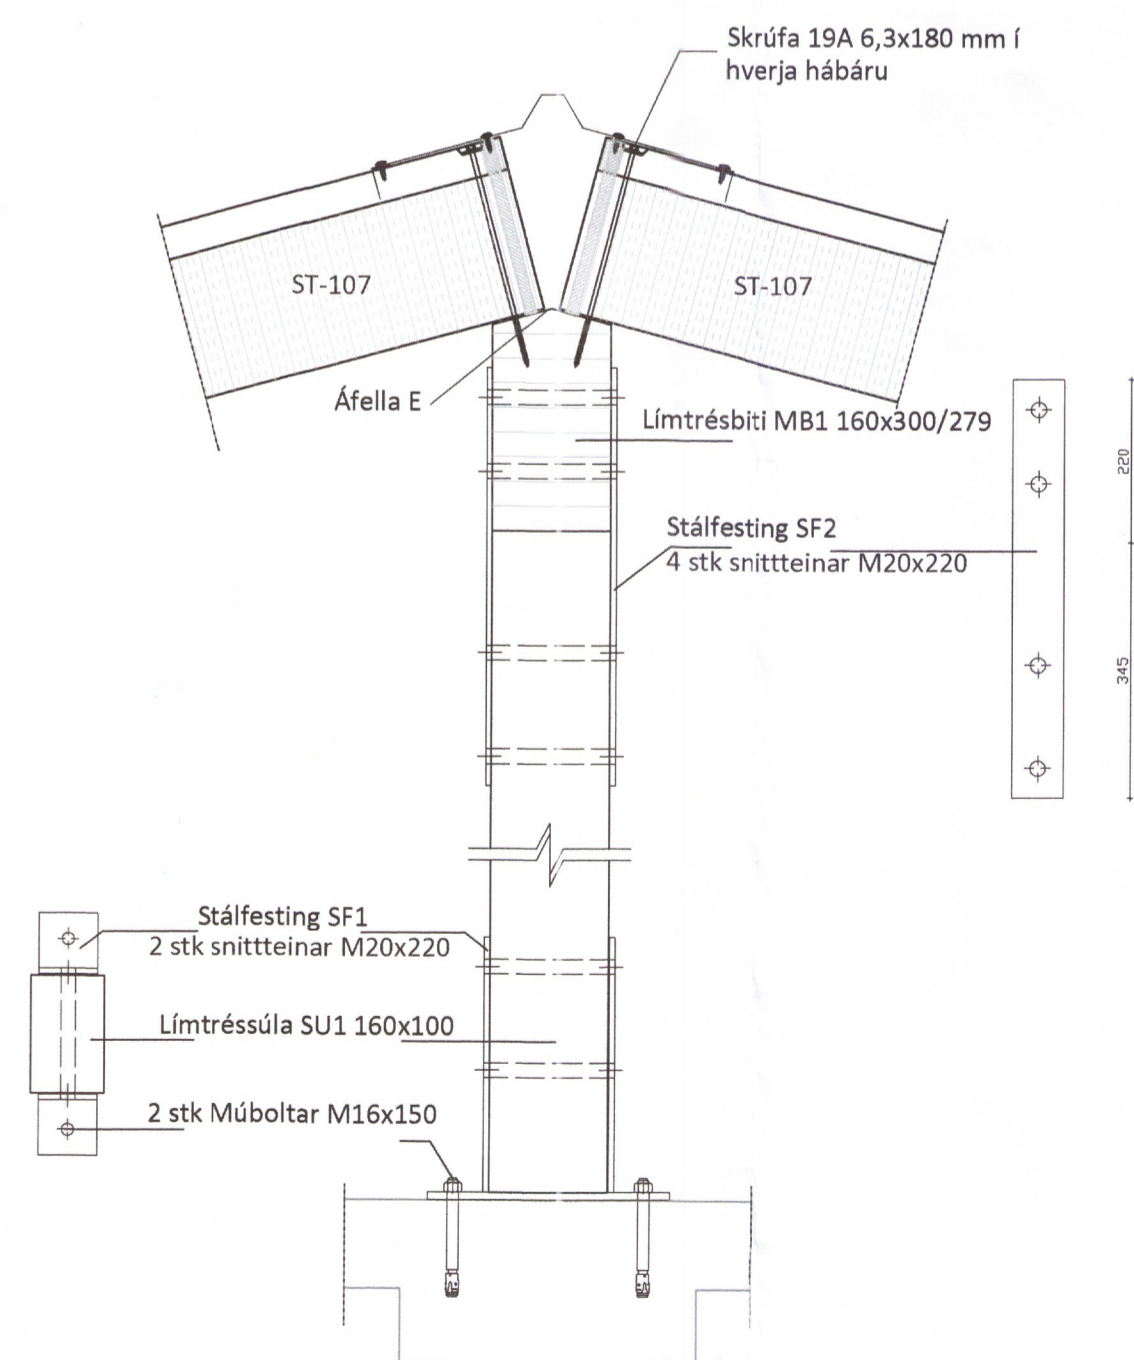

Sérmynd 4 Mkv. 1:10

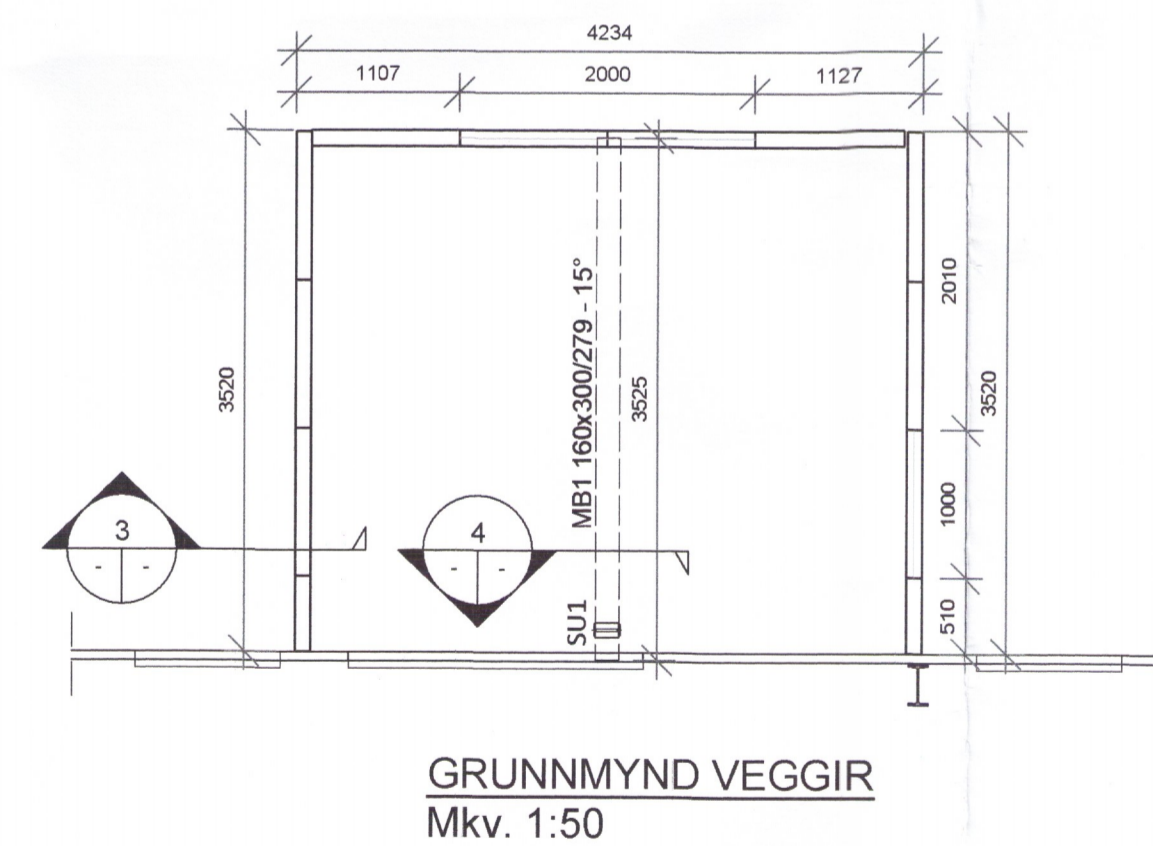

GRUNNMYND VEGGIR
Mkv. 1:50

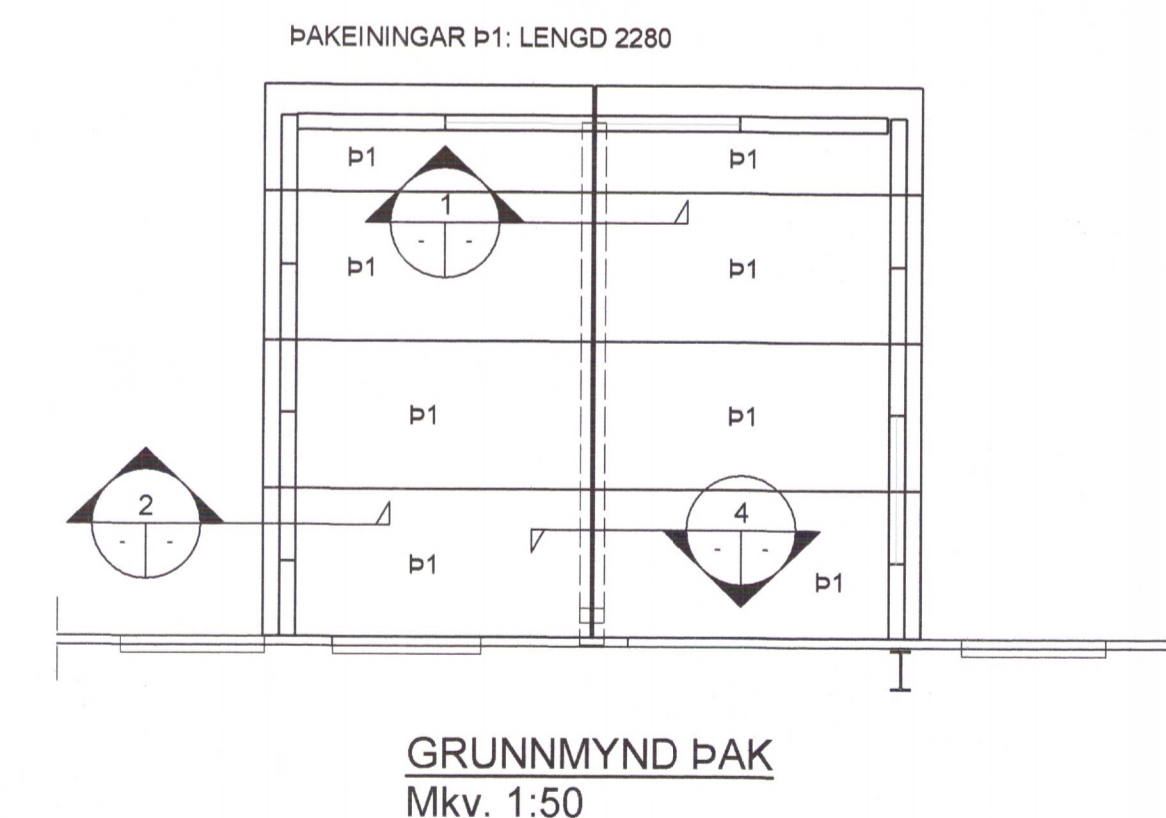

GRUNNMYND ÞAK
Mkv. 1:50

SKÝRINGAR - TRÉVIRKI OG STÁLFESTINGAR:

LÍMTRÉ SKAL VERA AF STYRKLEIKAFLOKI GL30c SAMKV. ÍST EN 14080:2013. LÍMFLOKKUR U (VATNSHELT). ANNAD TIMBURS SKAL STANDAST KRÖFUR SEM GERÐAR ERU TIL TIMBURS AF STYRKLEIKAFLOKKI C18 EÐA BETRA SAMKVÆMT ÍST EN 338:2018.
ALLIR NAGLAR OG FESTIÐARN SKULU VERA GALVANHÚÐUÐ EÐA ÚR RYÐFRÍU STÁLI. BOLTAR SKULU VERA AF STYRKLOKKI 8.8 OG STÁL Í FESTINGUM AF STYRKLOKKI S235.

HÖNNUÐUR *Sigurður U. Sigurðsson*

TVÍSTEINABRAUT 2
SKEIÐA- OG GNÚPVERJAHREPPI
ATHAFNAHÚS

SIGURÐUR UNNAR SIGURÐSSON 290772-4279 VERKFRÆÐINGUR

REYKHÚS - VIÐBYGGING
BURÐARVIRKI

HANNAÐ/TEIKNAD: SUS DAGS: 08.10.2018 MKV: 1:50 / 1:5 A1 TEIKN. NR: B01

6614.18