



Umhverfis- og tæknisvið Uppsveita  
**Samþykkt**  
 07. nóv. 2018  
*Bent Larsen*  
 Byggingarfulltrúi

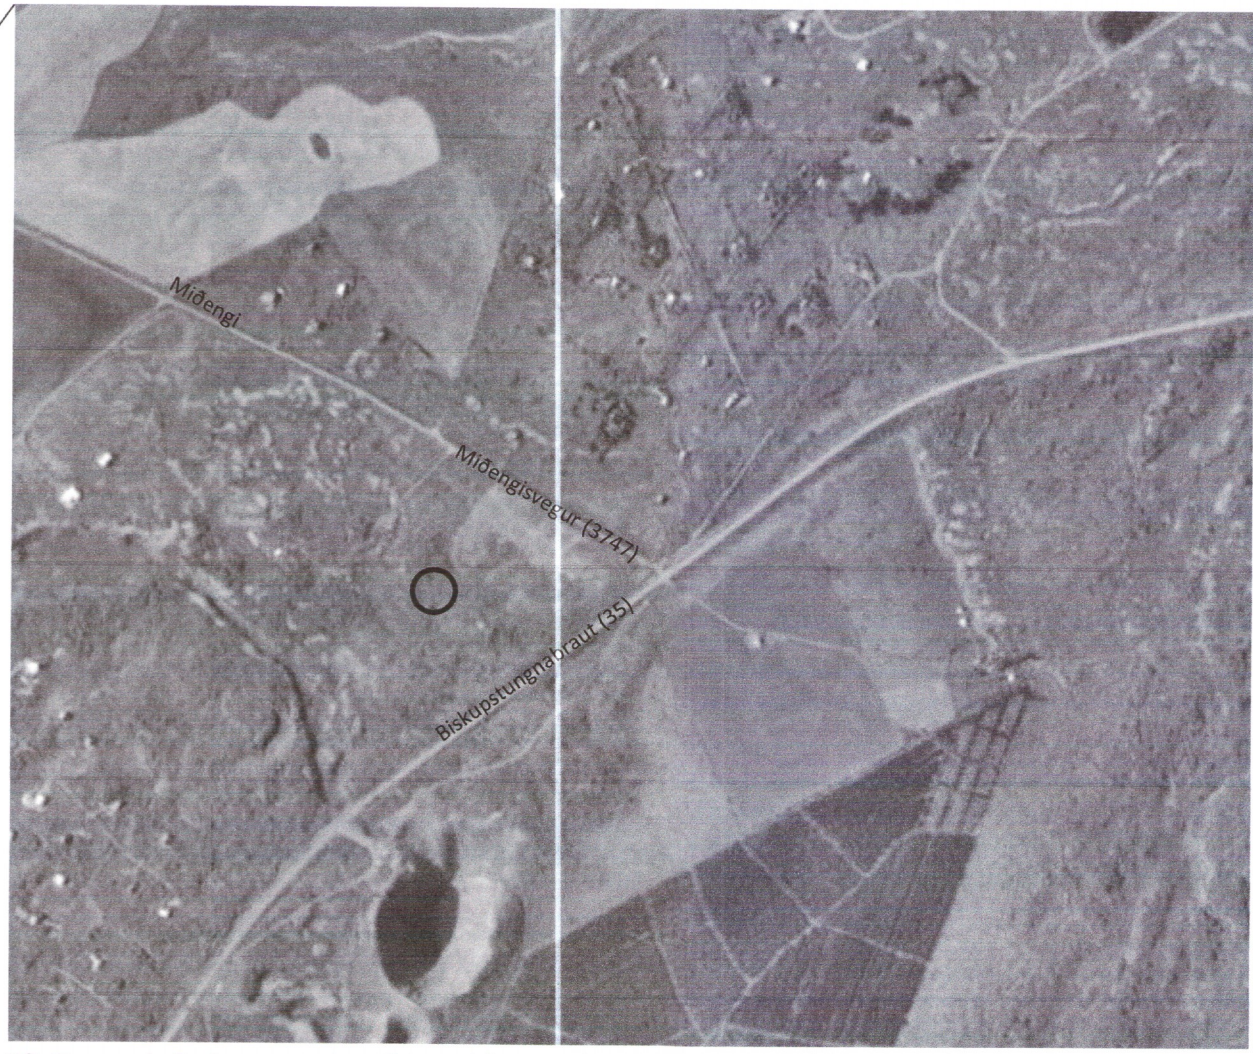

Yfirlitsmynd af nánasta umhverfi Mynd fengin af www.ja.is

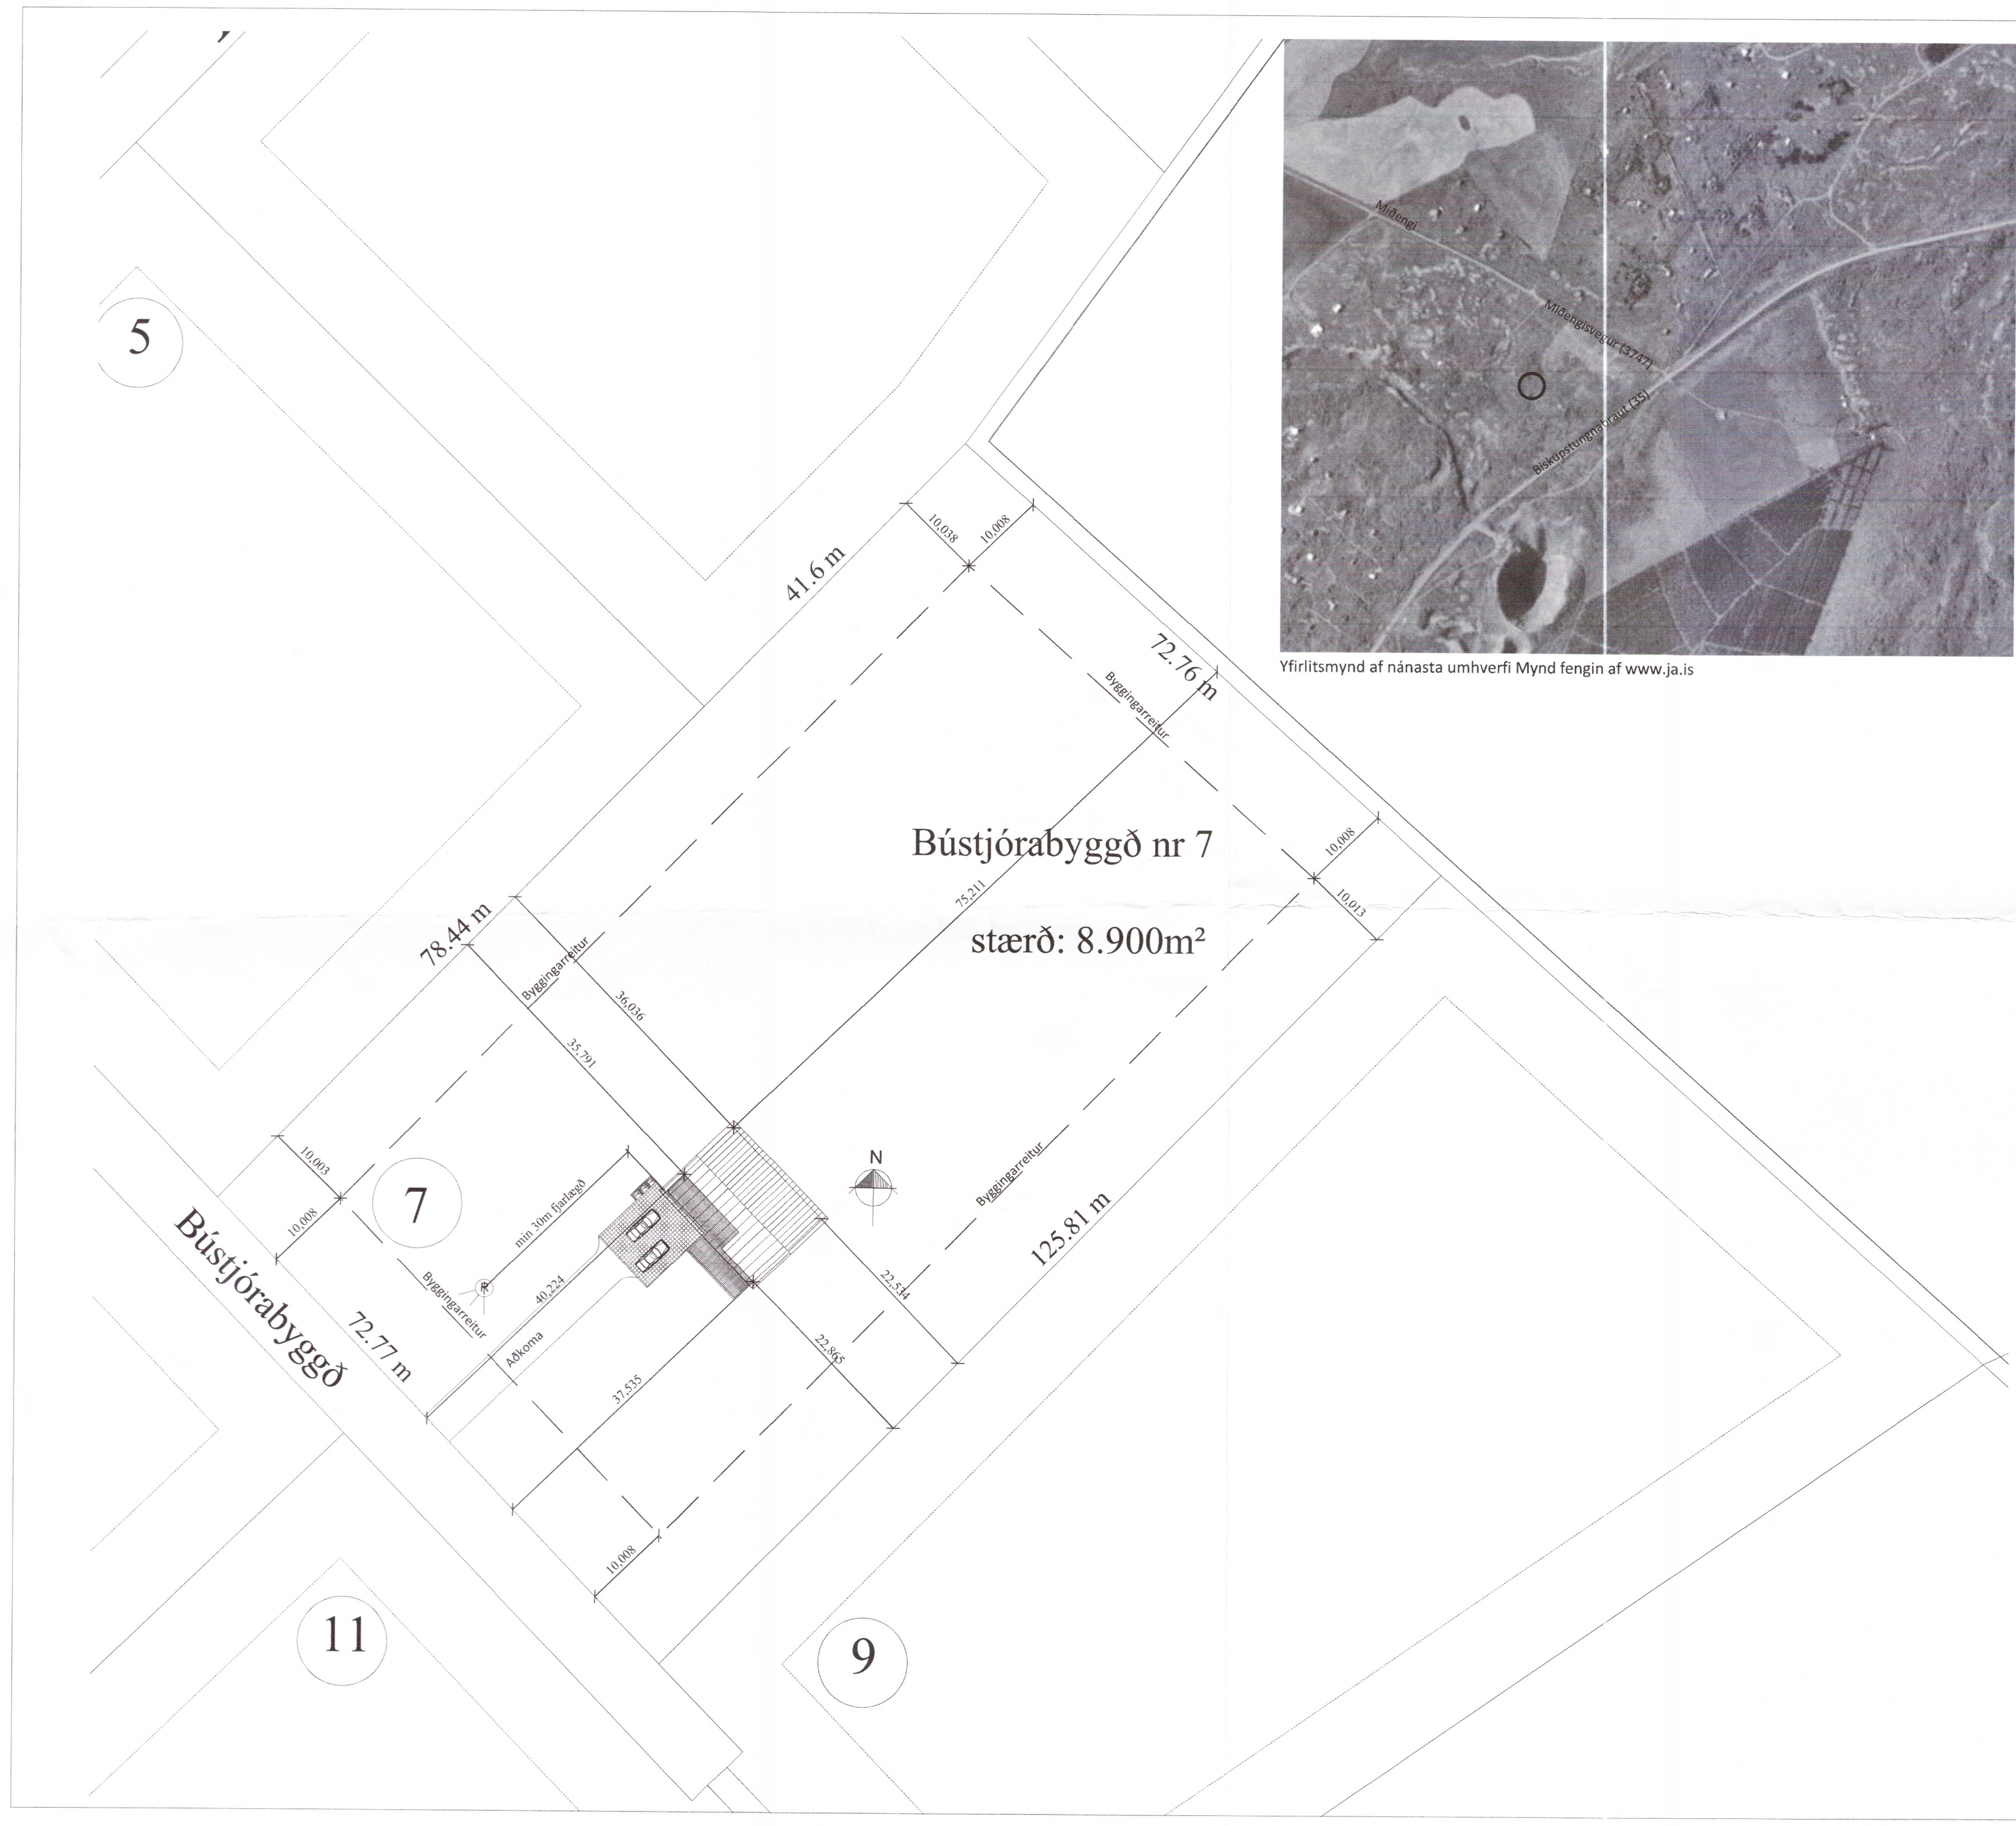

**Bústjórabyggð nr 7**  
 stærð: 8.900m<sup>2</sup>

Öll mál eru í millimetrum, nema annað sé tekið fram.

1 | rotþró færð og texti stækkaður | 17.10.18 | BLF BL

VERKHEITI: Bústjórabyggð 7 801 Grímnes- og Grafningshr.	TEIKNINÚMÉR: 102
VERKHLUTI: Aðalteikningar Afstöðumynd <i>6660-18</i>	ÚTGÁFA: A1
Hönnuður: Bent Larsen Fróðason kt:141177-3469 <i>Samþykkt Bent</i>	BLAÐSTÆRD: A-2
Hönnunarstjóri: Bent Larsen Fróðason kt:141177-3469 <i>Samþykkt Bent</i>	DAGS: 30.07.18
Bent Larsen Fróðason Byggingafræðingur B.Sc Sími 844-7699 bsverk@gmail.com	VERKNR: 18-20
	MKV: 1:500