



Sigrún Sigurðardóttir 200653-2469

ÁRITUN HÖNNUNARSTJÓRA: KT.
 Sérúppdráttur er í samræmi við aðaluppdrætti.
 Verknr: DAGS.UTG:

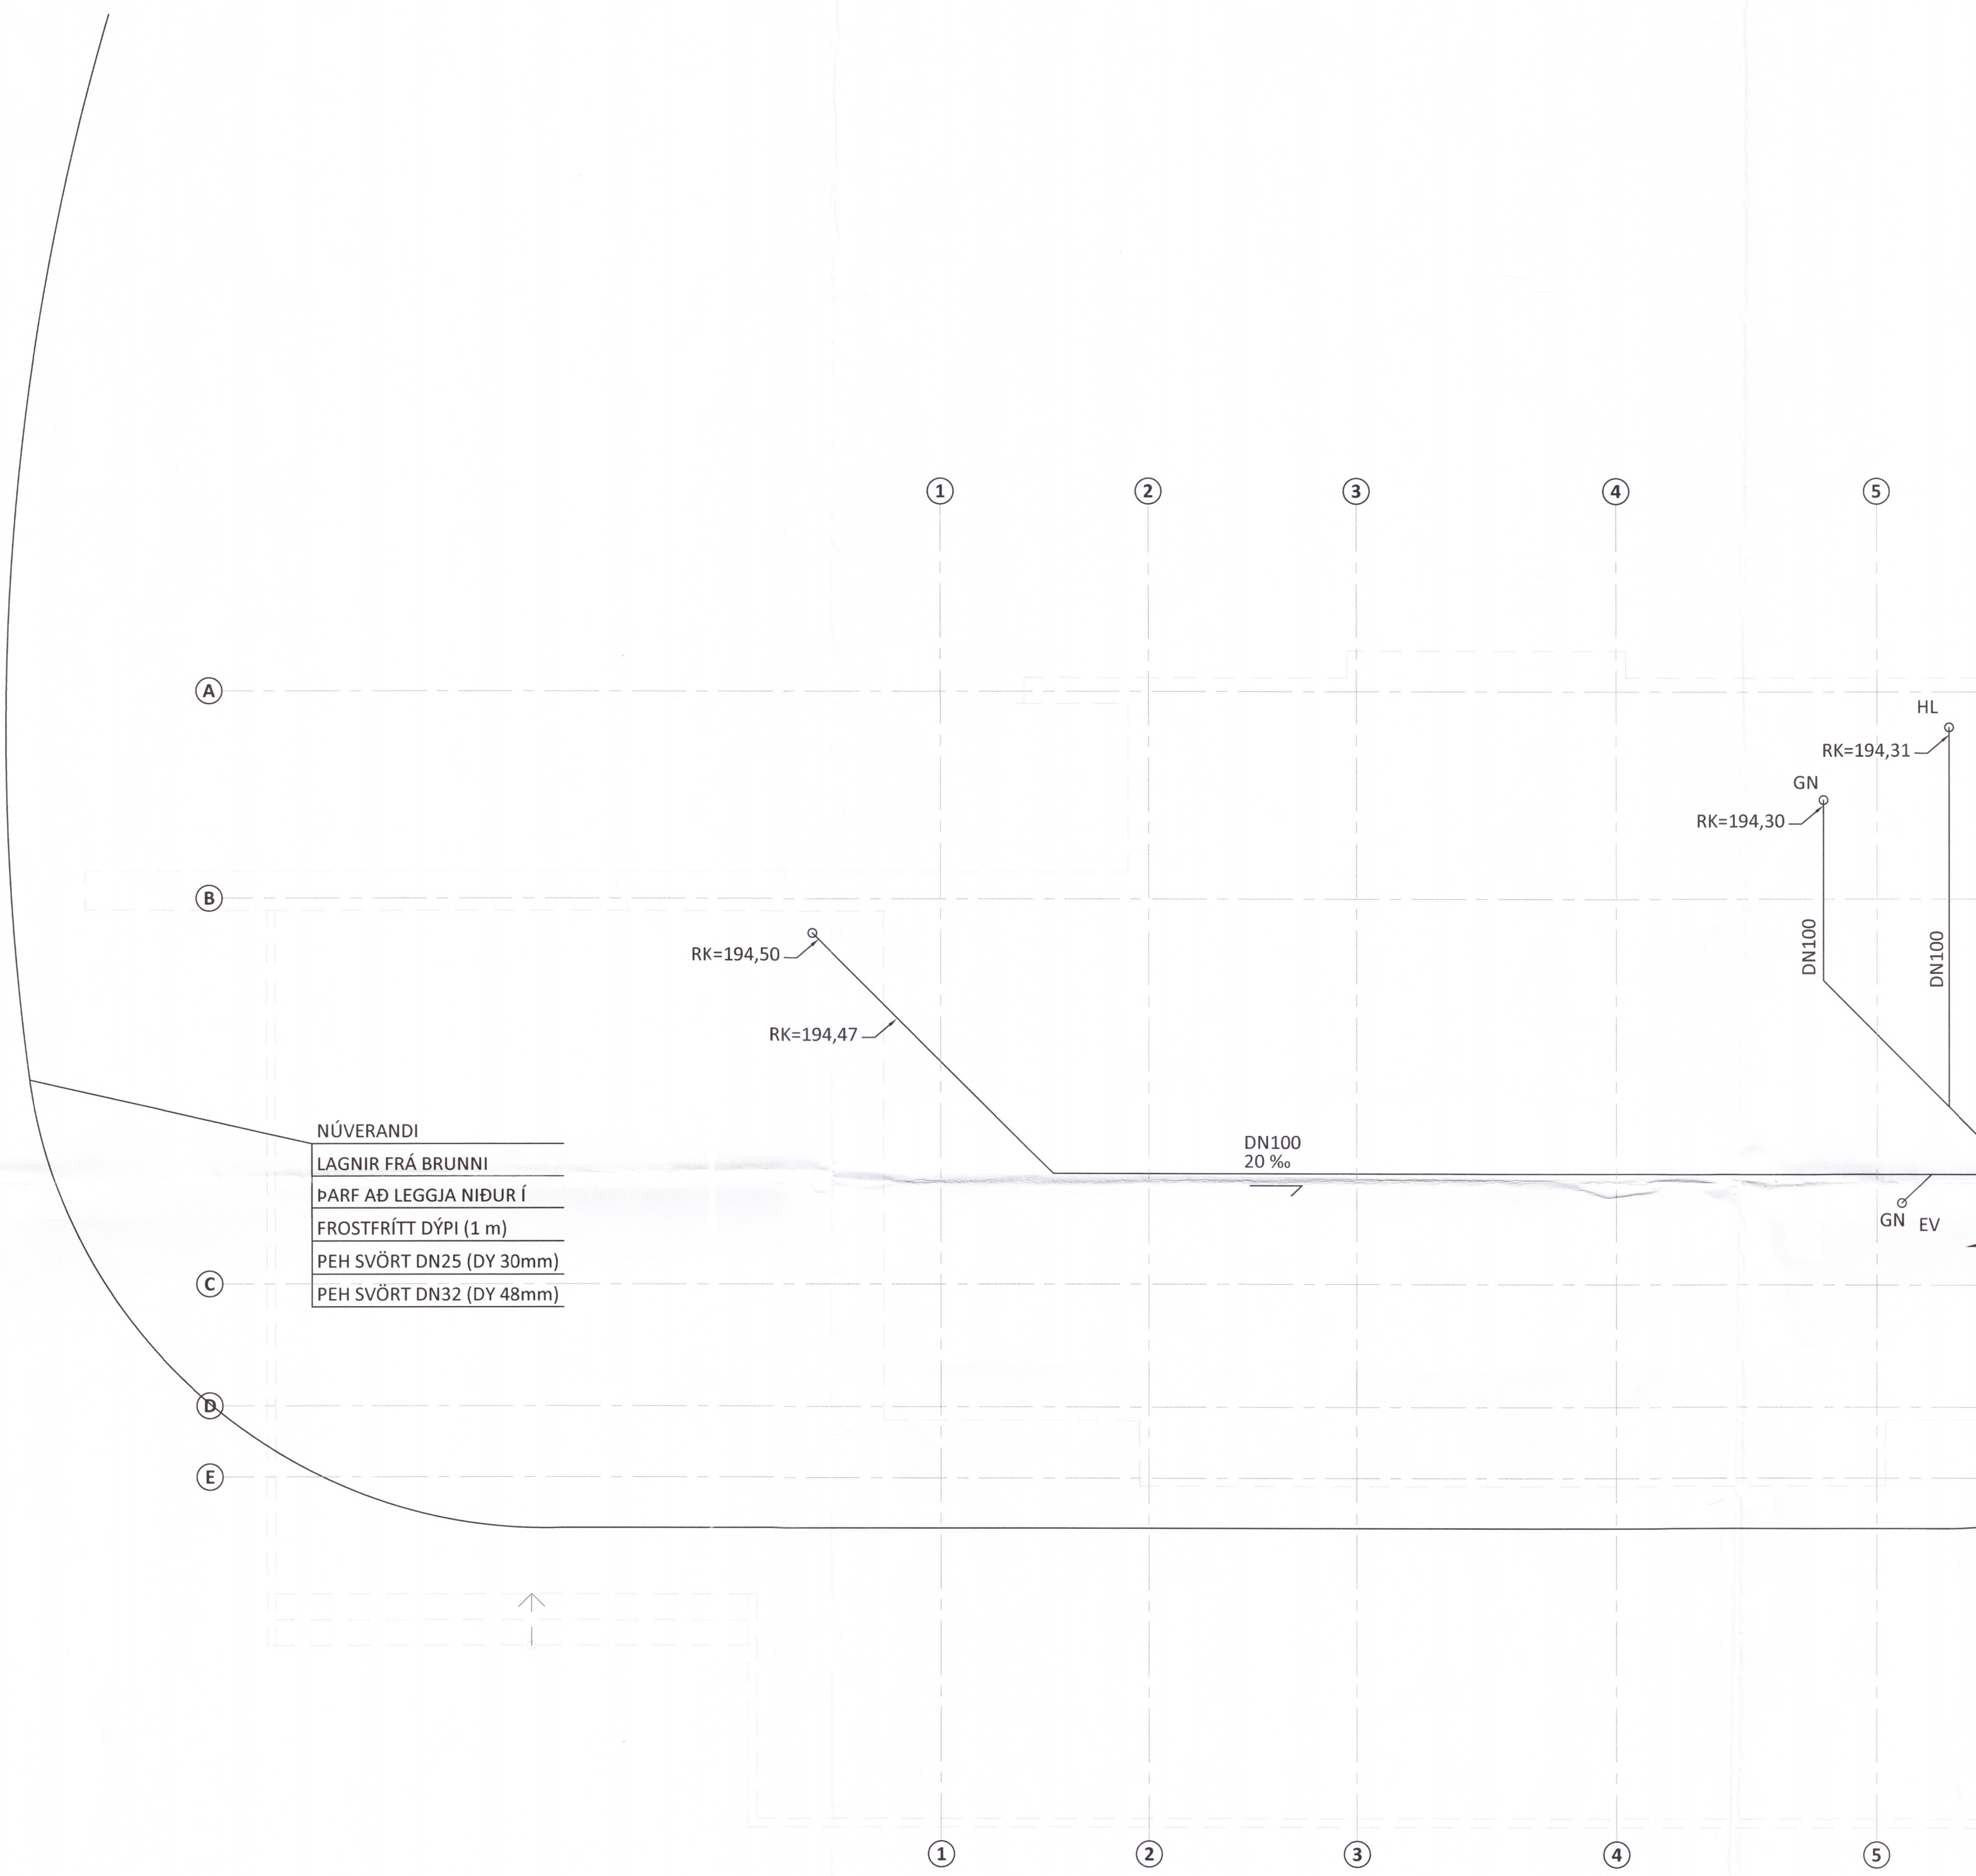

NÚVERANDI
 LAGNIR FRÁ BRUNNI
 ÞARF AÐ LEGGJA NIÐUR Í
 FROSTFRÍTT DÝPI (1 m)
 PEH SVÖRT DN25 (DY 30mm)
 PEH SVÖRT DN32 (DY 48mm)

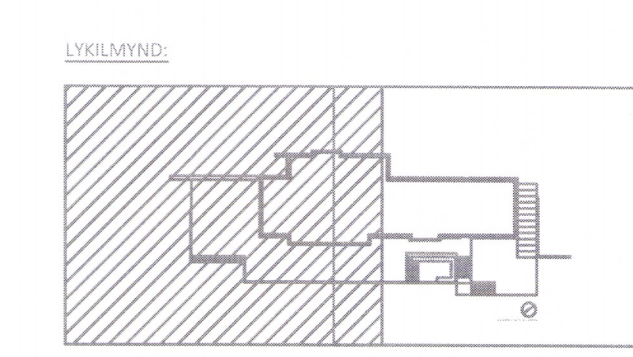

NR.	DAGS.	LÝSING

ferill
 VERKFRÆÐISTOFA

HEIÐARBÆR
 NÝBYGGING BLÁSKÓGABYGGÐ
 GRUNNLAGNIR
 KJALLARI
 GRUNNMÝND 6680-18

SAMÞYKKT: KT. *David Sig*

HÖNNUÐUR	YFIRFARIÐ	DAGS. UTG.	DAGS. BREYTT.
TN tryggvi@ferill.is	ÞAG	10.09.18	
MKV. (A1)	VERKNR.	TEIKN. NR.	BREYTT.
1:50	18013	2 - 0100	

Ferill ehf. Mörkin 1 108 Reykjavík Sími: 575 1600 www.ferill.is