


Tafla T1.1 Aðstöðuhúsi  
36gr. Innfeldur greinaskápur

TN-C-S  
Ik" 12 kA

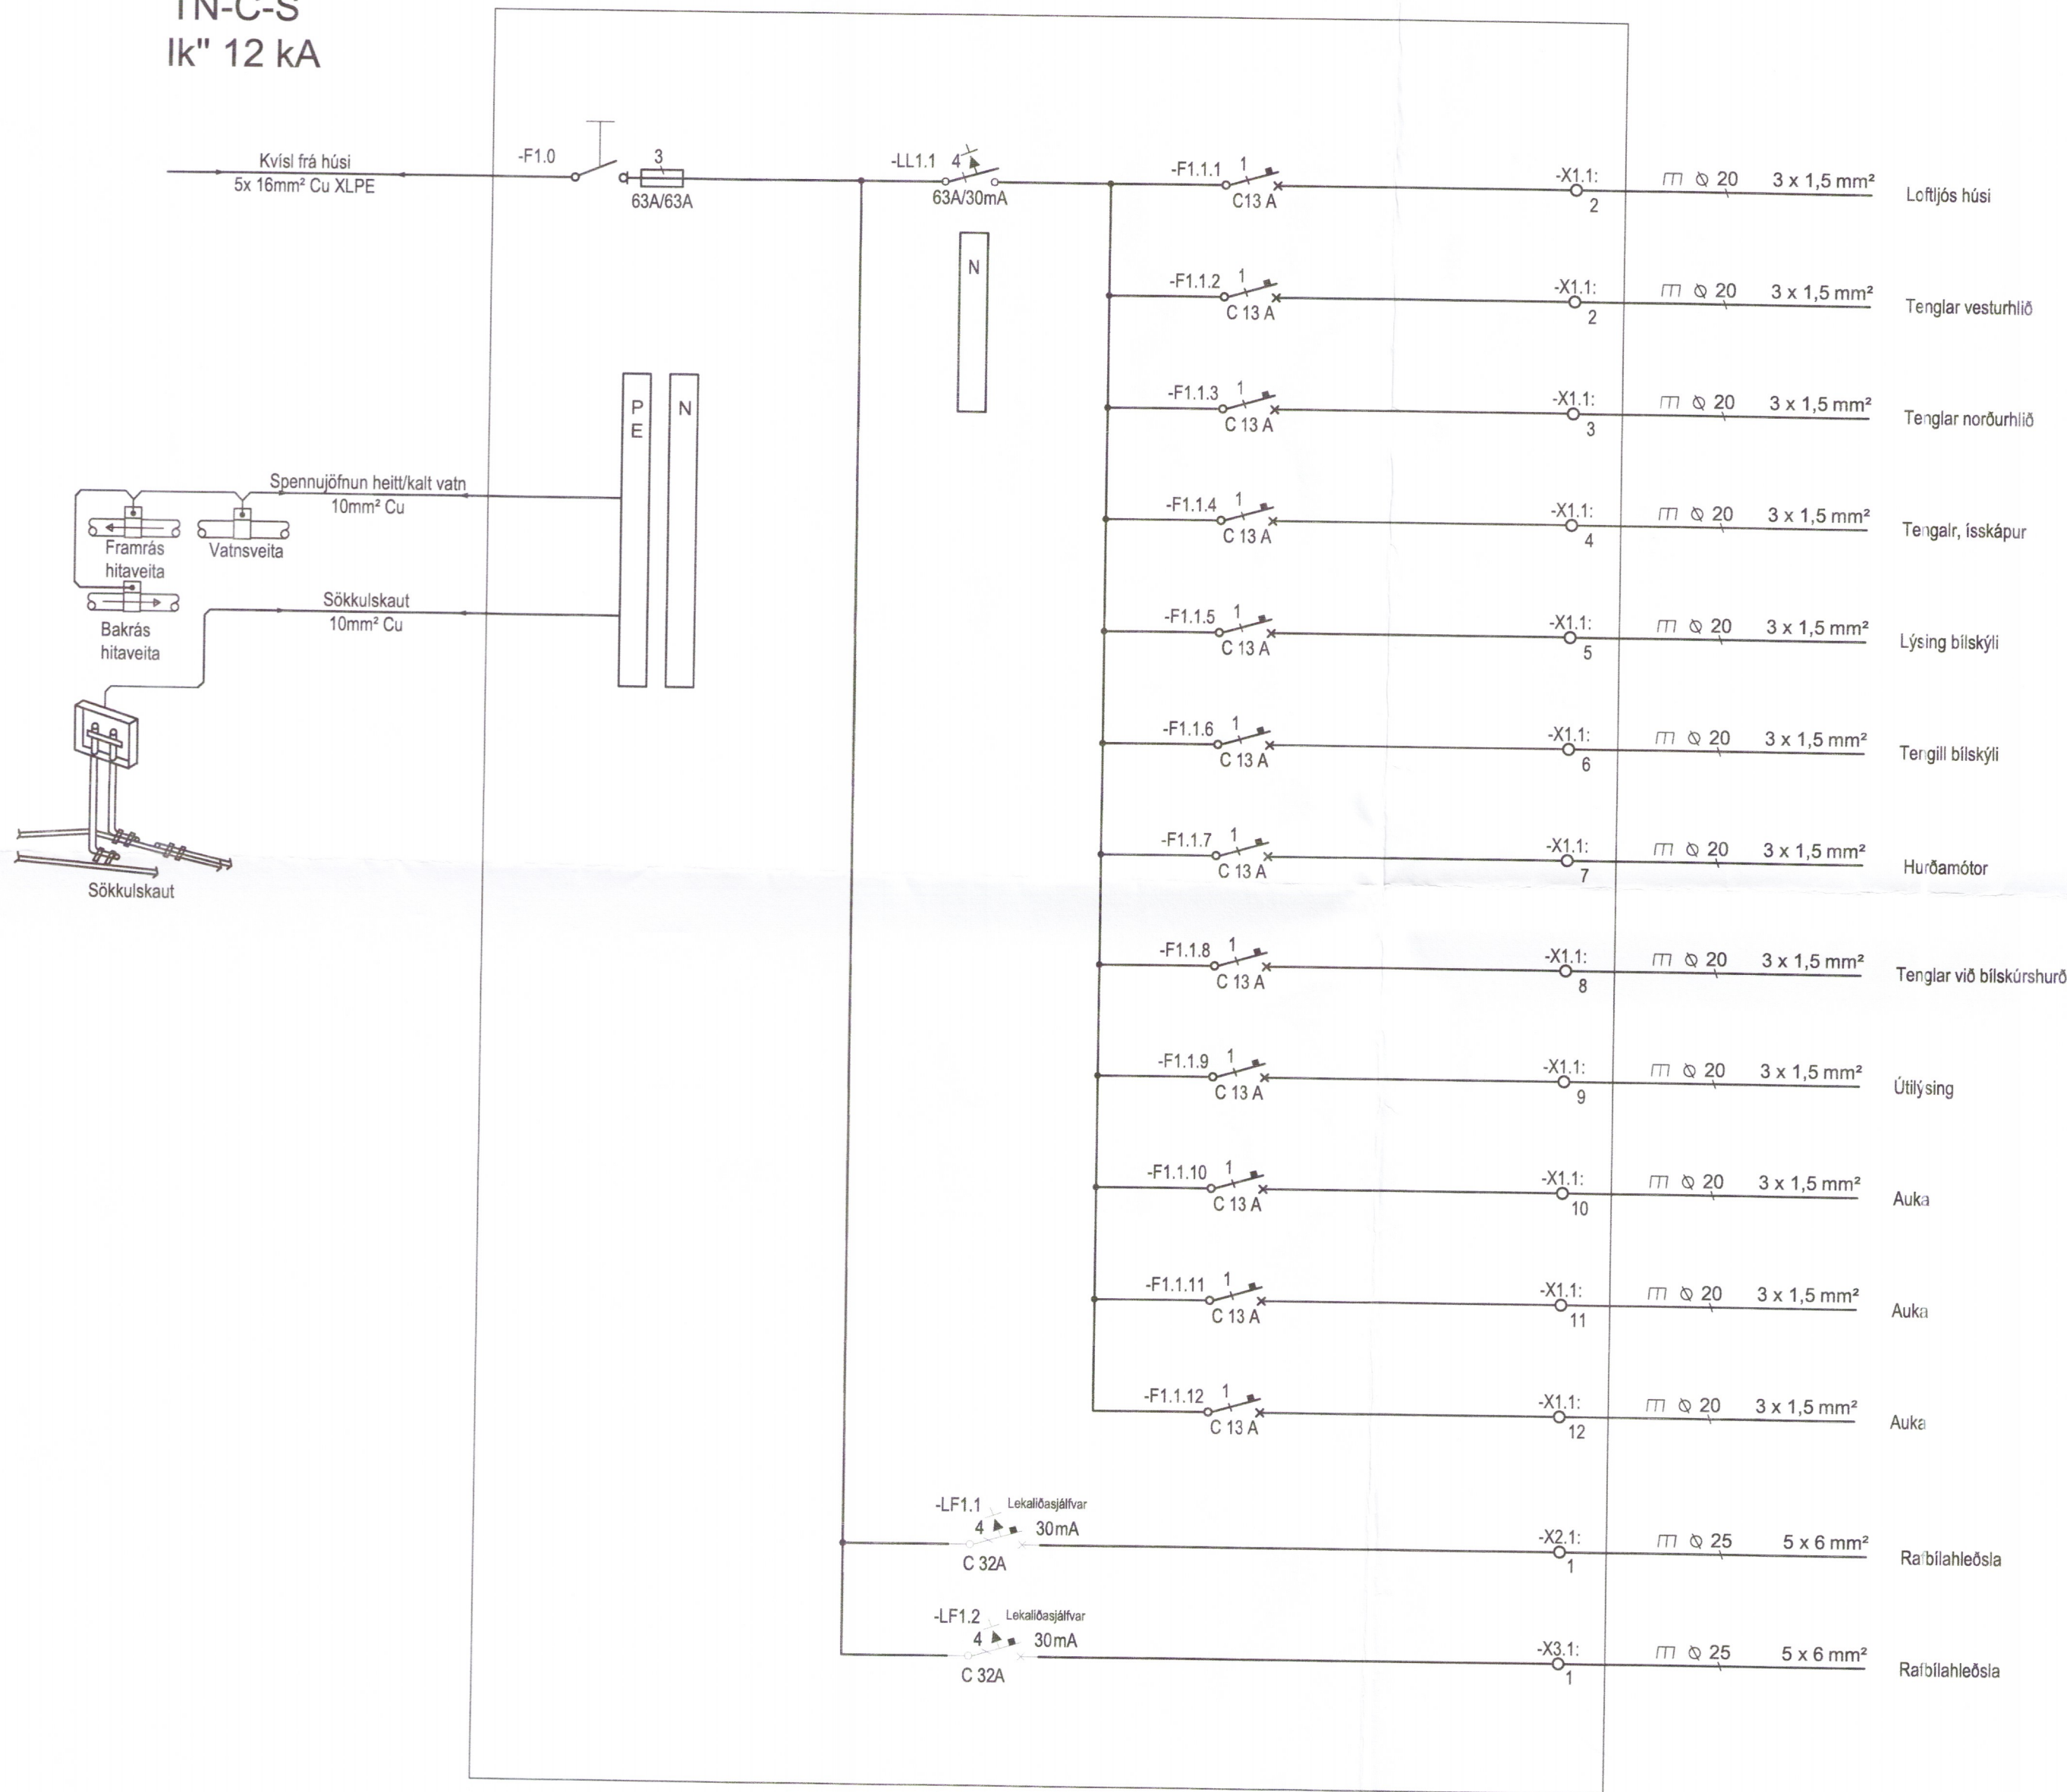

Umhverfis- og tæknisvið Uppsveita  
Yfirfarið  
14. nóv. 2018

Byggingarfulltrúi

Vistað 28.9.2018 13:57:53 Útprintun 14:05:11

ÚTG.	DAGS.	ÚTGÁFUERILL	HANNAÐ	TEIKN.	YFIRF.
—	—	—	—	—	—
—	—	—	—	—	—
—	—	—	—	—	—
—	—	—	—	—	—
—	—	—	—	—	—
—	—	—	—	—	—
—	—	—	—	—	—
—	—	—	—	—	—
—	—	—	—	—	—
—	—	—	—	—	—



Áhaldahús *674/0-18*  
Fagriskógur  
801, Selfoss

Raflagnir  
Enlínmynd  
T1.1

TEIKNINÚMÉR	BLADSTÆRD	HANNAÐ:	HVH	—
7413-001	A2	TEIKNAD:	HVH	—
XX_3_11		YFIRFARID:	SG	—
DAGS.	MÆLIKVARÐI	ÚTGÁFA		
28.09.2018	1:50	A		

Útgáfunúmer og dagsetning aðaluppdráttar: FSK-A001 15.08.18  
Hönnuður: SG  
Hönnunarskipti

Sigurður Grímsson  
Kt. 021155-3739

T:\801\Fagriskógur Grímanasi\Raflagnir og lýsingartekni\Lágþennna\01\_3\_11\_01.dwg