


# +T2.1

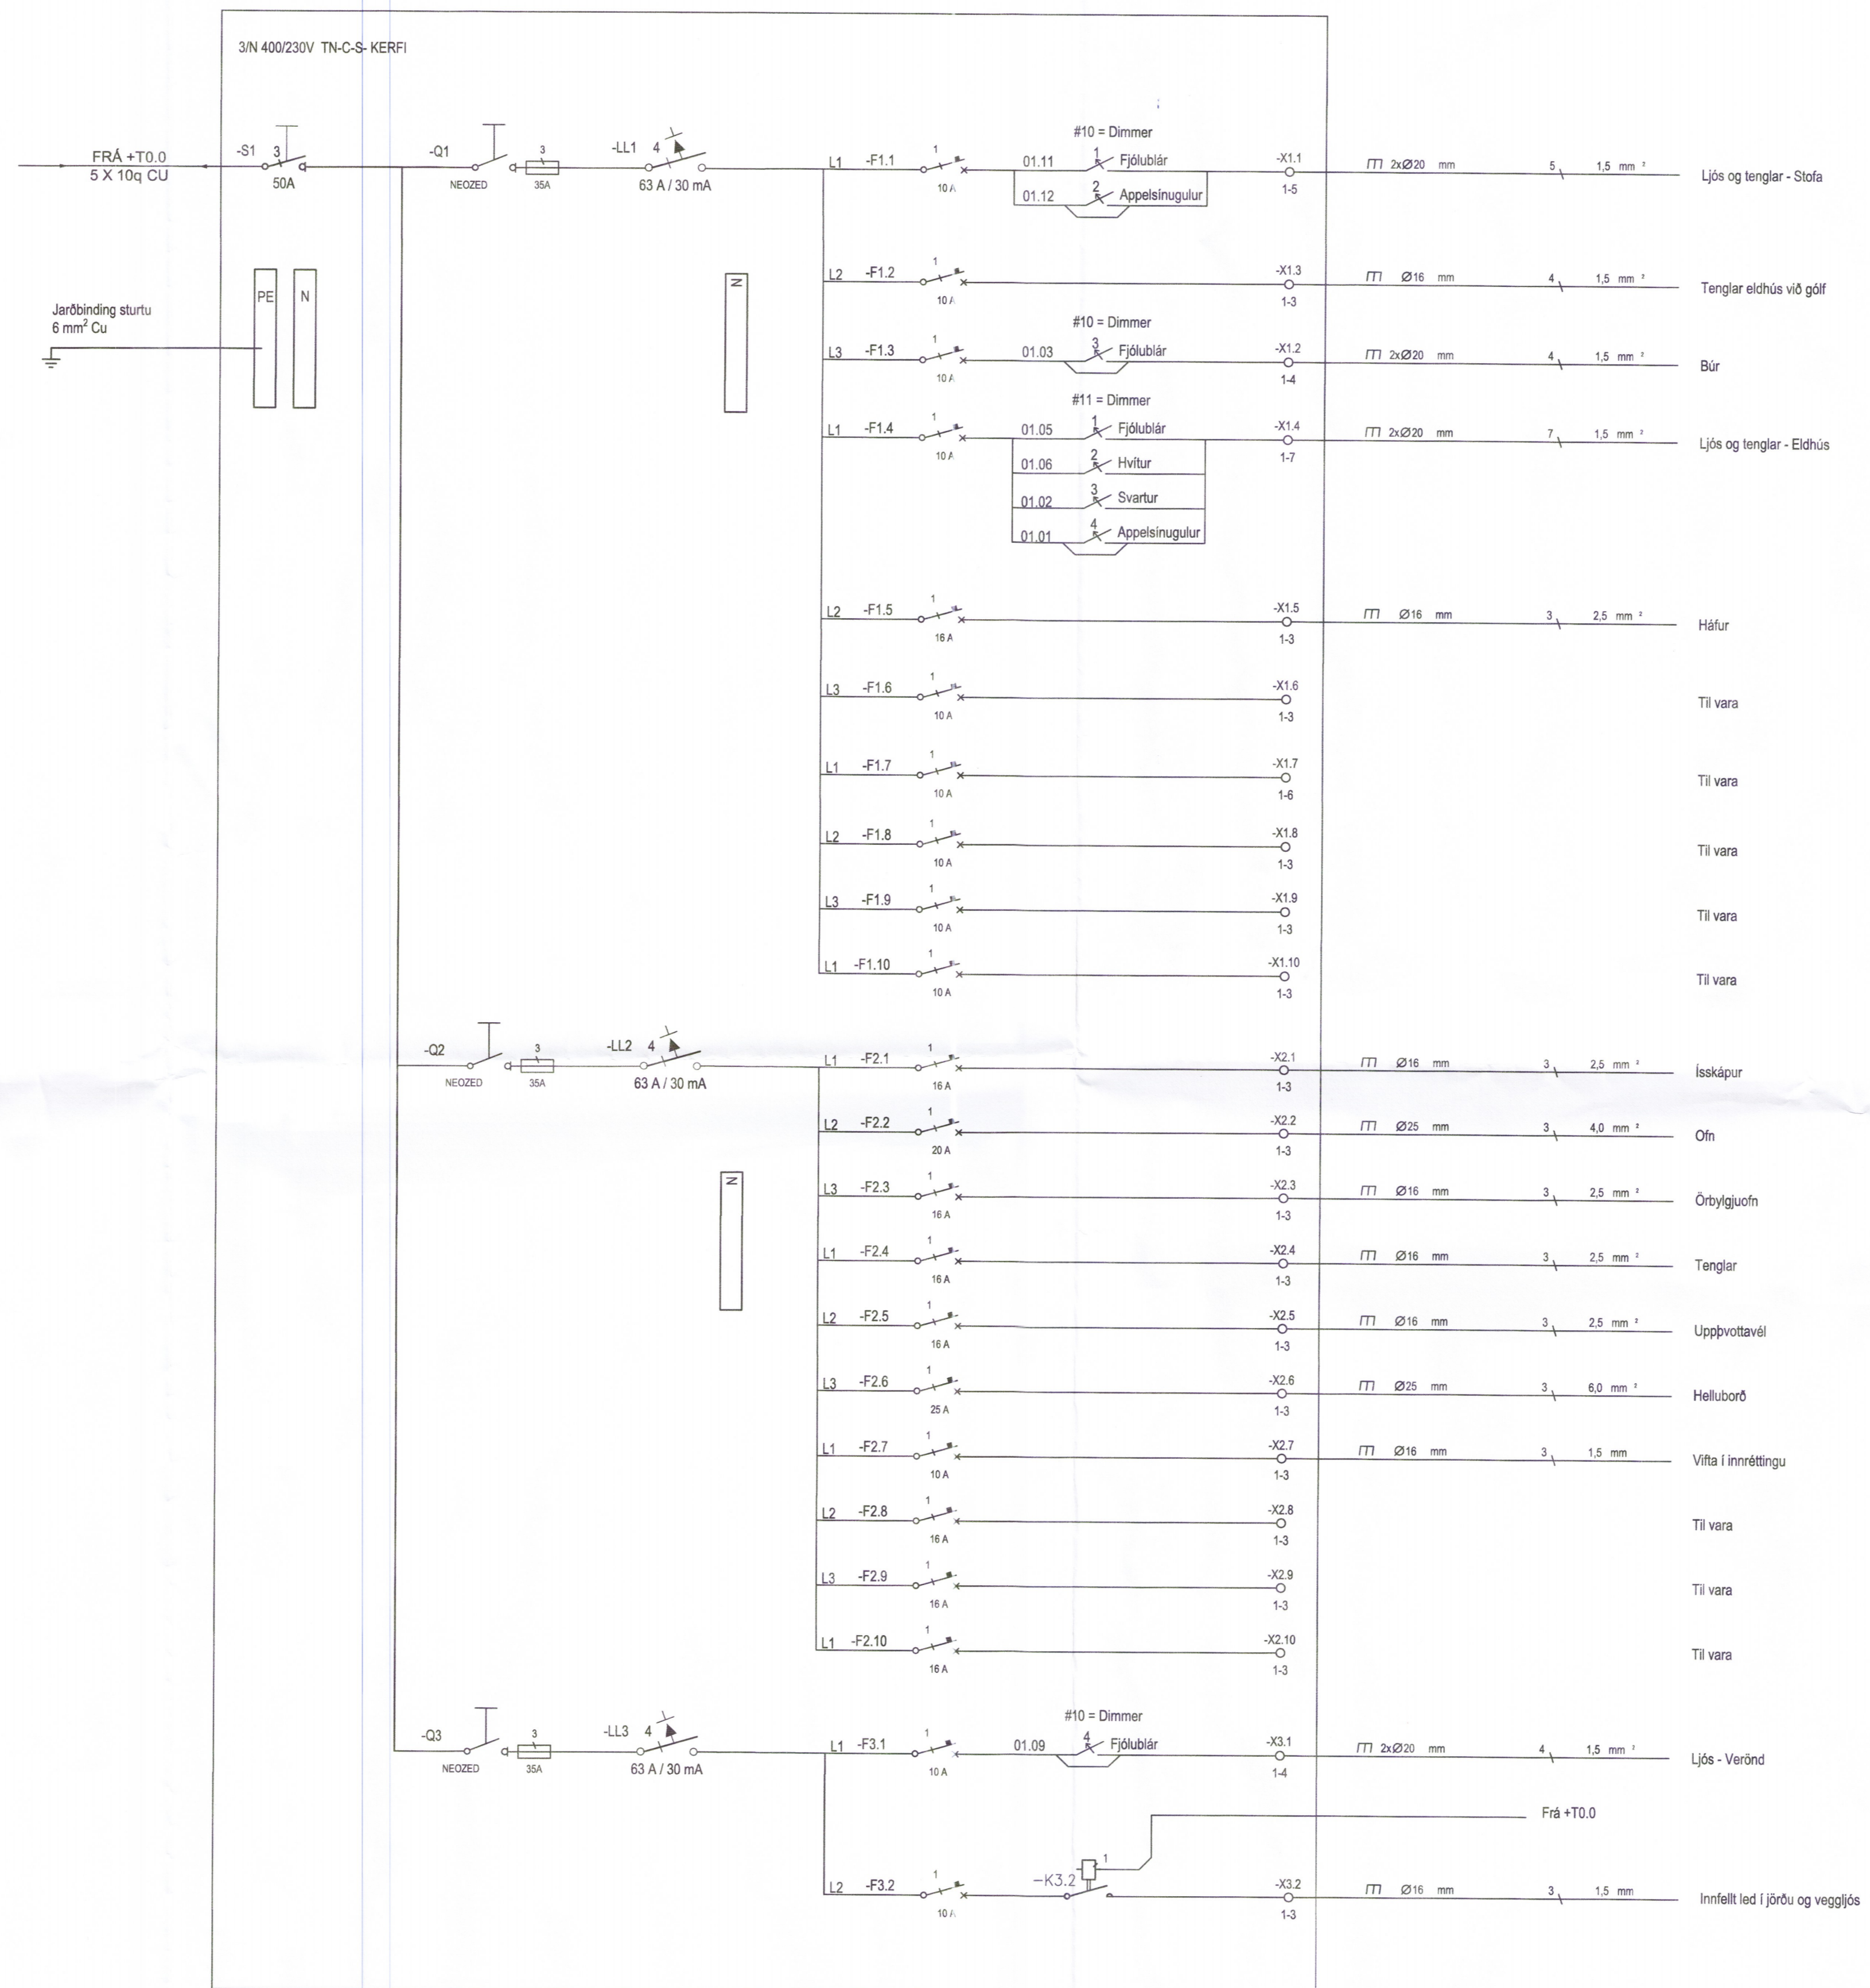

Umhverfis- og tæknisvið  
Útsveita  
06. nóv. 2018  
MATTTEKID

ÚTG. DAGS.	ÚTGAFUFERILL	HANNAÐ TEKNI YFIRF.
B1	18.10.2018	Reyndartekning
		PB- KÖP - SG

LYKILMYND

Fagriskógur Grímsnes  
Fagriskógur Grímsnes  
801

Raflagnir  
Einlínnumynd  
T2.1

6762-18

TEKNI NÚMÉR	BLADSTJÓRN	HANNAÐ	PB, KÖP
7413-001	A1	TEKNAÐ	PB, KÖP
00_3_11_03	YFIRFARIR	PBS	

DAGS. 18.10.2018

MÆLIKVARER

ÚTGÁFA B1

Útgáfunúmer og dæmning aðaluppdráttar: FSK-A001 15.08.18

Höfundur: Sigurður Grímsson Kt. 021155-3739

Höfnunarsíða: