


Vistað Vistað dags Útprintun útprintun

ÚTG.	DAGS.	ÚTGÁFUFERILL	HANNAÐ	TEKNI.	YFIRF.
B1	01.02.2008	Breytingar & rafloagn	PB - PB - SG		
B2	10.03.2008	Víðbætur og tillæsisla	PB - PB - SG		
B3	18.10.2018	Reyndartekning	PB - KÖP - SG		
--	--	--	--	--	--
--	--	--	--	--	--
--	--	--	--	--	--
--	--	--	--	--	--
--	--	--	--	--	--

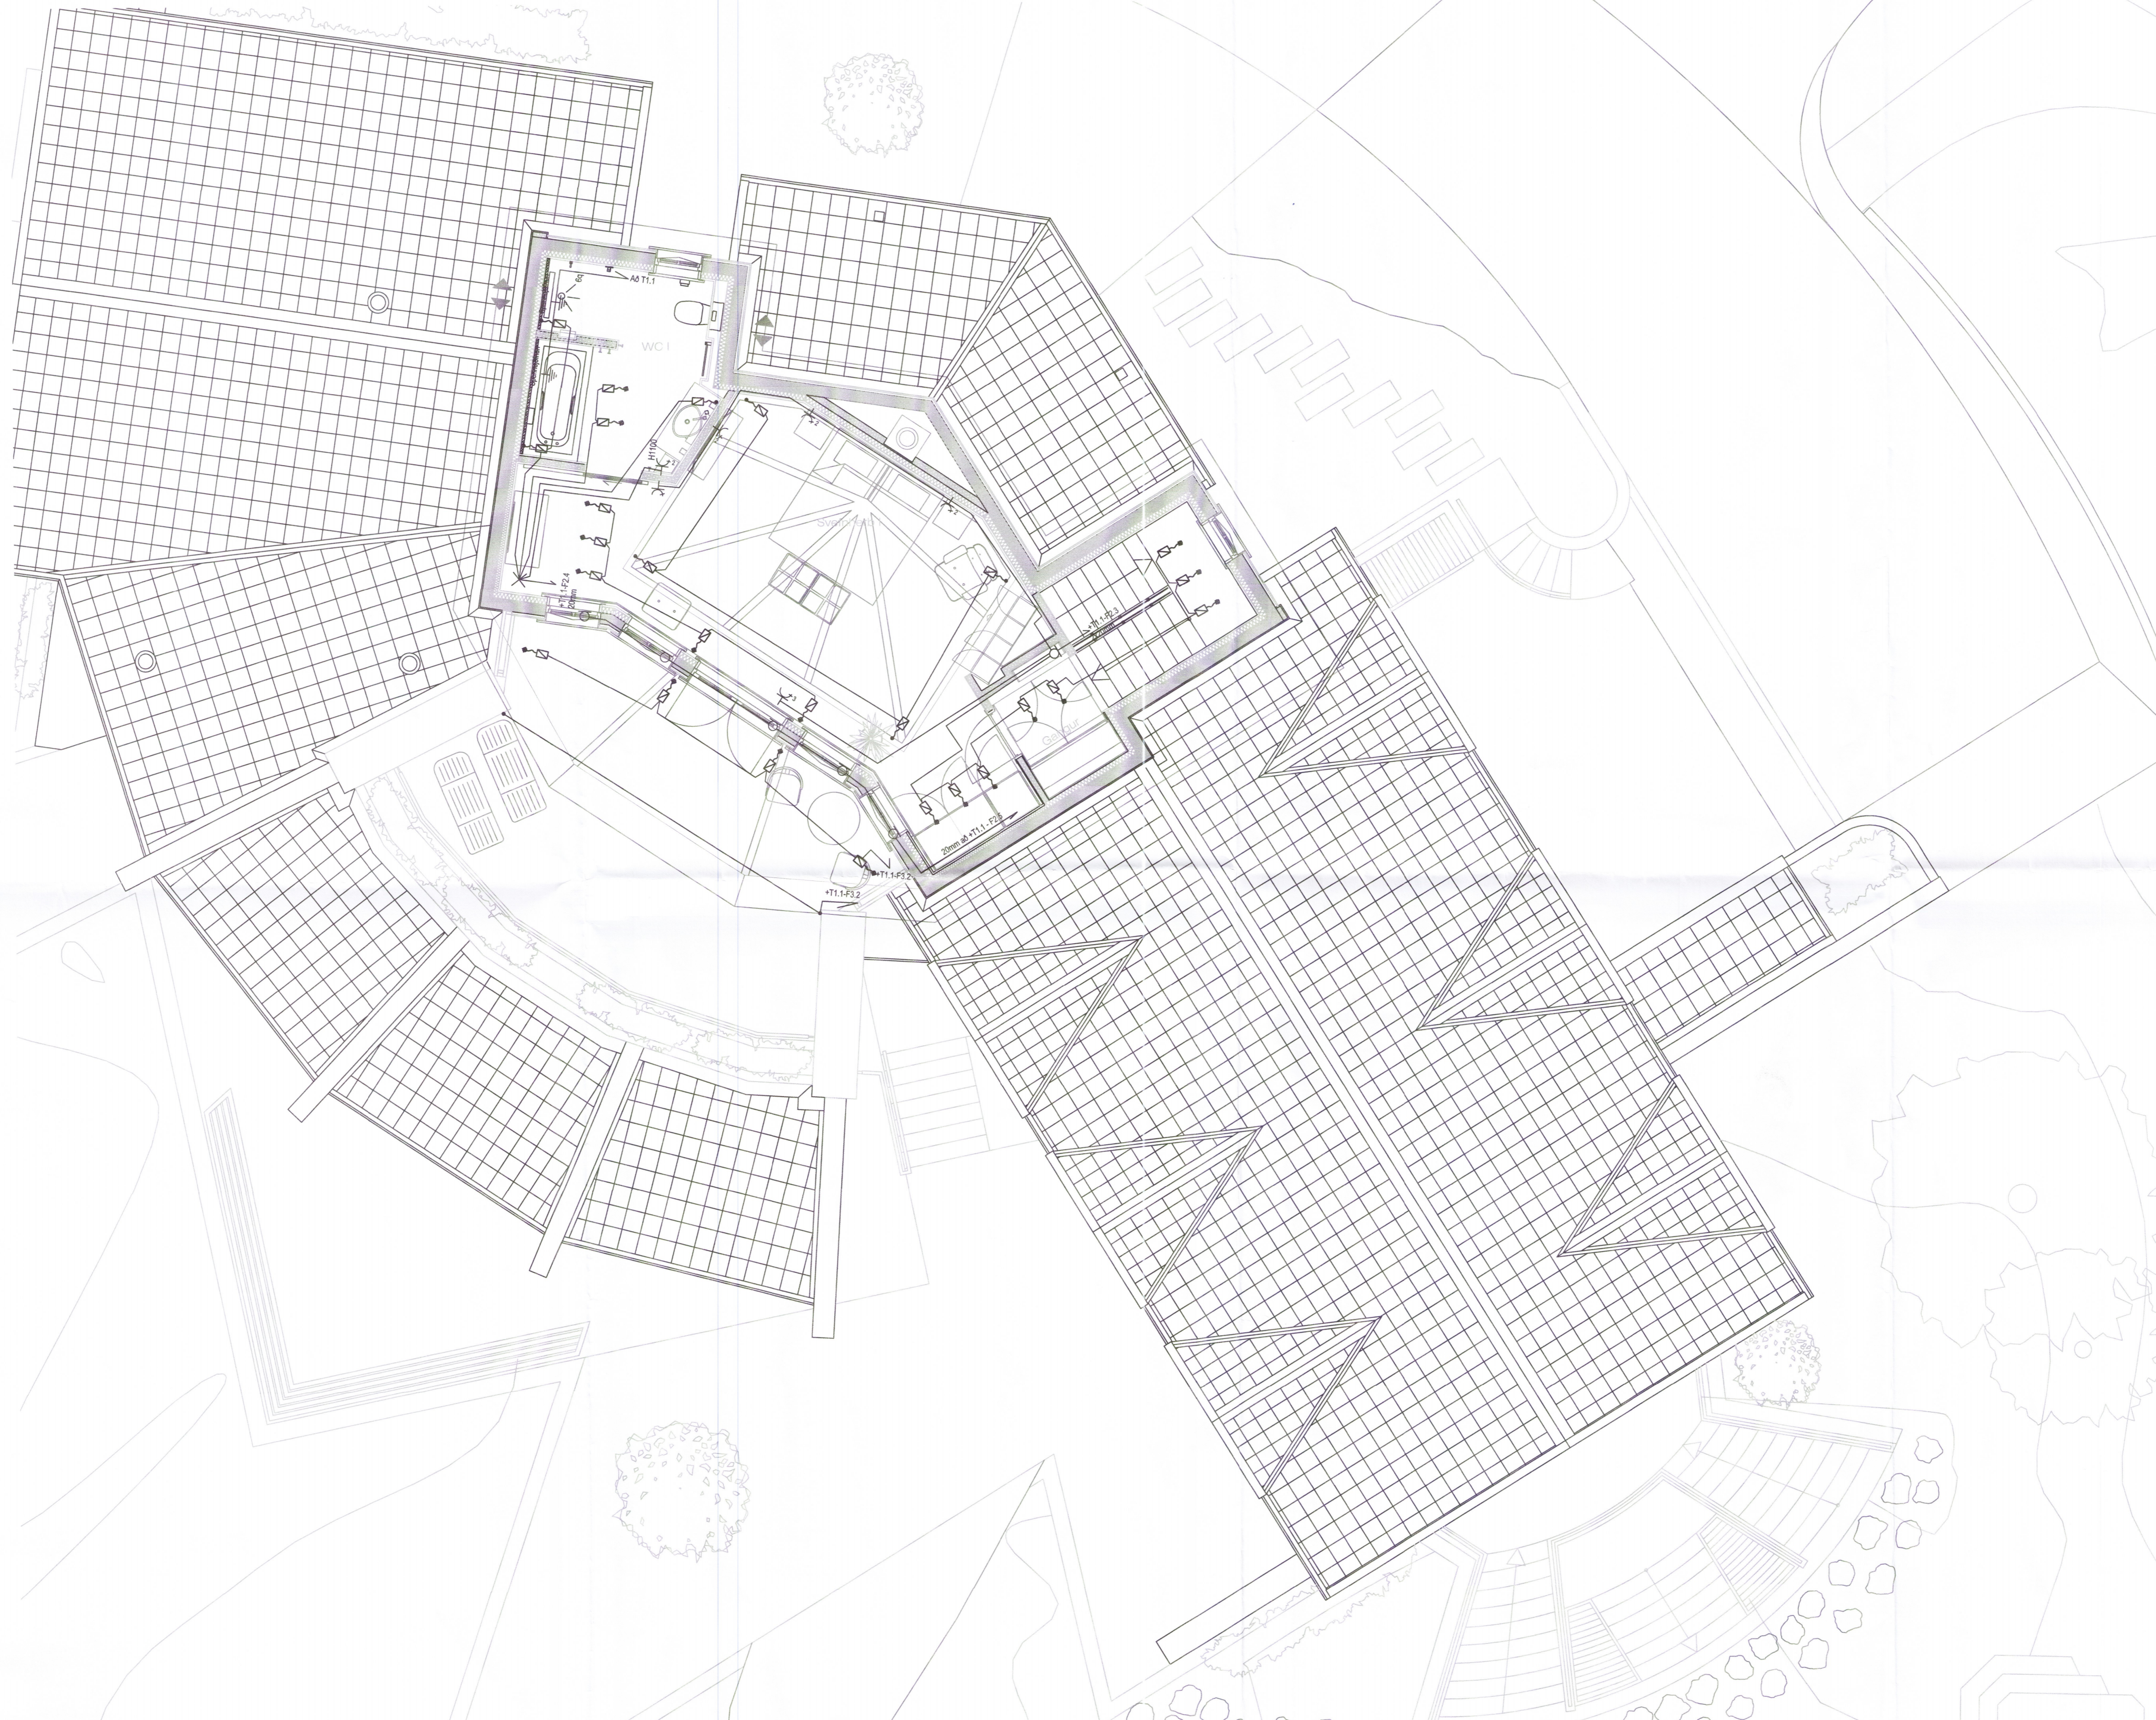

LYKILMYND



Fagriskógur Grímsnes  
 Fagriskógur Grímsnes  
 801

Raflagnir  
 Lágspenna  
 2.hæð

6764-13

TEKNI. NÚMÉR	BLAÐSTÆRD	HANNAÐ	PB, KÖP
7413-001	A1	TEKNAÐ	PB, KÖP
02_3_16_01		YFIRFARÐ	PBS

DAGS.	MÆLIKVARÐI	ÚTGÁFA
10.10.2018	1:50	B3

Útgáfunúmer og dagsetning aðaluppdráttar: FSK-A004 01.10.18  
 Hönnuður: Sigurður Grímsson kt: 021155-3739  
 Hönnunarséð: *[Signature]*