


Semb. 22.4.2013

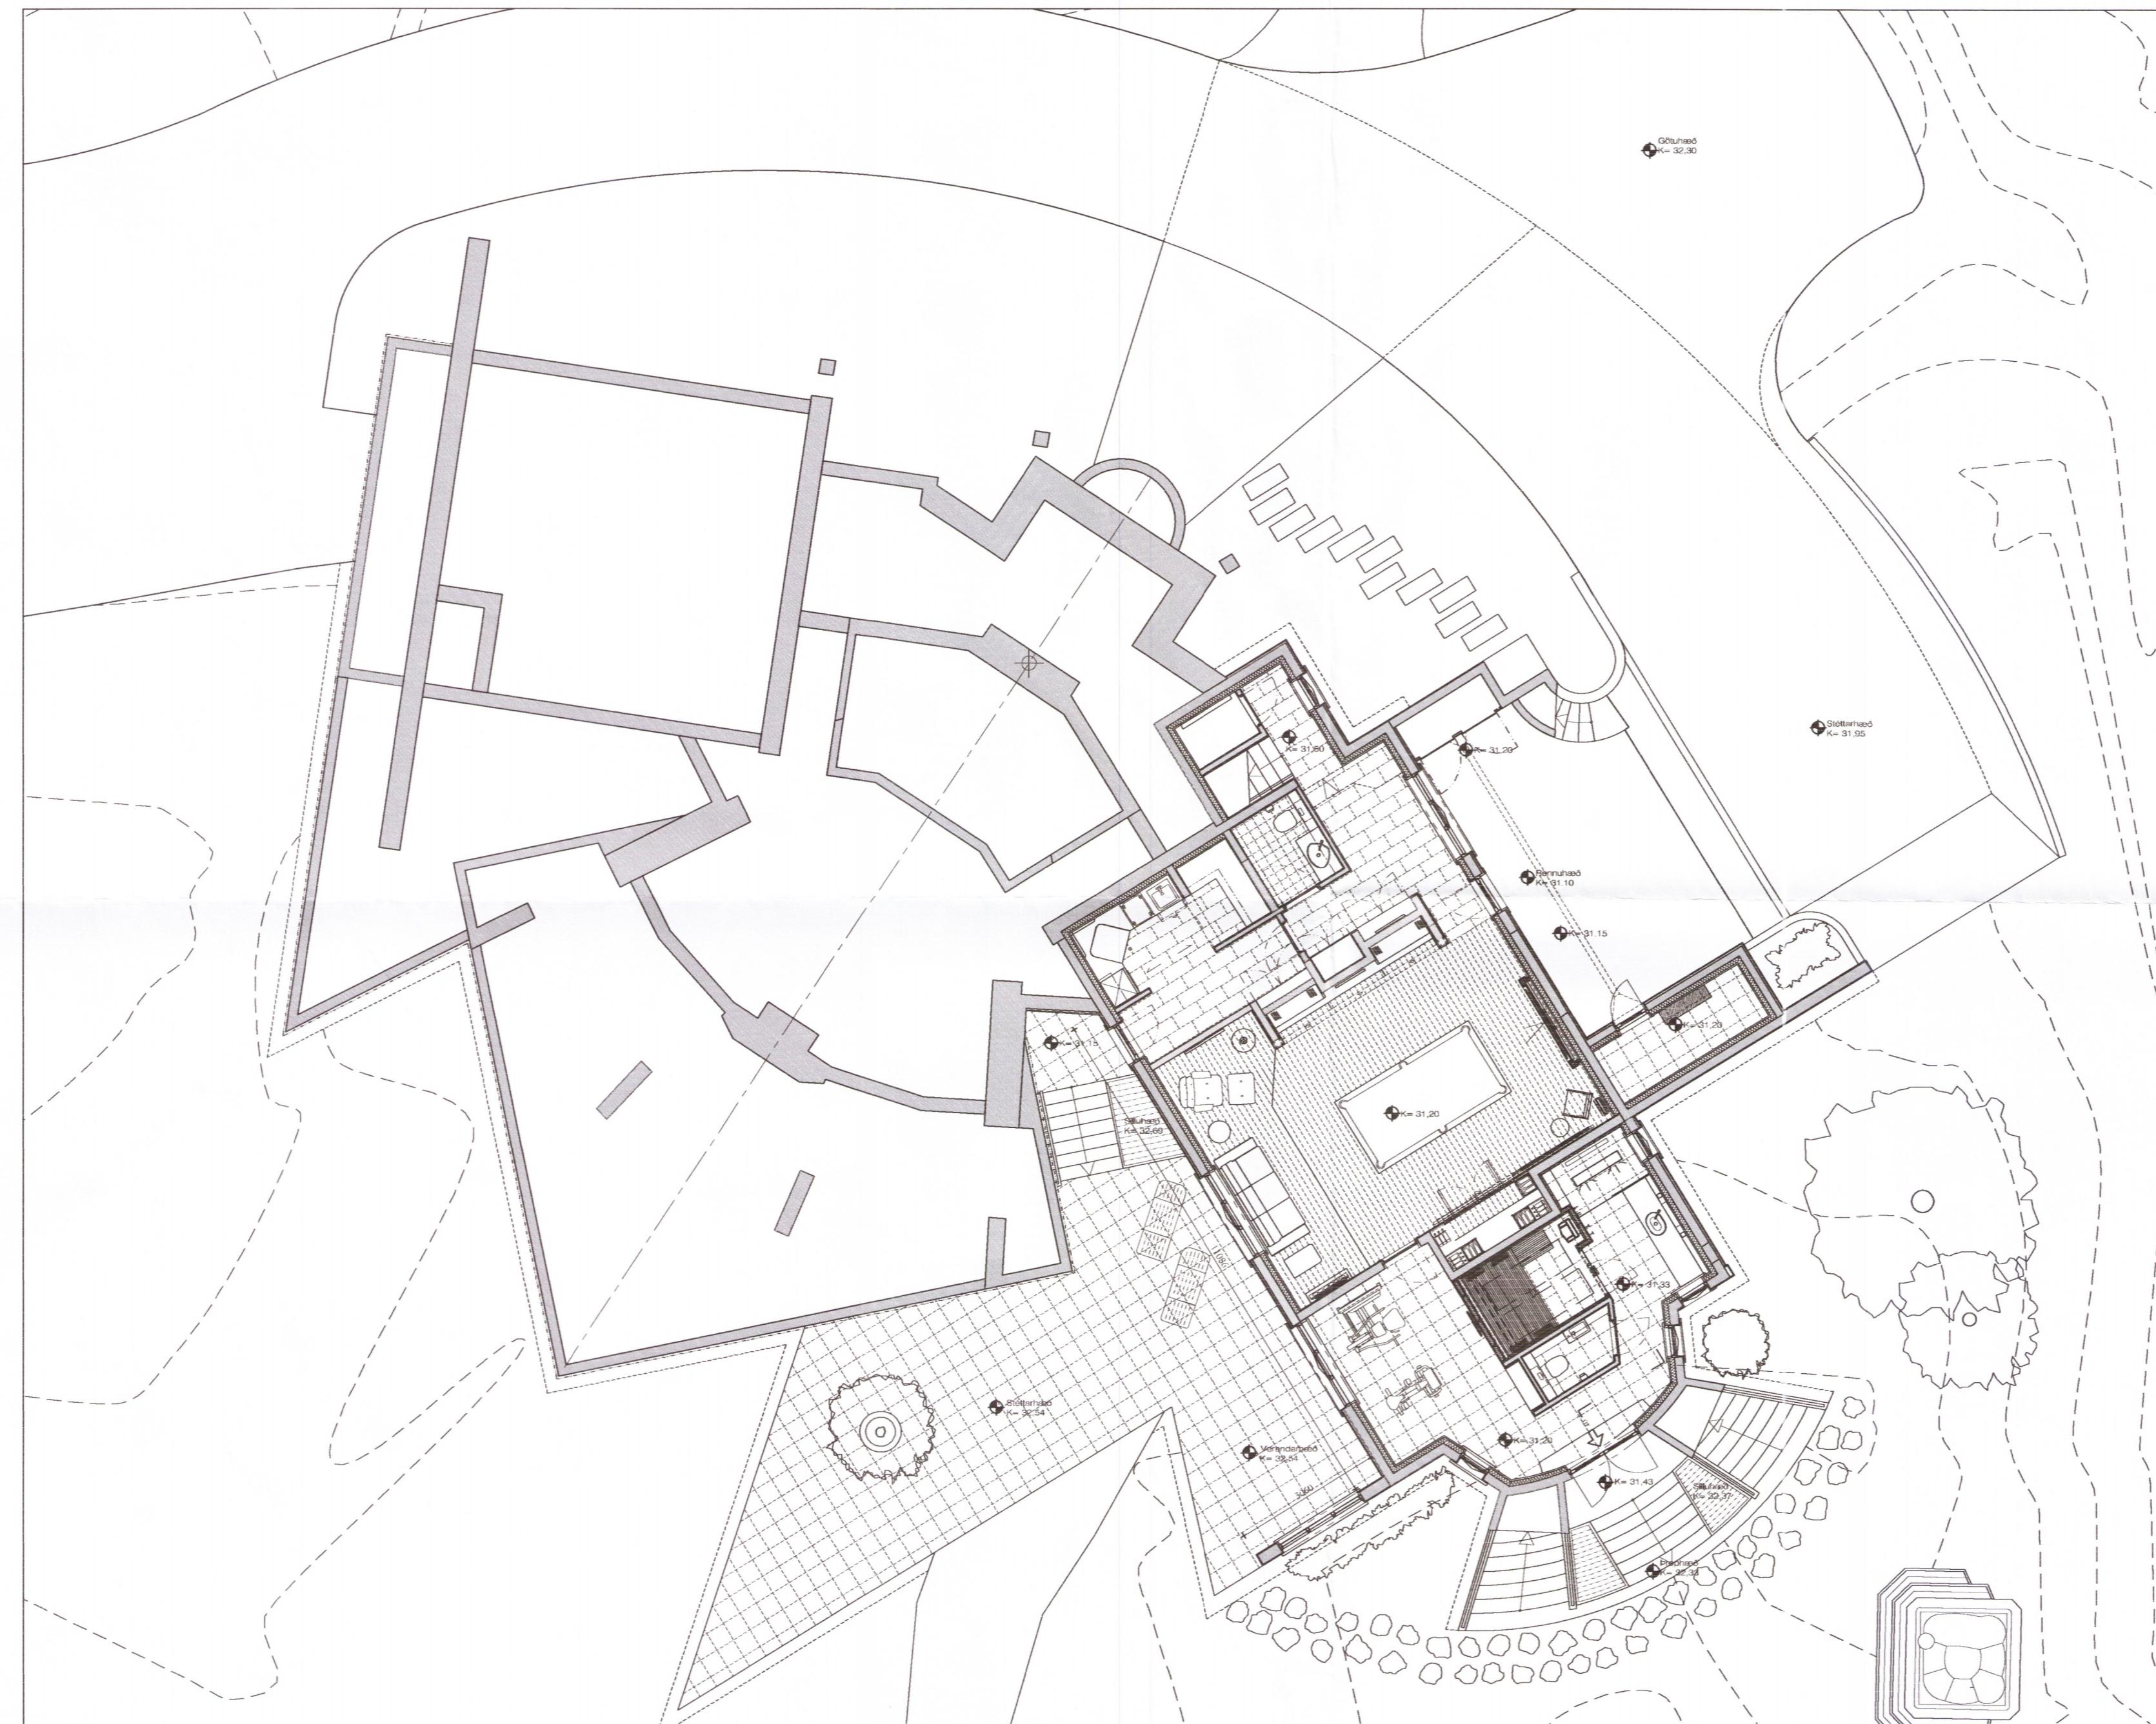

BREYTINGAR: 01. Nóvember 2018

Aðalhús M.hl.-01

Húsið hefur staðið óklárað í nokkum tíma.

Stærð hússins og lögun er hin sama og áður, en gerðar hafa verið ýmsar breytingar innanhúss. Engin númerand breytinga hefur með burð að gera og lagnir eru að mestu hinar sömu, utan þess að eitt salemi hefur verið aflagt. Hiti á veröndum hefur verið dreginn saman. Nokkur smásennukerfa sem áður voru hönnuð í húsið, er nú ekki þörf og verða því aflögð. Gas verður ekki notað í Eldhúsi og því sértök gasgeymsla aflögð. Gas verður einungis notað við Gasgrill, sem er staðsett á verönd-II, líkt og áður. Rustageymsla hefur nú verið færð þar sem áður var gert ráð fyrir gasgeymslu skyli. Rotþró hefur verið færð. Útlit verður hið sama, stein og timburklæðningar, sem verða á þeim hinum sömu stöðum og upphaflega var ættlað, þó efnisvalð sé elltið annað. Gluggar í Glerskála verða svo til eins í útliti, en verða nú opnanlegir að fullu á milli burðareininga. Tvær hurðaeiningar falla þannig til sitt hvorar hliðar og að burðarvirki skálans.

A Yfirlitsmynd má sjá Aðstöðuhús - M.hl.-02 sem sótt hefur verið um sérstaklega.

Birt flatarmál hæðarinnar er: 132,5 m²

Birt flatarmál hússins alls er: 494,2 m²

Skýringar

GNF	Gölfniðurföll	Innveggir
■■■■■	Inntakskassar	Steyptir veggir
~~~~~	Gardinur	Gölfkvítar
=====	Einangrun	Lofræsting
SL	SL-Stökkvitæki	BO
R	Reykskynjari	NF
↗	Merkur útgangur	

Verkefni: 5. BRAUT #6 - FAGRISKÓGUR  
Fristundahús - Breytingar - Verkhlti-III

teikning: nr. FSK-A-002

GRUNNMYND  
KJALLARI  
*6771-18*

mkv. 1:100

teiknað IÖG

dags. 30.05.2006

breytt. 01.11.2018

verkkaupi: Bjarni K. Þorvarðarson

ivar@studionexus.is  
Hafnarstræti 20  
101 Reykjavík  
Sími. 5511-065

Ivar Órn Guðmundsson arkitekt fai. kt. 130865 3489

Eiginhöfundarritur: STUDIO NEXUS. Teikningu þessar má ekki útlu með nánum hatt, að hafa til sínar freki án svipnings leyfileiðar.

**NEXUS**  
STUDIO