



Umhverfis- og tækniváð Uppsveita
 Yfirfarið
 29. nóv. 2018
David G.
 Byggingarfulltrúi

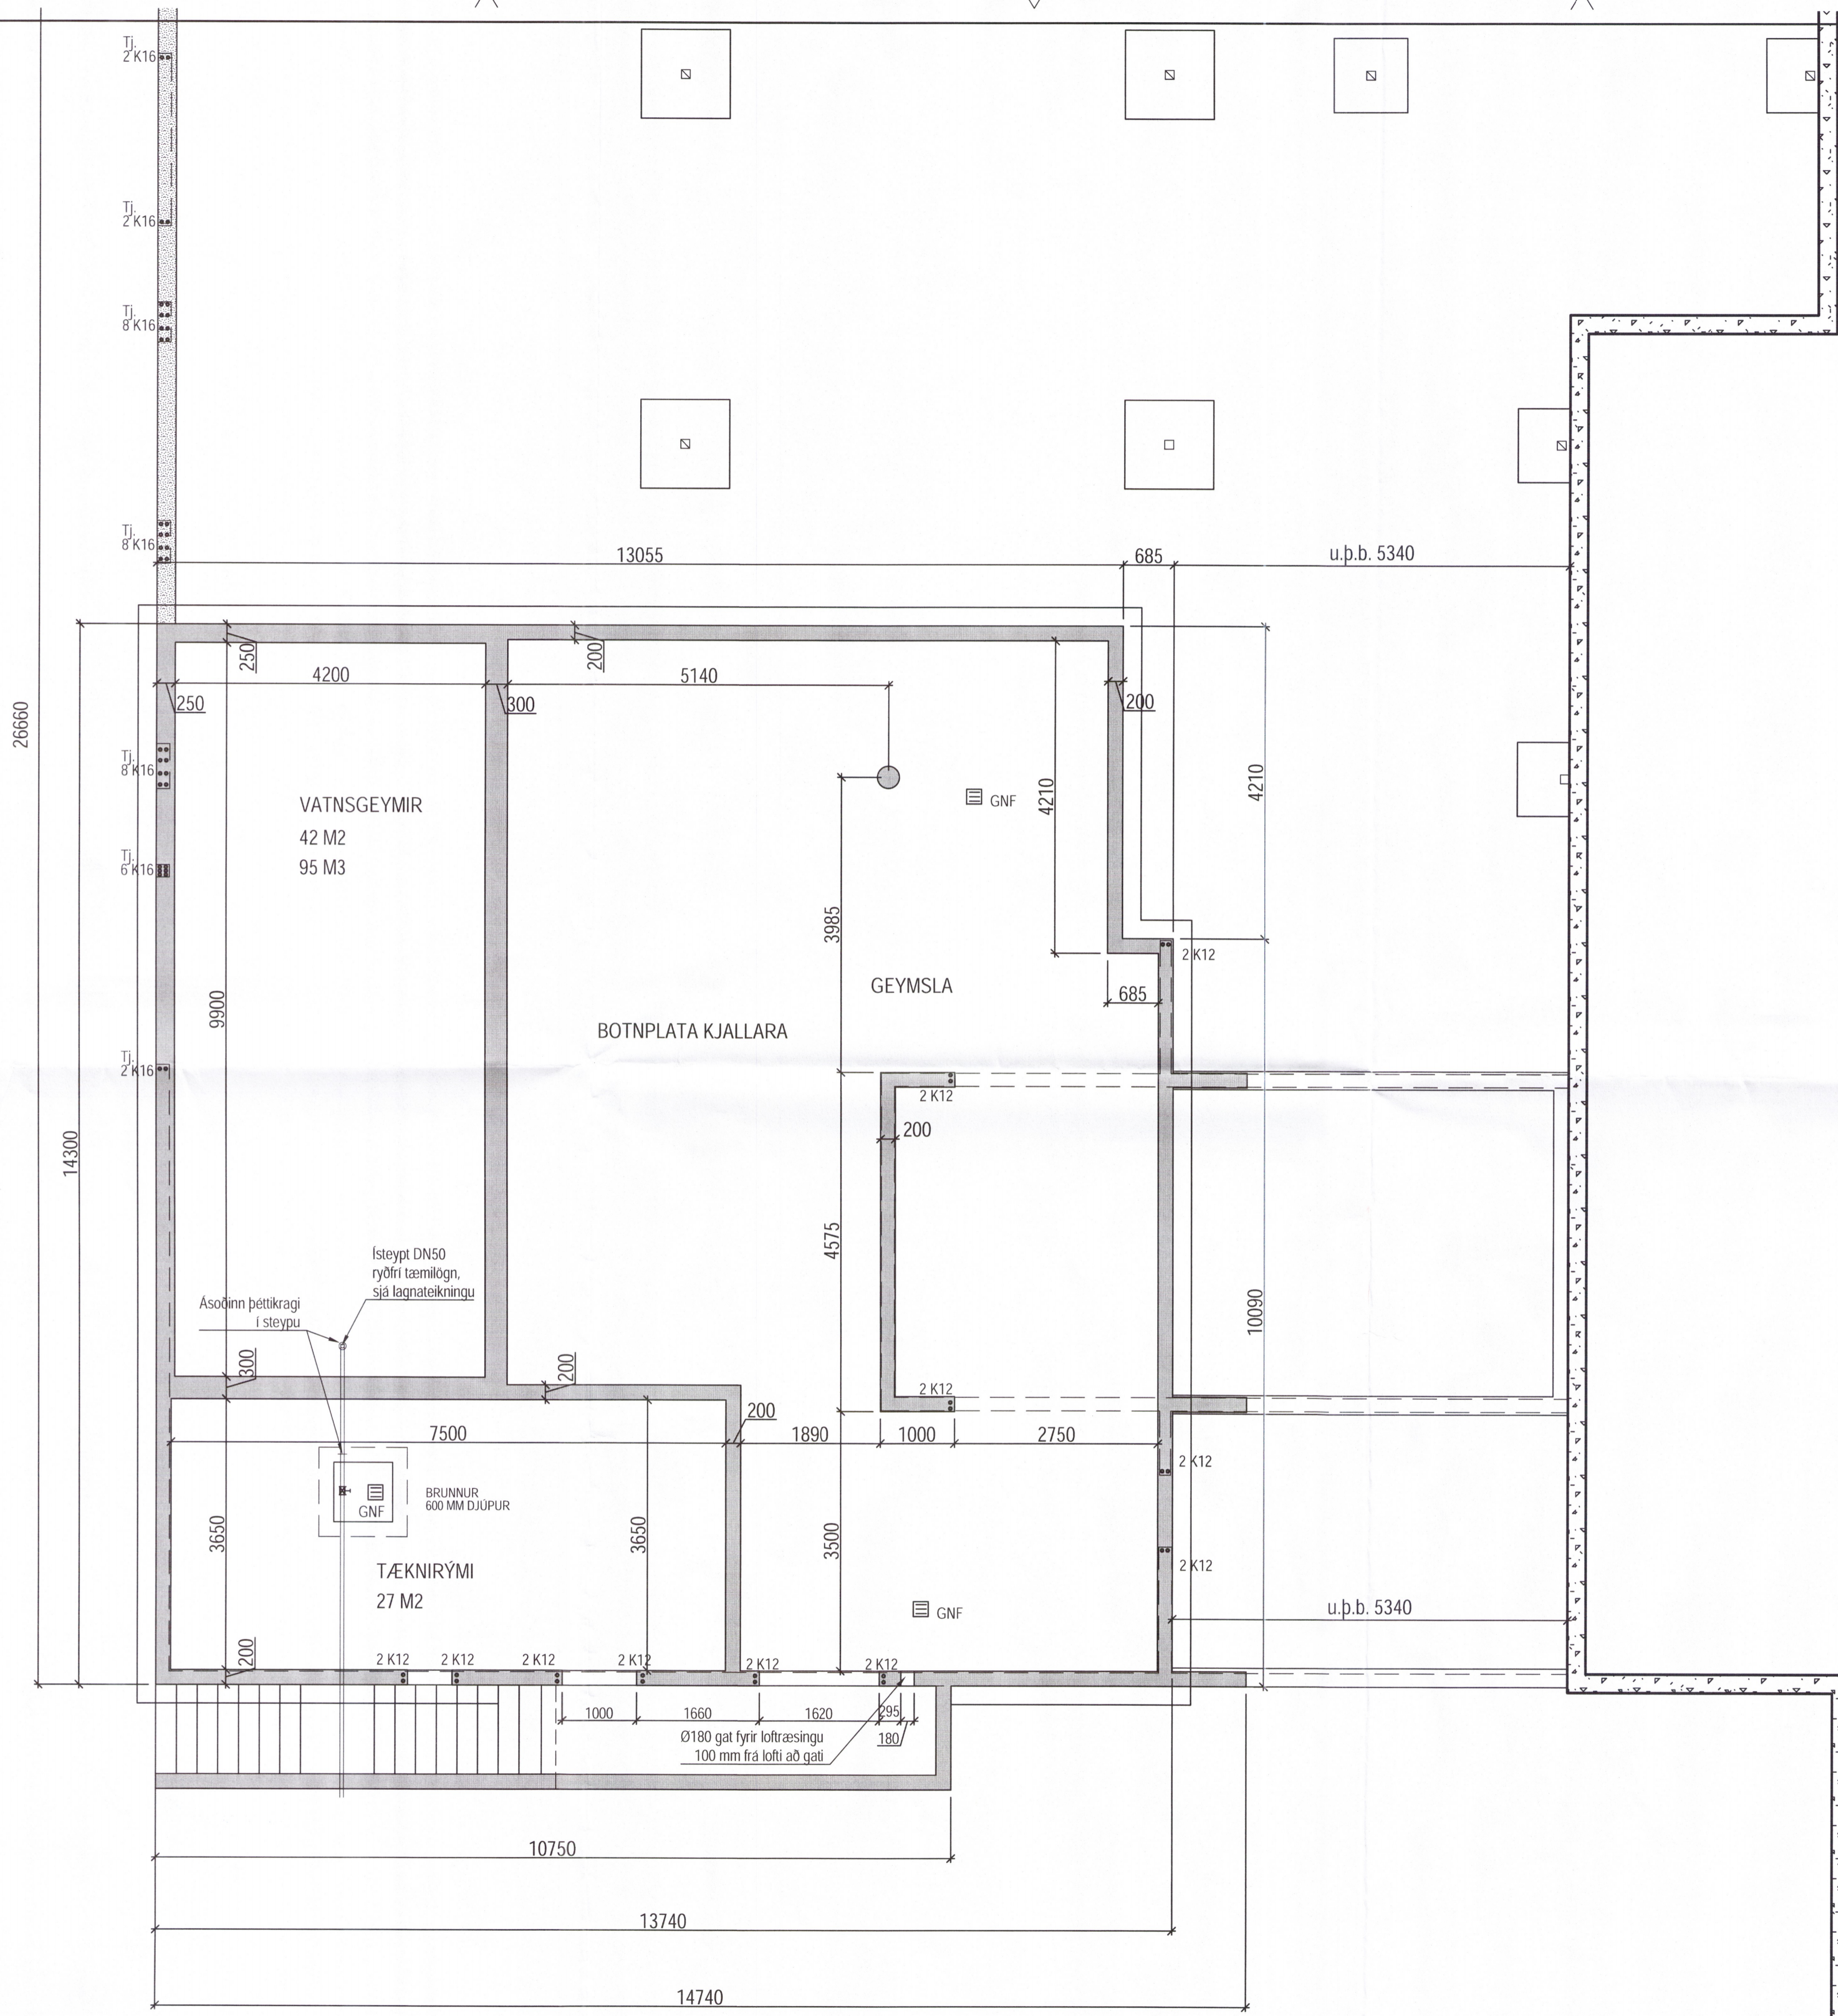

SJÁ PLÖTU YFIR KJALLARA Á TEIKNINGU B05

VEGGIR OG SÚLA Í KJALLARA, MÁLSETNINGAR, GRUNNMYND BOTNPLÖTU 1:50

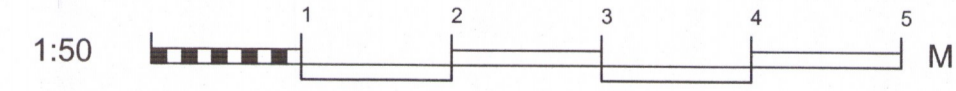

Barleifur Eggertsson
 kt. 040163-0940
 ARITUN HÖNNUNARSTJÓRA STAÐFESTIR SAMRÆMINGARYRFRERD
 UTGAFUNN. ADALUPRATTAR
 DAGSETNING

GULLFOSSKAFFI. 801 SELFOSS
 ÁFANGI 3:
 Málsetning á kjallara

Grunnmynd

VERKFRÆDISTOFA FRV
 TRYGVAGÖTU 11, 101 REYKJAVÍK
 Sími: 561 9040 FAX: 561 9044
 NETFANG: vidojsja@vidsja.is
 www.vidsja.is

6.778.13

UTGAFU	A	Breytt fyrirkomulag á kjallara	05.11.2018	JLS	NAFN	NAFN OG KENNITALA Jón Leifur Eggertsson M-190556-3959	SKRÁ	SKRÁ Skrá	DAGSETNING	2018.10.29	VERNRN	V 17-007	TEIKN. NR.	B04-A
--------	---	--------------------------------	------------	-----	------	--	------	--------------	------------	------------	--------	----------	------------	-------