


Umhverfis- og tæknisvið Lipsveita
 Yfirfarið
 17. des. 2018
 Dan S.
 Lipsveita

Skýringar: - sjá teikn. 200

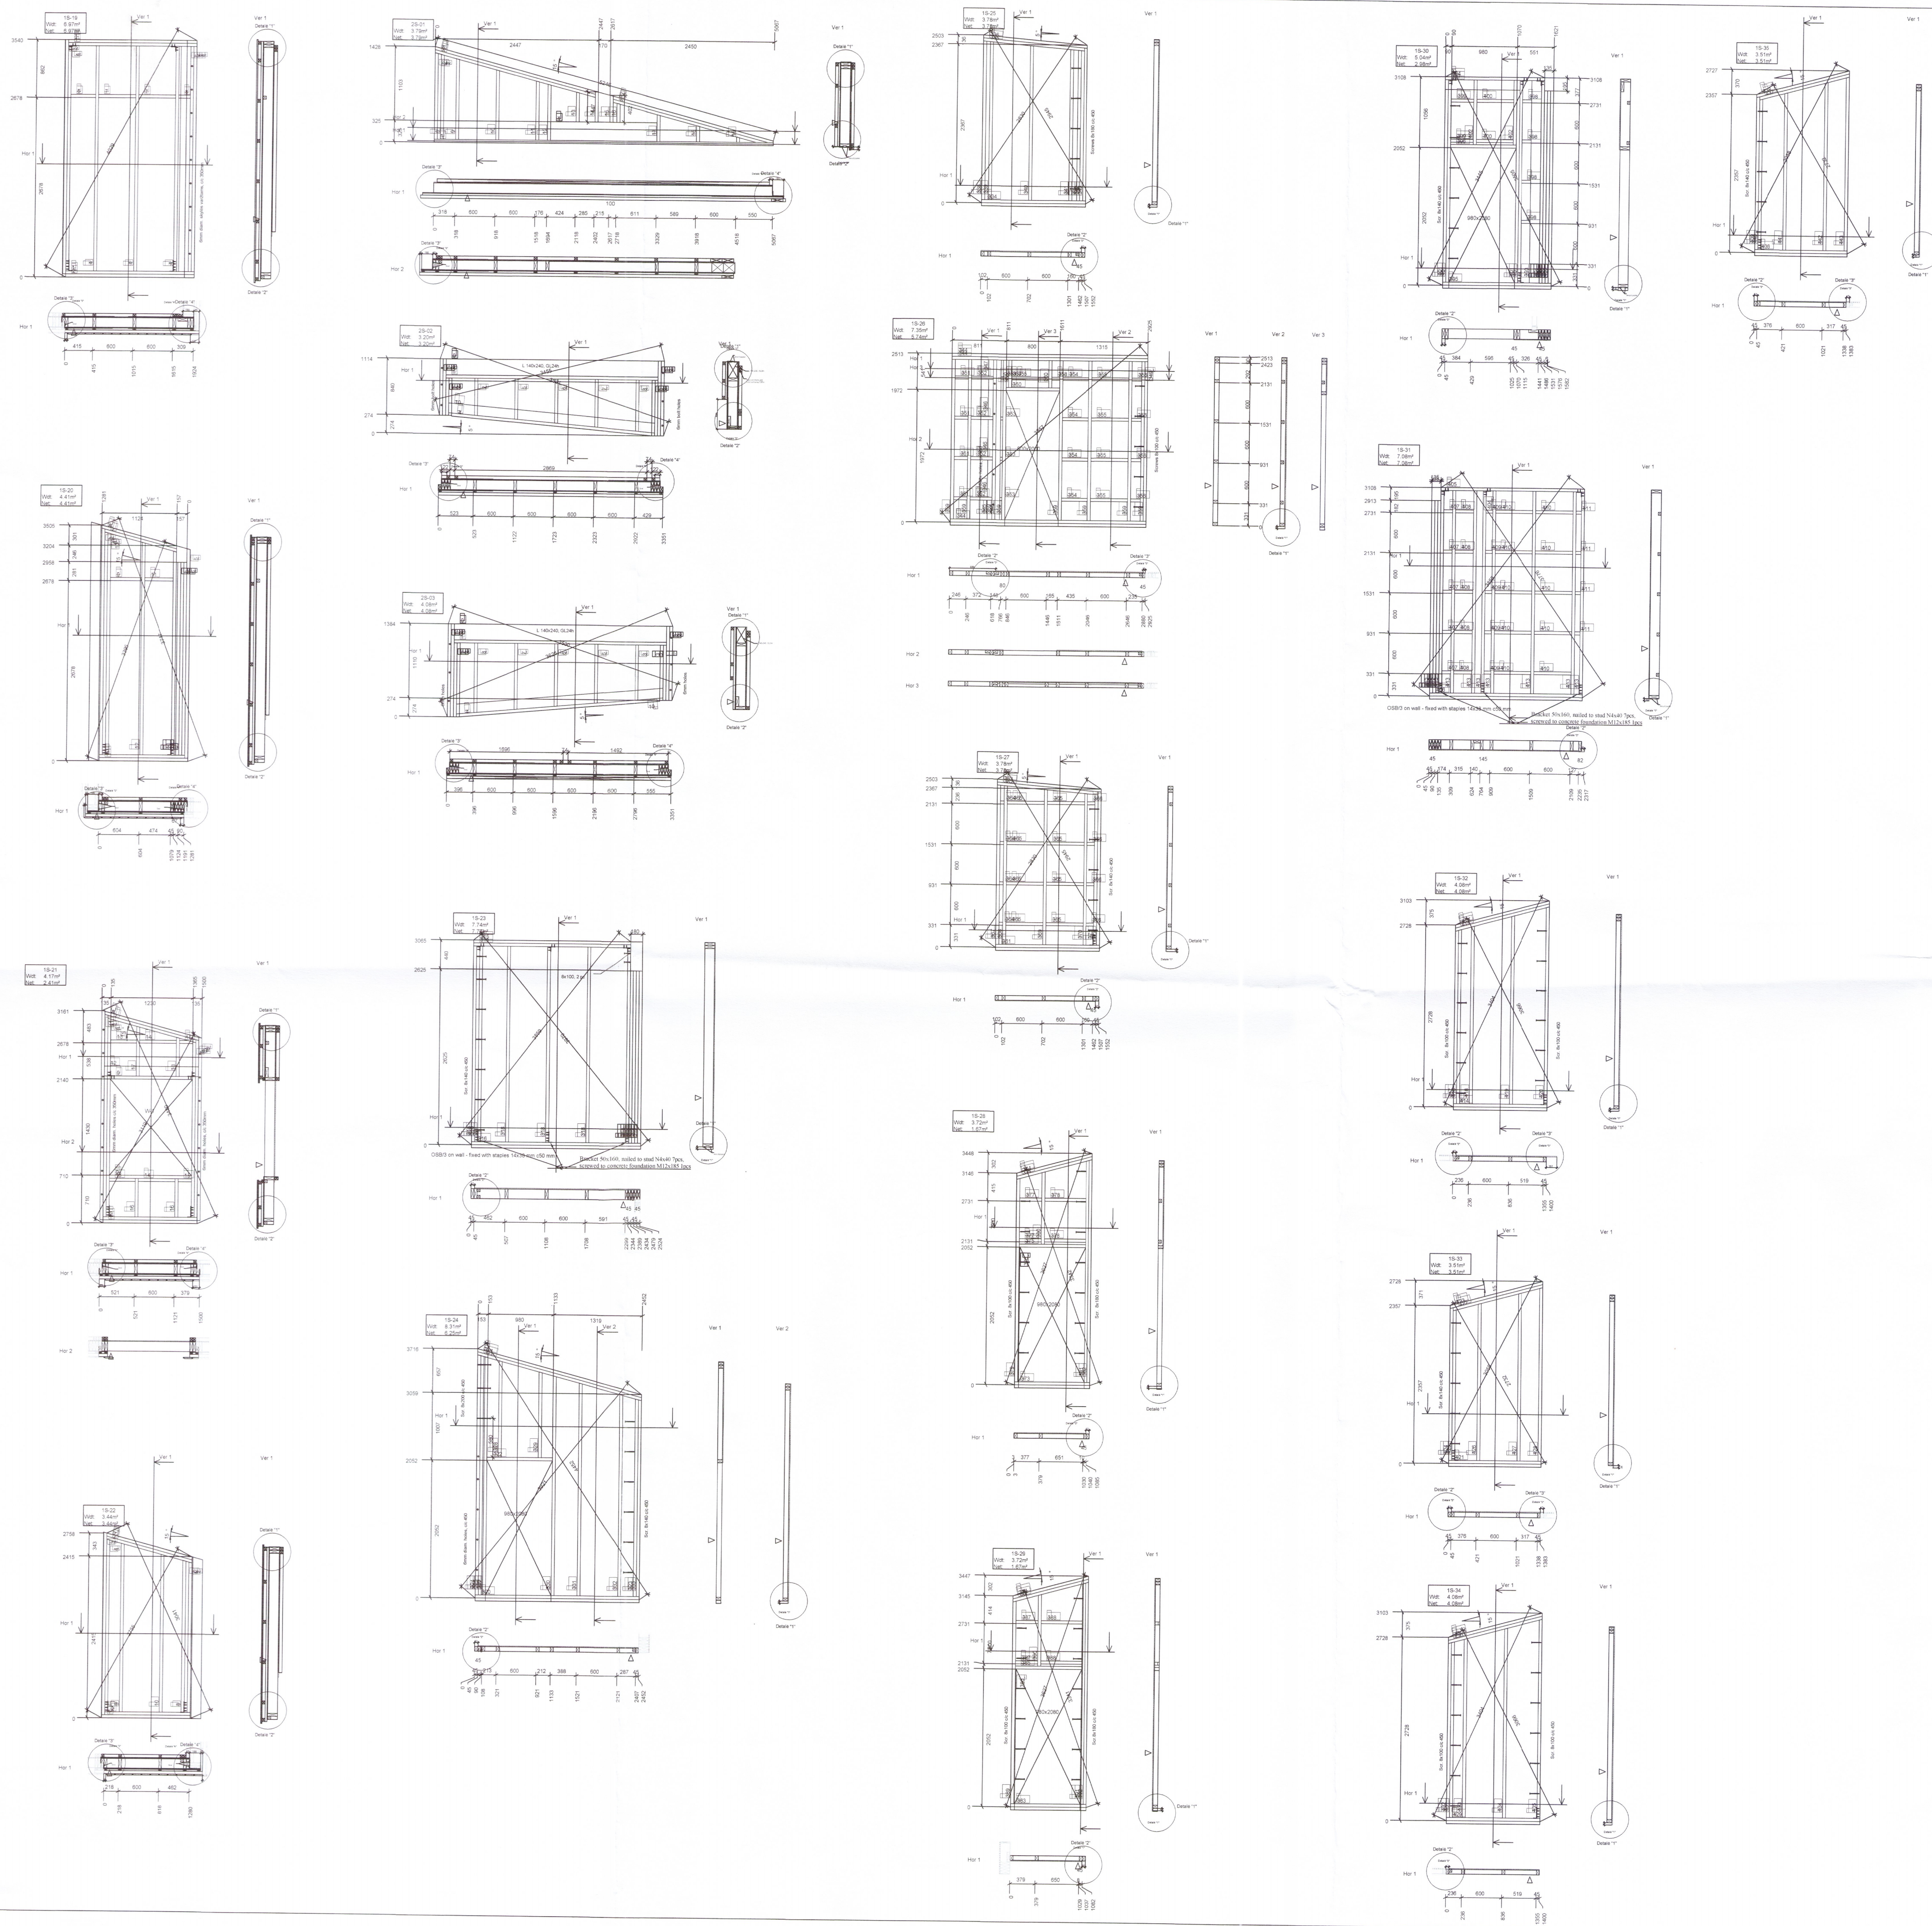

Br. nr.	Dags.	Af.	Breyting
A			
B			
C			
D			

Lyngborgir 21 Grimsmes - og Grafningshr.	6790-18	Teikn nr: 202
Burðarvirki Veggir - einingar		Frumstærð: A1
Dags: 01.12.18	1:50	Hann: GBS
Samþ: <i>[Signature]</i>	020162-3099	V.nr: 18 017
		Teikn: GBS

VGS
 VERKFRÆÐISTOFA
 GUÐJÓNS P. SIGFUSSONAR EHF.
 AUSTURVEGI 42, 2.HÆÐ,
 600 SELFOSSI
 S: 482 2805, F: 482 3818
 NETFANG: VGS@VGS.IS