

landnúmer: 224616

**BYGGINGARLÝSING**

**UNDIRSTÖÐUR, GÓLF:**  
 Undirstöður og gólf er úr steinsteypu. Einangrað er undir plötu og innan á sökkla með með 100 mm raka- og þrýstipólnni plasteinangrun.

**ÚTVEGGIR:**  
 Útveggir eru úr timbri, burðargrind 145x45 mm, einangrað er með 150 mm þykkri steinullareinangrun. Klætt er að utan með 9 mm rakabólnum krossvið og ytri klæðningu á loftaða grind. Ytri klæðning lægri hluta húss er báruð málmklæðning en timburklæðning er á hærri húsluta. Að innan er rakavamarlag, grind fyrir lagnir og klætt að innan með gips- eða spónaplötum.

**ÞAK:**  
 Burðarvirki þaks er úr timbri, sperru 220x45 mm. Þak er klætt með 25 mm þykkri borðaklæðningu, þakpappa og báraðri málmklæðningu. Einangrað er með 200 mm þykkri steinull, 20 mm loftbil fyrir útlöftun er ofan einangrunar. Að neðan er rakavamarlag og klætt með víðarpanil á grind. Þykkt grindar neðan á sperrum fer eftir vali á innfeldum ljósum.

**GLUGGAR:**  
 Gluggar eru timburgluggar með álklaðningu að utan. Gler er tvöfalt einangrunargler með sólvörn sbr. gluggateikningu. Öryggisgler er í gólfisíðum gluggum í stofu.

**KLÆÐINGAR INNAHÚSS:**  
 Allar klæðingar innanhúss eru a.m.k. í flokki 2.

**LAGNIR:**  
 Húsið er hitað upp með hitaveitu, hitalagnir eru í gólfum.

**SKÝRINGAR:**

- R REYKSKYNJARI
- S SLÖKKVITÆKI
- INNVEGGIR ÚR TIMBRI

VERKTAKI SKAL YFIRFARA ÖLL MÁL ÁÐUR EN VERK ER HAFIÐ

BREYTING: \_\_\_\_\_ DAGS: \_\_\_\_\_

**ORLOFSHÚS BIRKIBYGGÐ 2 (5)**

VERK: **HRUNAMANNAHREPPI**

TEIKNING: **verkteikning**


EFNI: **6799.13 grunnmynd**

MKV: **1:50** TEIKN: RA YFIRFARA

DAGS: **20.11.2018** NR: **359-10**

UNDIRSKRIFT: *Reynir Adamsson* KT. 240448-2469

**ADAMSSON ehf - arkitektastofa**  
 Lundur 19 - 200 Kópavogur - sími: 551 1300  
 netfang: adamsson@simnet.is  
 Reynir Adamsson arkitekt fai / fssa

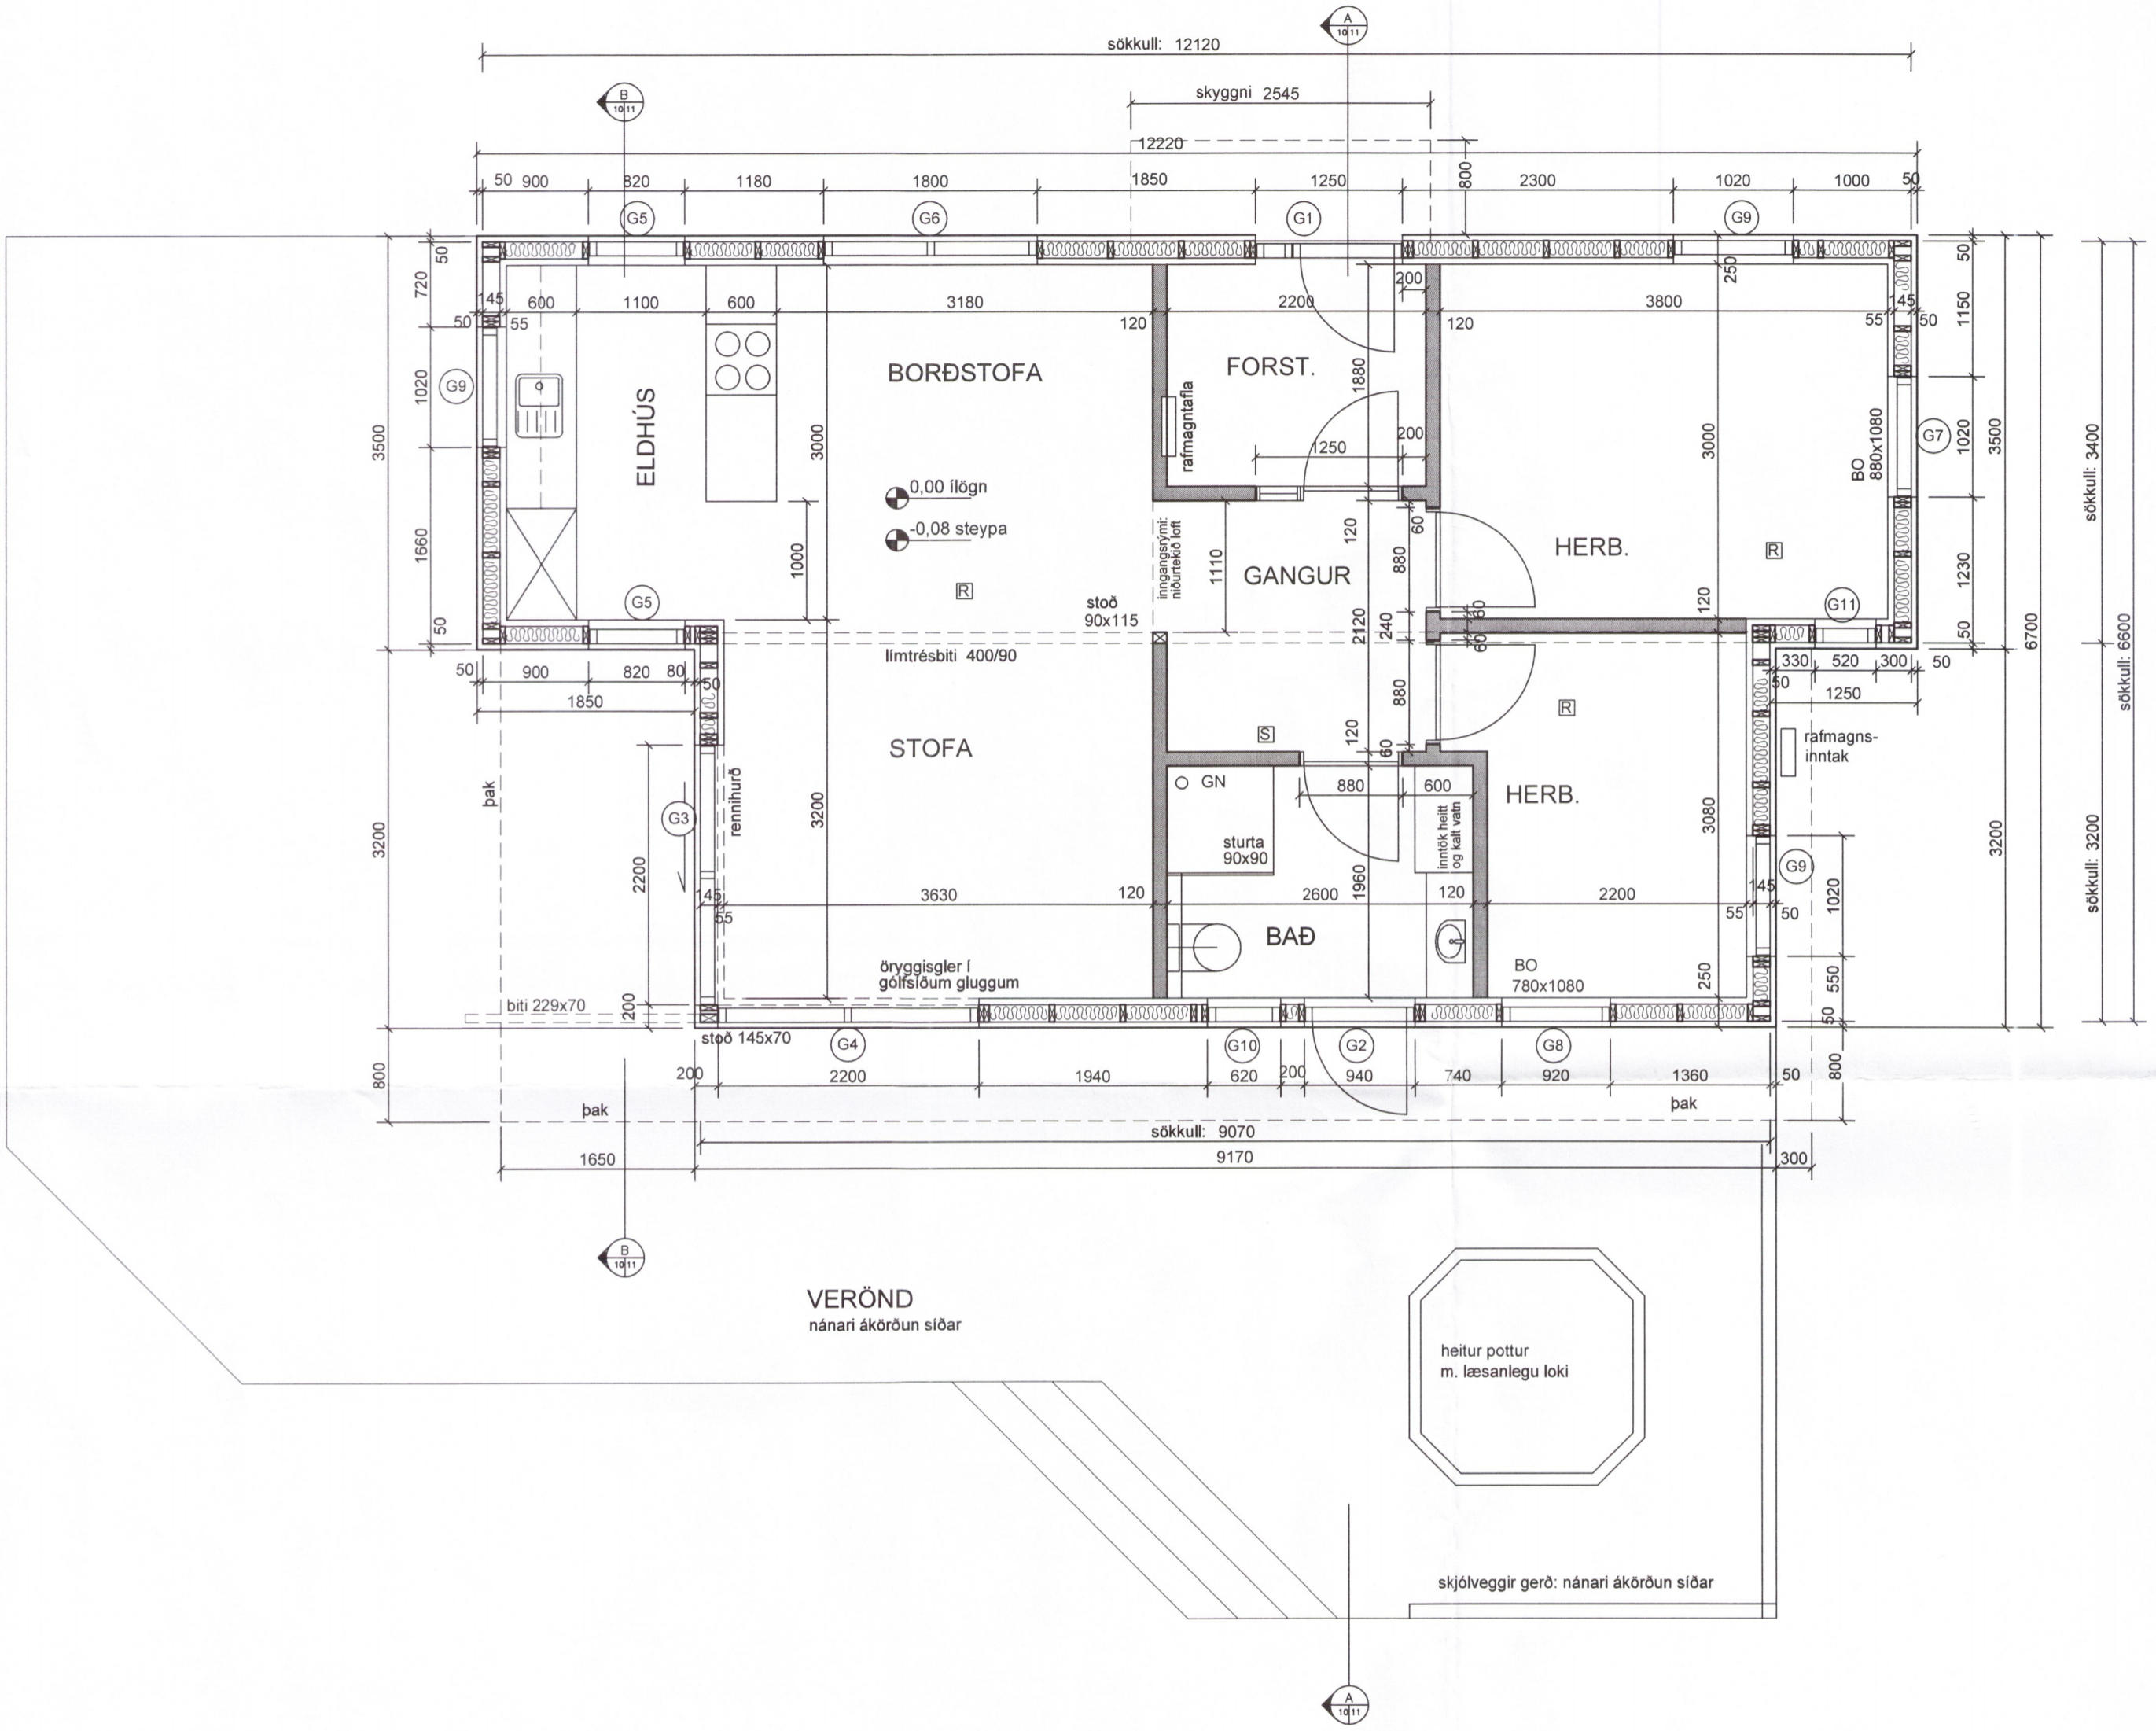

**VERÖND**  
 nánari ákórðun síðar



skjólveggir gerð: nánari ákórðun síðar