




Samb. 18.05.2004  
 BYGGINGARFULLTRÚI  
 BLÁSKÓGABYGGÐAR  
*Hanna Einarsdóttir*

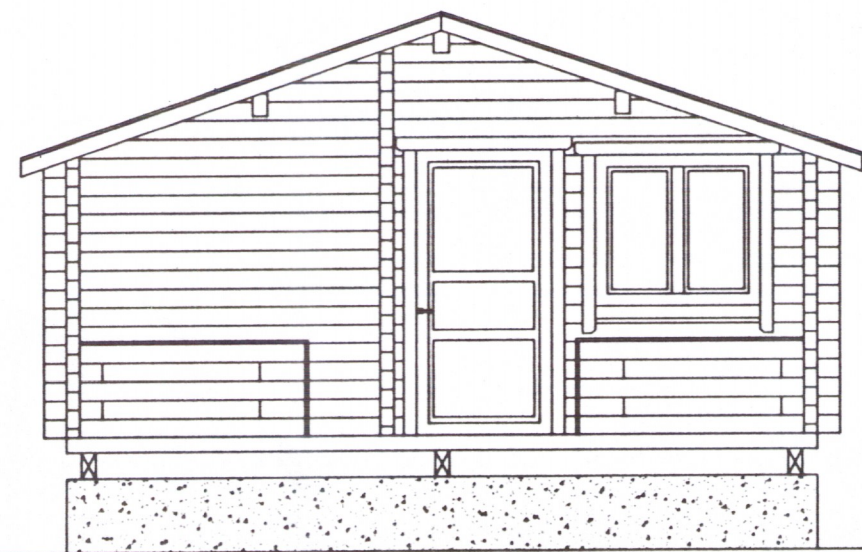


AUSTUR

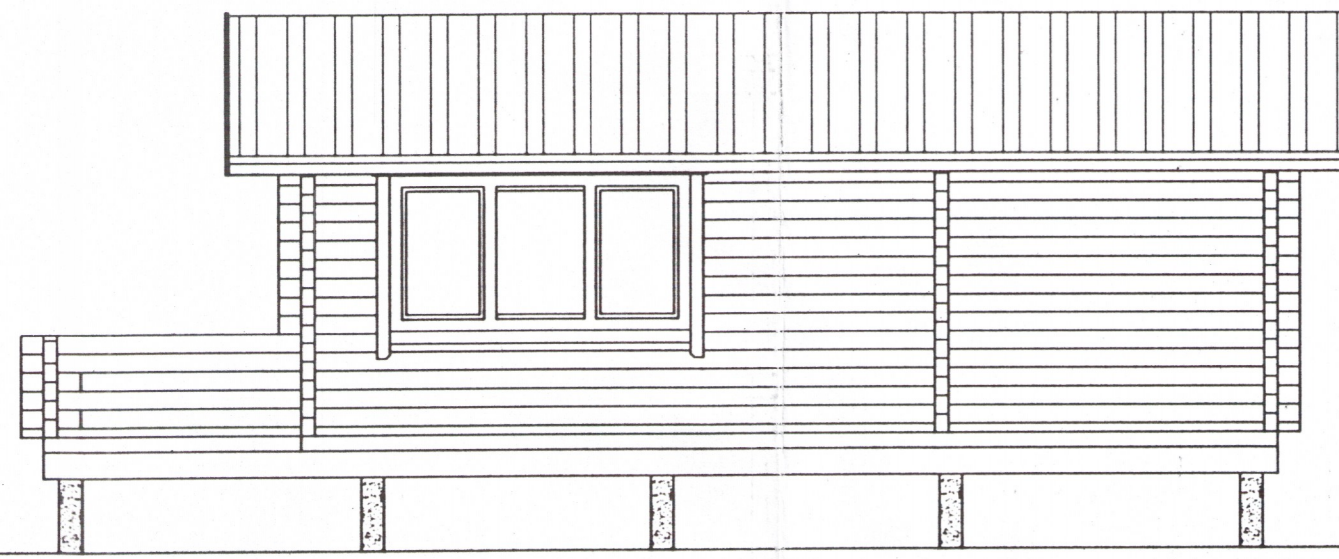


NORÐUR

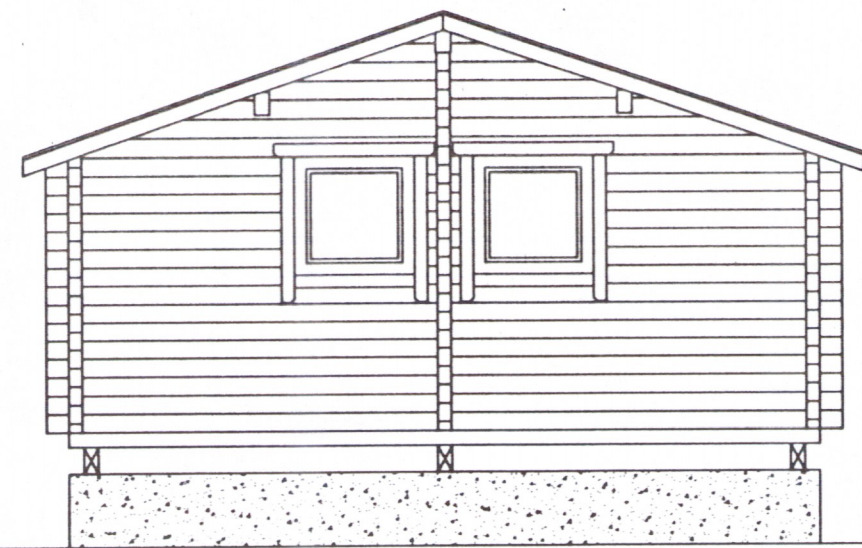


VESTUR

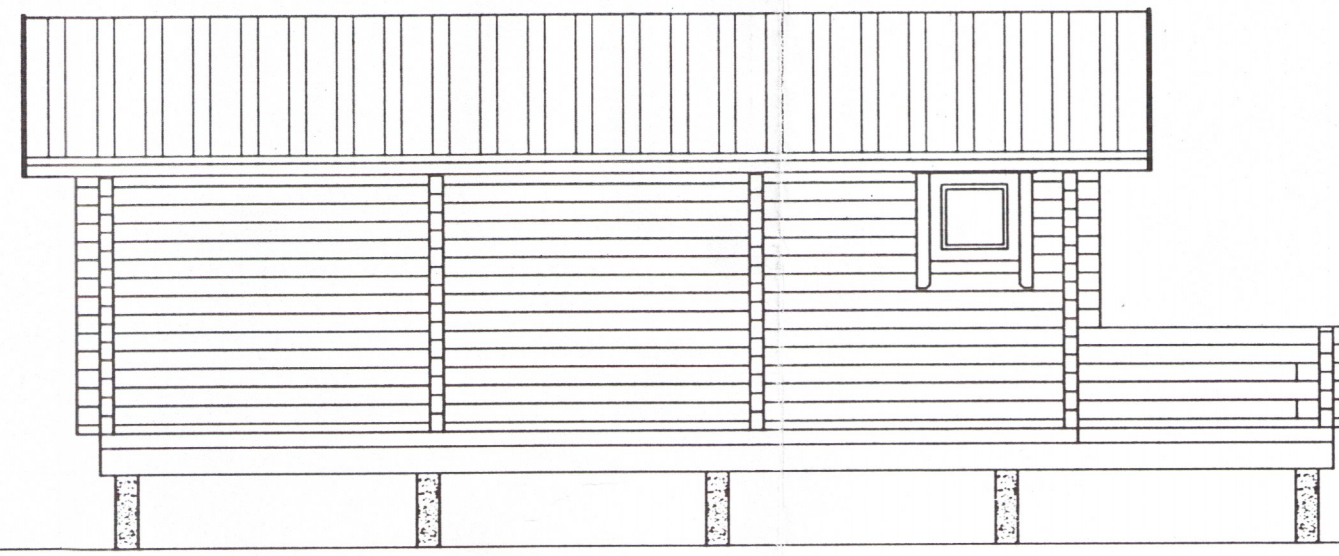


SUÐUR

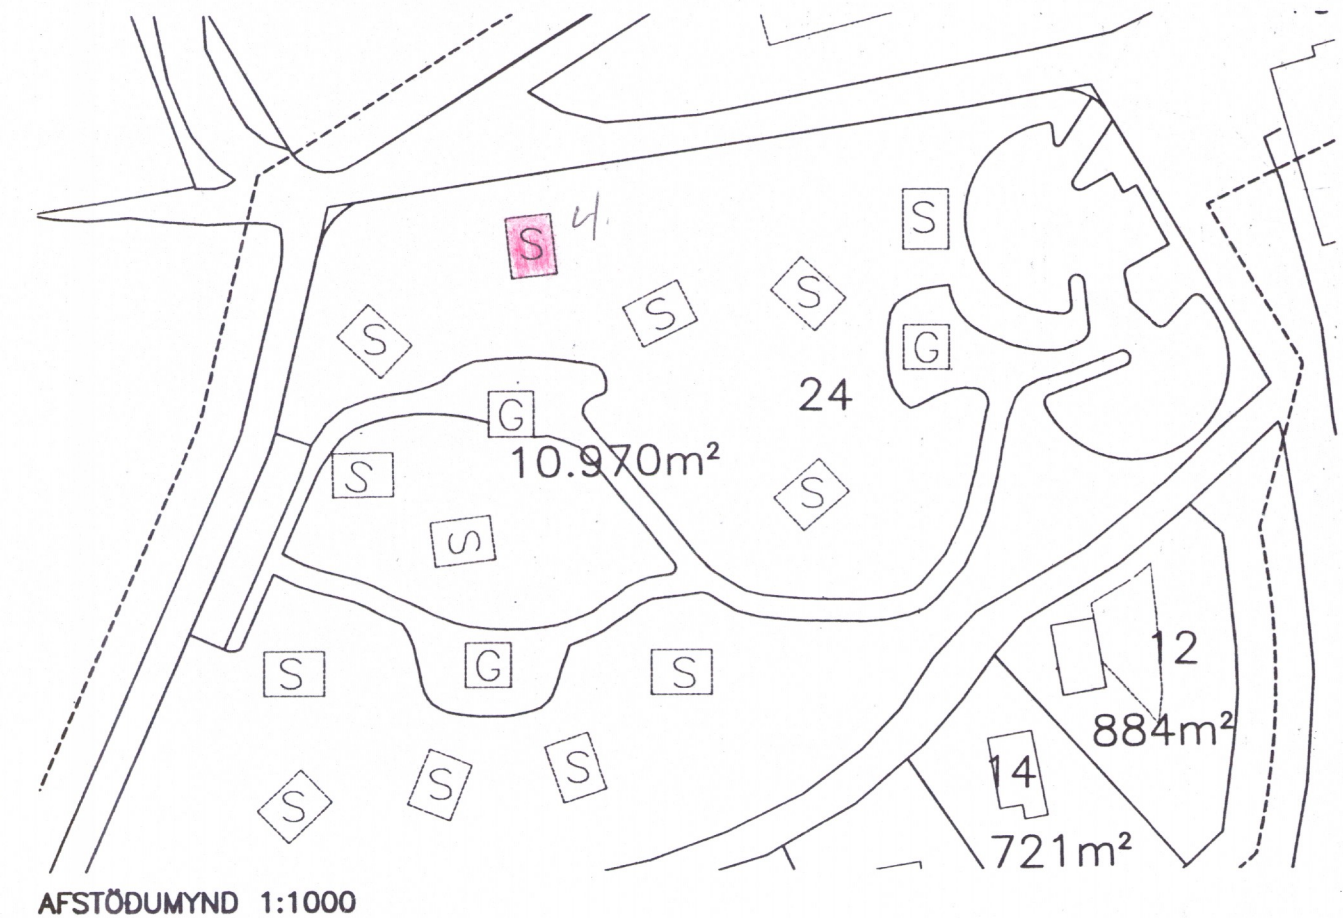

AFSTÖÐUMYND 1:1000

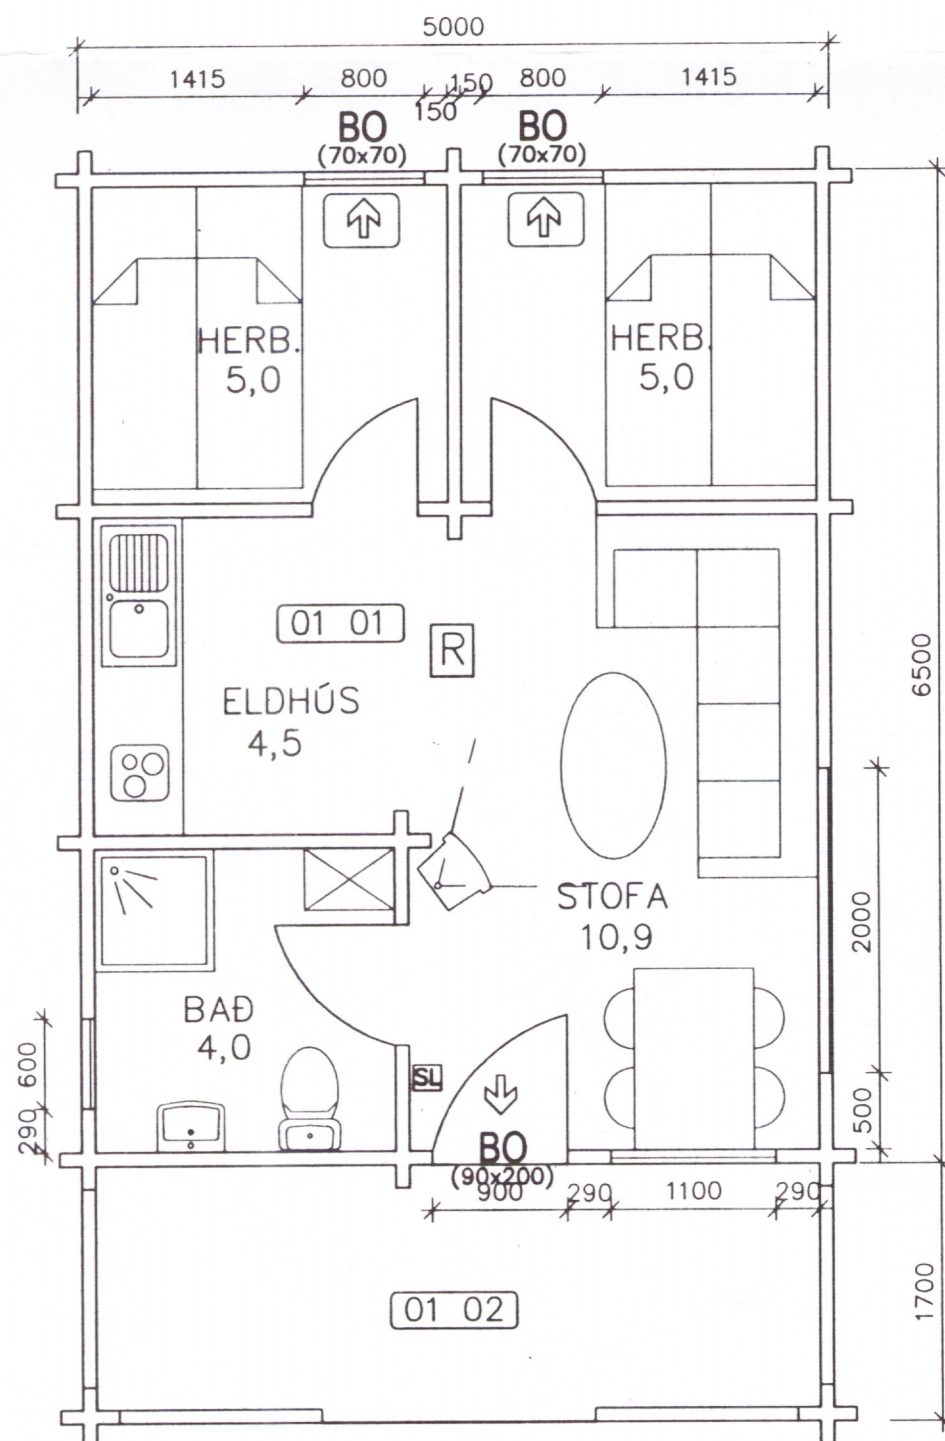


GRUNNMYND 1:50

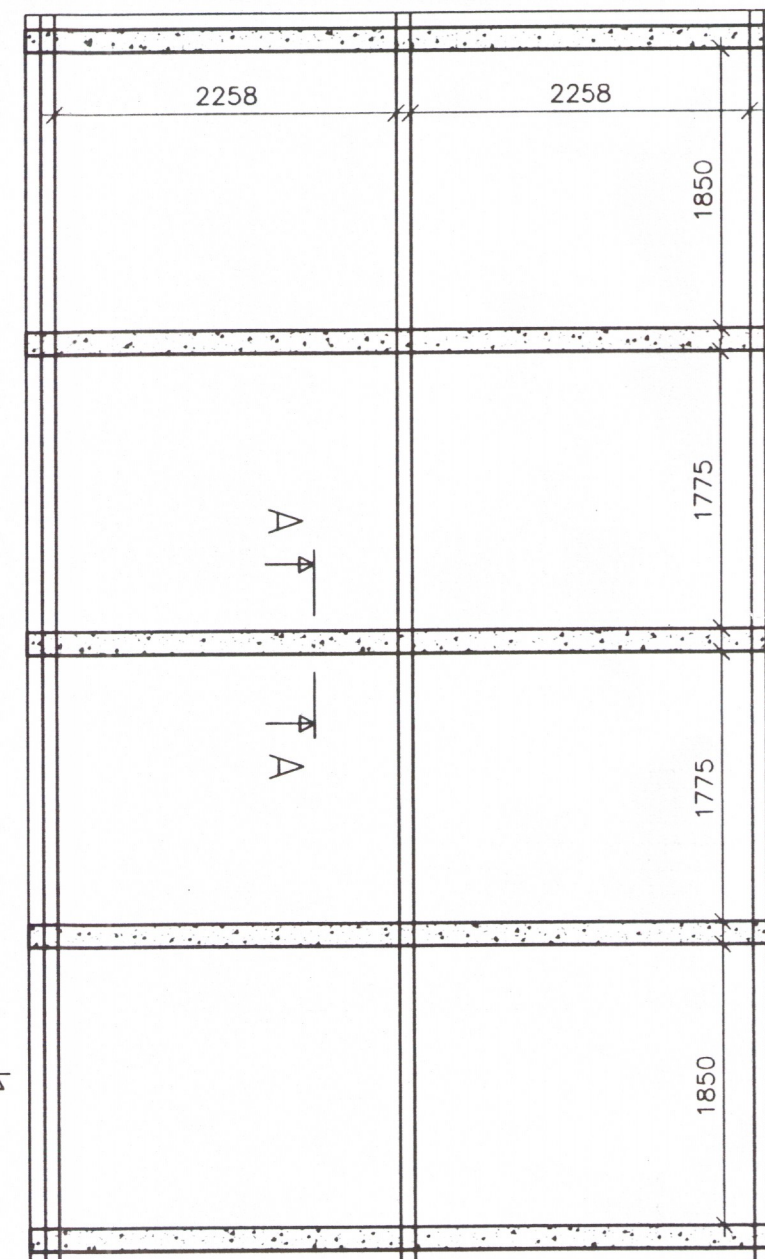


B↑

↑B

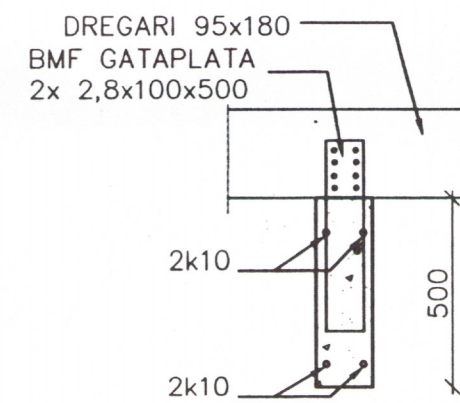

SNID A-A 1:20

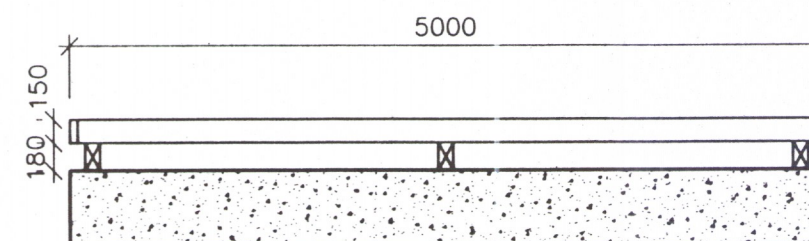

SNID B-B

SKÝRINGAR:

SMÁHÝSI

UNDIRSTÖÐUR ERU STEYPTIR ÞVERVEGGIR. DREGARAR ERU 3x95x180mm GAGNVARÐIR. GÓLFBÍTAR ERU 55x150mm GAGNVARÐIR. PAK ER HEFÐBUNDIÐ TIMBURPAK EINANGRAD MEÐ 150mm PÉTTULL OG KLÉTT BARUJARNI. EINANGRUN Í GÓLFI ER 150mm PÉTTULL. BÆÐI INN OG ÚTVEGGIR ERU ÚR 90x90mm BJÁLKUM MEÐ ÍFRÆSTUM VATNSLÁSUM, SAMSETTIR MEÐ SNITTEINUM. SPERRUR ERU 50x150mm OG HVÍLA Á LANGDREGURUM SEM ERU 3x75x150mm. GLUGGAR ERU ÚR VALINNI FURU OG TVÖFALT EINANGRUNARGLER Í ÞEIM.

Í HÓSIÐ KOMI SLÖKKVITÆKI (6 kg.)

- ⊙ SLÖKKVITÆKI
- ⊠ REYKSKYNJARI.

STÆRDIR HÚSS: SJÁ SKRÁNINGARTÖFLU

6833-18

SMÁHÝSI, ÚTHLÍÐ, BLÁSKÓGABYGGÐ <i>Bunga 4</i>	Dagur: 12.05.2003	
Eigandi: ROX EHF. 590298-2479	Verkur: 04-001	
GRUNNMYND, ÚTLIT OG AFSTÖÐUMYND	Blár: 101	
UNDIRSTÖÐUR OG SNID	Mív. 1:50/1:1000	
SAMPYKKT: <i>Hanna Einarsdóttir</i>	Mív. 1:20	
Hönnuð: HPG	SÍMI 486-8862	
Háskóla/Þæmistari	Telmað: SÓ	GSM 894-4142