

SKRÁNINGARTAFLA

Skráningartafli: Hraunvellir, gistihús				Skrásetjari: Sigurður U. Sigurðsson													
Landnúmer: 203194				Kennitala: 290772-4279													
Matshlutunúmer: 10, 11, 12 og 13				Útgáfa: 4.01t Dags: 8.11.2018													
Uppskipting og lýsing				Stærðir													
D0 Lokun	D1 Rými hæð-röð	D2 Notkun texti	D3 Höfuð-flokkun	D4 Eignar-hald	D5 Botnflötur m²	D5M Milliflötur m²	D6 Stigar m²	D7 Op m²	D8 Brúttóflötur m²	D9 Brúttóflötur sh ≤ 1,8	D10a Salarhæð min	D10b Salarhæð max	D11 Brúttó rúmmál m³	D12 Nettóflötur m²	D16 Birt flatarmál m²	Reiknitala skiptarúmmáls	D17 Skipta-rúmmál m³
Matshluti					43.4	0.0	0.0	0.0	43.4	0.0			147.6	34.9	43.4		111.680
Botn													8.7				
A	01 0101	1. hæð Gistihús	N	0101	43.4	0.0	0.0	0.0	43.4	0.0			138.9	34.9	43.4		111.680
Athugasemdir																	
Húsagerð 2																	
Sameignir sumra																	
Eignarhald																	
Eignar-hald	Notkun texti	Birt flatarmál m²	Skiptarúmmál Séreign m³	Séreign og sameign m³													
0101	Gistihús	43.4	111.680	111.680													

Umhverfis- og tæknisvið Úppsveita
Yfirfarið
27. des. 2018
FA, Byggingarfulltrúi

GREINARGERÐ BREYTINGA

Hér er um að ræða breytingu á samþykktum teikningum fyrir tólf gistihús á Hraunvöllum L203194 í Skeiða- og Gnúpverjahreppi.

Aðaluppdrættir eru gerðir af bk-hönnun 23.8.2016, teikningar nr 100, 101, 103, og 104. Samþykktar af byggingarfulltrúa 31. ágúst 2016. Breytingarnar ná aðeins til teikningar nr 101 þar sem afstöðumynd og byggingarlýsing er birt.

Byggð hafa verið fjögur hús, matshlutar 06, 07, 08 og 09. Um tvær gerðir húsa er að ræða, húsagerð 1 (matshluti 07 og 08) skv. teikningu nr 104 og húsagerð 2 (matshluti 06 og 09) skv. teikningu nr 103.

Breytingar þessar eiga við fjögur hús, matshluta 10, 11, 12 og 13 sem verða af húsagerð 2, 43.4 m² að grunnflati.

Breytingarnar eru eftirfarandi:

MATSHLUTAR:

- 10 var húsagerð 1 - 36.4m² verður húsagerð 2 - 43.4m²
- 11 var húsagerð 1 - 36.4m² verður húsagerð 2 - 43.4m²
- 12 var húsagerð 2 - 43.4m² verður óbreytt
- 13 var húsagerð 1 - 36.4m² verður húsagerð 2 - 43.4m²

Skráningartafli fyrir húsagerð 2 sem gildir nú fyrir mhl 10-13 er birt á þessum uppdrátti óbreytt.

AFSTÖÐUMYND:

Breytingin felst í því að 16000 m² byggingareit á svæði fyrir verslun og þjónustu er snúð. Gistihúsin standa eftir breytingar í línu en voru í þyrpingu. Breytingin er í samræmi við breytingu sem gerð hefur verið á deiliskipulagi Hraunvalla (29.08.18).

BYGGINGARLÝSING:

Breytingin felst í því að undirstöður og gólfplata verða úr járnþentri steinsteypu. Sökkjar verða 200mm þykkir, einangraðir að utanverðu með 25mm steinull. Gólfplata verður 130mm þykk einangruð með 100mm polystyren.



Fyrir breytingu var um timburgólf að ræða, einangrað með steinull á milli gólfbita. U-gildi gólfs verður eftir breytingu 0.24. Hámark skv. byggingareglugerð er 0.30.

Húsin verða hituð upp með gólfhitakerfi sem tengt er varmaðælu.

Heildarbyggingarmagn á reitnum verður 333.2m² eftir byggingu þessara húsa. Heimild er fyrir byggingu 1000m² húsnaðs fyrir gistihús og þjónustubyggingar skv grein 2.11 í deiliskipulagi.

SÉRUPPDRAETTIR:

Breytingunum fylgja séruppdrættir burðarvirkis fyrir húsagerð 2.

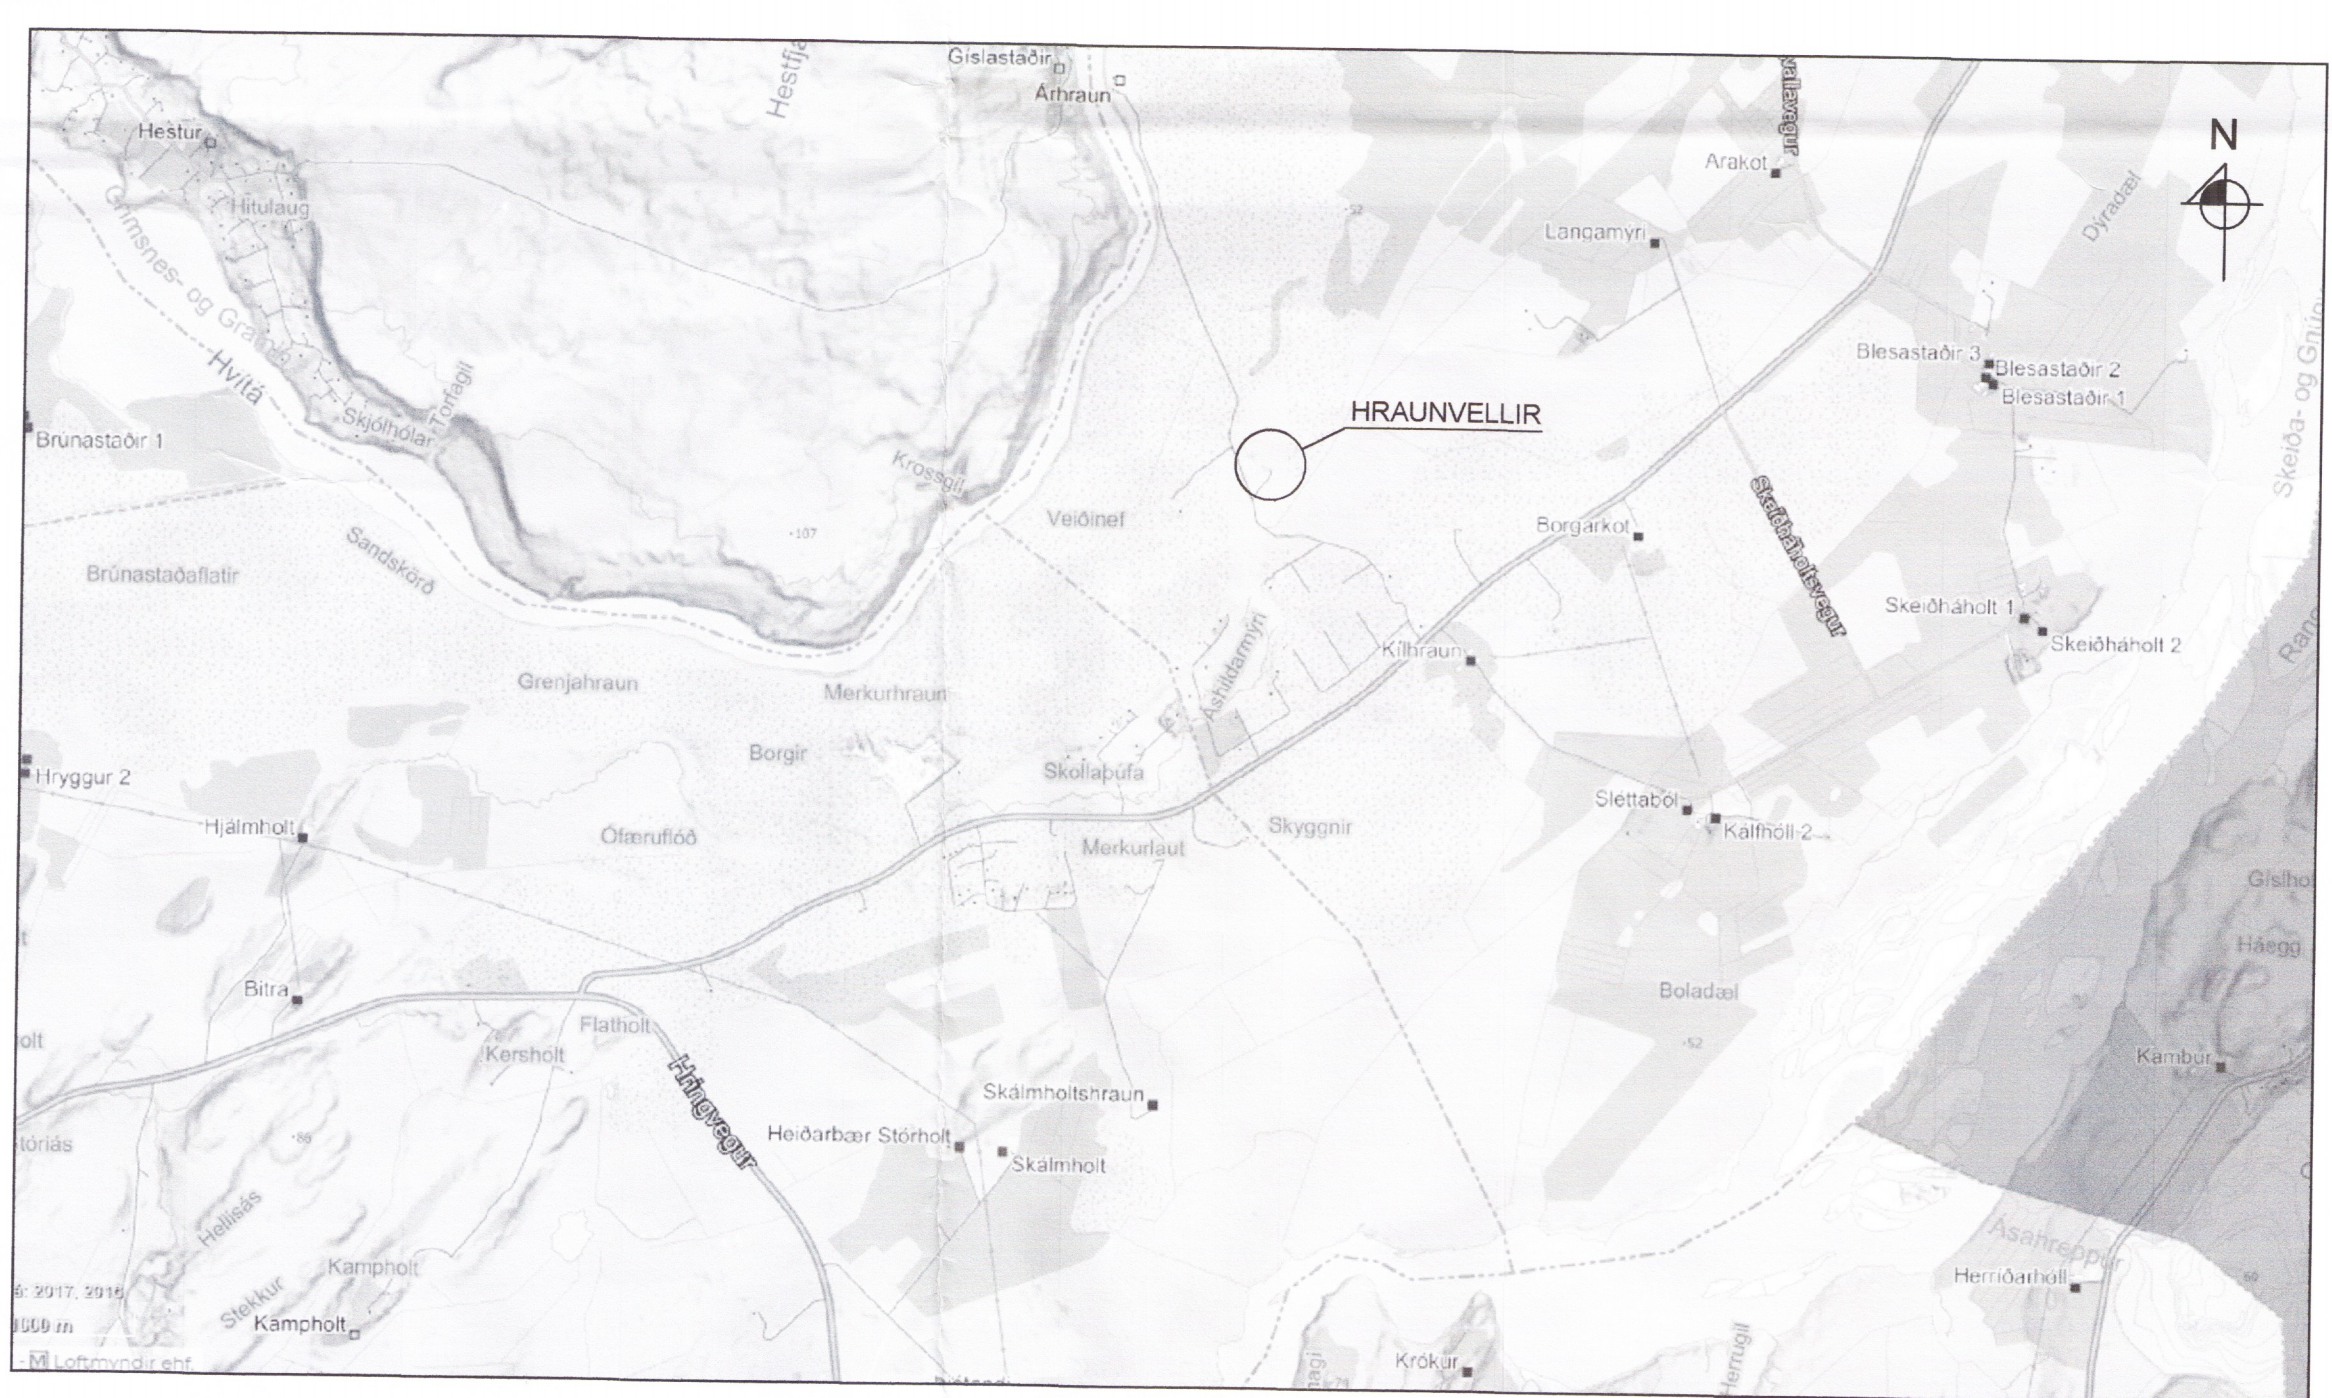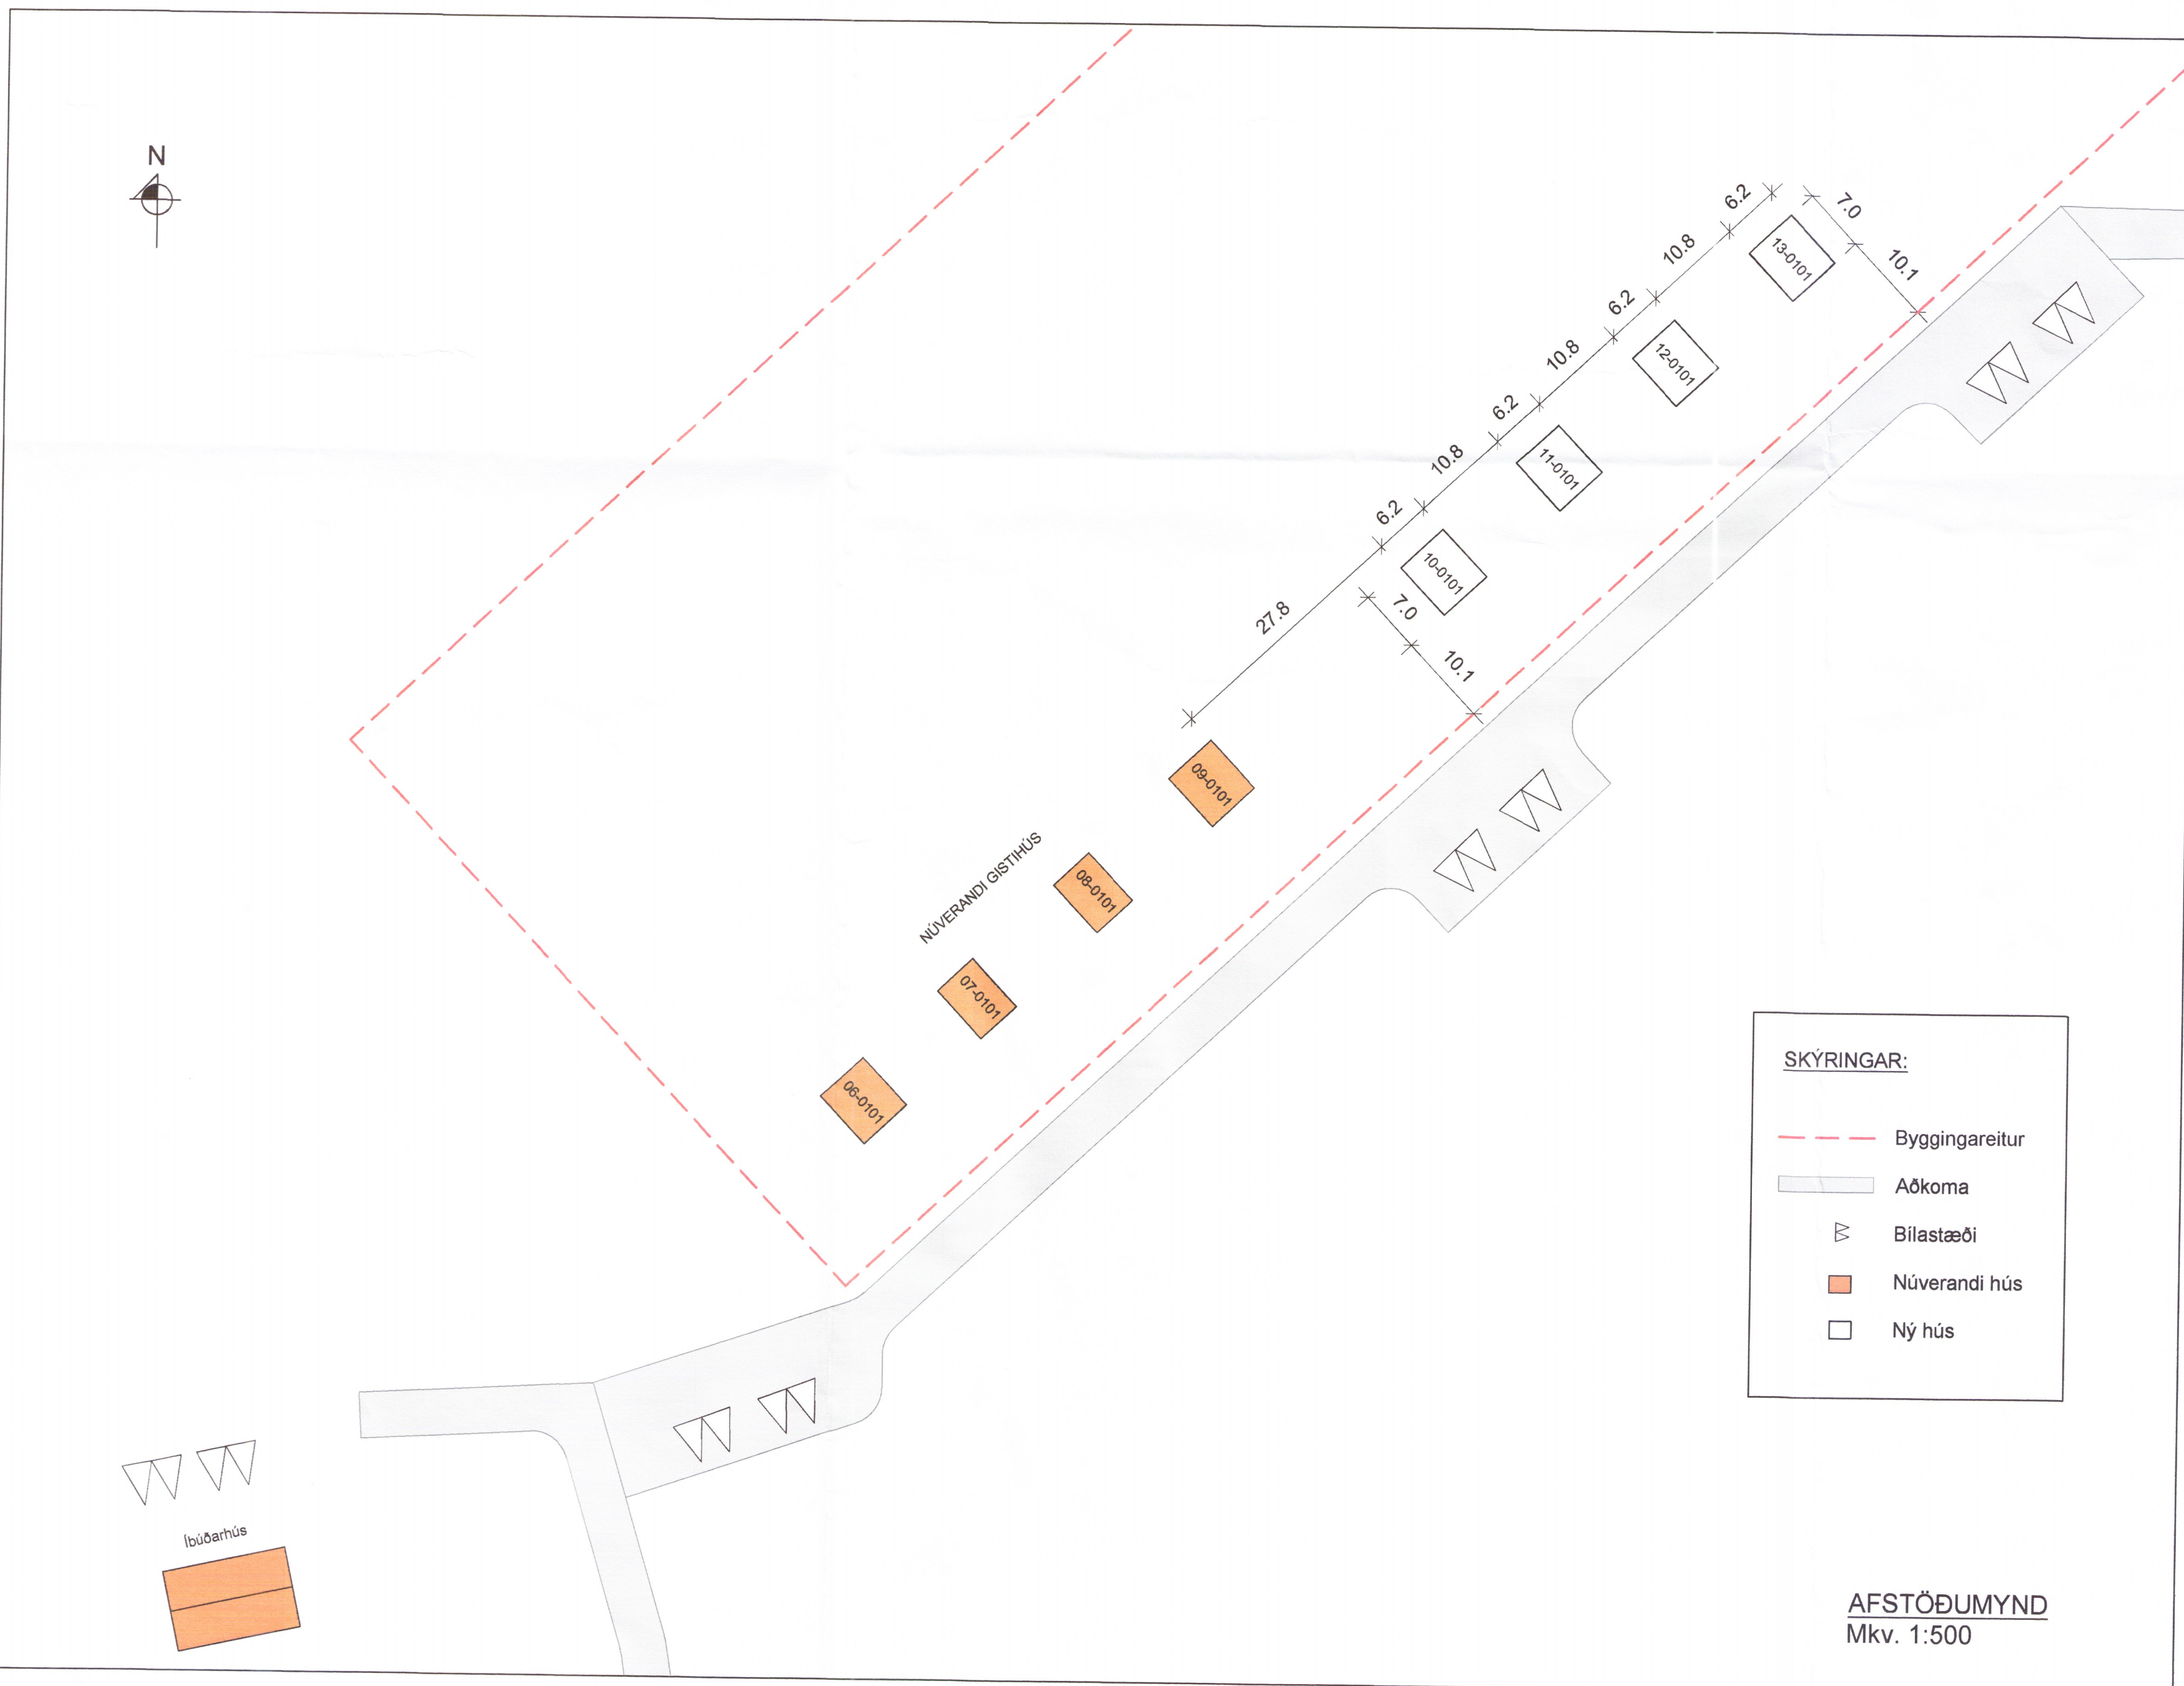

YFIRLITSMYND
Ekki í kvarða

HÖNNUÐUR	Sigurður U. Sig
HÖNNUNARSTJÓRI	
HRAUNVELLIR - L203194 SKEIÐA- OG GNÚPVERJAHREPPI GISTIHÚS Mhl 10, 11, 12 og 13	
SIGURÐUR UNNAR SIGURÐSSON 290772-4279	VERKFRÆÐINGUR
AÐALUPPDRAETTUR - BREYTINGAR GREINARGERÐ BREYTINGA, AFSTÖÐUMYND, YFIRLITSMYND OG SKRÁNINGARTAFLA	
HANNAÞEIKNAÐ: SUB	DAÐS: 12.09.18 Mkv. 1:500 Á A1
TEIKN NR	A01