
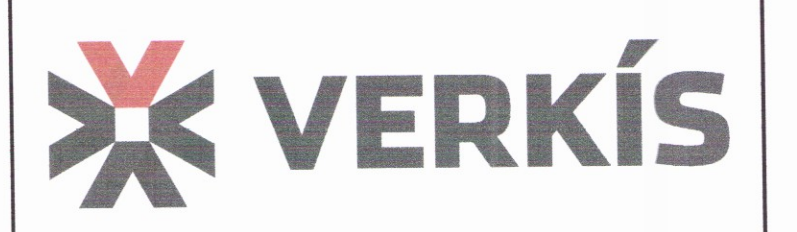


Skýslæsi- og byggingarfulltrúi úppveita þú.  
 Yfirfarið  
 29. sep. 2016  
*Reinir*  
 Byggingarfulltrúi

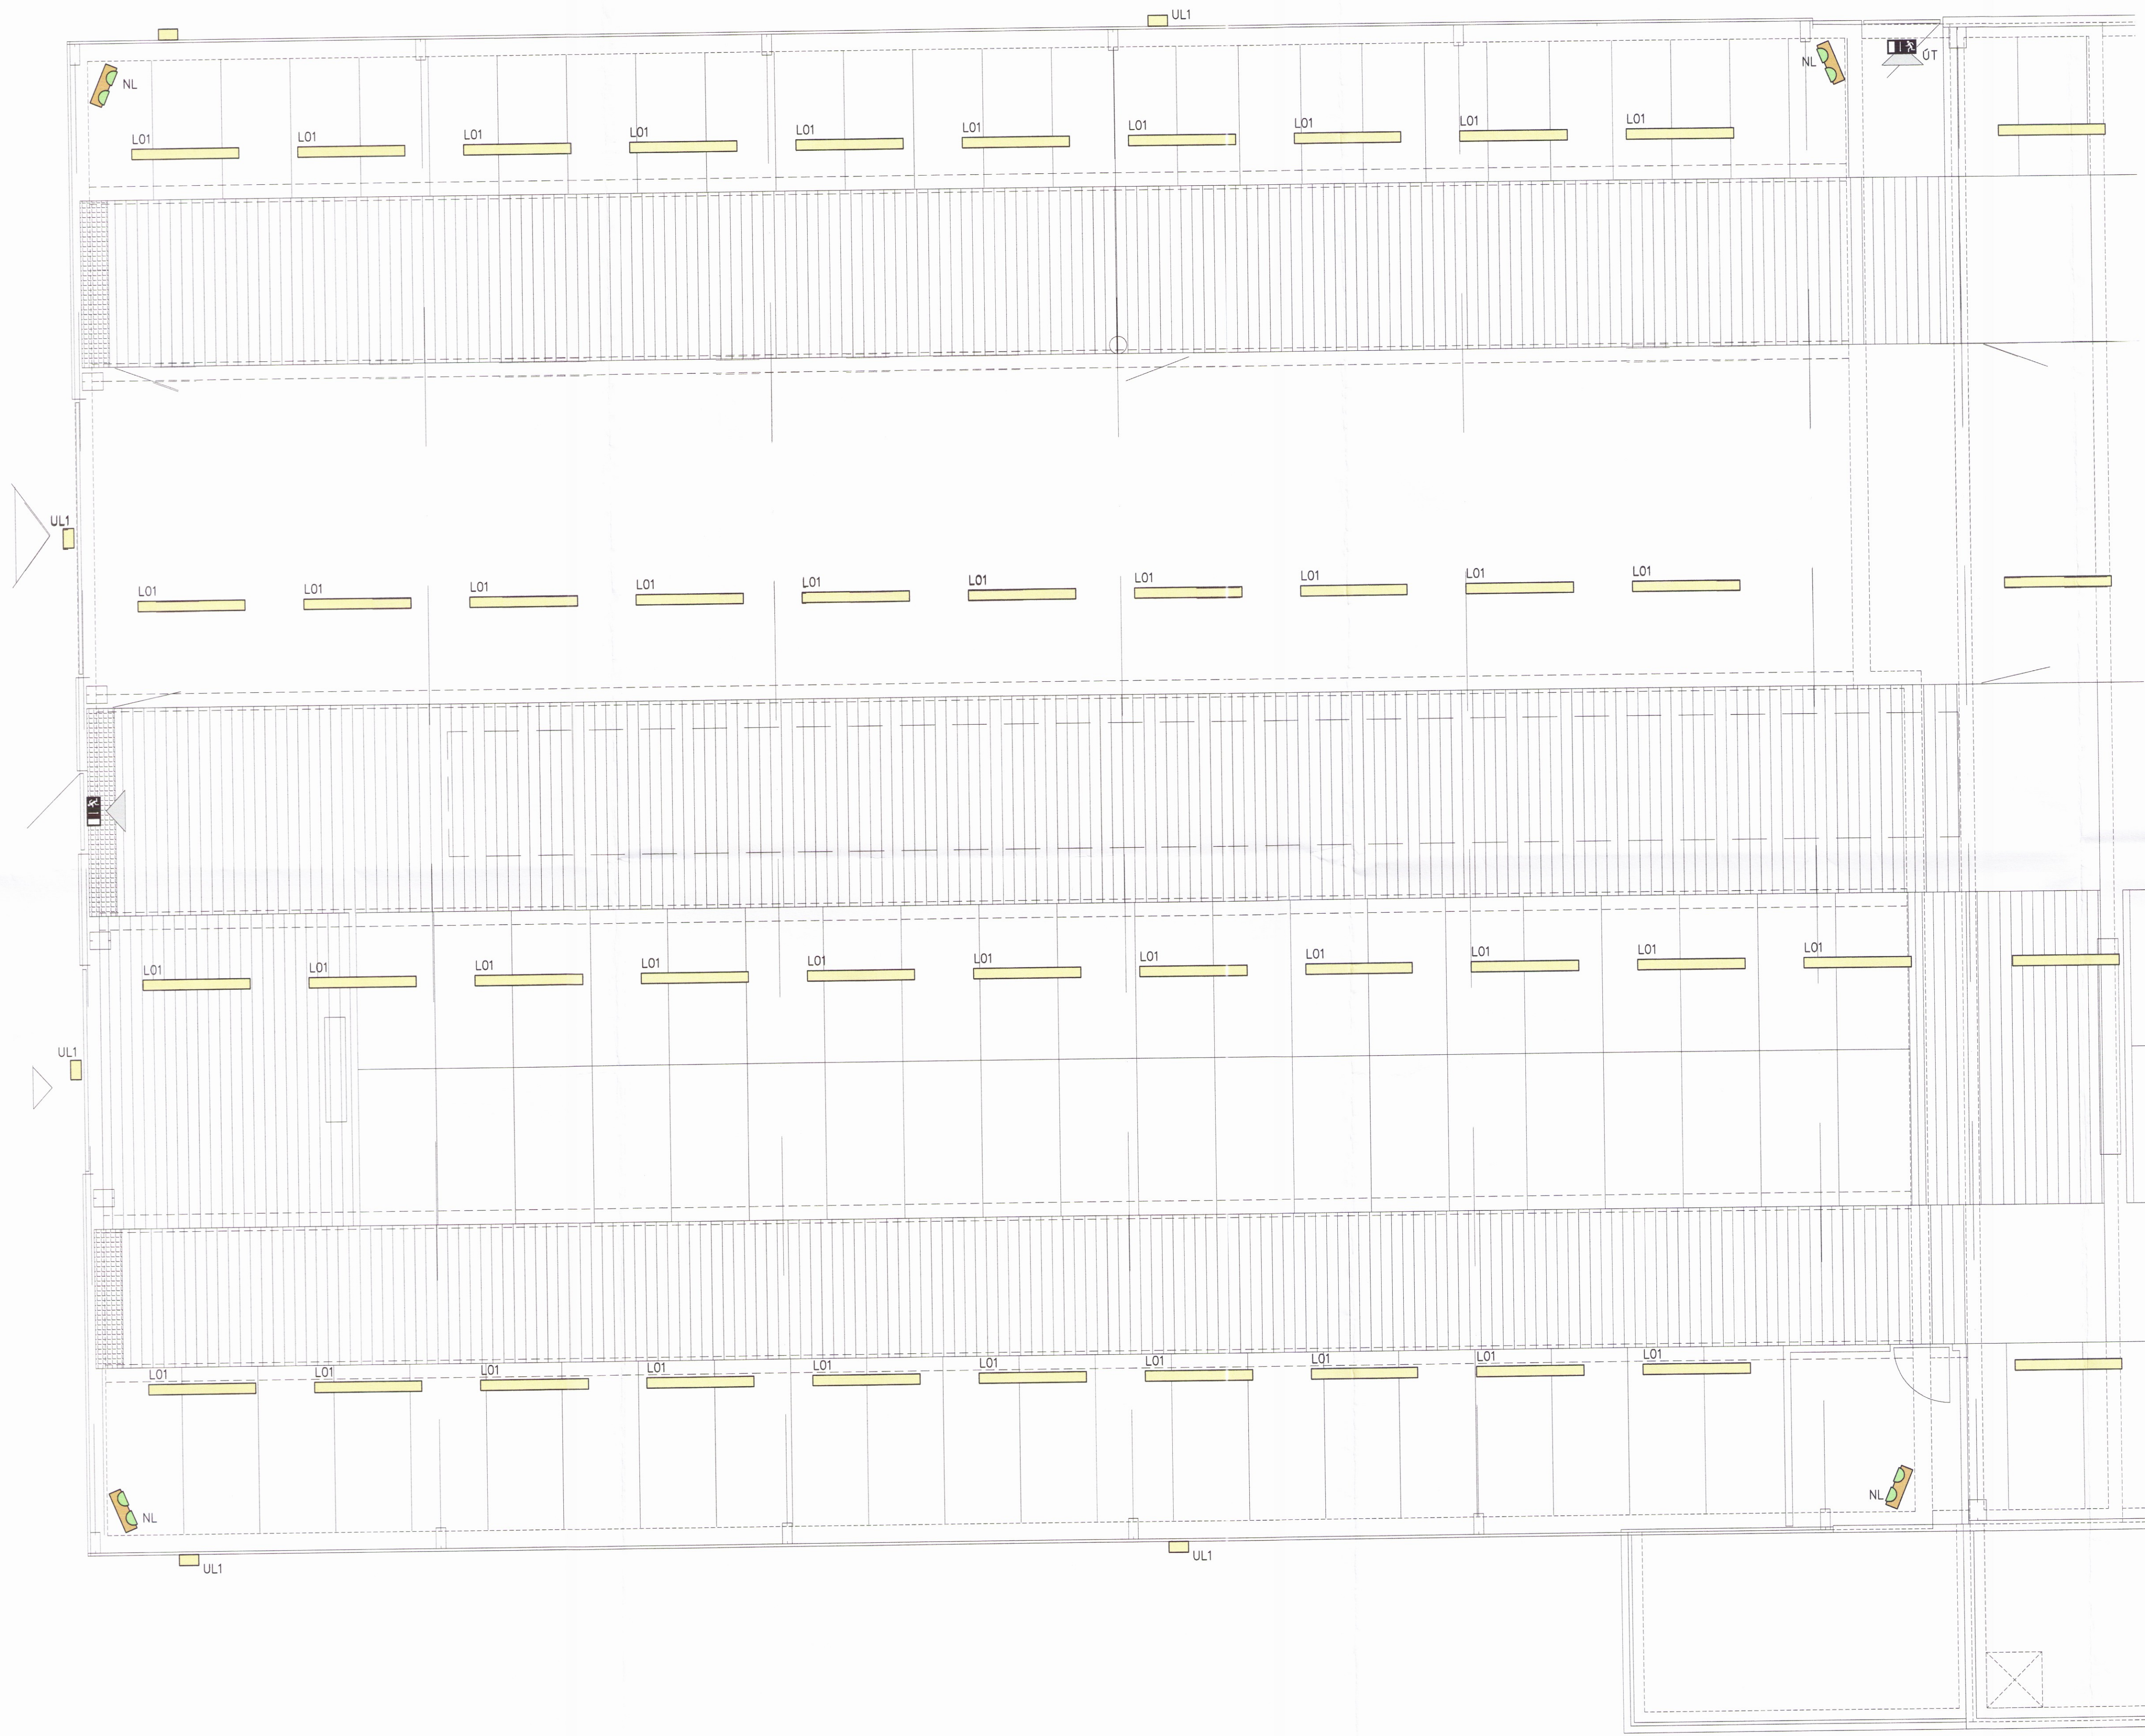

www.verkis.is - sími: +354 422 8000

SAMÞYKKT: Bragi Þór Sigurdósson *BPS* 300849-2829

A 2016-09-16 VERKTEIKNING BPS BPS EBJ BPS

ÚTG DAGS SKÝRINGAR TEIK HANN RÝNT SAMÞ

MIKLAHOLT BLÁSKÓGARBYGGÐ  
 FJÓÐ, STÆKKUN  
 Lýsingarkerfi  
 Haughús/FjóÐ  
 Grunnmynd - FjóÐ

VERKFRANG 12169 TEIKNING E30.5.101 A

© Öll réttindi og önnur tekiþingir, að hluta eða í heild er höfð skriflegu leyfi RÍS fundar