

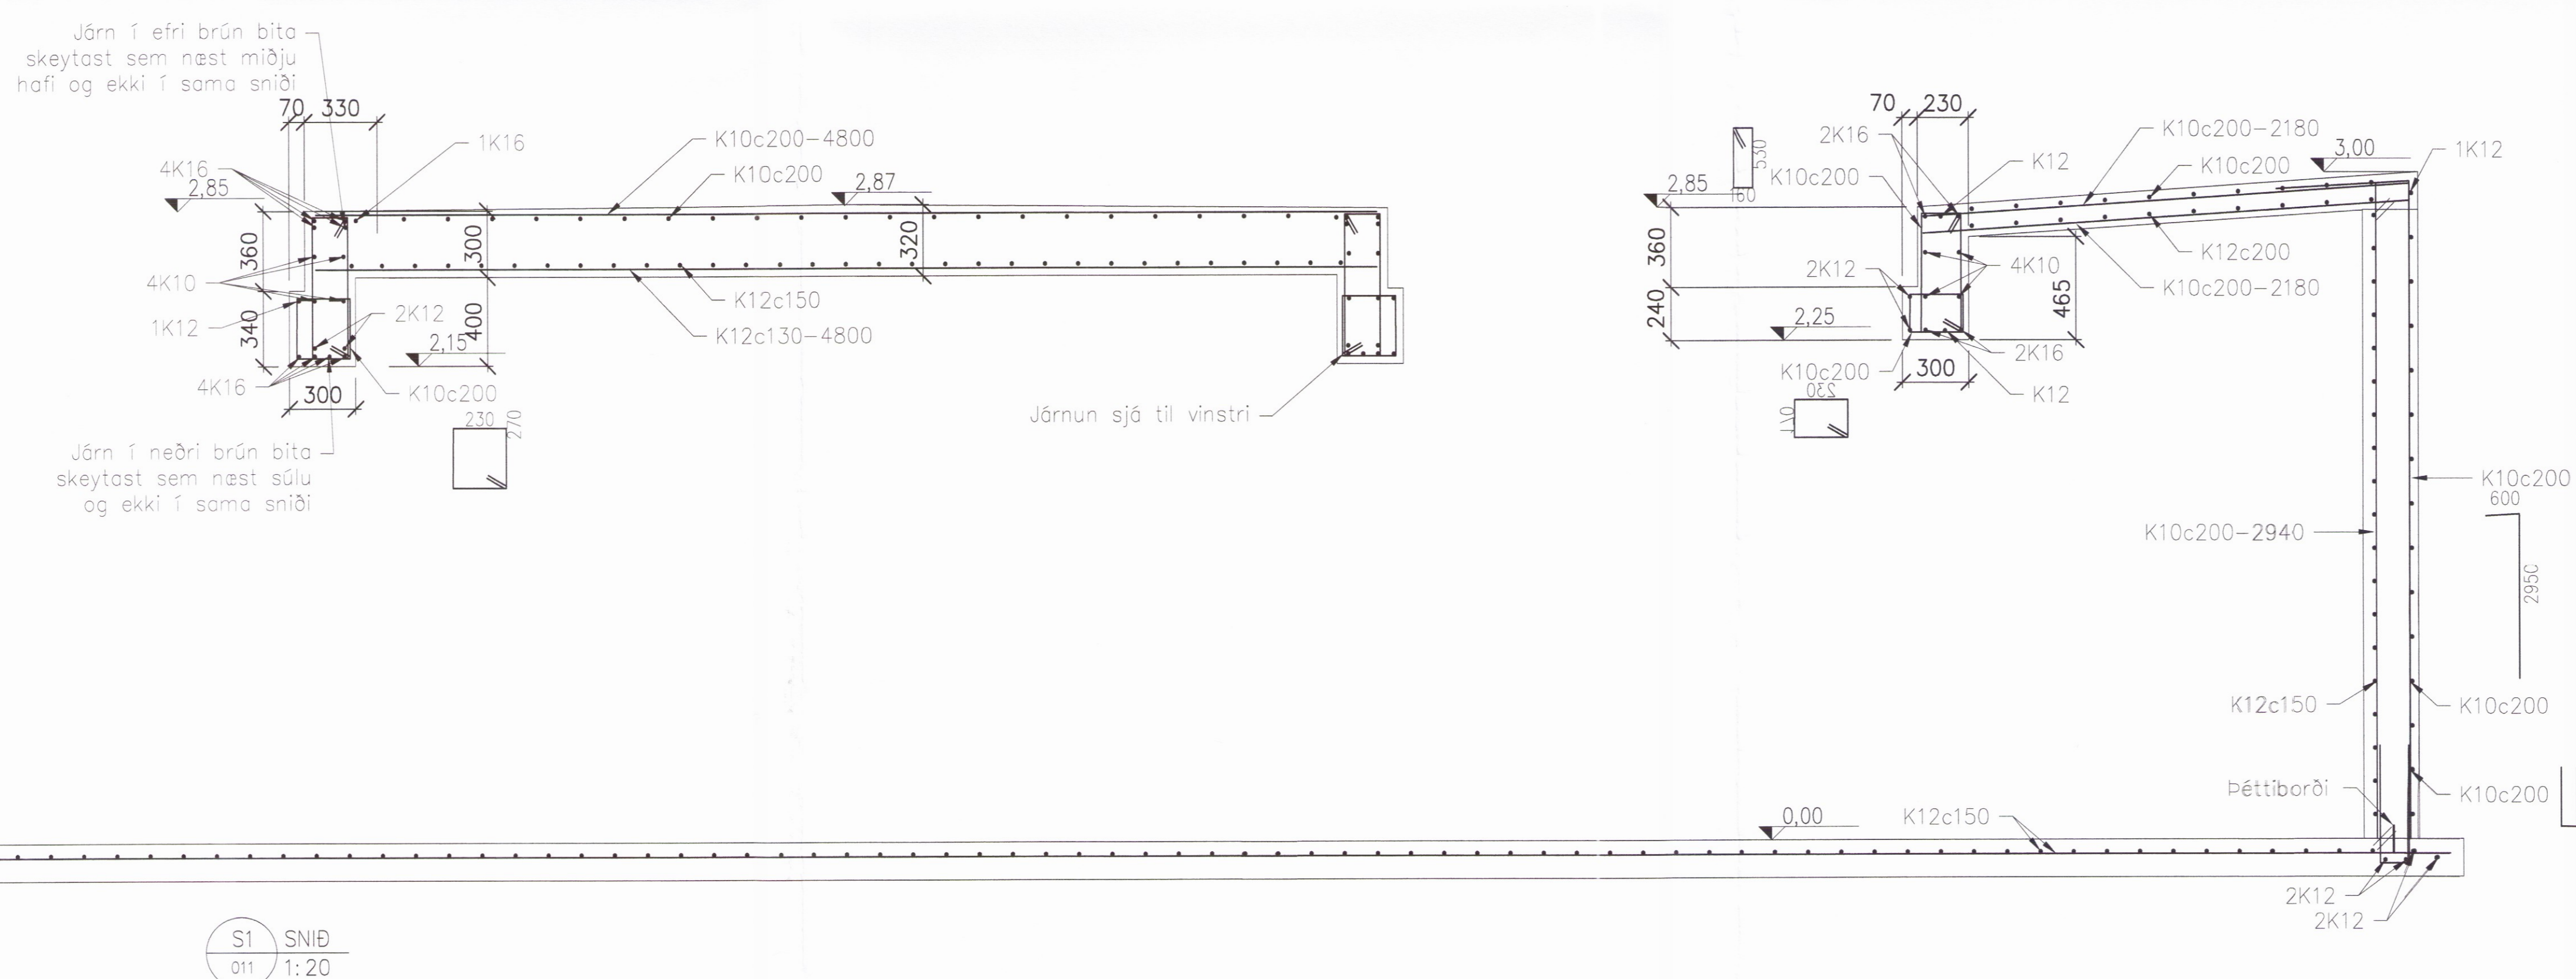


Skipulags- og byggingarfulltrúi Lúppaveita þau  
 Yfirfarið  
 29. sep. 2016  
*Rann Fjorð*  
 Byggingarfulltrúi

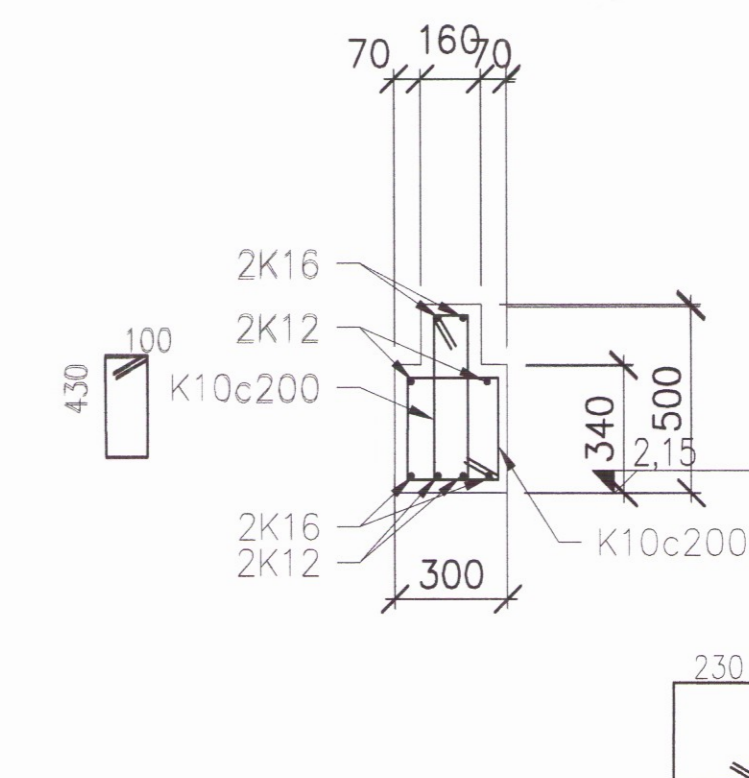

Skýringar sjá teikn. 011

Ónefnd mál eru mm.

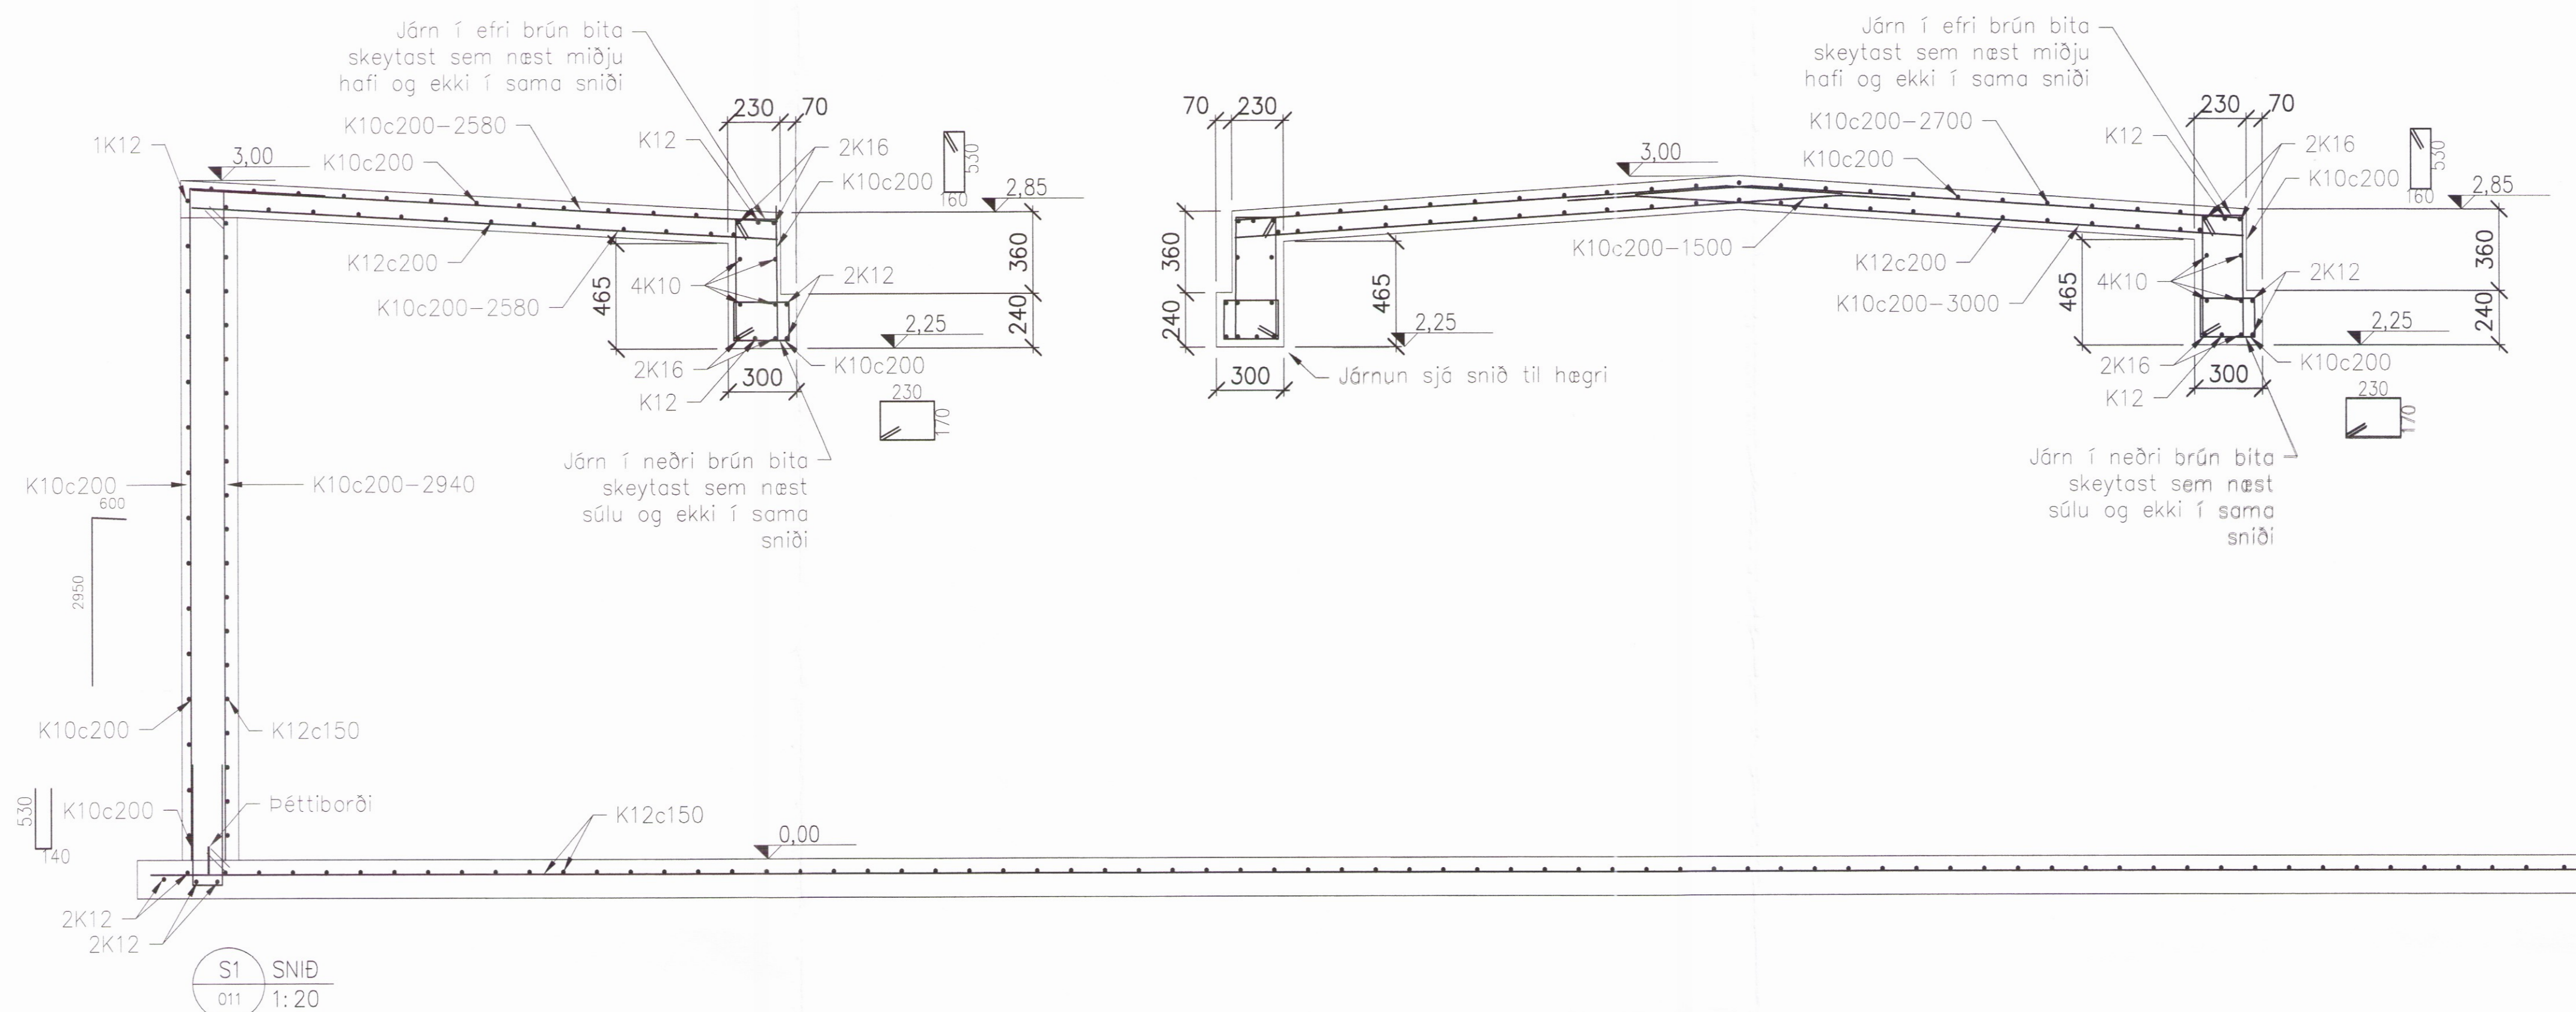

www.verkis.is - sími: +354 422 8000

SAMPYKKT: Einar Bjarnald Jónsson 261047-4119

A 2016-09-16 VERKTEIKNING HTJ EBJ KA EBJ

ÚTG DAGS SKÝRINGAR TEIK HANN RÝNT SAMP

MIKLAHOLT, BLÁSKÓGARBYGGÐ

FJÓS, STÆKKUN

Burðarvirki

Haughús/Fjós

Snið S1 og S2

VERKFANG 12169 TEIKNING C51.013 A

