


Skipulags- og byggingarfulltrúi Uppveita & Co.
 Yfirfarið
 23. sep. 2016
Pinn Pinn
 Byggingarfulltrúi

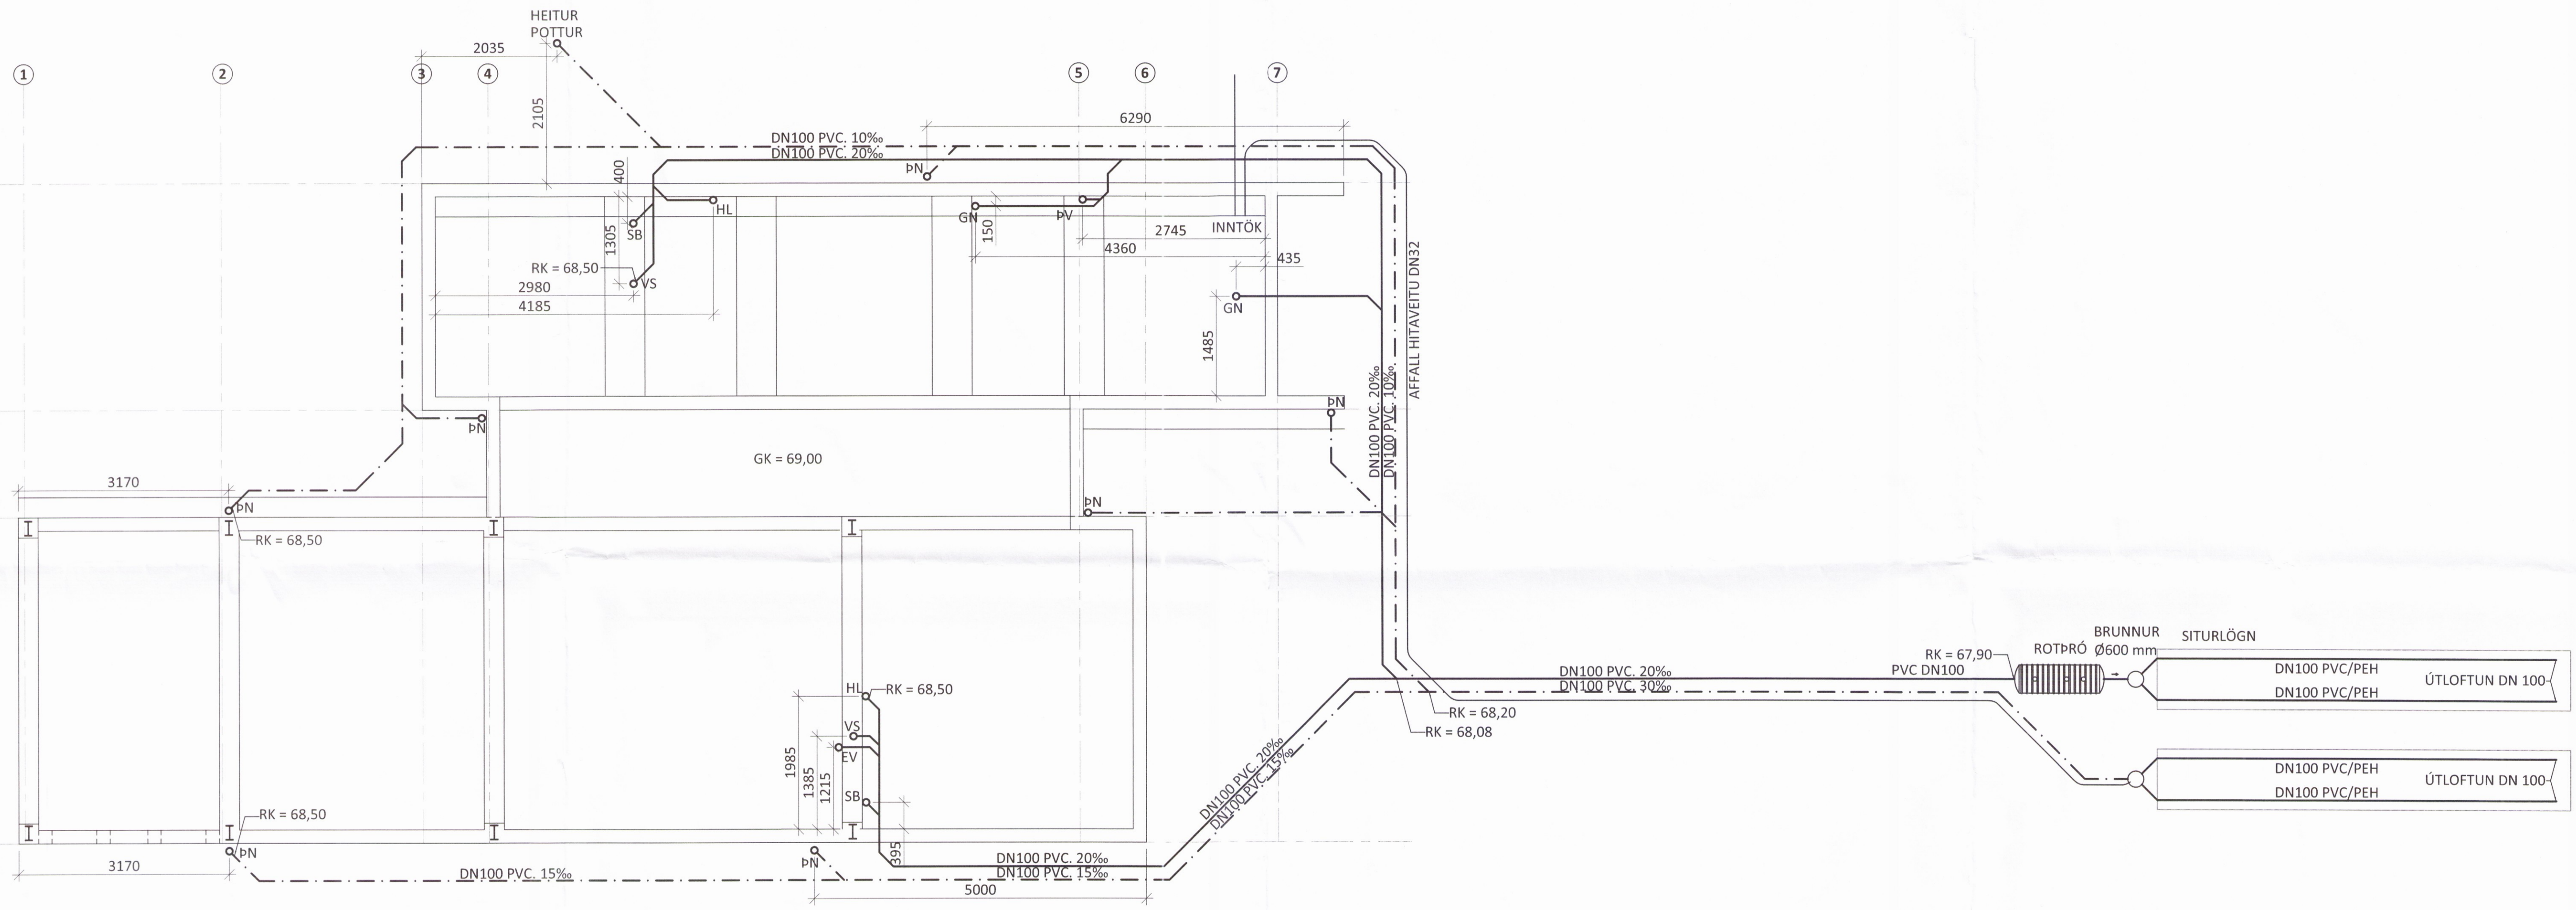

ÁRITUN HÖNNUNARSTJÓRA: *[Signature]*

ALMENNAR SKÝRINGAR SJÁ TEKNINGU -2-01

BR	DAGS.	BREYTING

ferill
 VERKFRÆÐISTOFA

KÍÐJABERG 126 801 SELFOSS
 SUMARHÚS
 FRÁVEITUKERFI
 GRUNNMÝND

SAMPYKKT: KT.
 HÖNNUNUR YFIRFARIÐ DAGS. ÚTG. DAGS. BREYT.
 HPV hjalti@ferill.is GP 16.09.16
 MKV: (A1) VERKNR. TEIKN. NR. BREYT.
 1:50 15164 2 - 101

Ferill ehf. Mörkin 1. 108 Reykjavík Sími: 575 1600 Fax: 575 1601 www.ferill.is