



Dags:	Nr.	Breytingar:	Samp.

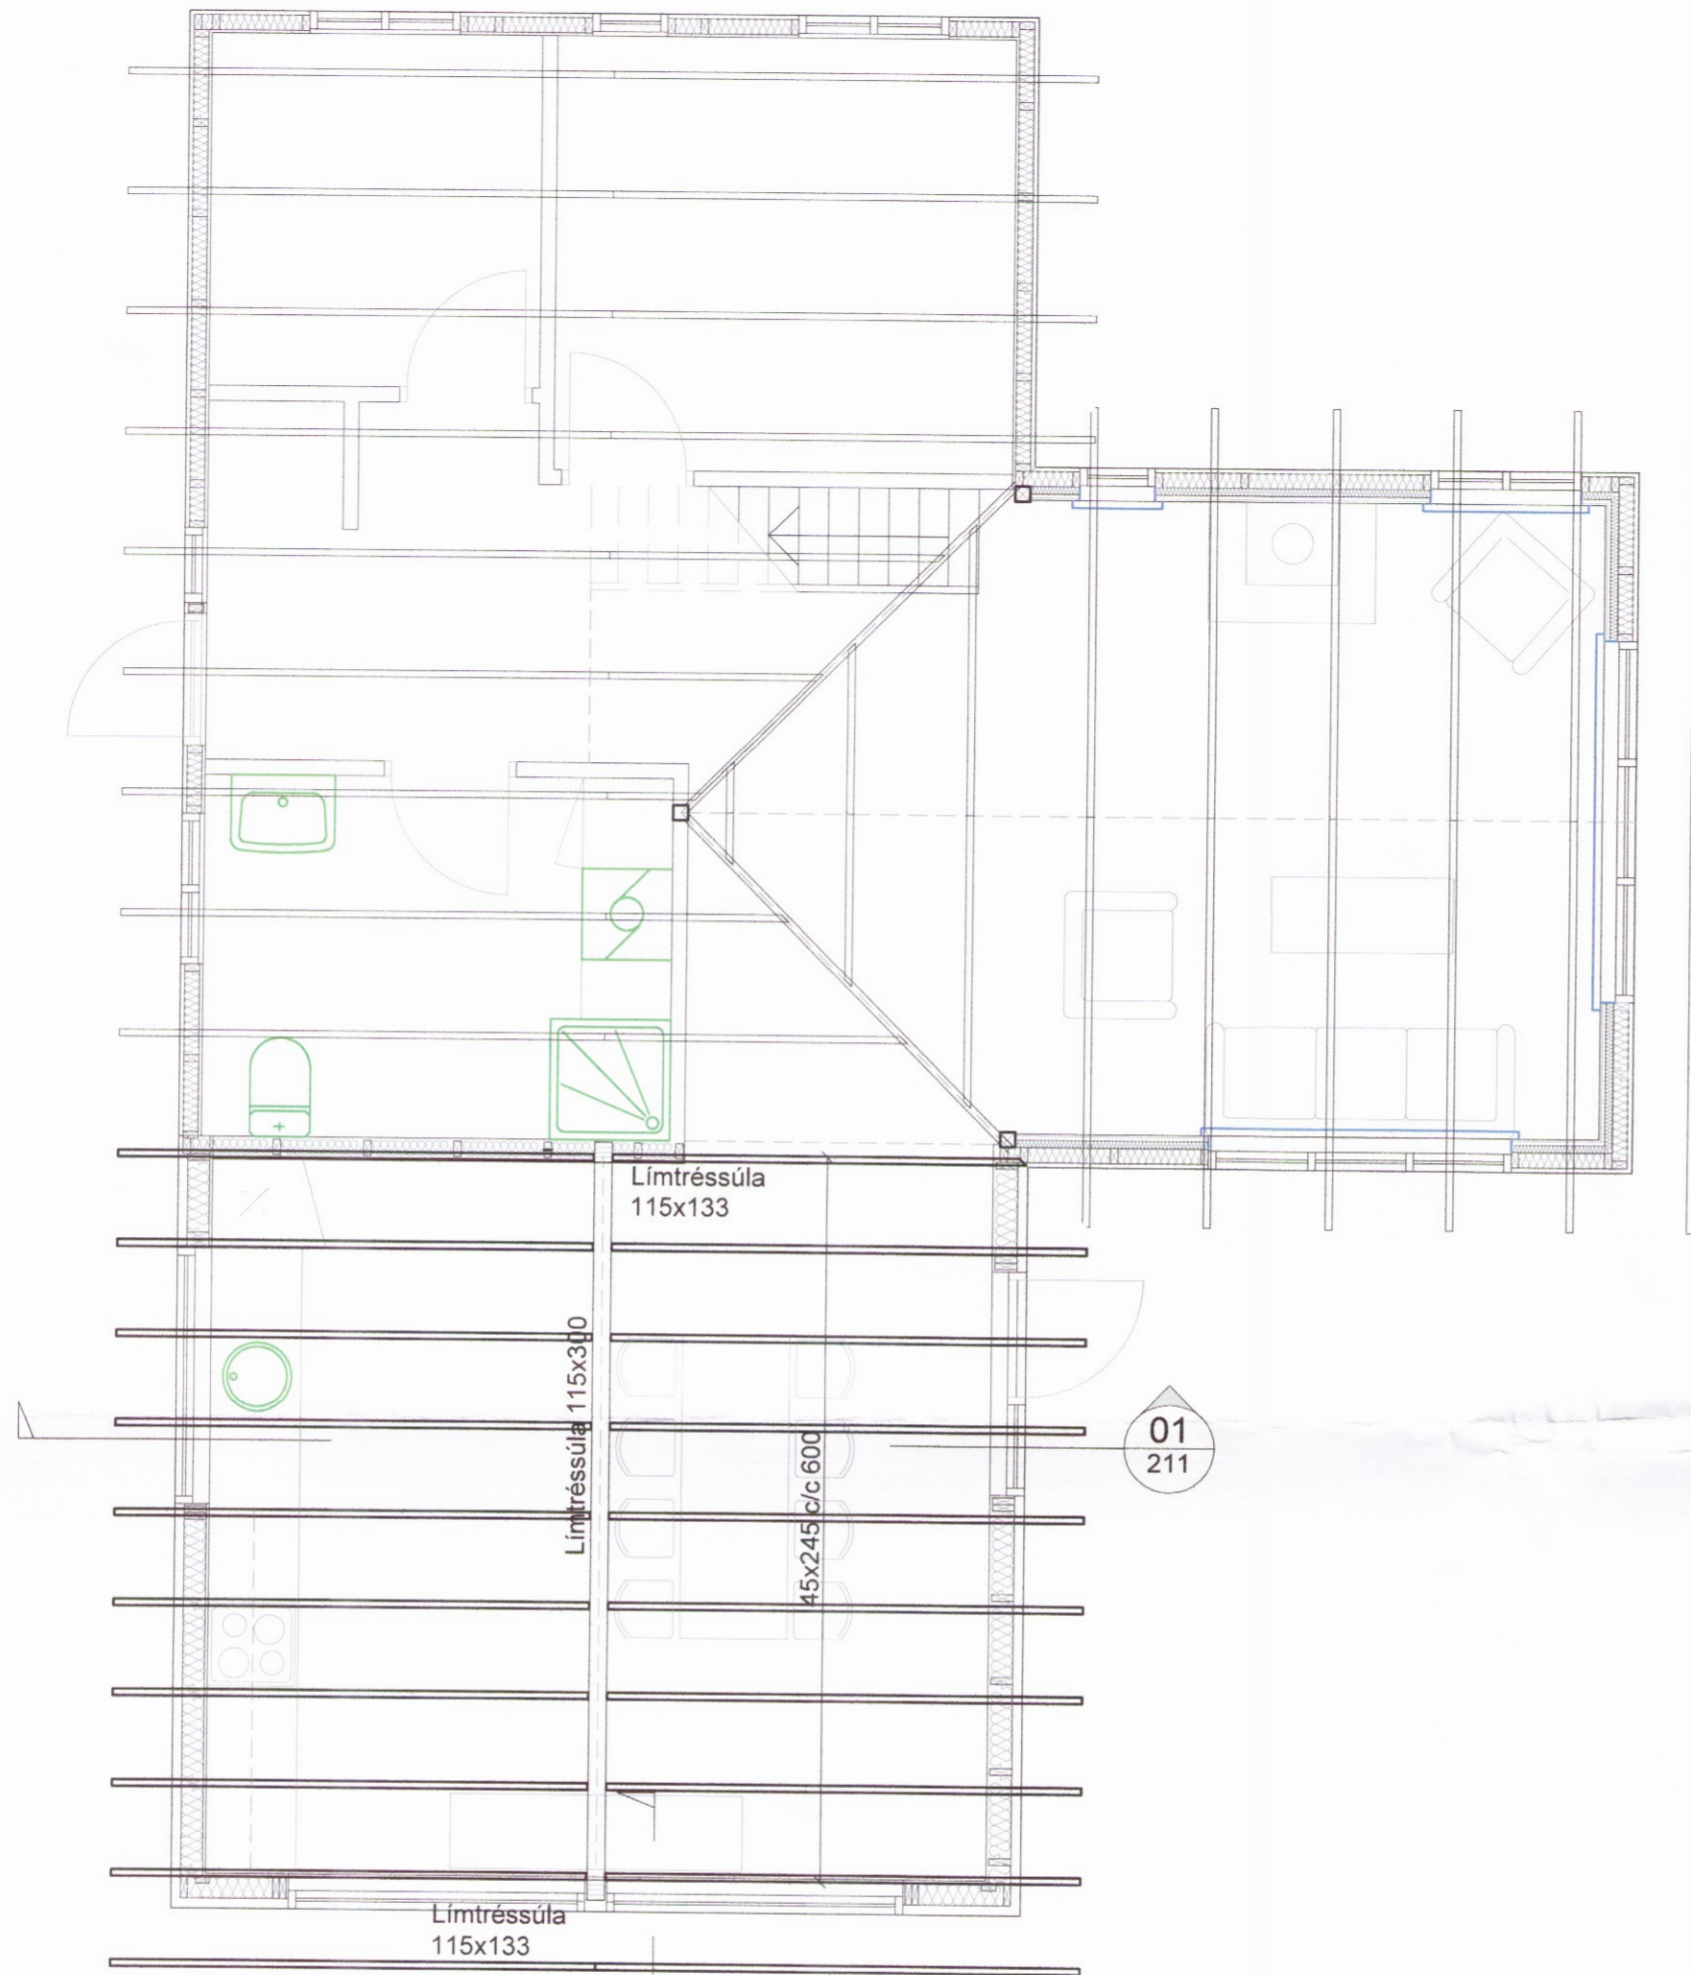

**Þakplan**  
Mkv. 1:50




08  
212

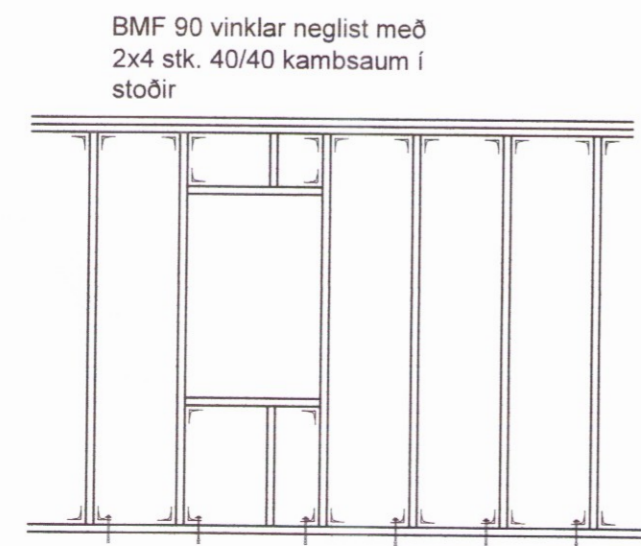


BMF 90 vinklar neglist með  
2x4 stk. 40/40 kamsaum í  
stoðir

Nota skal 9 mm grenikrossvið eða sambærilegt  
á vegg. Negla skal krossvið með 50mm (2")  
heitgalv. saum, 200 mm á milli nagla í hverja  
veggjastoð og 150 mm á milli í fótrem.

45x145 skal nota í veggjagrind og reimar.

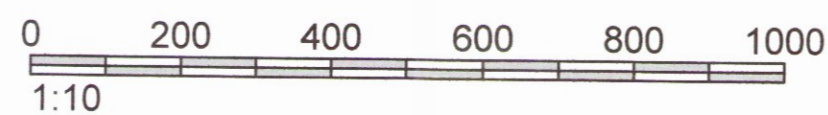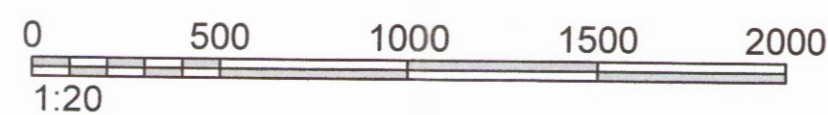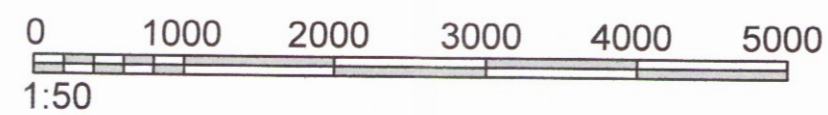


Dæmigerður frágangur á vegg.

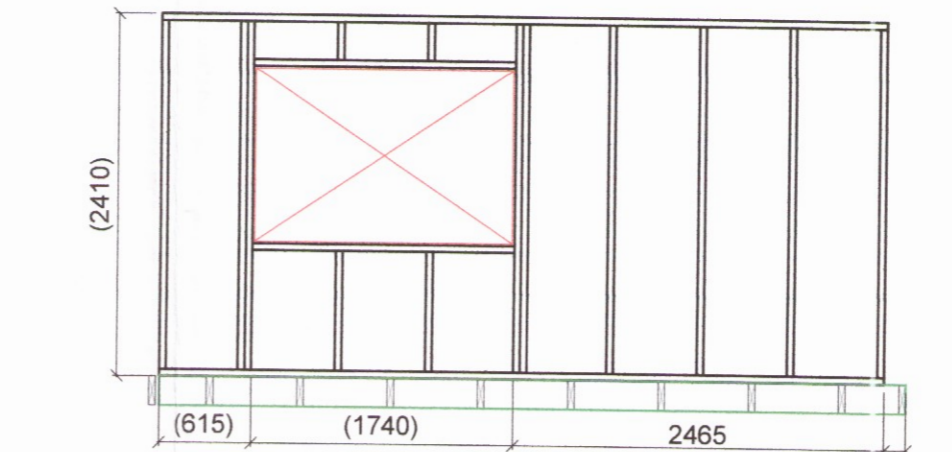


**Veggjagrind 01**  
Mkv. 1:50

07  
212

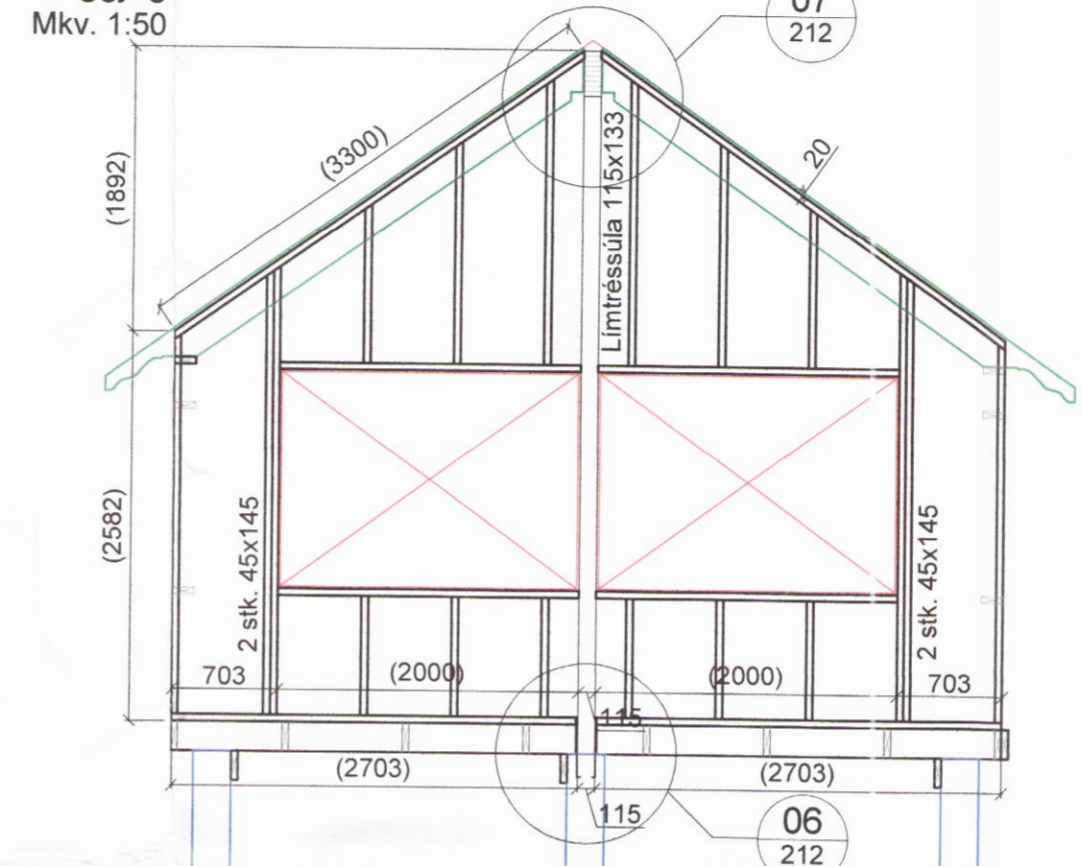

**Veggjagrind 02**  
Mkv. 1:50


08  
212

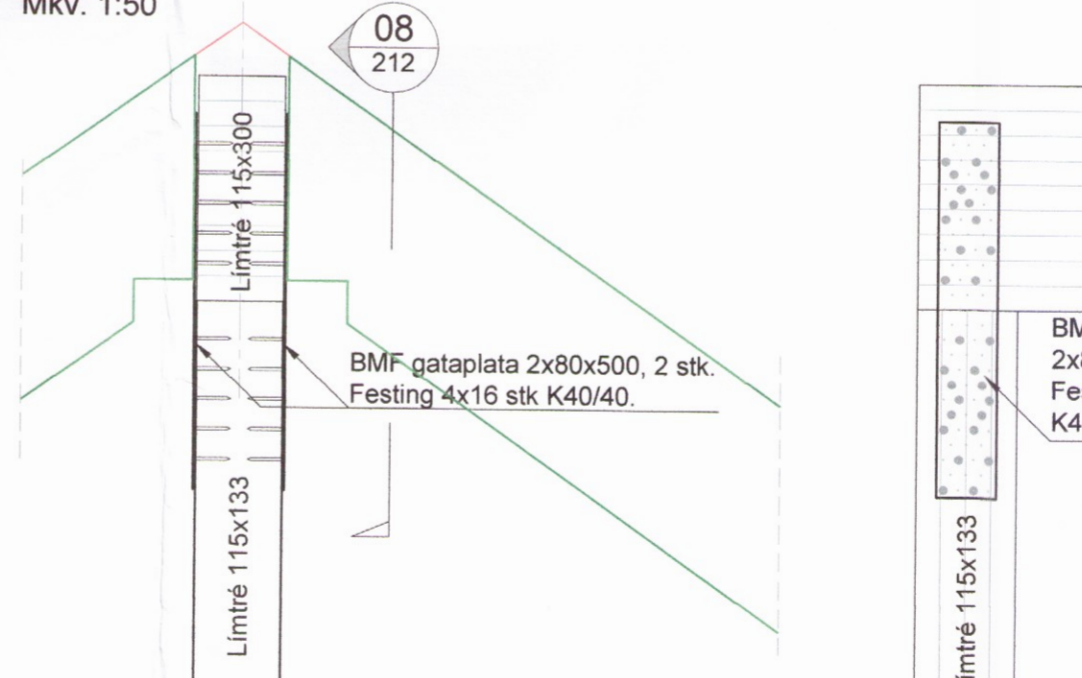

**Veggjagrind 03**  
Mkv. 1:50

07  
212

**Deili 1:10**

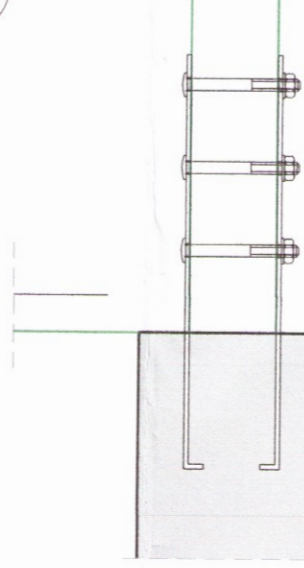



Festing límréssúlu.  
2 stk vinklar úr 6 mm stáli, sjá teikningu.  
Boltar:  
3 stk. M16 boltar í gegnum límréssúlu.

06  
212

**Deili 1:10**

08  
212

**Snið 1:10**

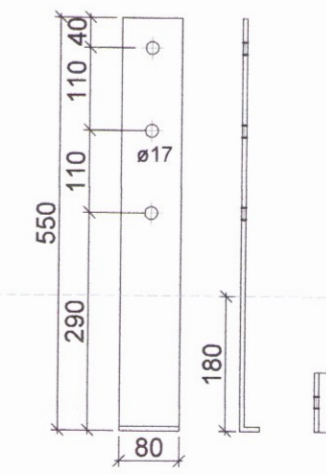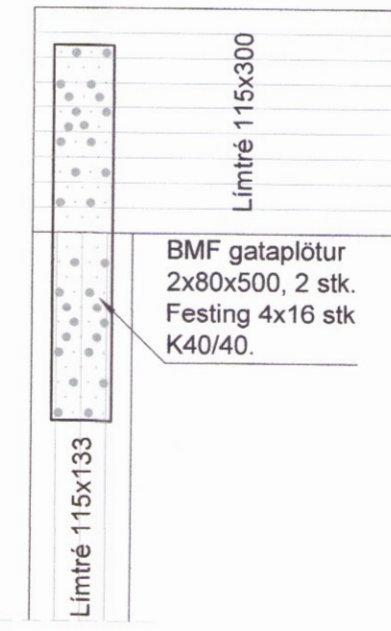

**Stálfesting**  
Mkv. 1:10

**VERKHOF EHF**

Fellsmúli 26 • 108 Reykjavík • Sími: 517 9050 • Netfang: verkhof@verkhof.is

Heiti verks: <b>Koðrabúðir, lóð 12 - Viðbygging</b> Bláskógabyggð		Hönnuðir: Svavar M. Sigurjónsson 180887-3419 Björgvin Ó. Sigurjónsson 110481-5279	Dags: 02.09.2016
Heiti teikningar: Burðarvirki Veggir Snið og skýringar		Sambýkt: <i>Svavar M. Sig</i> Aðalhönnuður: Ólaf Flygenring 100955-4669	Geymslunr.: 201 Vorknúmer: 16-73 Mælikv.: 1:50/10
Plan nr.: SMS	Teiknari: SMS	Mælt: Yfirfarið: BÓS	Teikn nr.: 212 Útgáfa: