
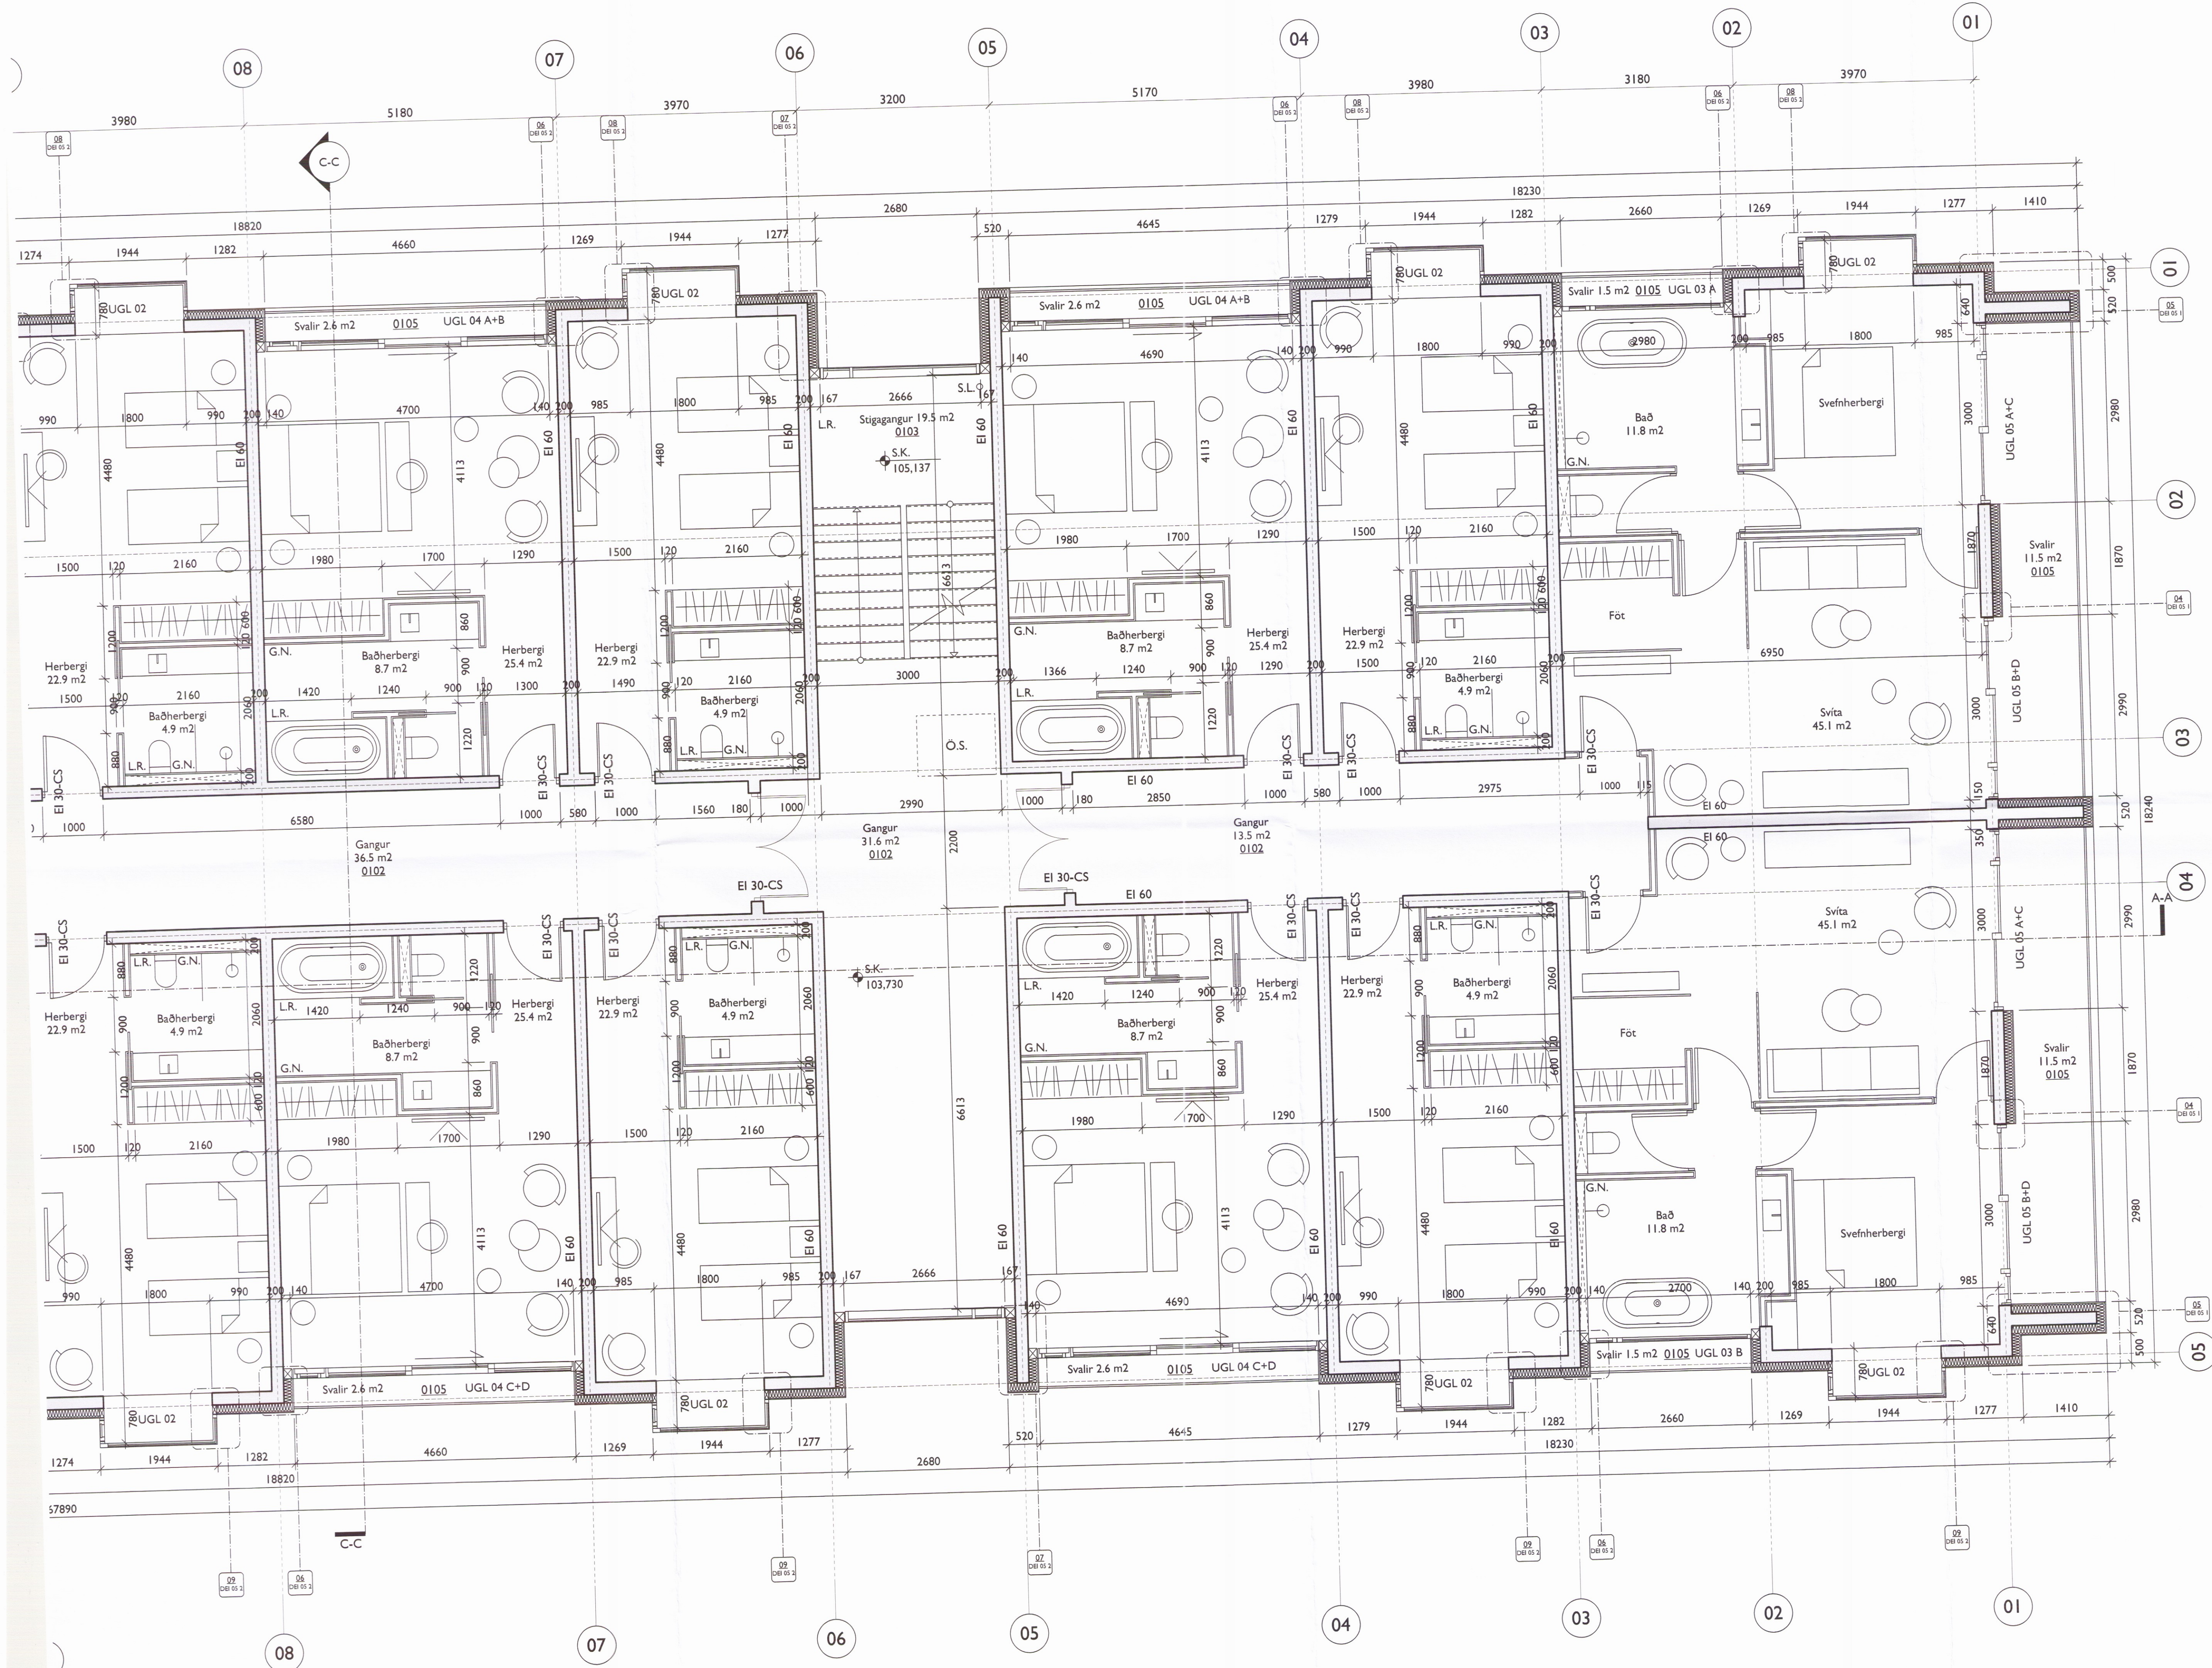


Teikning þessi er eign DARK studio ehf. hana má ekki afrita með
 neinum hætti svo sem með ljósfötum, prentun, hljóðritun eða á
 annan sambarilegan hátt, að hluta eða í heild án skriflegs leyfis
 höfundar.

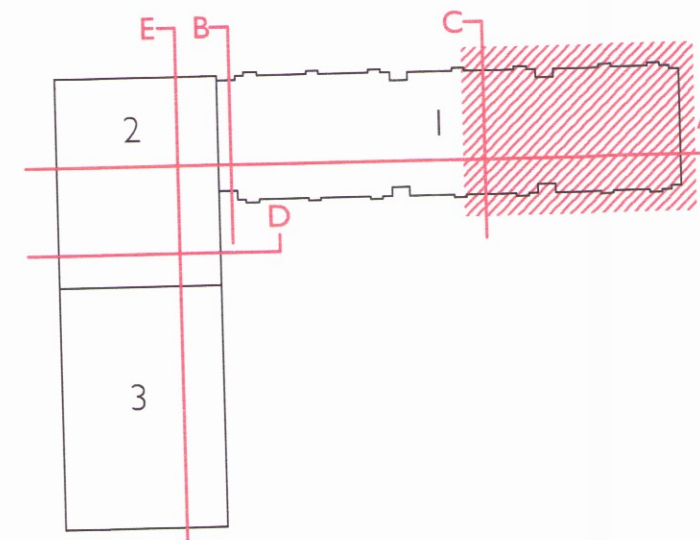


Svitur skipul.	B.S.	23.09.2016	A
Breyting	ábyrgðamaður	dagsetning	númer

Ekki skal mæla af teikningu, óeins málsettar stærðir eru í gildi.
 Framkvæmdarabíll skal sannreyna öll mál á verkstað.

Verkefni **HÓTEL GEYSIR**
 Heimilisfang Haukadalur 4, Bláskógabyggð
 Verk Nýbygging og endurbætur
 Landnúmer 167101
 Staðgreinir 8721-2-00044003 Matshluti 27
 Tegund teikningar Verkteikning 1 hæð, I hluti A
 Dagsetning 22.01.2016 Mál 1:50 (A1)
 Hannað af B.S.
 Teiknað af B.S. / A.P.
 Yfirfarlað af B.S. / A.P.

- Arkitekt
 - Arnhlidur Pálmadóttir 220772 5949
 - Brynhildur Sólveigadóttir 061180 5599

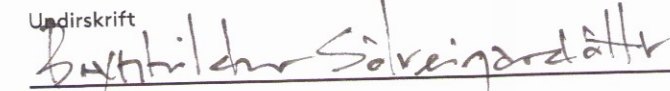Lýðskrif


DARK
 s t u d i o
 DARK studio ehf. dark@darkstudio.is www.darkstudio.is
 Kt. 410611 1200 s. 695 54 84 s. 846 90 81

Verknúmer			
Fagsvið	Verkefni	Teg.	Númer
A	GE	VT	GRU 1 50