
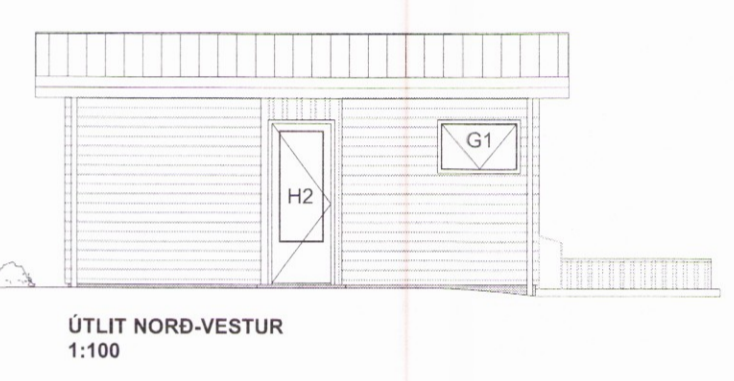
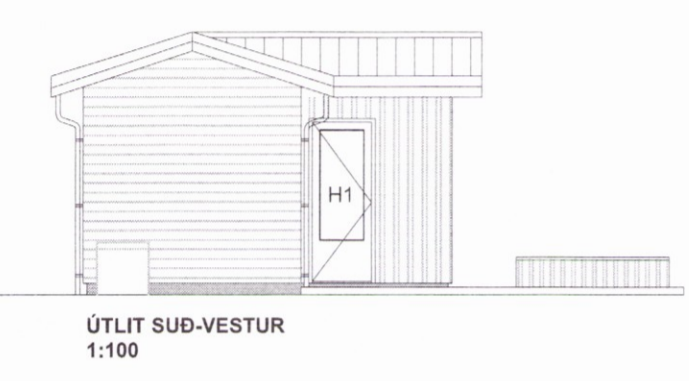
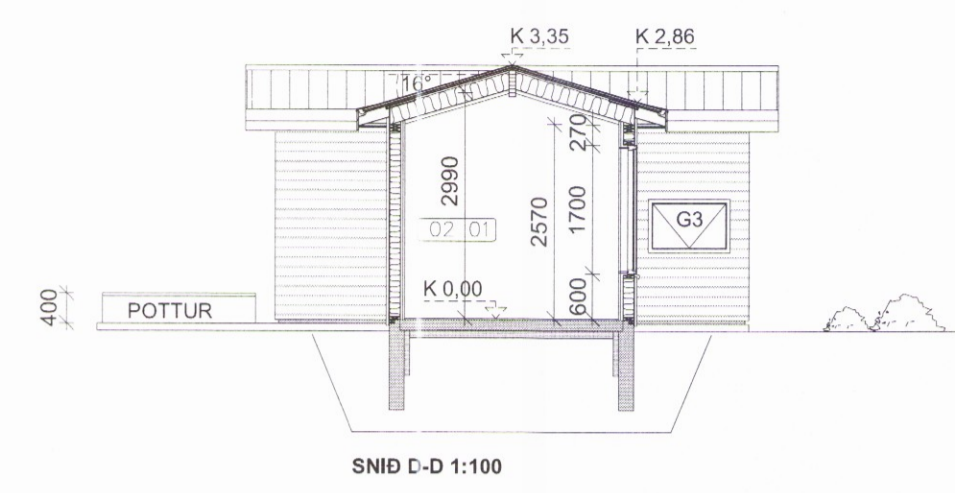
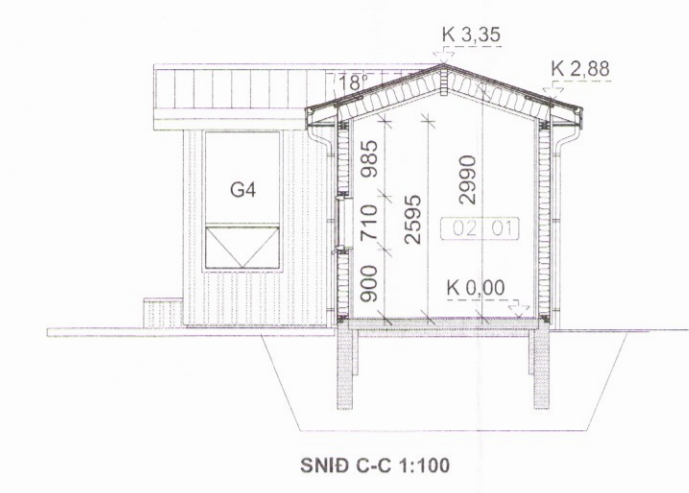


Skipulags- og byggingarfulltrúi Uppsveita bs.  
**Samþykkt**  
 31 MARS 2016  
*Ólafur Tage Bjarnason*  
 Byggingarfulltrúi

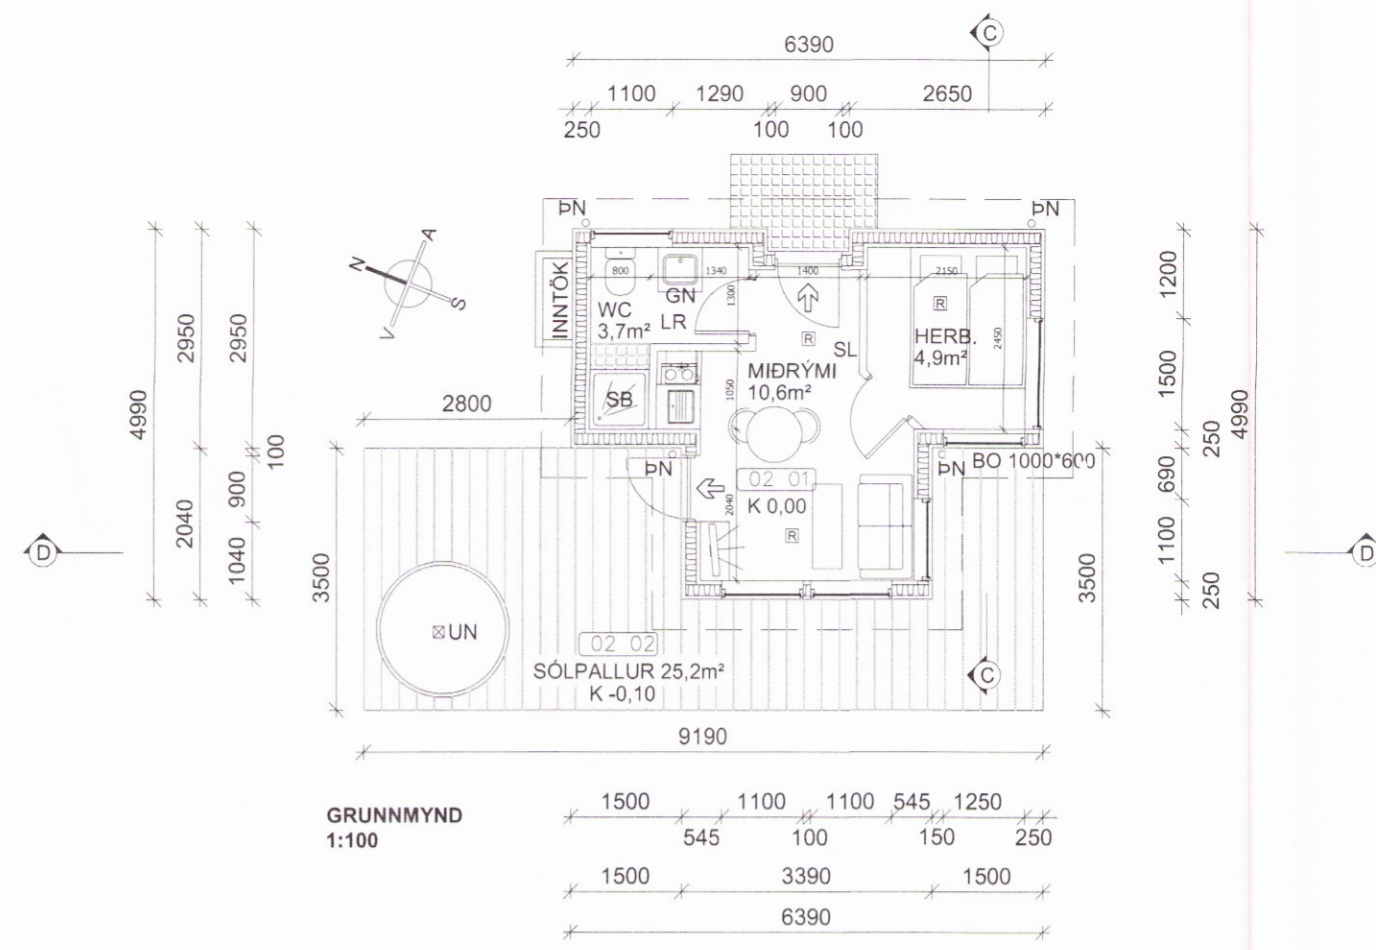

MHL 02  
MHL 01

MHL 02  
MHL 01

MHL 02  
MHL 01

**Skráning - Gluggar og hurðar (mál í mm)**

Frá gólfi	Hæð	Breidd	stk
G1	1490	710	1100 2
G2	900	710	1100 4
G3	900	710	1100 4
G4	600	1700	1100 2
G5	600	1700	1100 1
G6	600	1900	1100 2
G7	600	1900	1100 2
H1	X	2200	900 1
H2	X	2200	900 1
H3	X	2200	750 1

- SKÝRING TÁKNA:**
- GN GÓLFNIDURFALL
  - SL SLÖKKVITÆKI
  - PN ÞAKNIDURFALL
  - SB STEYPIBAD
  - K 0,00 KÓTI
  - UN ÚTI-NIDURFALL
  - ⇒ ÚTGANGUR
  - [01 01] RÝMISNÚMER
  - ⊙ SNID
  - ⊗ REYKSKYNJARI

BR.	DAGS.	BREYTING
01	27.10.16	ÞAKGERÐ







**TORFASTAÐIR-BLÁSKÓGABYGGÐ**  
**EIRÍKSBRAUT\_6-MHL\_01-02**  
**GRUNNMYND/SNID**  
**ORLOFSHÚS/GESTAHÚS**

Hannað: **ÓTB** Teiknað: **ÓTB** Yfirfarið: **ÓTB** Mkv: **1:100**

Samþykkt: Ólafur Tage Bjarnason Kt.: 150482-3489  
*Ólafur Tage Bjarnason* Kt.: 150482-3489

Dags: **22.03.16** Nr: **016.16** Blaðstærð: **A2**

**EFFORT** Ólafur Tage Bjarnason  
 Byggingafræðingur BSC  
 GAGNHEIÐI 70, 800 SELFOSS, kt. 150482-3489  
 Sími: 697 6946, Vefvang: www.elfort.is

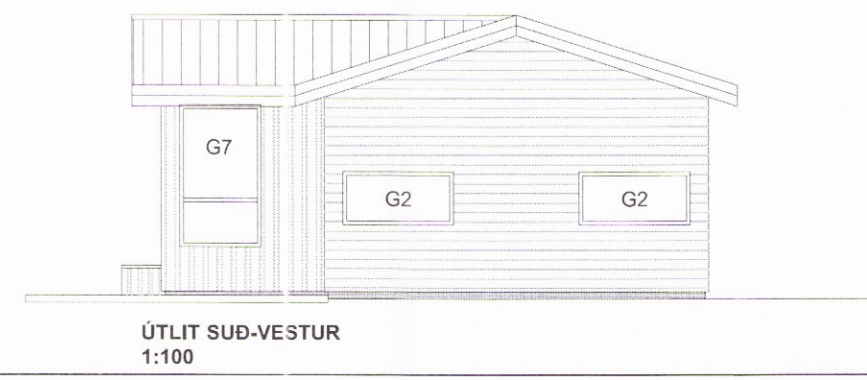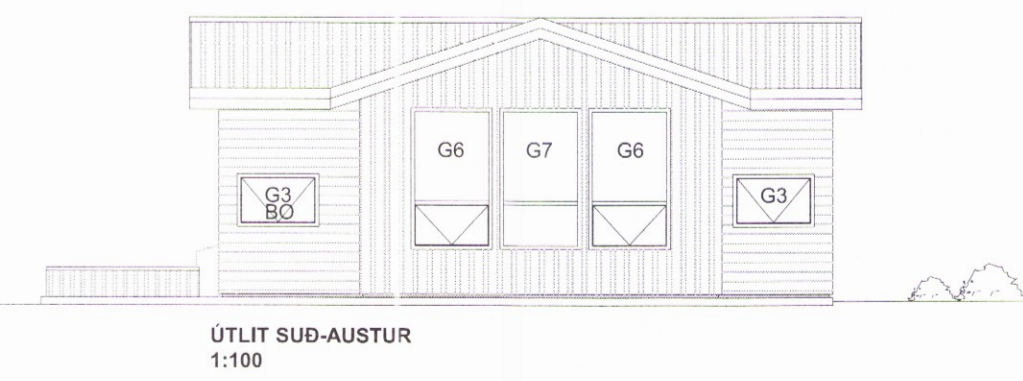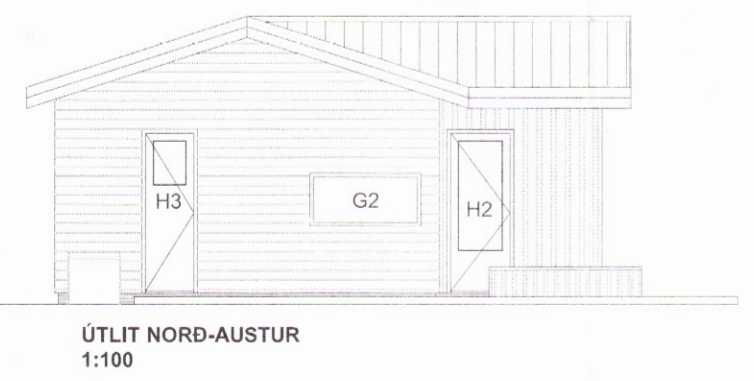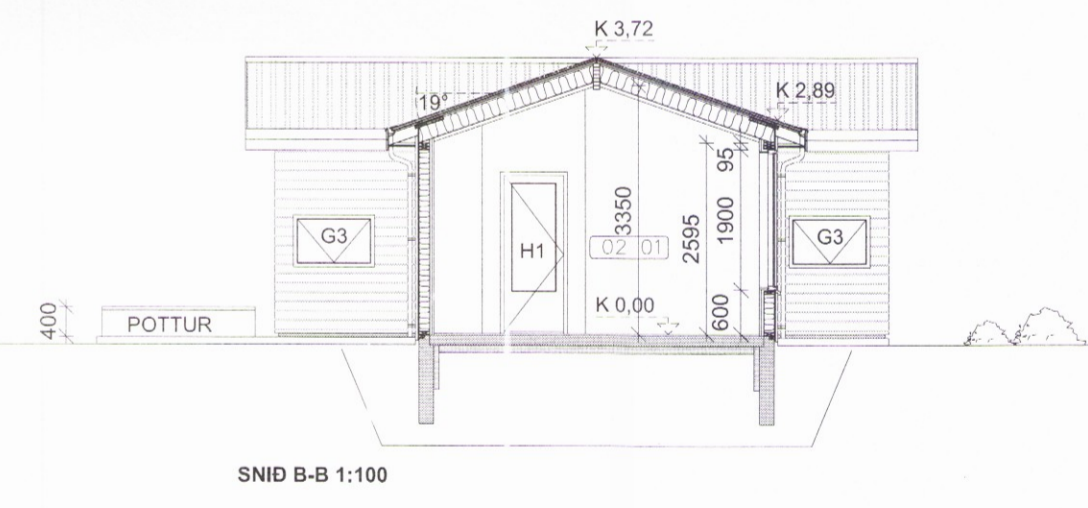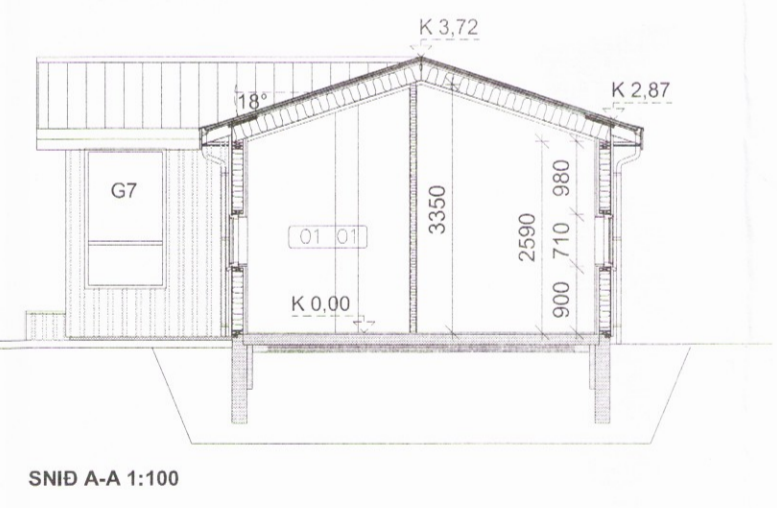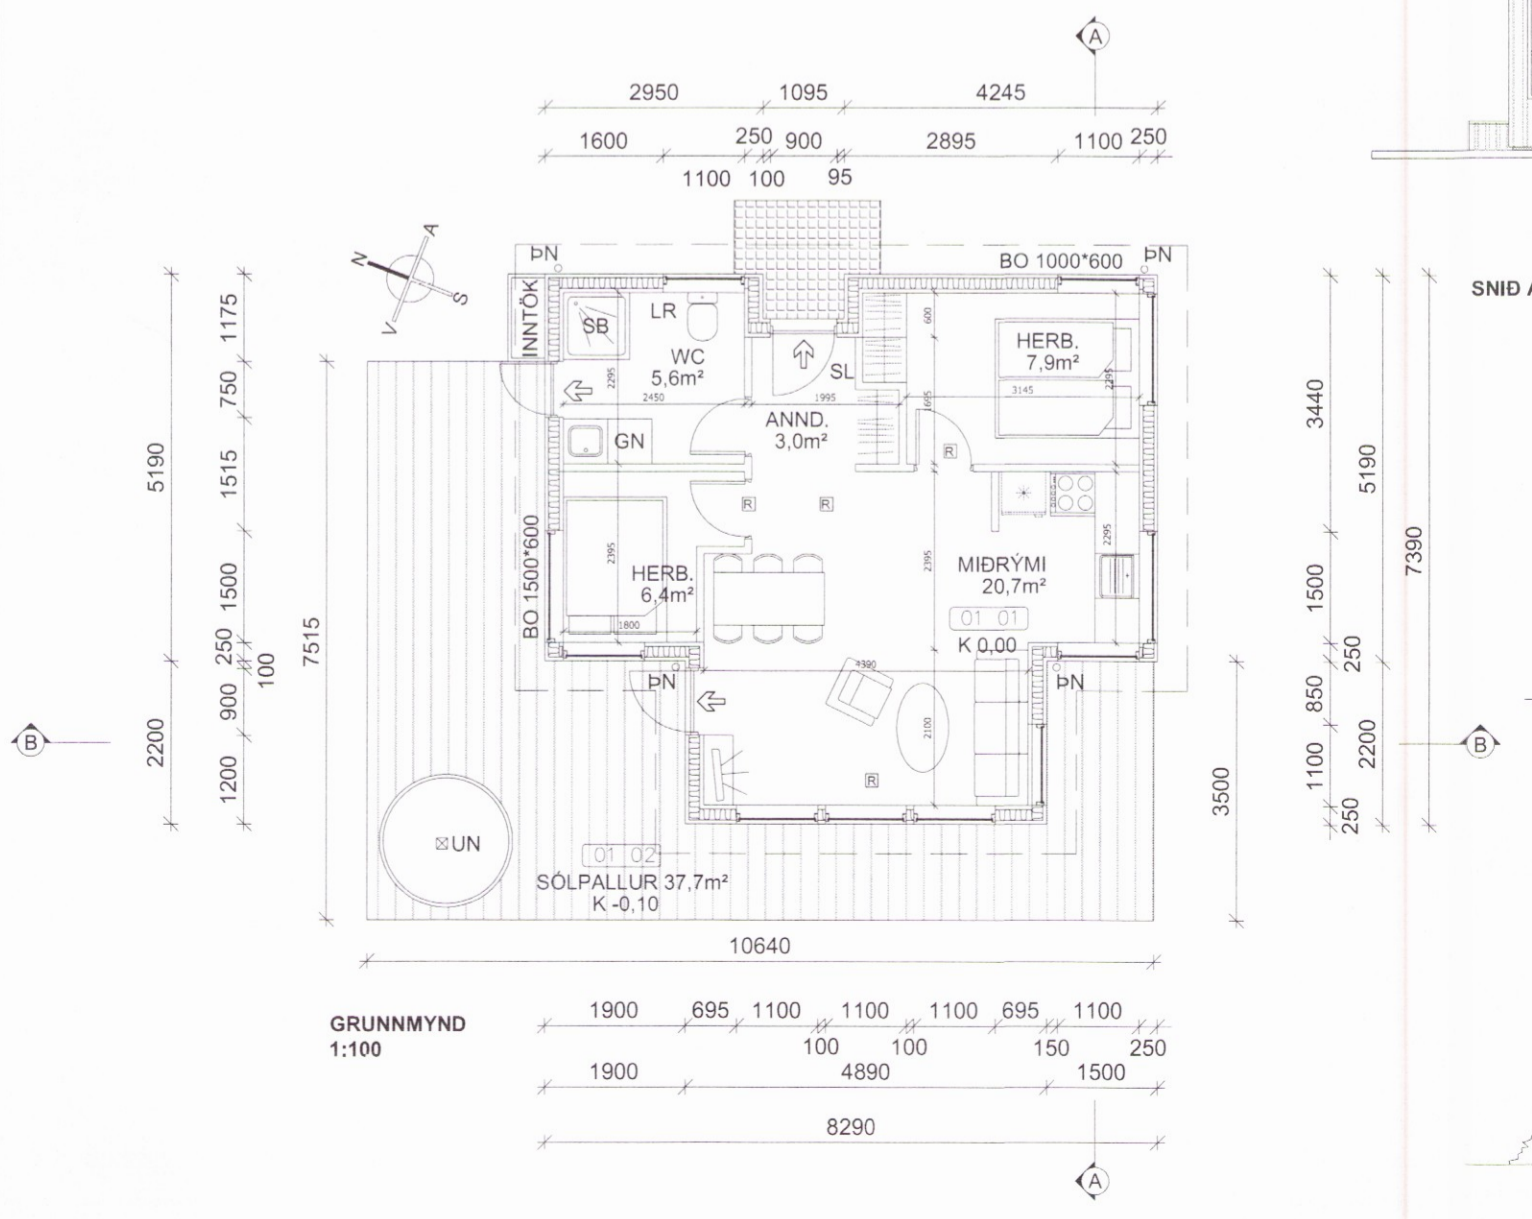

9780