


ADALHÖNNUÐUR

ÚTG. DAGS. ÚTGAUFERILL. HANNAÐ TEKN. YFIRF.

##	##	##	##	##
##	##	##	##	##
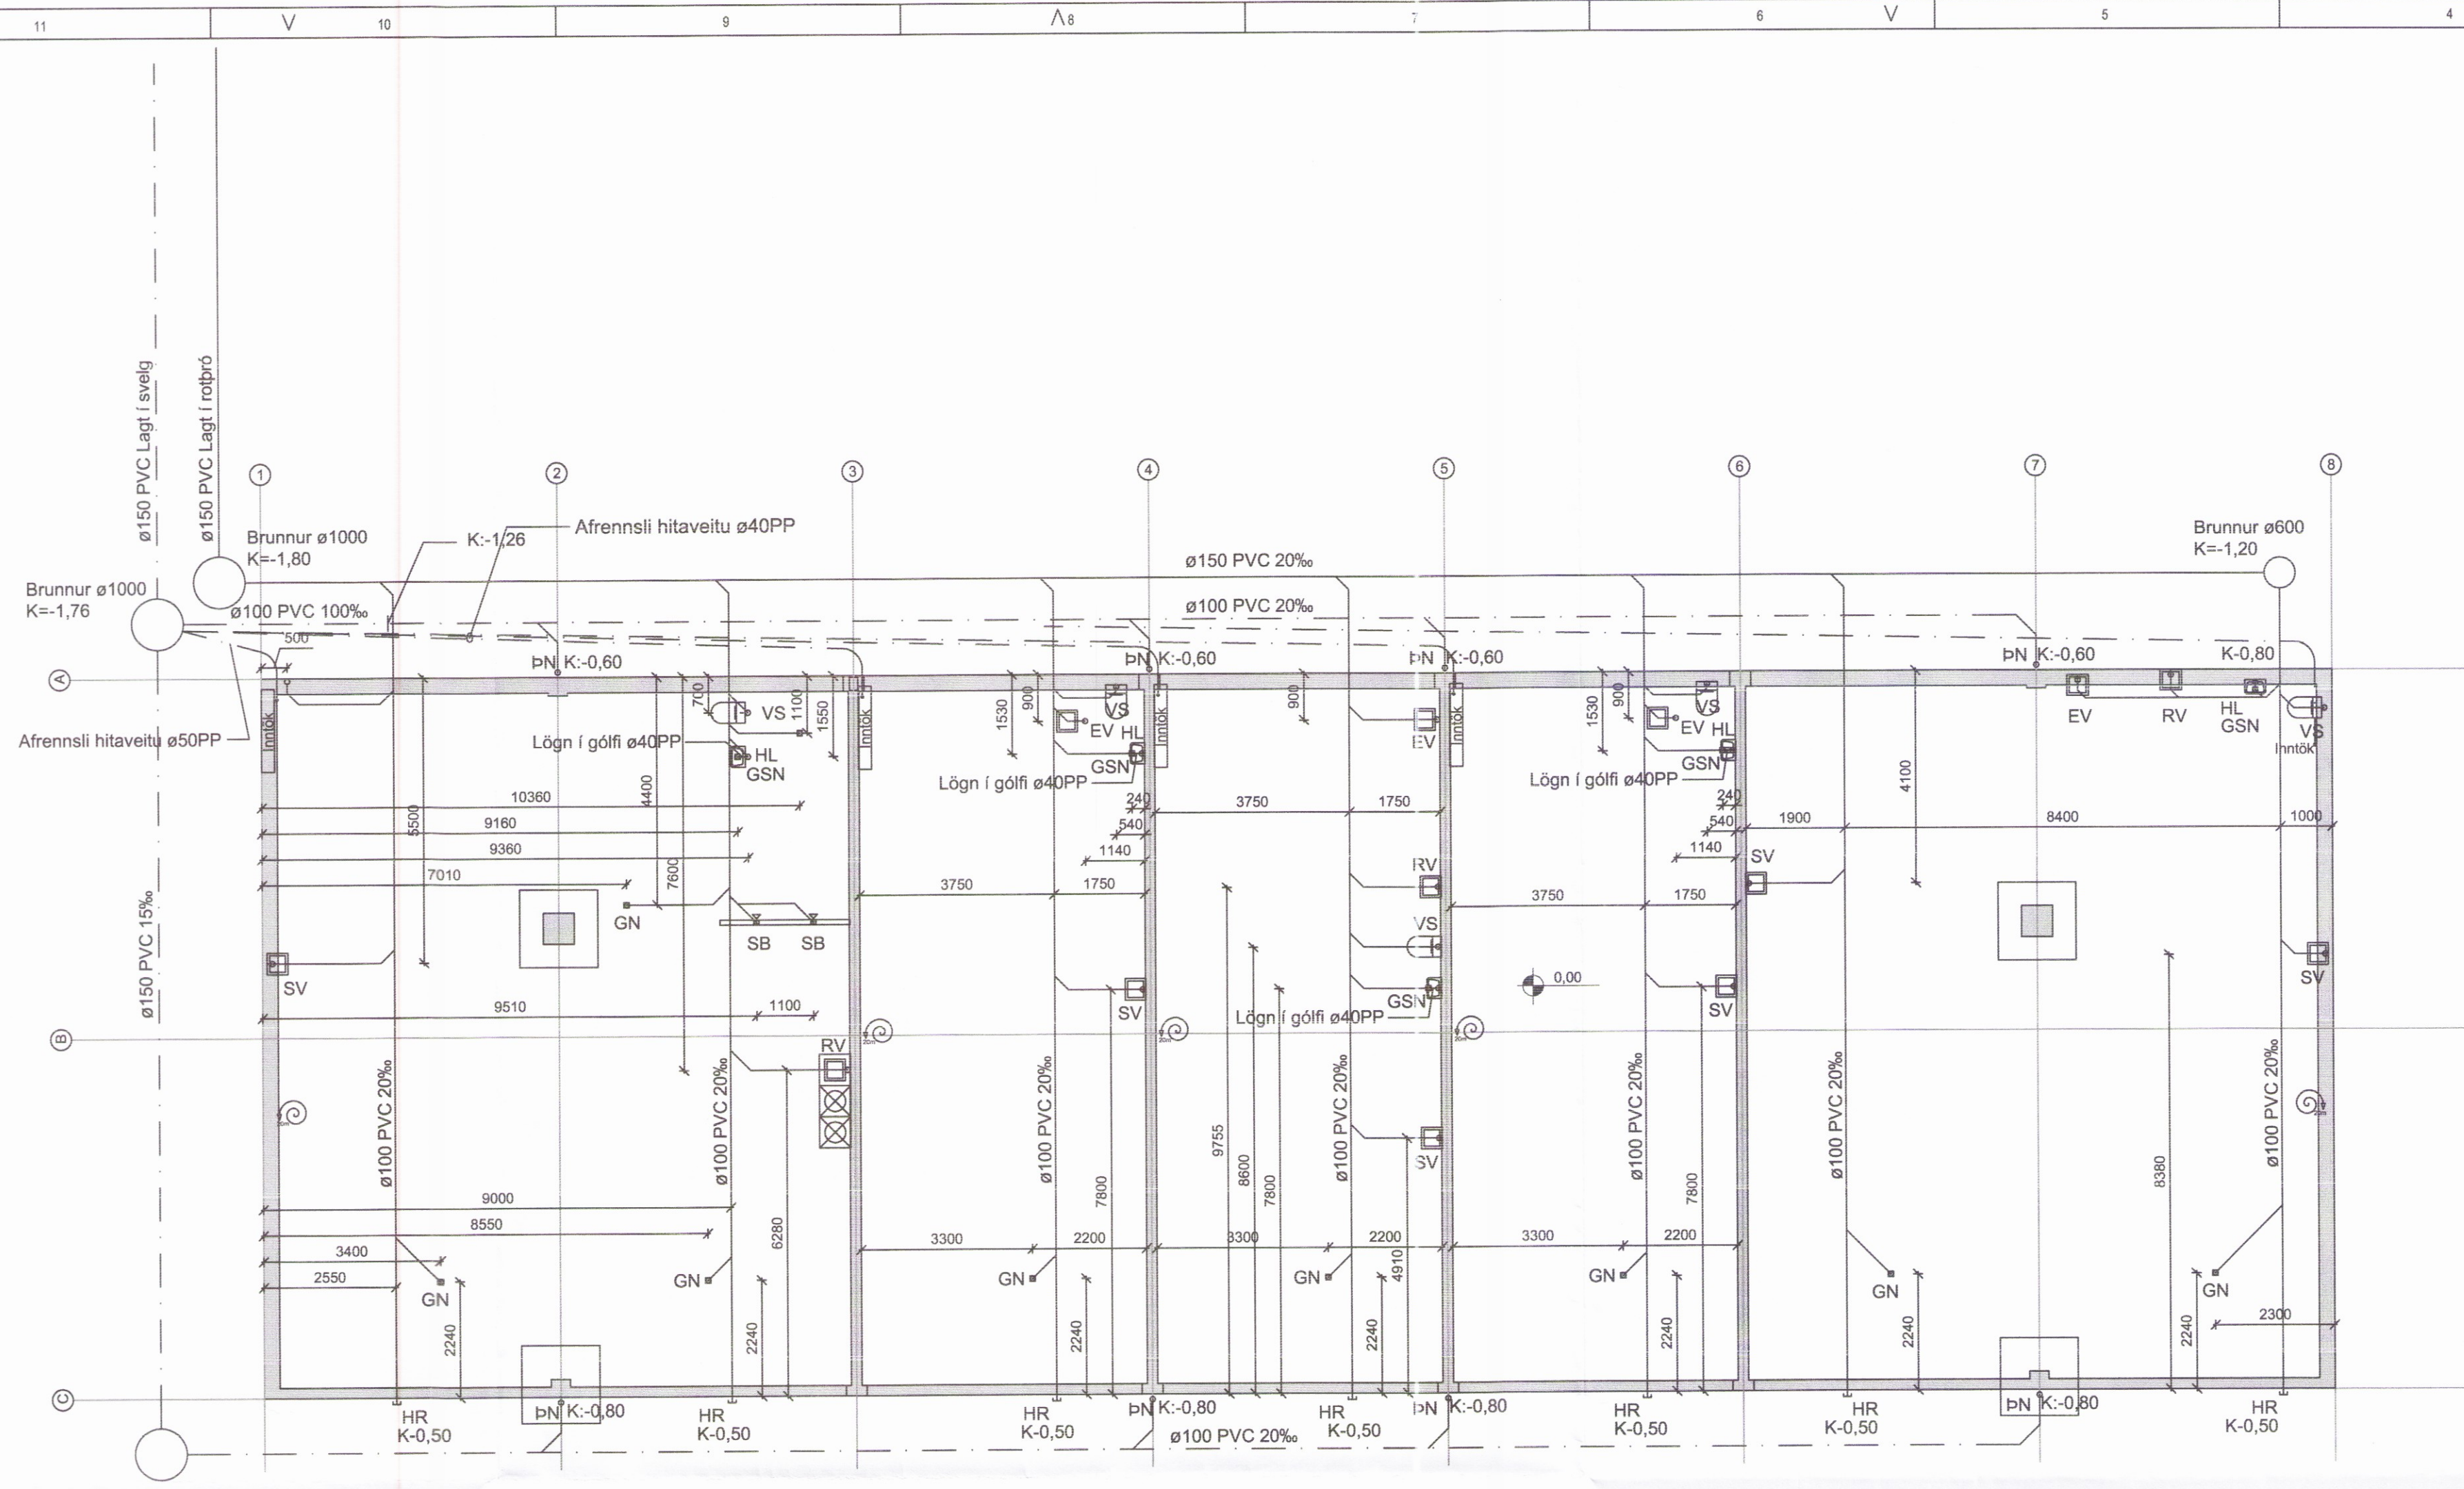

Frárennislagnir í grunni
 M 1:100


SKÝRINGAR

FRÁRENNISLAGNIR:
 ÖLL RÖR Í JÖRÐU SKULU VERA ÚR STÍFU PVC PLASTI, GRUNNPLASTI, NEMA ANNAD SÉ TEKID FRAM Á TEIKNINGU EDA Í VERKLYSINGU. MINNSTI HALLI Á RÖRUM ER 20‰ OG MESTI HALLI ER 300‰, NEMA ANNAD SÉ TEKID FRAM. GRAFIÐ SÉ FYRIR RÖRUM Í ÞJAPPADA FYLINGU. UMHVERFIS ÖLL RÖR Í JÖRÐU SKAL SETJA A.M.K. 150mm SANDLAG OG ÞJAPPA VEL. ÖLL RÖR ÞÉTTIST MEÐ TIL ÞESS GERÐUM GÚMMIHRINGJUM.
 AÐ ÖÐRU LEYTI BER AD HAGA VINNU OG ÖLLUM UMBÚNAÐI SKV. VERKLYSINGU OG ÍST 65. KÓTAR ERU Í METRUM OG MIDAST VID RENNSLISBOTN Í RÖRUM. MÁL ERU Í MILLIMETRUM OG MIDAST VID MIÐJAN STÚT. ÖLL RÖR MEÐ ÖNEFDUM HALLA HAFA 20‰. HALLA OG ERU ÚR 100 PVC.

- SKAMMSTAFANIR:**
- PVC PLASTRÖR, PVC (RAUÐBRÚN)
 - PP PLASTRÖR, PP (GRÁ)
 - BR BRUNNUR
 - GN GÖLFNIDURFALL MEÐ VATNSLÁS
 - GSN GEGNUMSTREYMISNIDURFALL Í GÓLFI
 - PN ÞAKNIDURFALL
 - HL HANÐLAUG
 - VS VATNSSALERNI
 - SB/BK STEYPIBAD/BADKAR
 - EV ELDHÚSVASKUR
 - UV UPPÞVOTTAVEL
 - PV ÞVOTTAVEL
 - RV SKOLVASKUR
 - NF ÚTINIDURFALL
 - HR HREINSISTÚTUR MEÐ LOKI
 - NS NEYÐARSTURTA
 - FN FALLSTAMMI NR. N

STADSETNINGU STÚTA FYRIR HREINLETISTÆKI SAMKVÆMT TEIKNINGU MÁ AÐEINS HAFA TIL VIÐMIÐUNAR OG ÞARF AD YFIRFARA OG ADLAGA ÞEIM TÆKJUM SEM ENDANLEGA ERU VALIN.

- SKOLP
- REGNVATNSLÖGN
- JARÐVATNSLÖGN
- AFRENNSLI HITAVEITU
- HEIMED (KALT VATN)

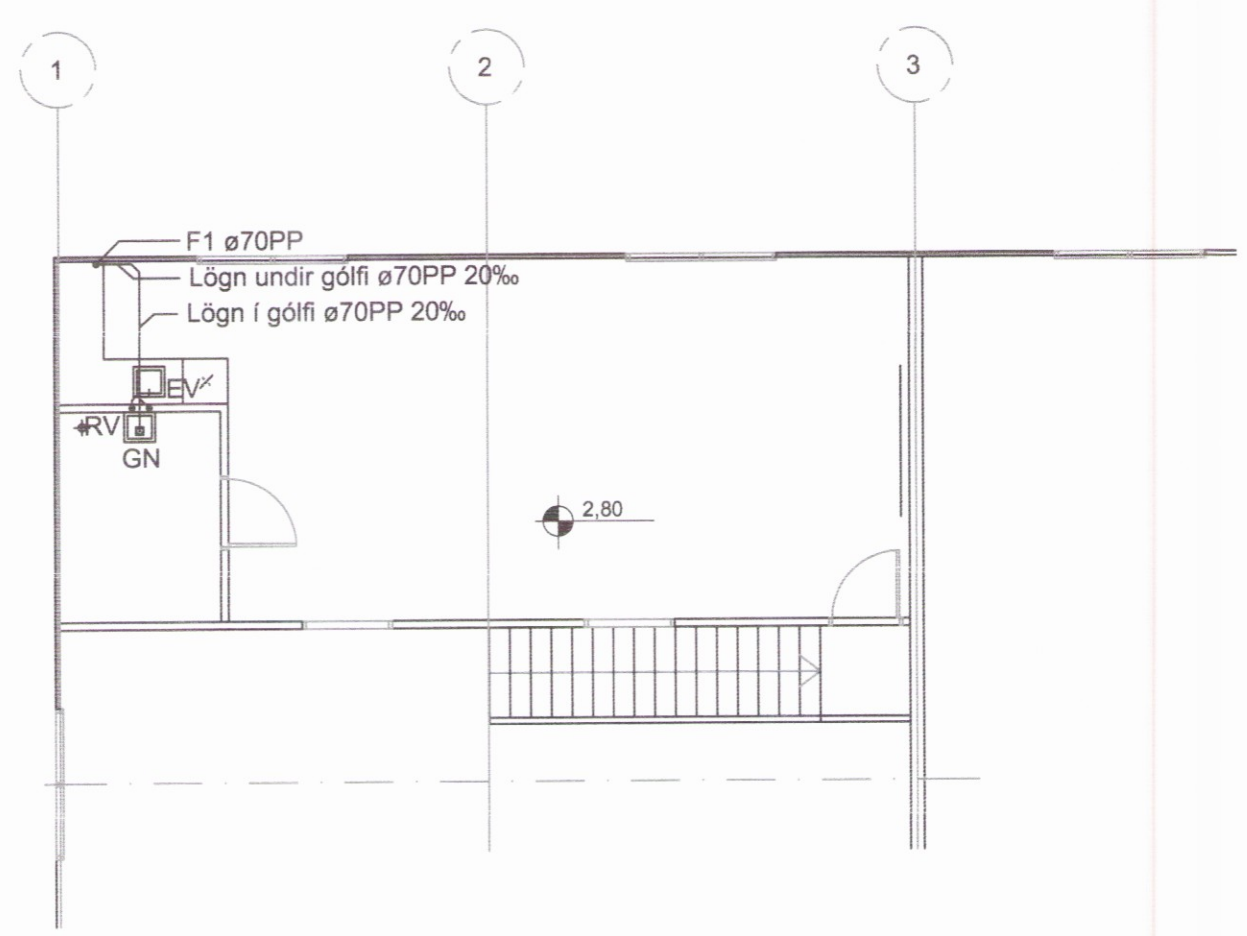

Frárennislagnir 2. hæð
 M 1:100



EFLA
 VERKFRÆÐISTOFA
 Símt: 412 6000 www.efla.is

Tvisteinabraut 2, Ánesi
 Skeiða- og Gnúpvörjahreppi
 Íðnaðarhús

Lagnir
 Frárennislagnir
 Grunnmyndir og afstöðumynd

TEIKNUNÚMUR	BLADSTÆRÐ	HANNAÐ	GH	##
2345-029	A1	TEIKNAD	GH	##
01_2_20_01		YFIRFARID	##	##
DAGS.	MELKVARDI	ÚTGAFA		

24.10.2016 1:100 1:1000 A

SAMÞYKKT: *[Signature]*
 Kennitala: Guðmundur Hjaltason kt. 070966-5579