


**GRUNNMYND AF UNDIRSTÖÐUM MKV. 1:50**

SÖKKLAR UNDIR TIMBURVEGGI ERU TEKNIR 5cm  
 INNAR EN MÁLSETNINGAR Á TEIKNINGUM ARKITEKTS  
 1530cm

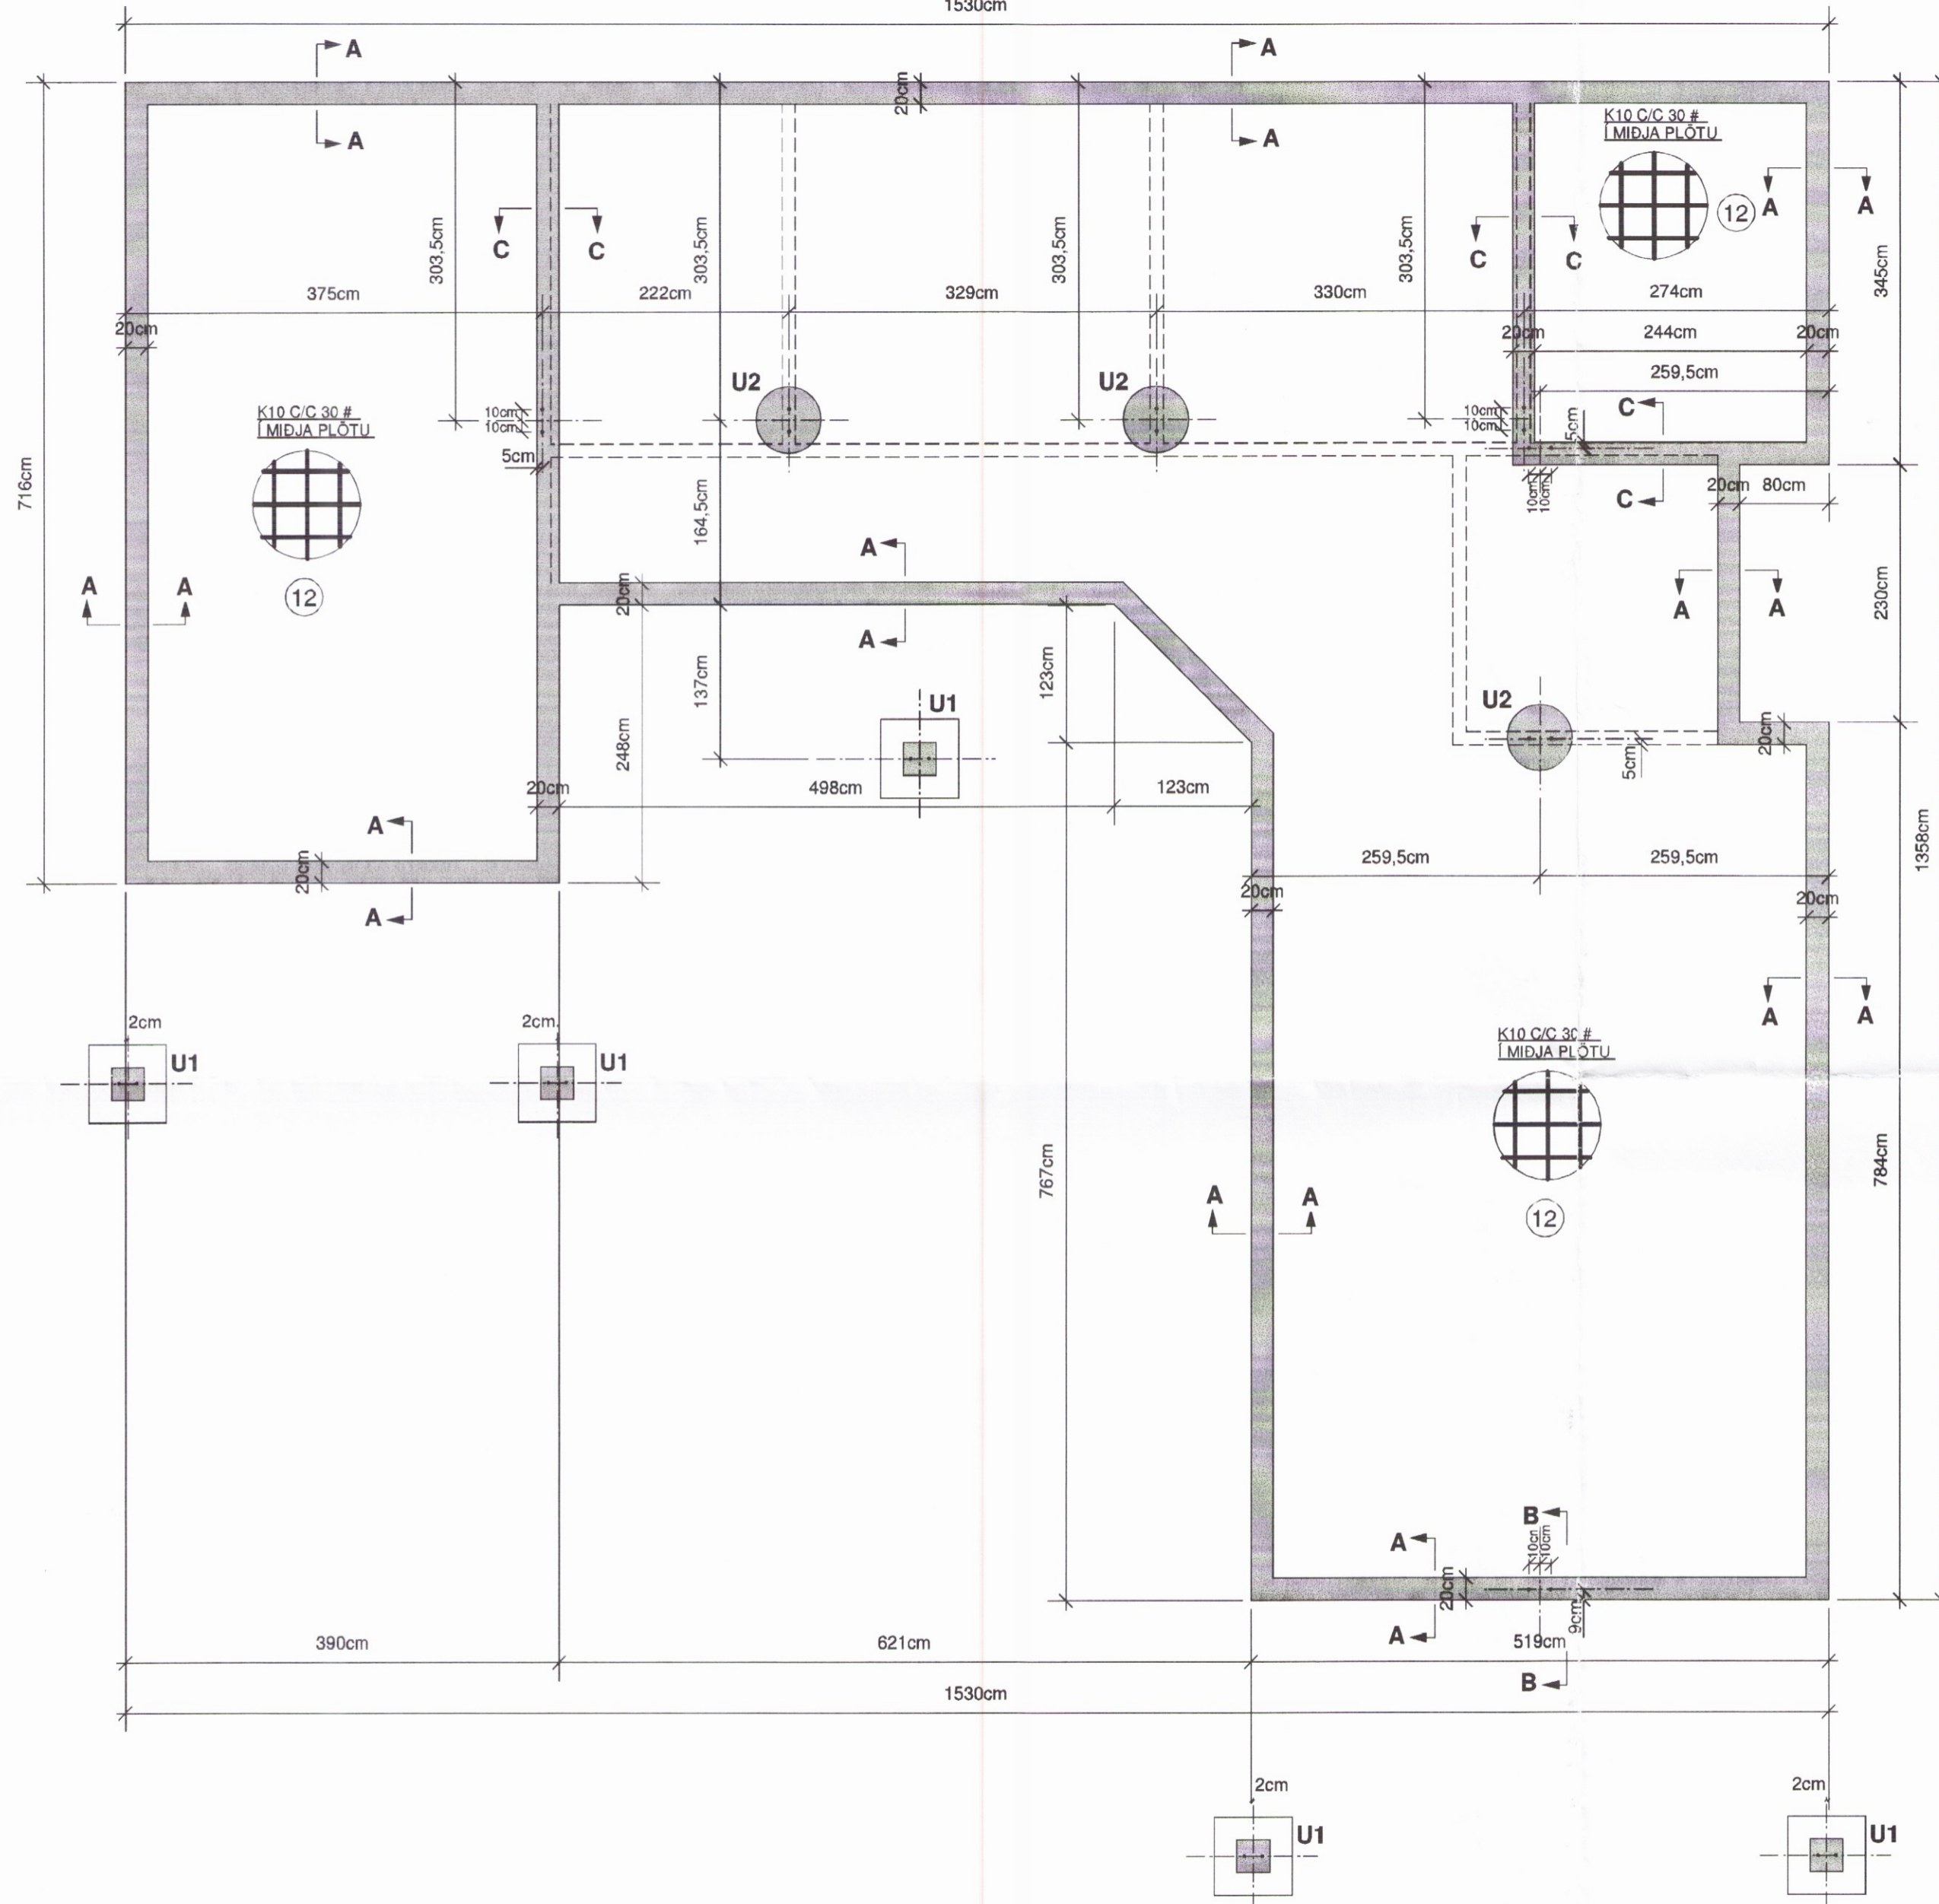

Skipulags- og byggingarfulltrúi Uppsveita bs.  
**Yfirfarið**  
 14. nóv. 2016  
*Guðlaugur*  
 Byggingarfulltrúi

**SKÝRINGAR:**

STEINSTEYPA: UNDIRSTÖÐUR OG BOTNPLATA S-250  
 LOFTINNIHALD SÉ 5-6% OG VS-TALA SÉ MINNI EN 0,55

STEYPUSTYRKJARSTÁL: KS-50S  
 BOTNPLATA ER 12 cm Á ÞYKKT.  
 Í ALLA BOTNPLÖTUNA ER EINFÖLD JÁRNAGRIND K10 C/C 30cm #  
 (NOTA MÁ BENDINET K-189 OG SÉ NETIÐ PÁ VÍXLLAGT  
 UM TVÖ MÖSKVA Á SAMSKEYTUM)

STÁLGAEDI BOLTA / SNITTEINA ER 8.8 ATH. VANDA SKAL  
 STADSETNINGU Í STEYPTRA BOLTA

SETJA SKAL 4cm STEINA UNDIR GRINDINA ÞAÐ ÞÉTT AD HÚN SÉ  
 Í JAFNRI HÆÐ MIDAD VID YFIRBORD PLOTU.

UNDIR ALLA BOTNPLÖTUNA ER LAGT 100 mm EINANGRUNARPLAST.  
 POLYSTYREN, RÚMPUNGI EINANGRUNARPLASTSINS SÉ 24kg/m3  
 NIÐUR MEÐ SÖKKLUM KEMUR EINANGRUN  
 EINSOG SYNT ER Á SNIÐUM

GRAFA SKAL GRUNNINN NIÐUR Á BURÐARHÆFAN BOTN.  
 EF FYLLT ER UNDIR UNDIRSTÖÐUR PÁ SKAL ÞAÐ GERT MEÐ  
 FROSTPOLINI FYLLINGU SEM ÞJAPPA SKAL  
 Í LÖGUM ÞAÐ VEL AD EFTIRFARANDI SKILYRÐUM SÉ FULLNÆGT.  
 E2 > 100 MPA OG HLÚTFALLIÐ E2/E1 < EDA = 2,5

FYLLINGAR INNI GRUNN SKAL ÞJAPPA Í 30cm LÖGUM  
 MEÐ STÖRUM VÍBRÖSLEDA OG VÆTA VEL Á MILLI LAGA

ALLAR MÁLSETNINGAR ERU Í SENTIMETURUM  
 ALLIR KÖTAR ERU Í METRUM

ATH. PLÖTUKÓTI LIGGUR EKKI FYRIR  
 ENDANLEG HÆÐ ÁKVEÐIN Á STAÐNUM

**SNIÐ Í UNDIRSTÖÐUR: SJÁ TEIKNINGU NR. B 102**

TEIKN.NR. B 101

DAGS. AÐALTEIKNINGA:  
 18.08.2016

KVARÐI: 1:50

DAGS: SEPT 2016

HANNAÐ: MG

TEIKNAD: MG

YFIRFARIÐ:

**TV** Tæknivangur ehf.  
 KT. 450586-1889  
 Kirkjústétt 26, 113 Reykjavík  
 Sími: 564 22 44, Netf. tv@vortex.is

VERKEFNI: GAMLATÚN 3 Í LANDI LEYNIS - BLÁSKÓGARBYGGÐ

BURÐARVIRKI: GRUNNMYND AF UNDIRSTÖÐUM OG SKÝRINGAR

Magnús Gylfason kt.201251-4199

Undirskrift Abalhönnuðar

*M.G. 2. Fél. undirskrift þessa alna skolin komu*