
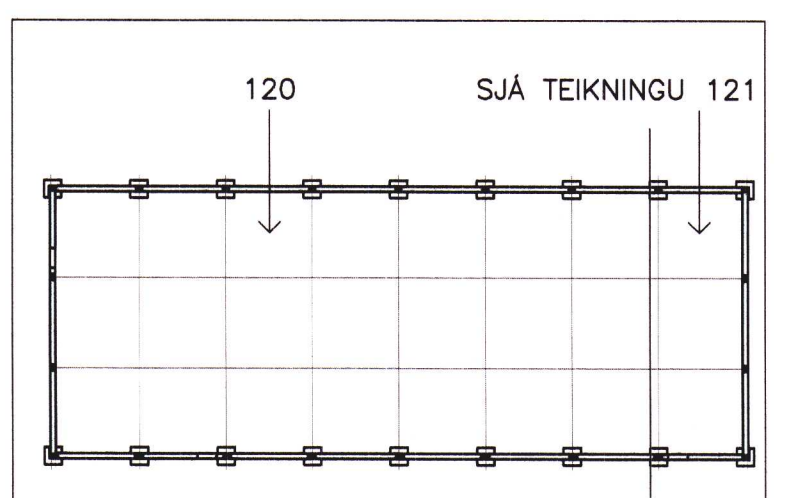


Sambýkt 28.8 2006
 Byggingarritun
 Flóahrepps

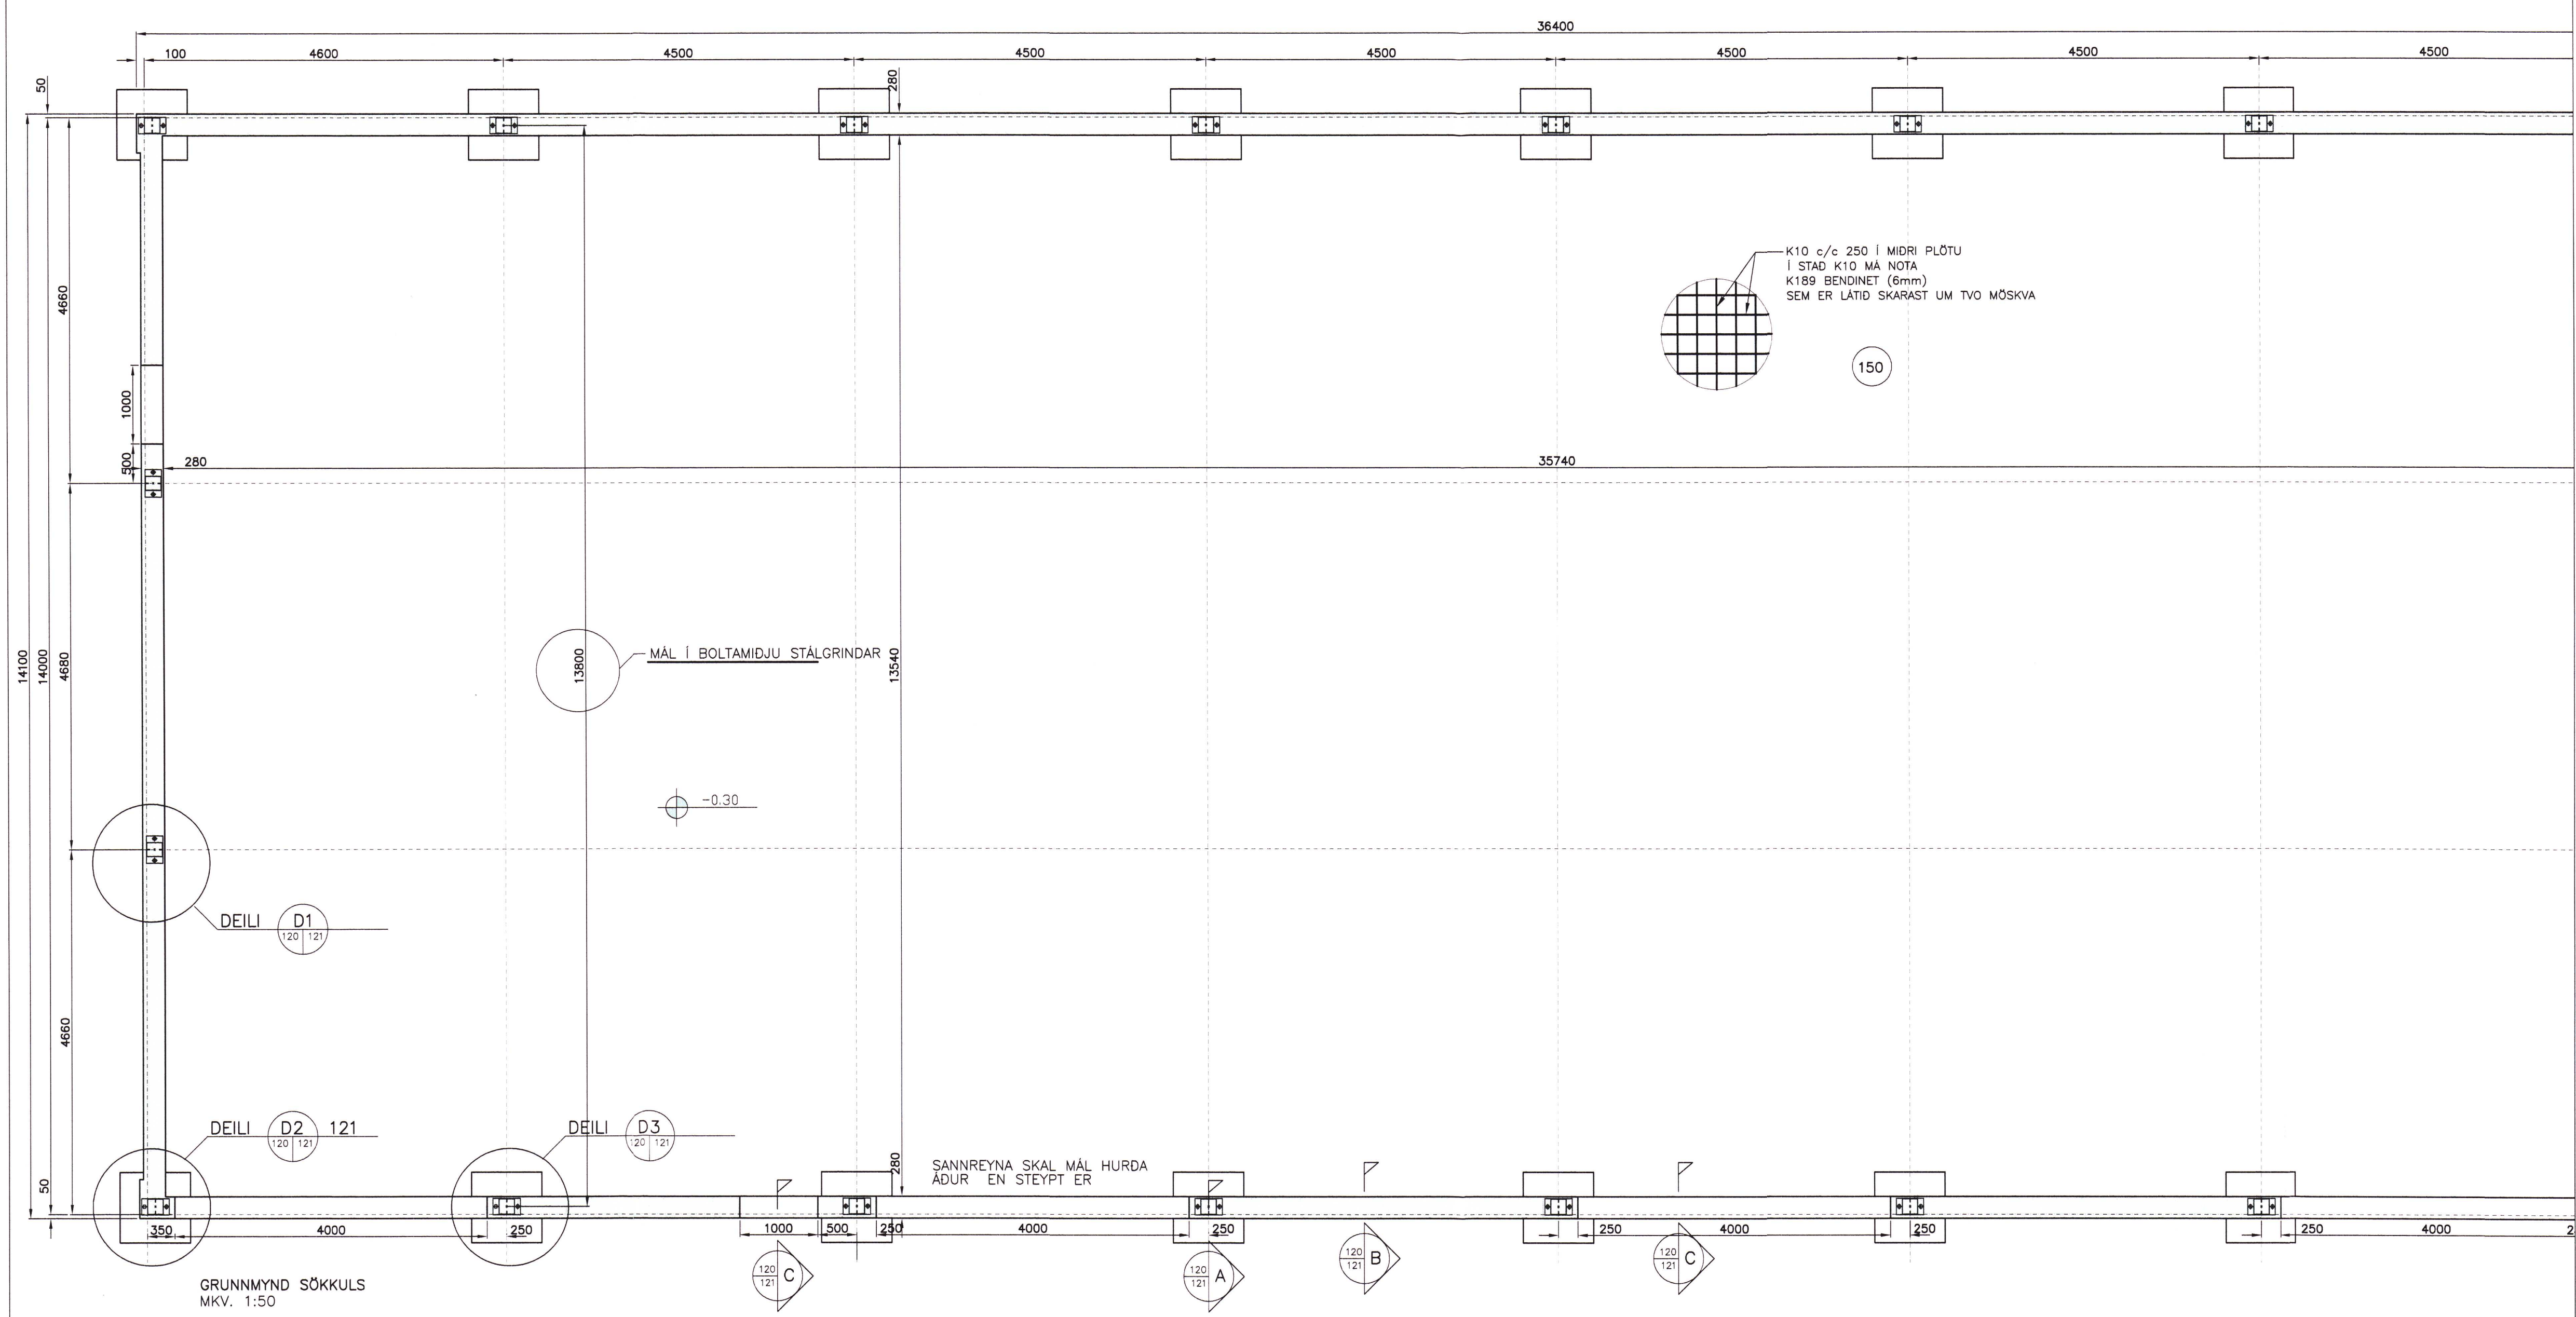

ÚTGÁFUFERLI			
ÚTGÁFA NR.	ÚTGEFIR DAGES	ÚTGEFIR AF	SKÝTINGAR
U1	04.09.2006	TET	FRUMÚTGÁFA

HEIÐARGERÐI

VERKFRÆÐISTOFA ARBORGAR ehf
 ALUSTURVEG 69 800 SELFOSS
 Sími: 490 400 FAX: 491 491
 www.arkitekturg.is verkfradistofa@arkitekturg.is

BURÐARVIRKI	MKV		
GRUNNMYND SÖKKULS	MKV 1:50		
SKÝRINGAR	MKV		
HAHAÐ	T. ELLERT TÓMASSON	TEKNAÐ	T. ELLERT TÓMASSON
VERKNUMER	06087	PROJANUMER	06087-100
ÚTGEFING	04.09.2006	SAMBÝKTI	201170-3979
TEIKNING NÚMÉR	120		