


ÚTLIT NORÐAUSTUR M 1:50

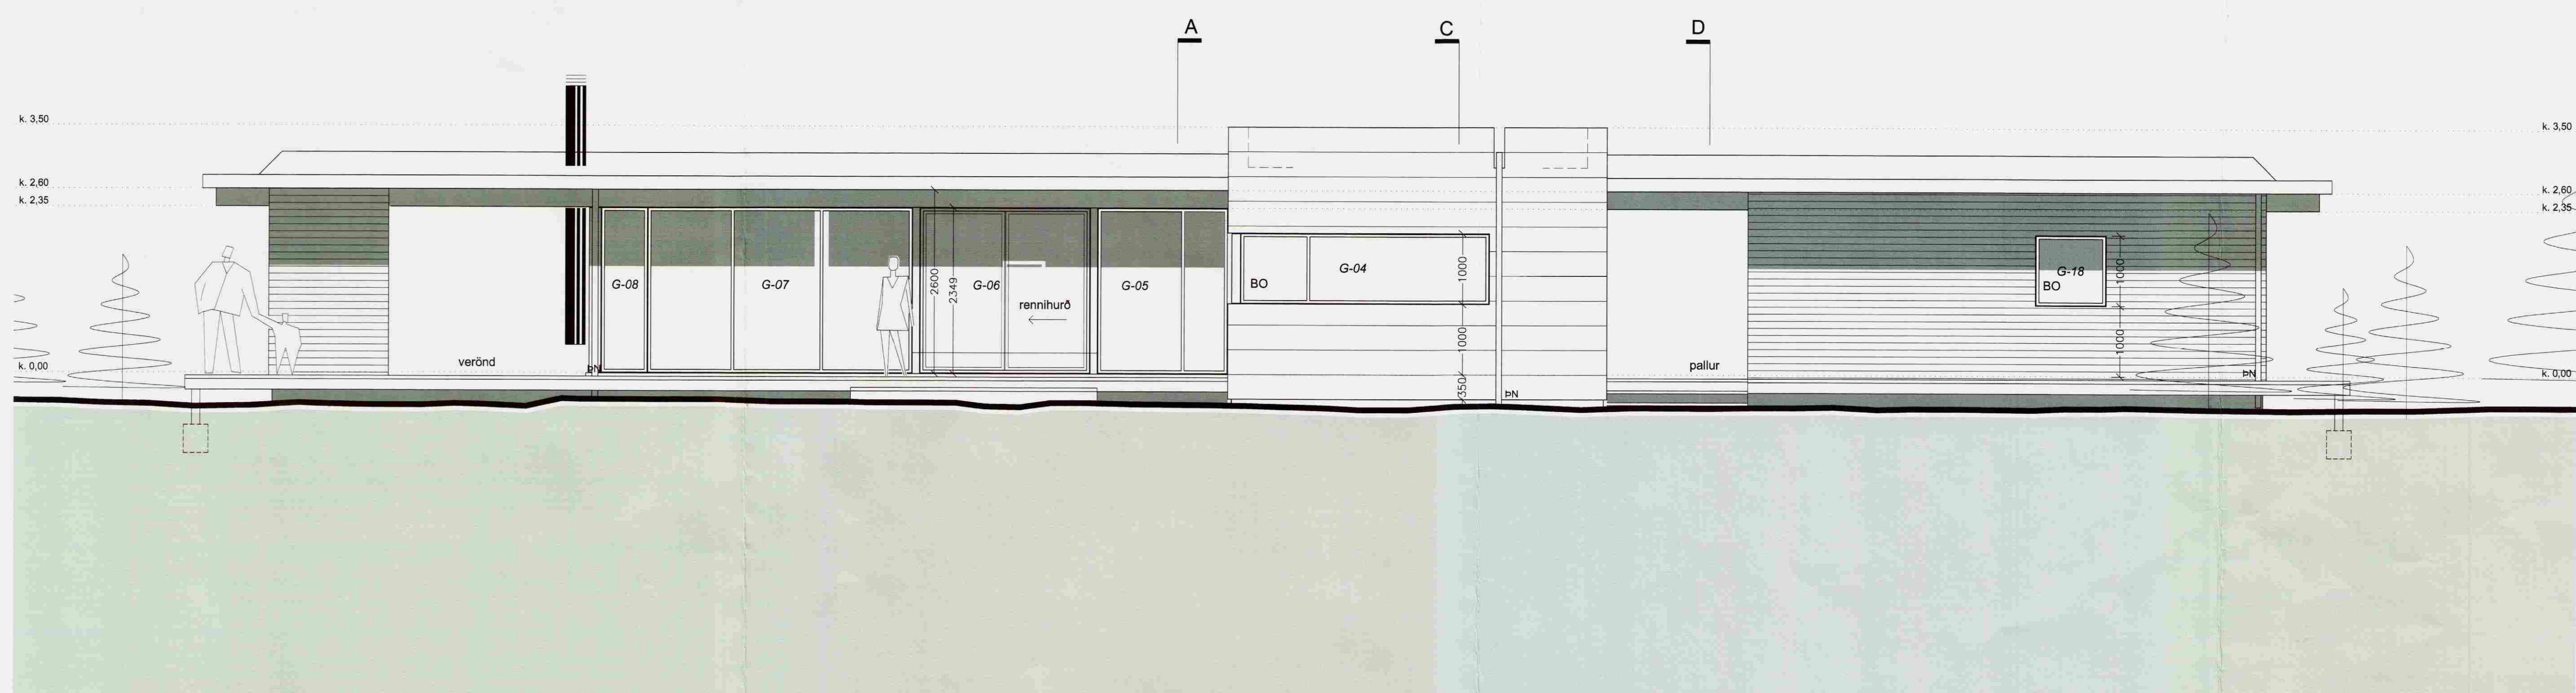

ÚTLIT SUÐAUSTUR M 1:50

Verkhelti:	Skálabrekkugata 8 Bláskógabyggð - sumarhús
Verkhliut:	útlit norðaustur og suðaustur
Teikniúmer:	1.5
Mælikvarði:	1:50
Teiknað:	RA
Yfirfarð:	
Samþykkt:	
Verknúmer:	06046
Útgáfudagur:	5. júlí 2006
Teiknistíð:	
V11-Sumarhús06046-Skálabrekkugata806046-teikn06046-adaupp06046-BF-10.07.06060	
Úprentað:	
Júl 10, 2006 - 10:01	

Hilmar Lárusson