

SKYRINGAR:

NOTADAR ERU TEIKNINGAR ADALHÖNNUDAR Í SAMRÆMI VID SAMÞYKKTA ADALUPPRÆTTI

Sveinbjörn Jónsson kt. 261254-7949

STAÐGREINIR 8719-1-98000230
LANDNÚMÉR L170117

verkkaupi: SKARPHÉDINN KJARTANSSON
kt. verkkaupa:

ENDURSKOÐUN	DAGS.	TEIKNIFYRIR.
H.		
G.		
F.		
E.		
D.		
C.		
B.		
A.		

VERKKAUPI: SKARPHÉDINN KJARTANSSON
VERKHEITI: ÖNDVERÐARNES 2, LÖÐ
EFNI: BURDARÞOL - TÍMBURGRIND


VERKFRÆÐISTOFAN*
möndull
Birkubla 8, 105, Reykjavík
Sími 982-7951, fí. 591154-1139
Búsmí 678-1211
Netfang sveinbjorn@mendull.is
SVEINBJÖRN JÓNSSON
83ygqmg@verkfrasoingur

TEIKN: 2294-13
YFIRFARID


VERK NR: 13
BLAD NR: S-300

DAGS. ÚTGAFU: 29. NOV., 2021
KENNITALA ÚTGEFANDA: 261254-7949
STÆRD: A1
ENDURSK.:


ÁRITUN ADALHÖNNUDAR

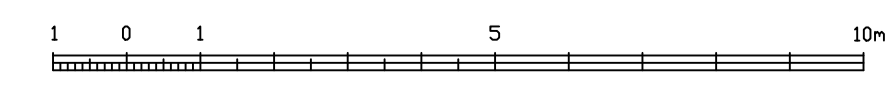


Teikning þessi er gefin út af undirrituðum fyrir hönd eignaða höfundaréttur.
Teikninguna má ekki afrita með neinu hætti, sé hluta til eða í heild án skriflegs leyfis höfundar.

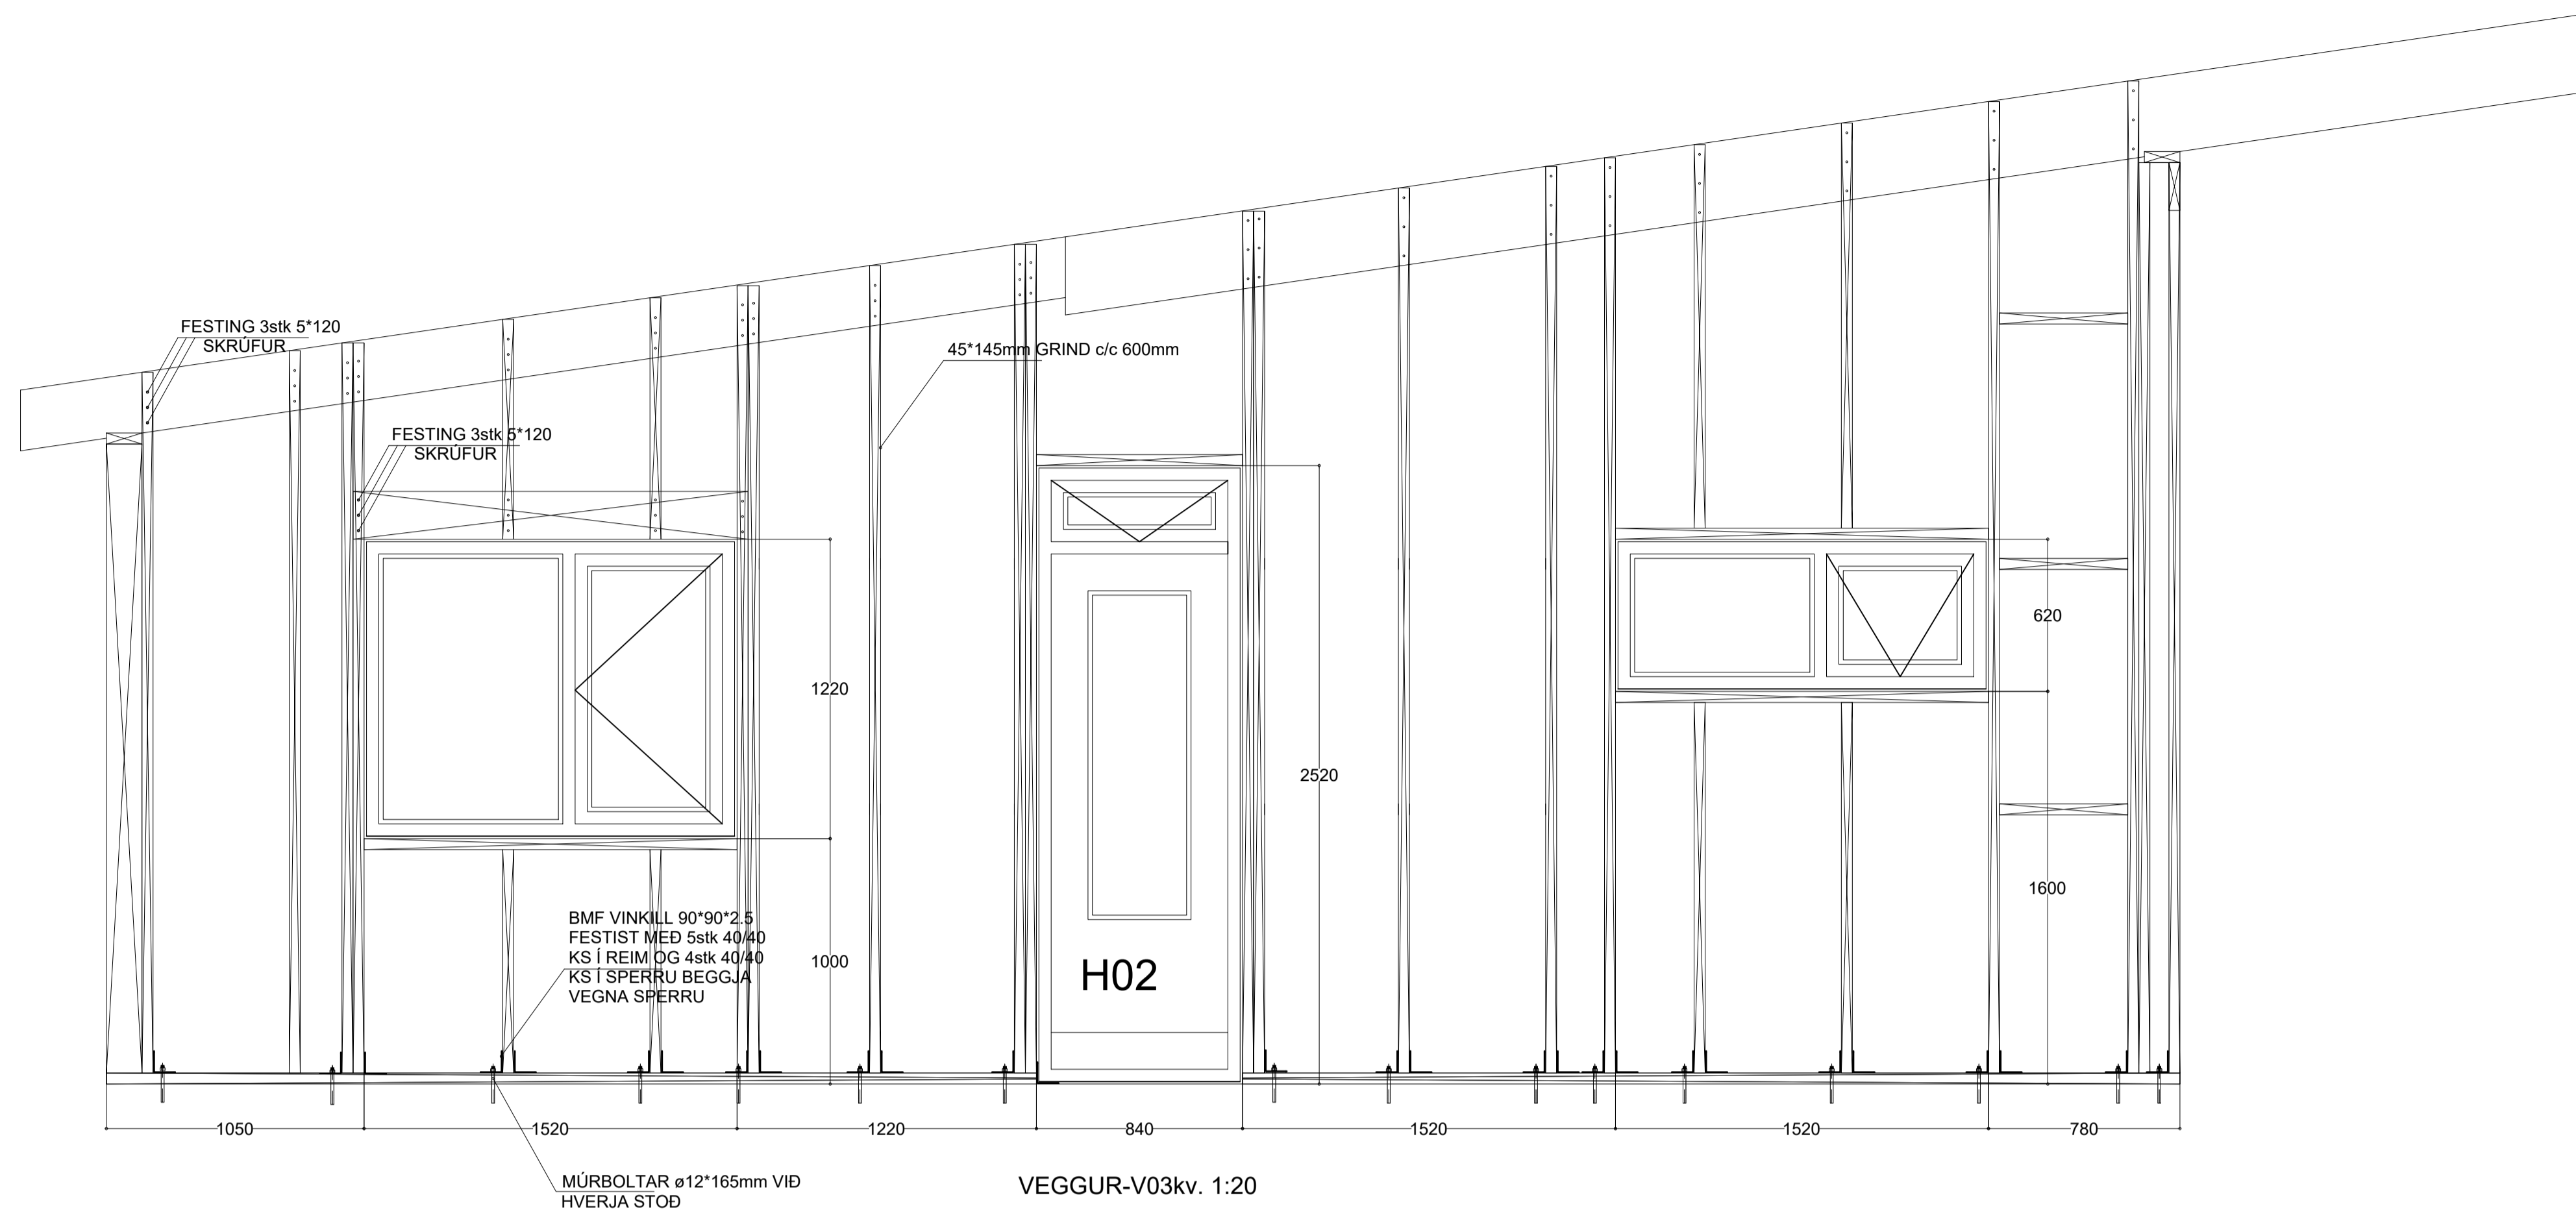

VEGGUR-V03kv. 1:20

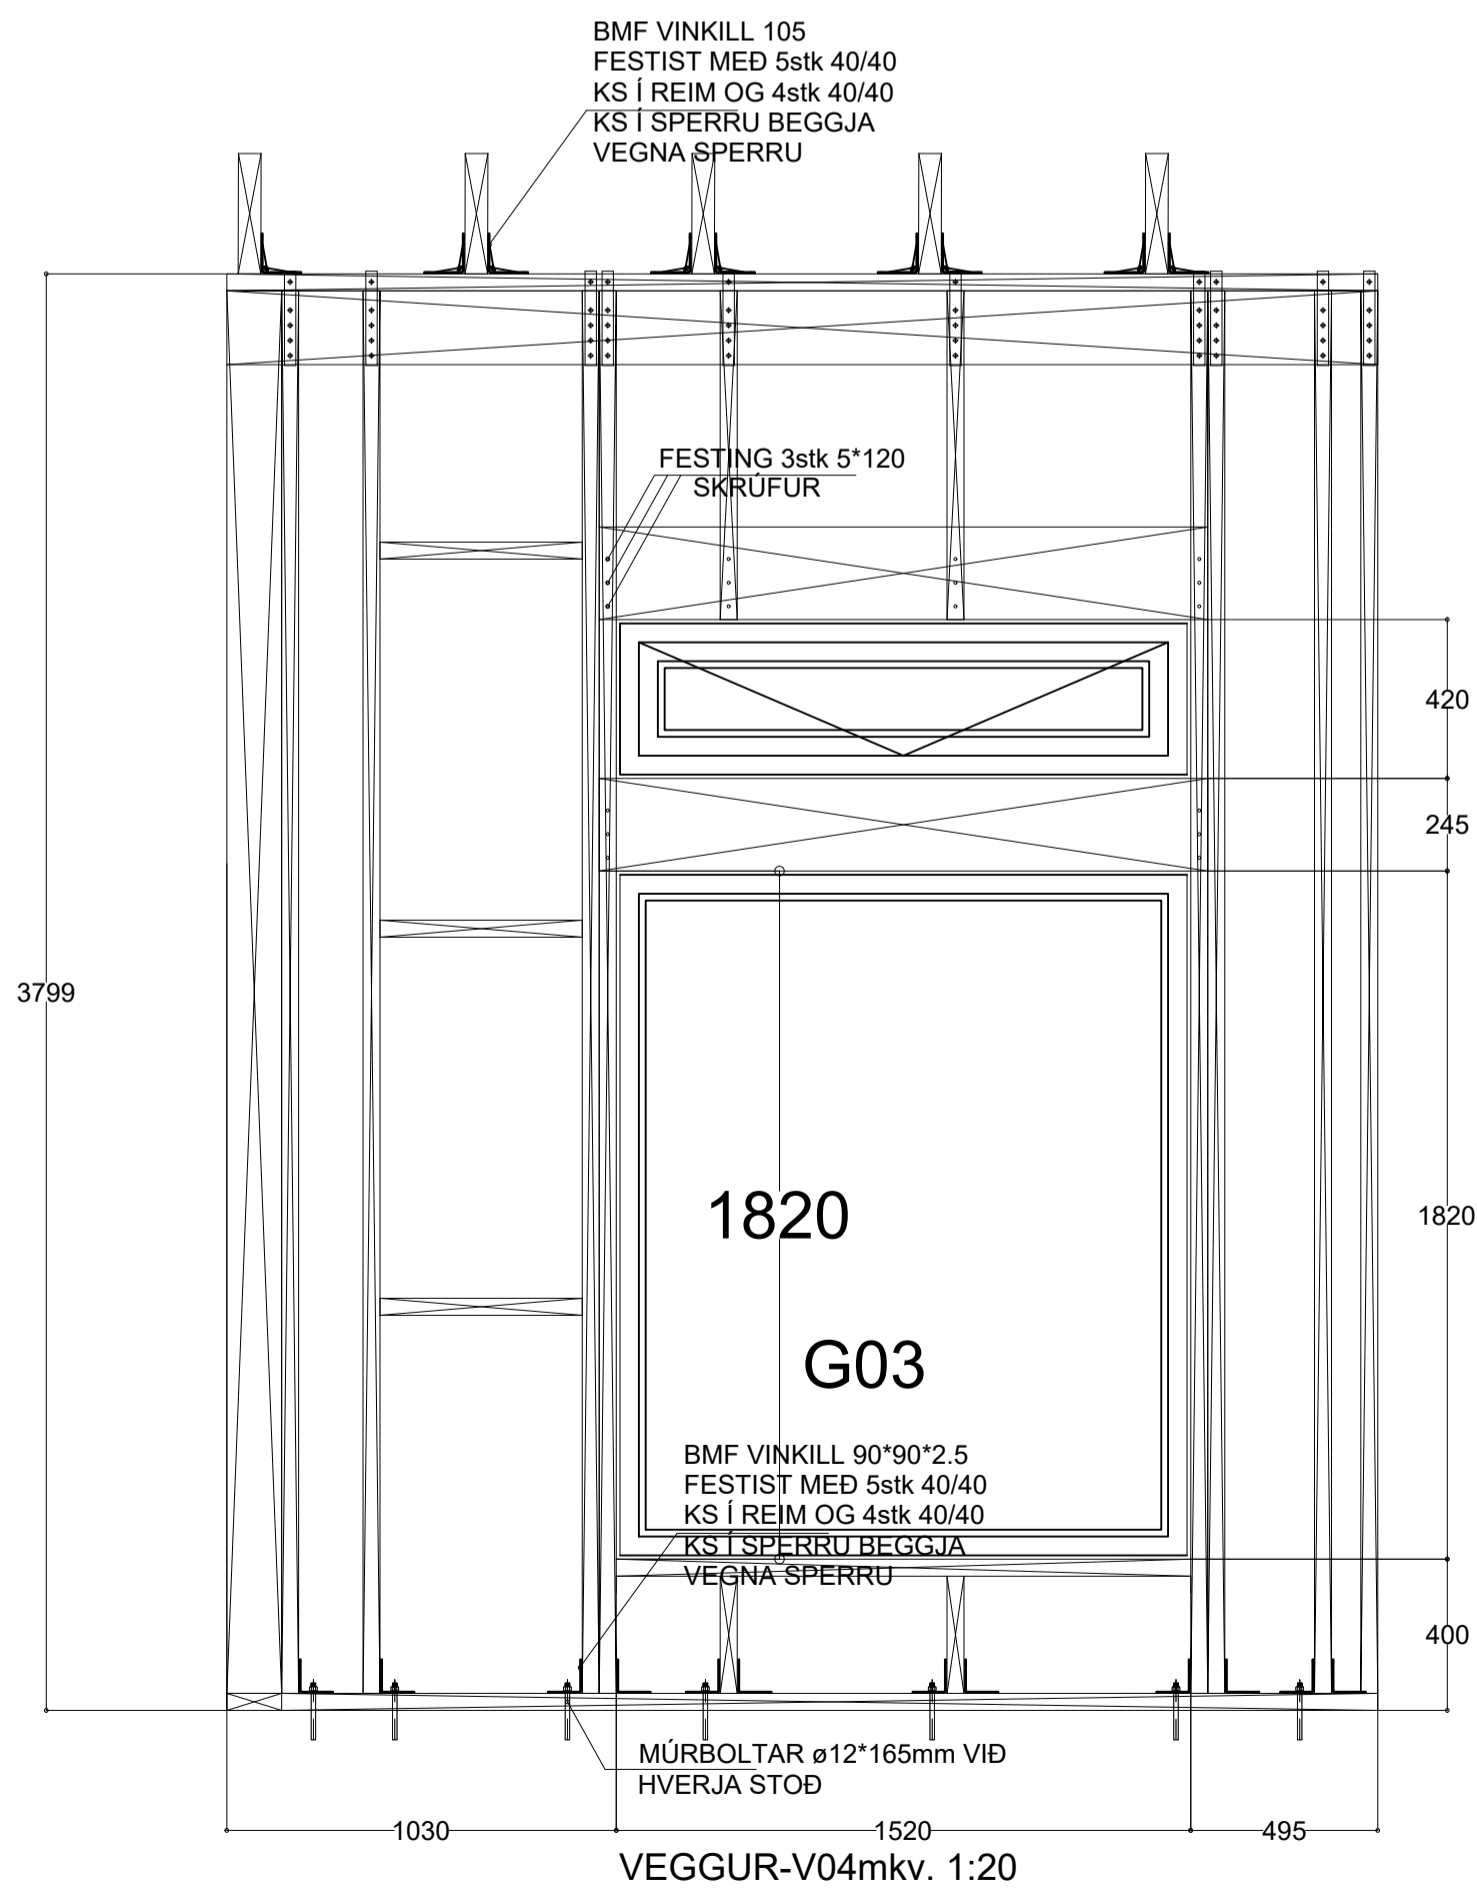

VEGGUR-V04mkv. 1:20

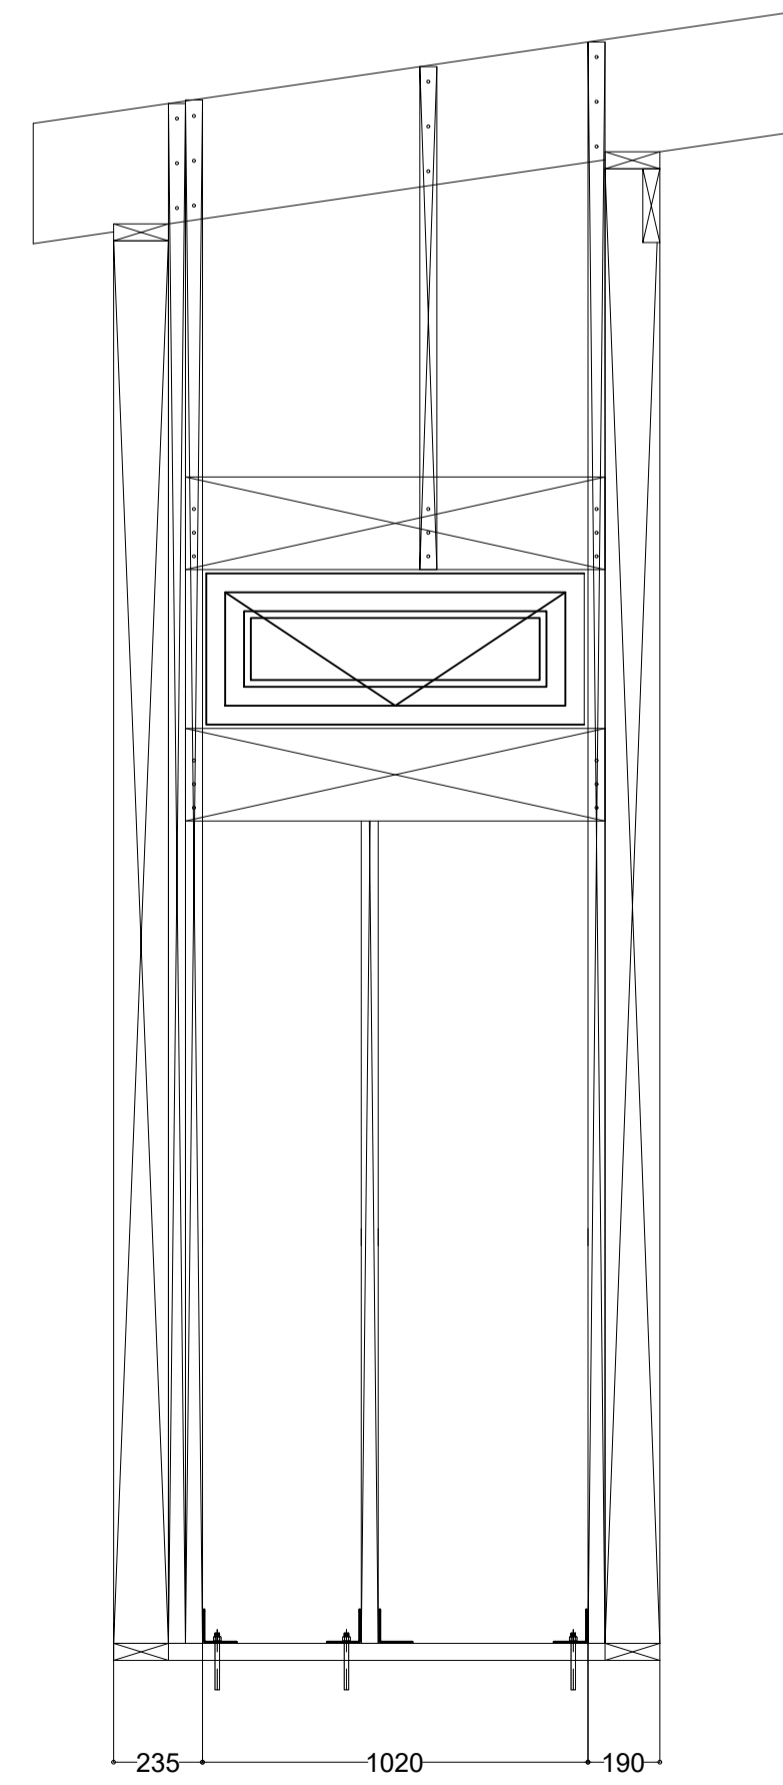

VEGGUR-V05 mkv. 1:20

SKYRINGAR:


NOTADAR ERU TEIKNINGAR ADALHÖNNUDAR
Í SAMRÆMI VID SAMÞYKKTA ADALUPPRÐJETTI


Sveinbjörn Jónsson kt. 261254-7949

STAÐGREINIR 8719-1-98000230
LANDNÚMER L170117




verkkaupi: SKARPHÉDINN KJARTANSSON
kt. verkkaupa:

ENDURSKOÐUN	DAGS.	TEIKN/YFIRF.
H.		
G.		
F.		
E.		
D.		
C.		
B.		
A.		

VERKKAUPI SKARPHÉDINN KJARTANSSON		TEIKN 2294-13	
VERKHEITI ÖNDVERÐARNES 2, LÓÐ		YFIRFARID	
EFNI BURDARÞOL - TIMBURGRIND		VERK NR/BLAD NR 13 S-301	
 <small>Birkubata, 8, 105, Reykjavík Sími 592-7951, fí. 591154-1139 Búsmí 578-1211 Netfang sveinbjorn@mondull.is SVEINBJÖRN JÓNSSON 83ygqmg@verkefnaoingur</small>		<small>DAGS. ÚTGAFU 29. NOV., 2021</small>	
<small>KENNITALA ÚTGEFANDA 261254-7949</small>		<small>STÆRD A1</small>	
<small>ENDURSK. A1</small>		<small>ADALHÖNNUDAR</small>	

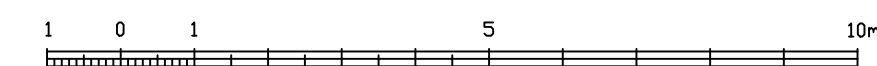

Teikning þessi er gefin út af undirrituðum fyrir hönd eignaða höfundaréttar.
Teikninguna má ekki afrita með neinum hætti, að hluta til eða í heild án skriflegs leyfis höfundar.

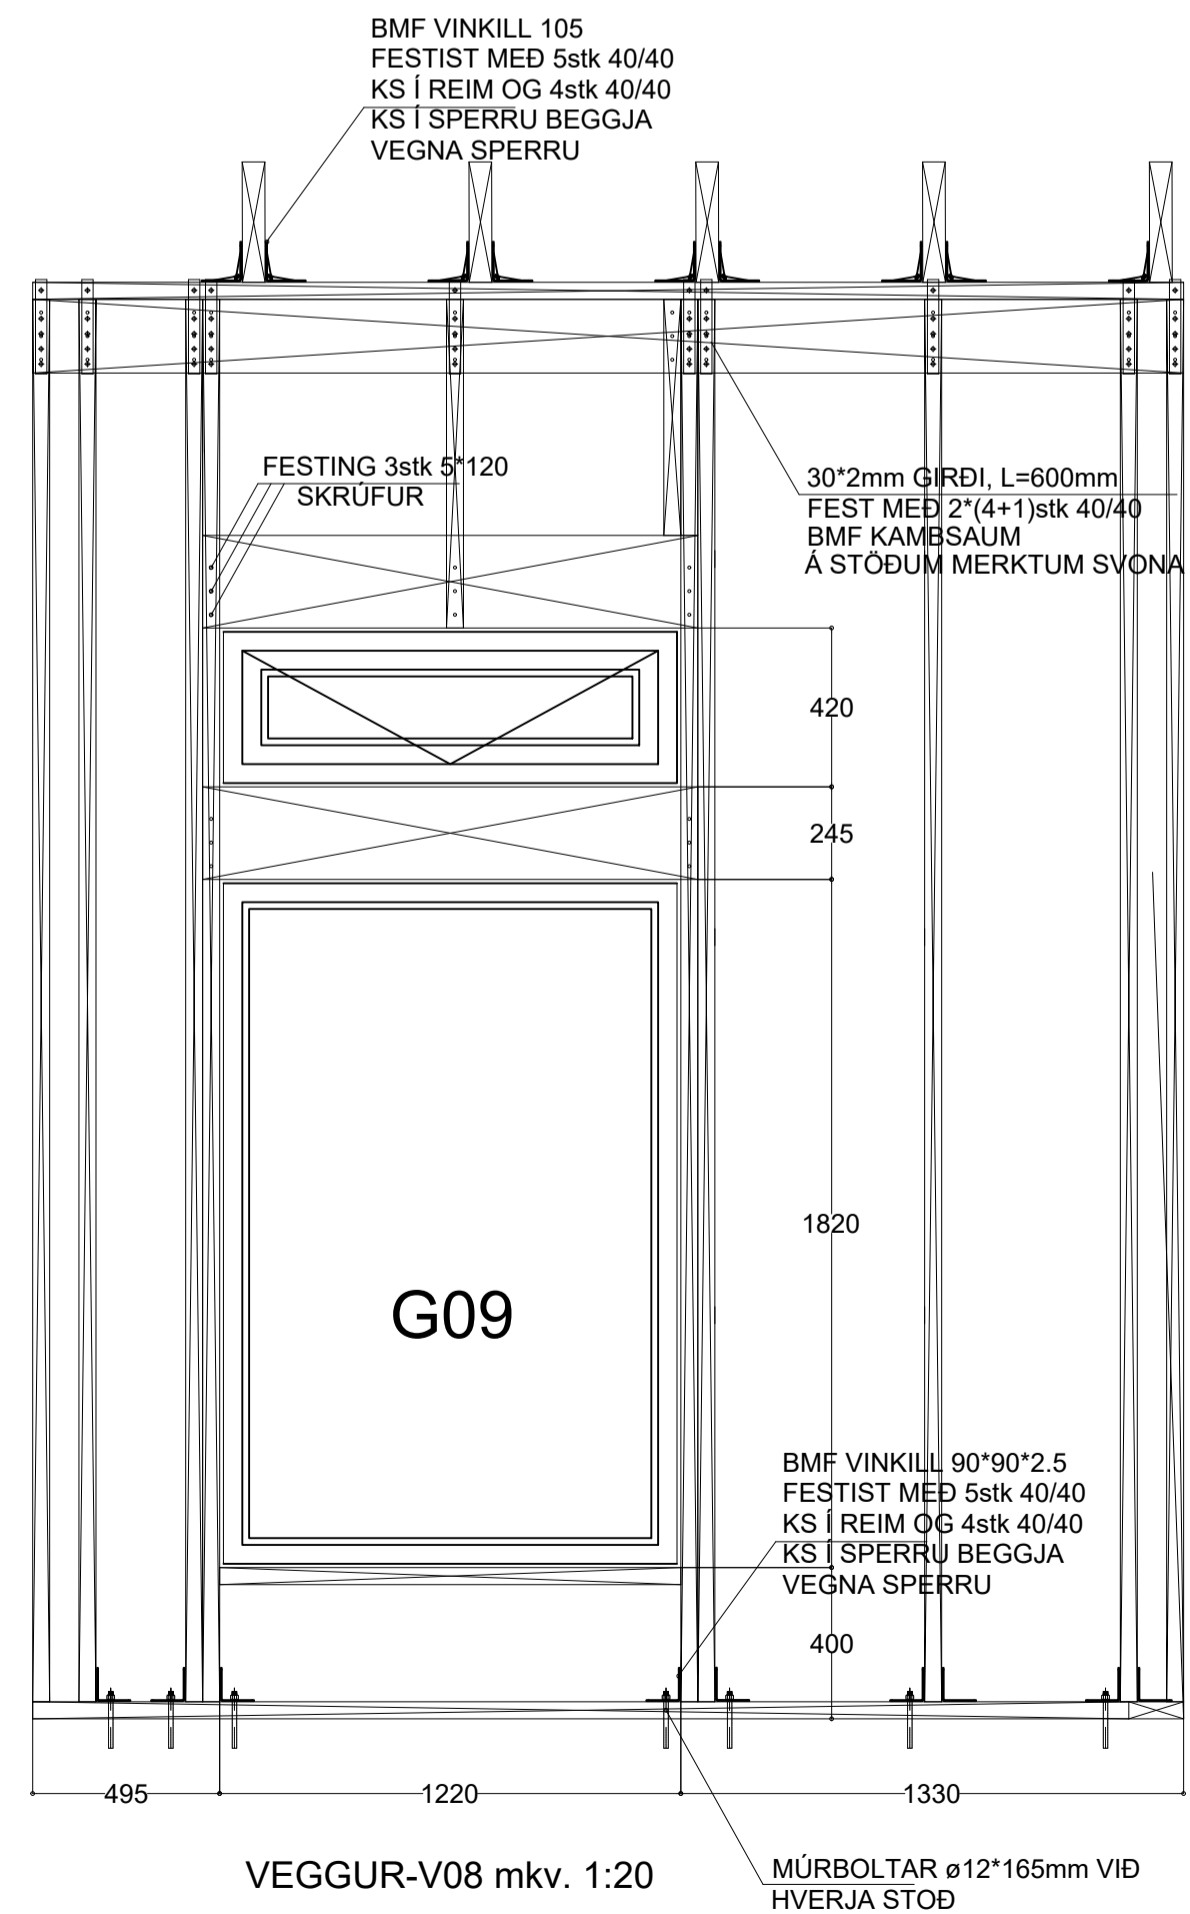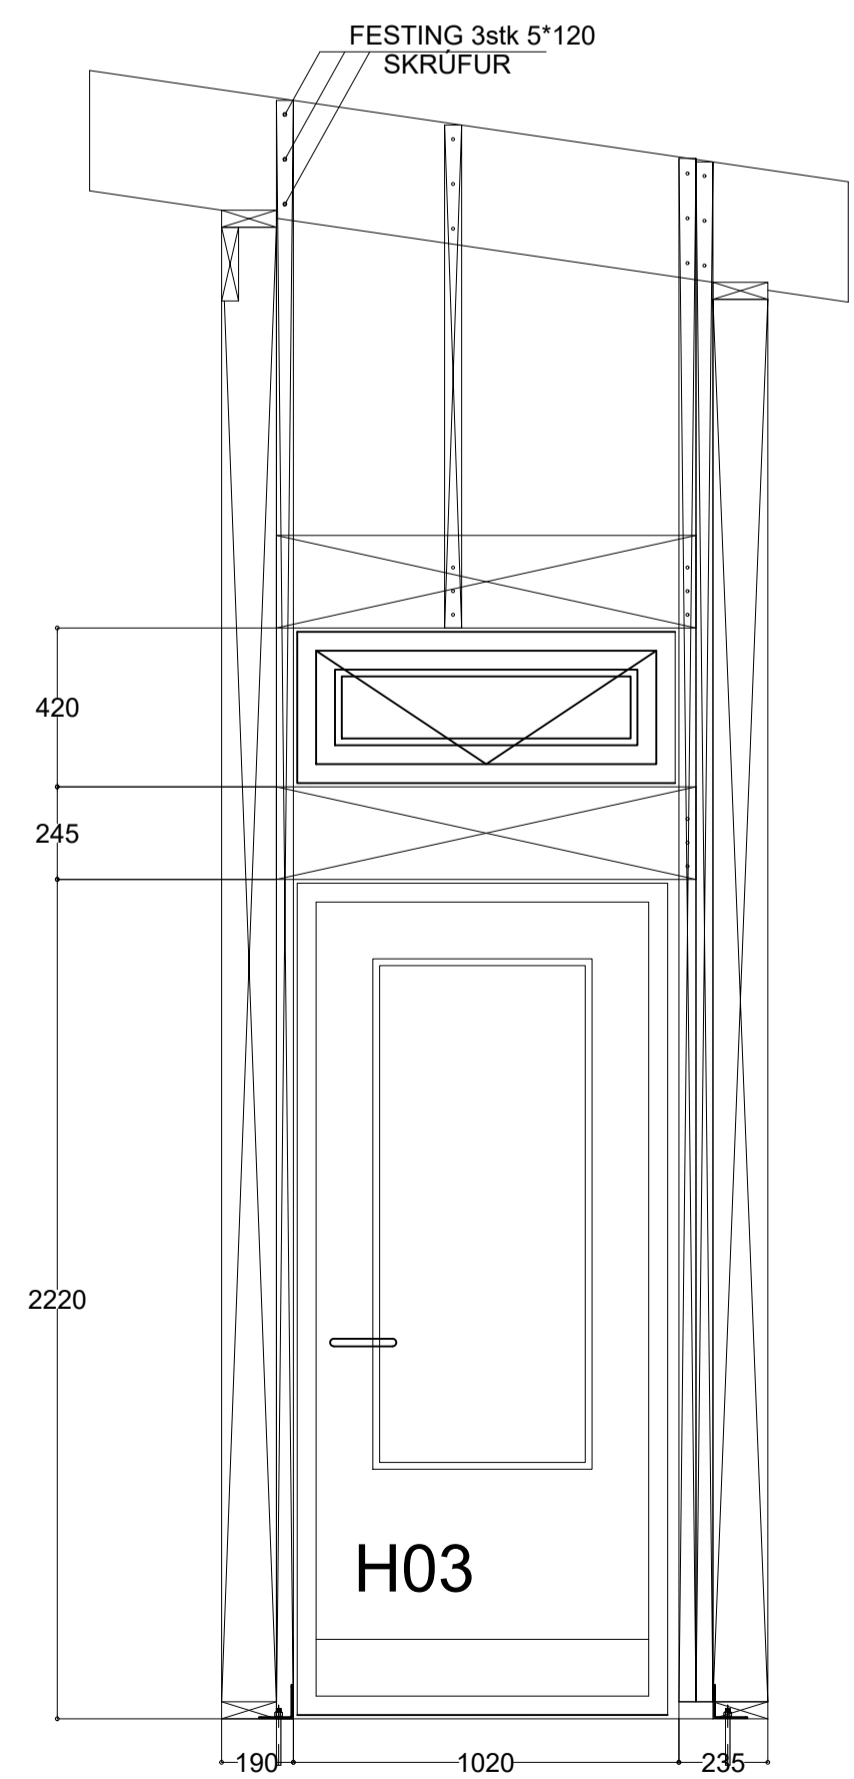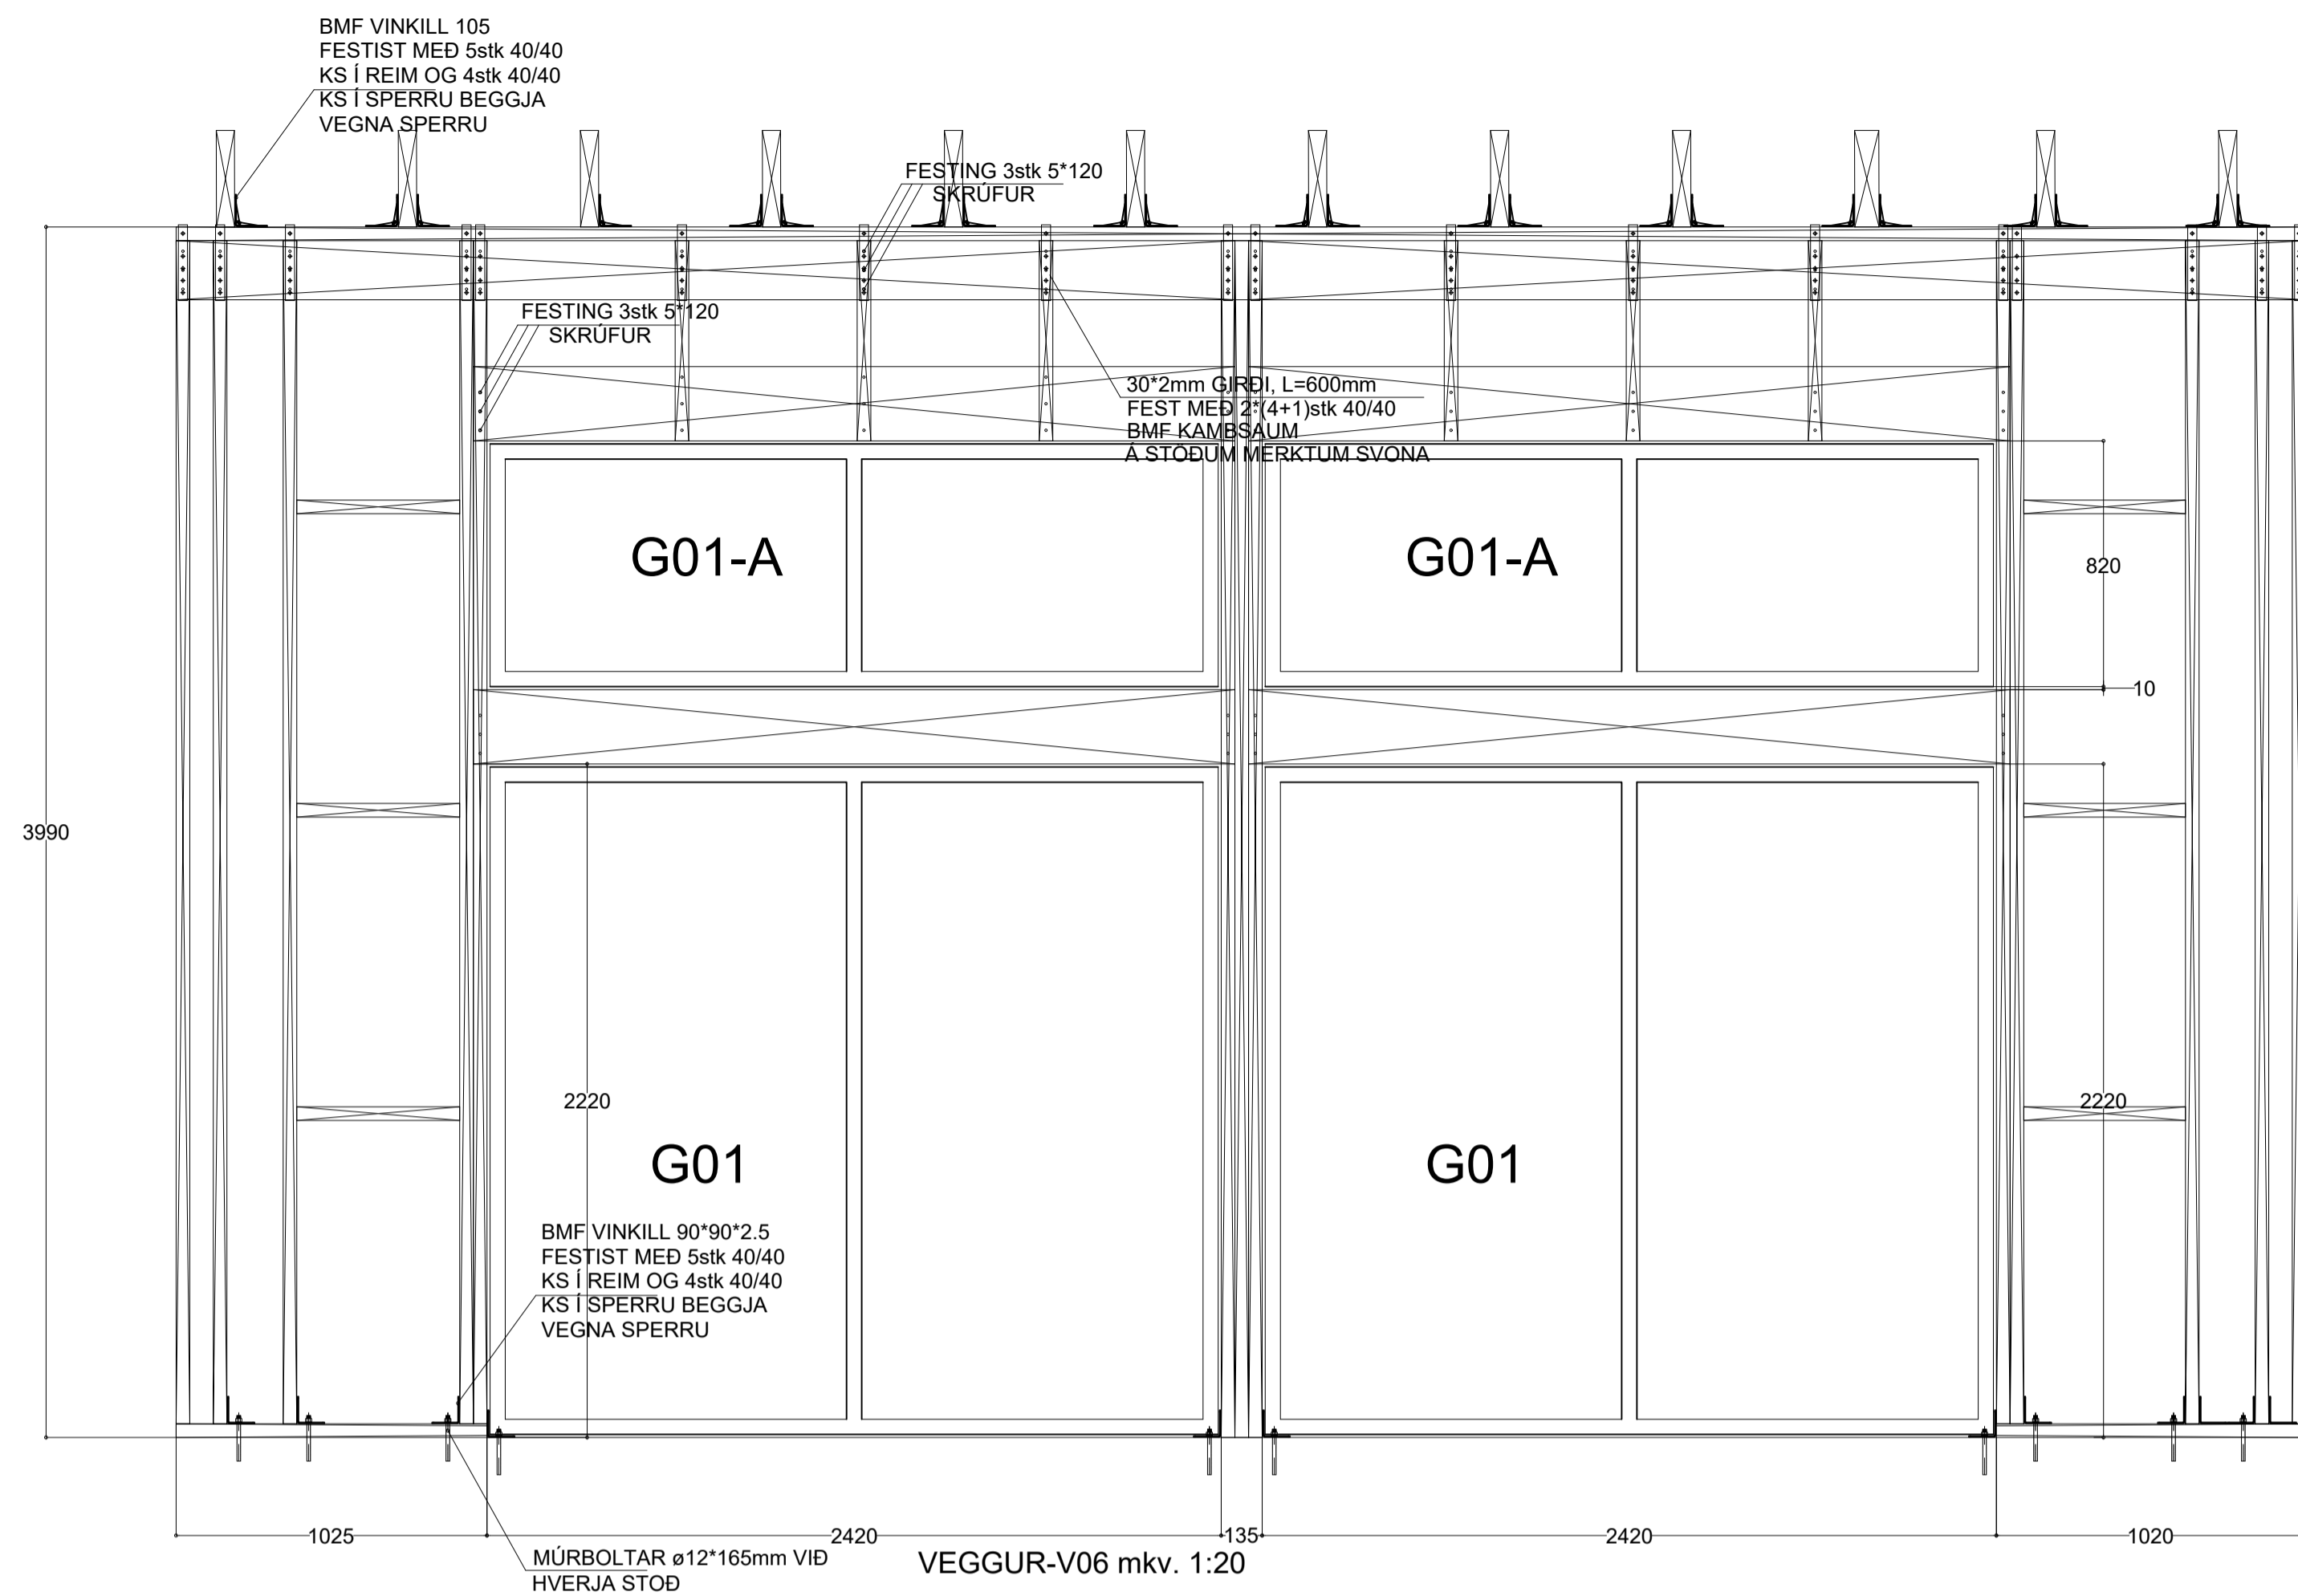

SKYRNINGAR:

NOTADAR ERU TEIKNINGAR ADALHÖNNUDAR
Í SAMRÆMI VID SAMÞYKKTA ADALUPPRÆTTI


Sveinbjörn Jónsson kt. 261254-7949

STAÐGREINIR 8719-1-98000230
LANDNÚMÉR L170117


verkkaupi: SKARPHÉDINN KJARTANSSON
kt. verkkaupa:

ENDURSKOÐUN	DAGS.	TEIKNIFYRIR.
H.		
G.		
F.		
E.		
D.		
C.		
B.		
A.		

VERKKAUPI SKARPHÉDINN KJARTANSSON		TEIKN 2294-13	
VERKHEITI ÖNDVERÐARNES 2, LÖÐ		YFIRFARID	
EFNI BURDARÞOL - TIMBURGRIND		VERK NR/BLAD NR 13 S-302	
<p>VERKFRÆÐISTOFAN möndull Birkubata 8, 105 Reykjavík Sími 982-7951, fí. 591154-1139 Búkm 078-1211 Netfang sveinbjorn@mوندull.is SVEINBJÖRN JÓNSSON 83ygqngavestfraso0ingur</p>		DAGS. ÚTGAFU 29. NOV., 2021	
KENNITALA ÚTGEFANDA 261254-7949		STÆÐ A1	ENDURSK. A1
ÆRITUN ADALHÖNNUDAR			

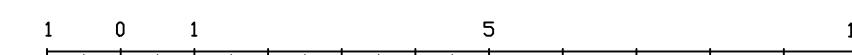

Teikning þessi er gefin út af undirrituðum fyrir hönd eignaða höfundaréttar.
Teikninguna ná ekki aþrifa með neinum hætti, að hluta til eða í heild án skriflegs leyfis höfundar.

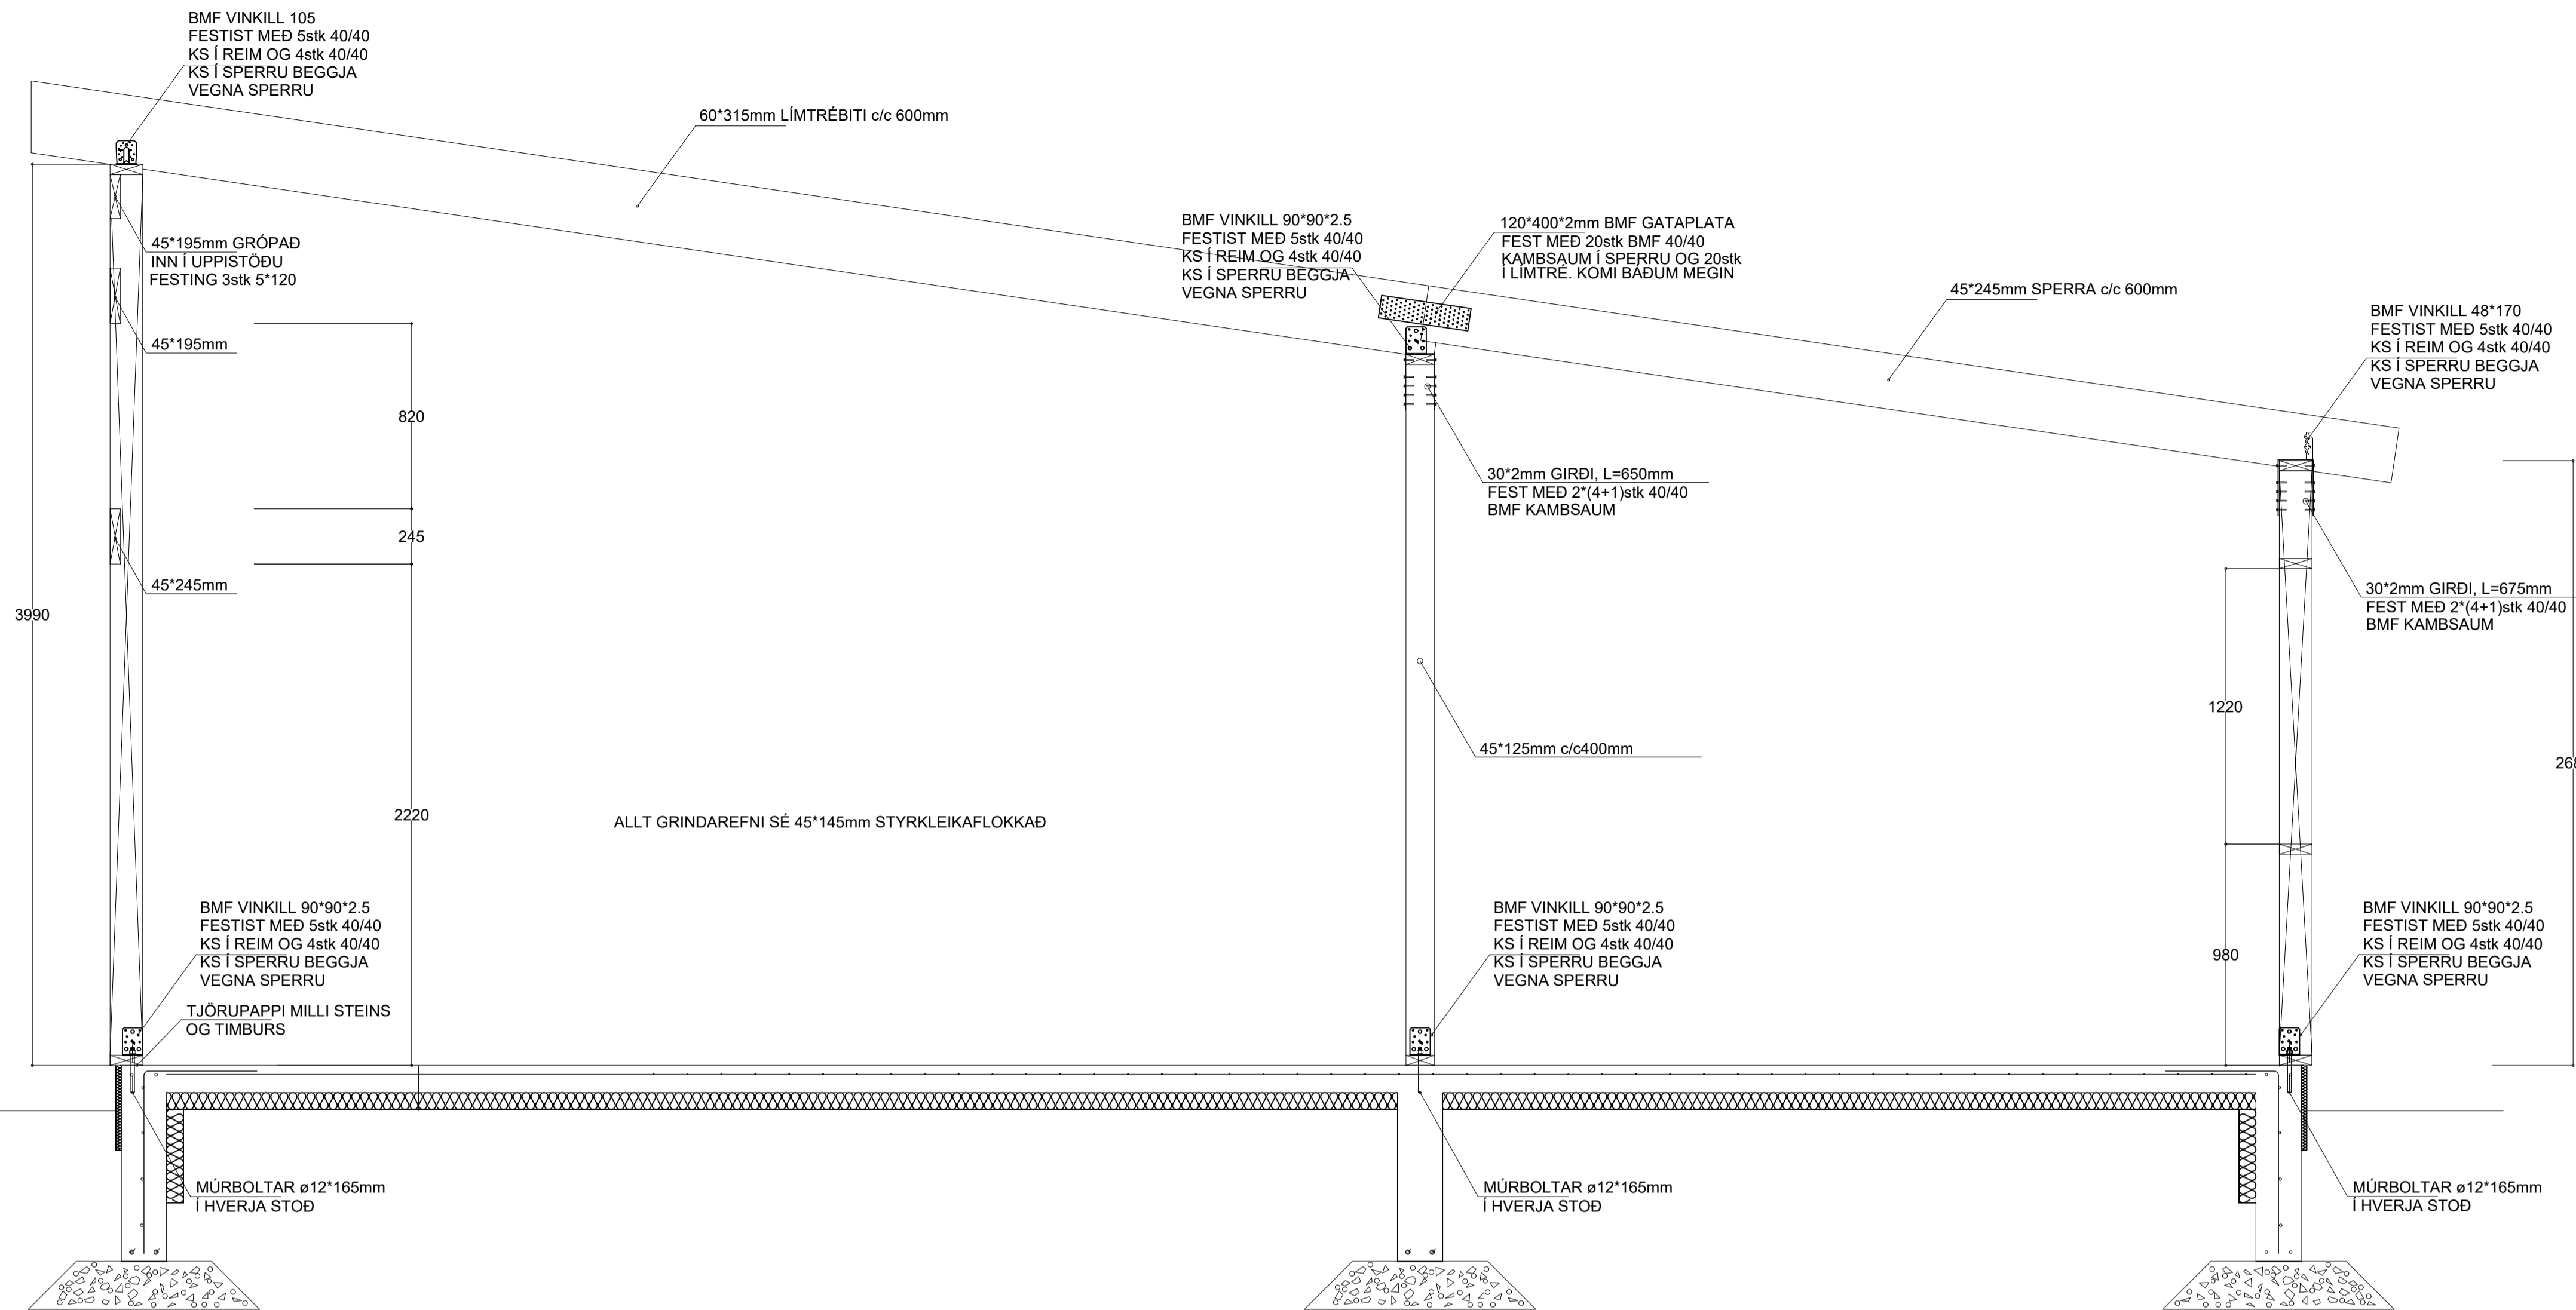

SNEIÐING B - mkv. 1:20

SKÝRINGAR

ALLT EFNÍ Í ÞAKGRIND SÉ 50*225 SÉ ANNAD EKKI TILGREINT
 ALLT EFNÍ Í BURÐARGRIND SÉ 50*125 SÉ ANNAD EKKI TILGREINT
 TIMBURGÆÐI SÉU T20
 ALLAR MÁLSETNINGAR SÉU BORNAR SAMAN
 VIÐ TEIKNINGAR ARKITEKTS
 ÞAKVIRKI ER REIKNAD FYRIR ÁLAG 2KN/m2

NIDURBEYGJA REIKNUD 1/300 max
 TIMBUR SEM LEGGST AÐ STEYPU SKAL FÚAVARID
 ALLAR FESTINGAR OG BOLTAR SKAL VERA HEIT
 GALVANISERAÐ
 KAMBSAUMUR SÉ AF GERÐ BMF EDA SAMBÆRILEGT
 ÞAR SEM TIMBUR LEGGST AÐ STEYPTUM FLETI
 SKAL SETJA ÞREFALT LAG AF TJÖRUPAPPA MILLI
 STEYPTS FLATAR OG TIMBURS

FRÁGANGUR LOFTUNAR ÞAKS SÉ Í SAMRÆMI VIÐ TEIKNINGAR
 ARKITEKTS

ALLAR MÁLSETNINGAR SÉU BORNAR SAMAN VIÐ TEIKNINGAR
 ARKITEKTS OG ERU ÞÆR RÁÐANDI
 ALLAR FESTINGAR OG SAUMUR SÉ GALVANHÚÐAÐ
 FRÁGANGUR SPERRUENDA SÉ SAMKVÆMT TEIKNINGUM
 ARKITEKTS

TRÉVERK

GÆÐAFLOKKUR LÍMTRÉS ER L 40.
 AÐRIR BURÐARVIÐIR ERU ÚR HÚSPURRU EFNÍ Í FLOKKI T1

ALLIR FESTIHLUTIR ÚR JÁRNI SKULU HEITGALVAN-
 HÚÐADIR, NEMA ANNARS SÉ GETIÐ
 ÞAR SEM TRÉ LEGGST AÐ STEINSTEYPU, KOMI
 ASFALTPAPPI MILLI TRÉS OG STEINS

FÚAVERJA SKAL SPERRUENDA OG ÞÁ HLUTA TRÉS,
 SEM STEYPAST INN EDA LEGGJAST AÐ STEYPU, MEÐ
 C-TOX EDA SAMBÆRILEGU EFNÍ, TVÆR UMFERÐIR

UNDIR BOLTAHAUSA OG RÆR, SEM HERDAST AÐ TRÉ,
 KOMI SKÍFUR MEÐ KANTLENGD 3 x d OG ÞYKKT 0,3 x d

UM MEÐFERÐ TIMBURS OG SMÍÐAVINNU GILDIR ÍST-413
 SPERRUR ERU 50*200mm, STYRKLEIKAFLOKKUR K18 SKV
 ÍST.DS.413
 RAKAFLOKKUR IU

Í SMÍÐAVID SKAL BORA FYRIR ÖLLUM SKRÚFUM 5mm OG
 STÆRRI MEÐ BOR SEM ER 0,9*KJARNAPVERMÁL SKRÚFU

OFAN Á SPERRUR KEMUR 9mm ÚTIGIFS, FEST Á HEFDBUNDINN
 HÁTT. LANGSAMSKYEYTI SÉU Á SPERRUM EN ÞVERSAMSKYEYTI
 SKULI KITTUÐ MEÐ SAMÞYKKTU KÍTTI.

OFAN Á ÚTIGIFS KEMUR 35*50mm LEKTUR SEM LIGGJA BEINT
 OFAN Á SPERRUM OG SÉU ÞÆR SKRÚFADAR MEÐ 6/125
 UNDIRSINKUÐUM HEITGALVANHÚDUÐUM SKRÚFUM c/c 300mm

OFAN Á LEKTUR KEMUR 18mm VATNSVARINN KROSSVIÐUR.
 SAMSKYEYTI SÉU Á LEKTUM EN ÞVERSAMSKYEYTI KITTUÐ.
 KROSSVIÐUR SÉ SKRÚFADUR MEÐ 5/50 HEITGALVANHÚDUÐUM
 UNDIRSINKUÐUM SKRÚFUM c/c 250mm

BURÐARVIRKI HÚSSINS ER ÚR 50*125mm SMÍÐAVID, STYRK-
 LEIKAFLOKKUR K18 SKV. ÍST.DS.413. RAKAFLOKKUR I

LÍMTRÉ SÉ Í SAMRÆMI VIÐ ÍST.DS.413, STYRKLEIKAFLOKKUR L40

ALLUR SAUMUR, SKRÚFUR OG AÐRAR MEKANISKAR FESTINGAR
 SÉU HEITGALVANHÚÐAÐAR

SKÝRINGAR:

NOTADAR ERU TEIKNINGAR AÐALHÖNNUÐAR
 Í SAMRÆMI VIÐ SAMÞYKKT AÐALUPPRÐÆTTI


Sveinbjörn Jónsson kt. 261254-7949

STAÐGREINIR 8719-1-98000230
 LANDNÚMER L170117


verkkaupi: SKARPHÉDINN KJARTANSSON
 kt. verkkaupa:

ENDURSKOÐUN	DAGS.	TEIKNIFYRIR.
H.		
G.		
F.		
E.		
D.		
C.		
B.		
A.		

VERKKAUPI		SKARPHÉDINN KJARTANSSON	
VERKHEITI		ÖNDVERÐARNES 2, LÖÐ	
EFNI		BURÐARÞOL - TIMBURGRIND	
VERKFRÆÐISTOFAN*		TEIKN	2294-13
		YFIRFARID	
<small>Birkublaði 8, 105 Reykjavík Sími 592-7951, fí. 591-54-1139 Búkm 578-1211 hefang.sveinbjorn@mondull.is SVEINBJORN.JONSSON 83vgdrga@verkfraedistofan.is</small>		VERK NR	BLAD NR
DAGS. ÚTGAFU		29. NOV., 2021	13
KENNITALA ÚTGEFANDA		261254-7949	S-303
STÆRÐ		1	ENDURSK.
ÁRITUN AÐALHÖNNUÐAR			

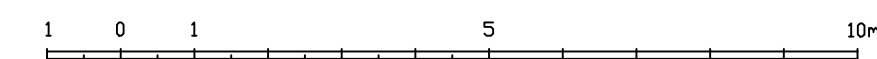

Teikning þessi er gefin út af undirrituðum fyrir hönd eiganda höfundaréttar.
 Teikninguna ná ekki arita með neinum hætti, að hluta til eða í heild án skriflegs leyfis höfundar.

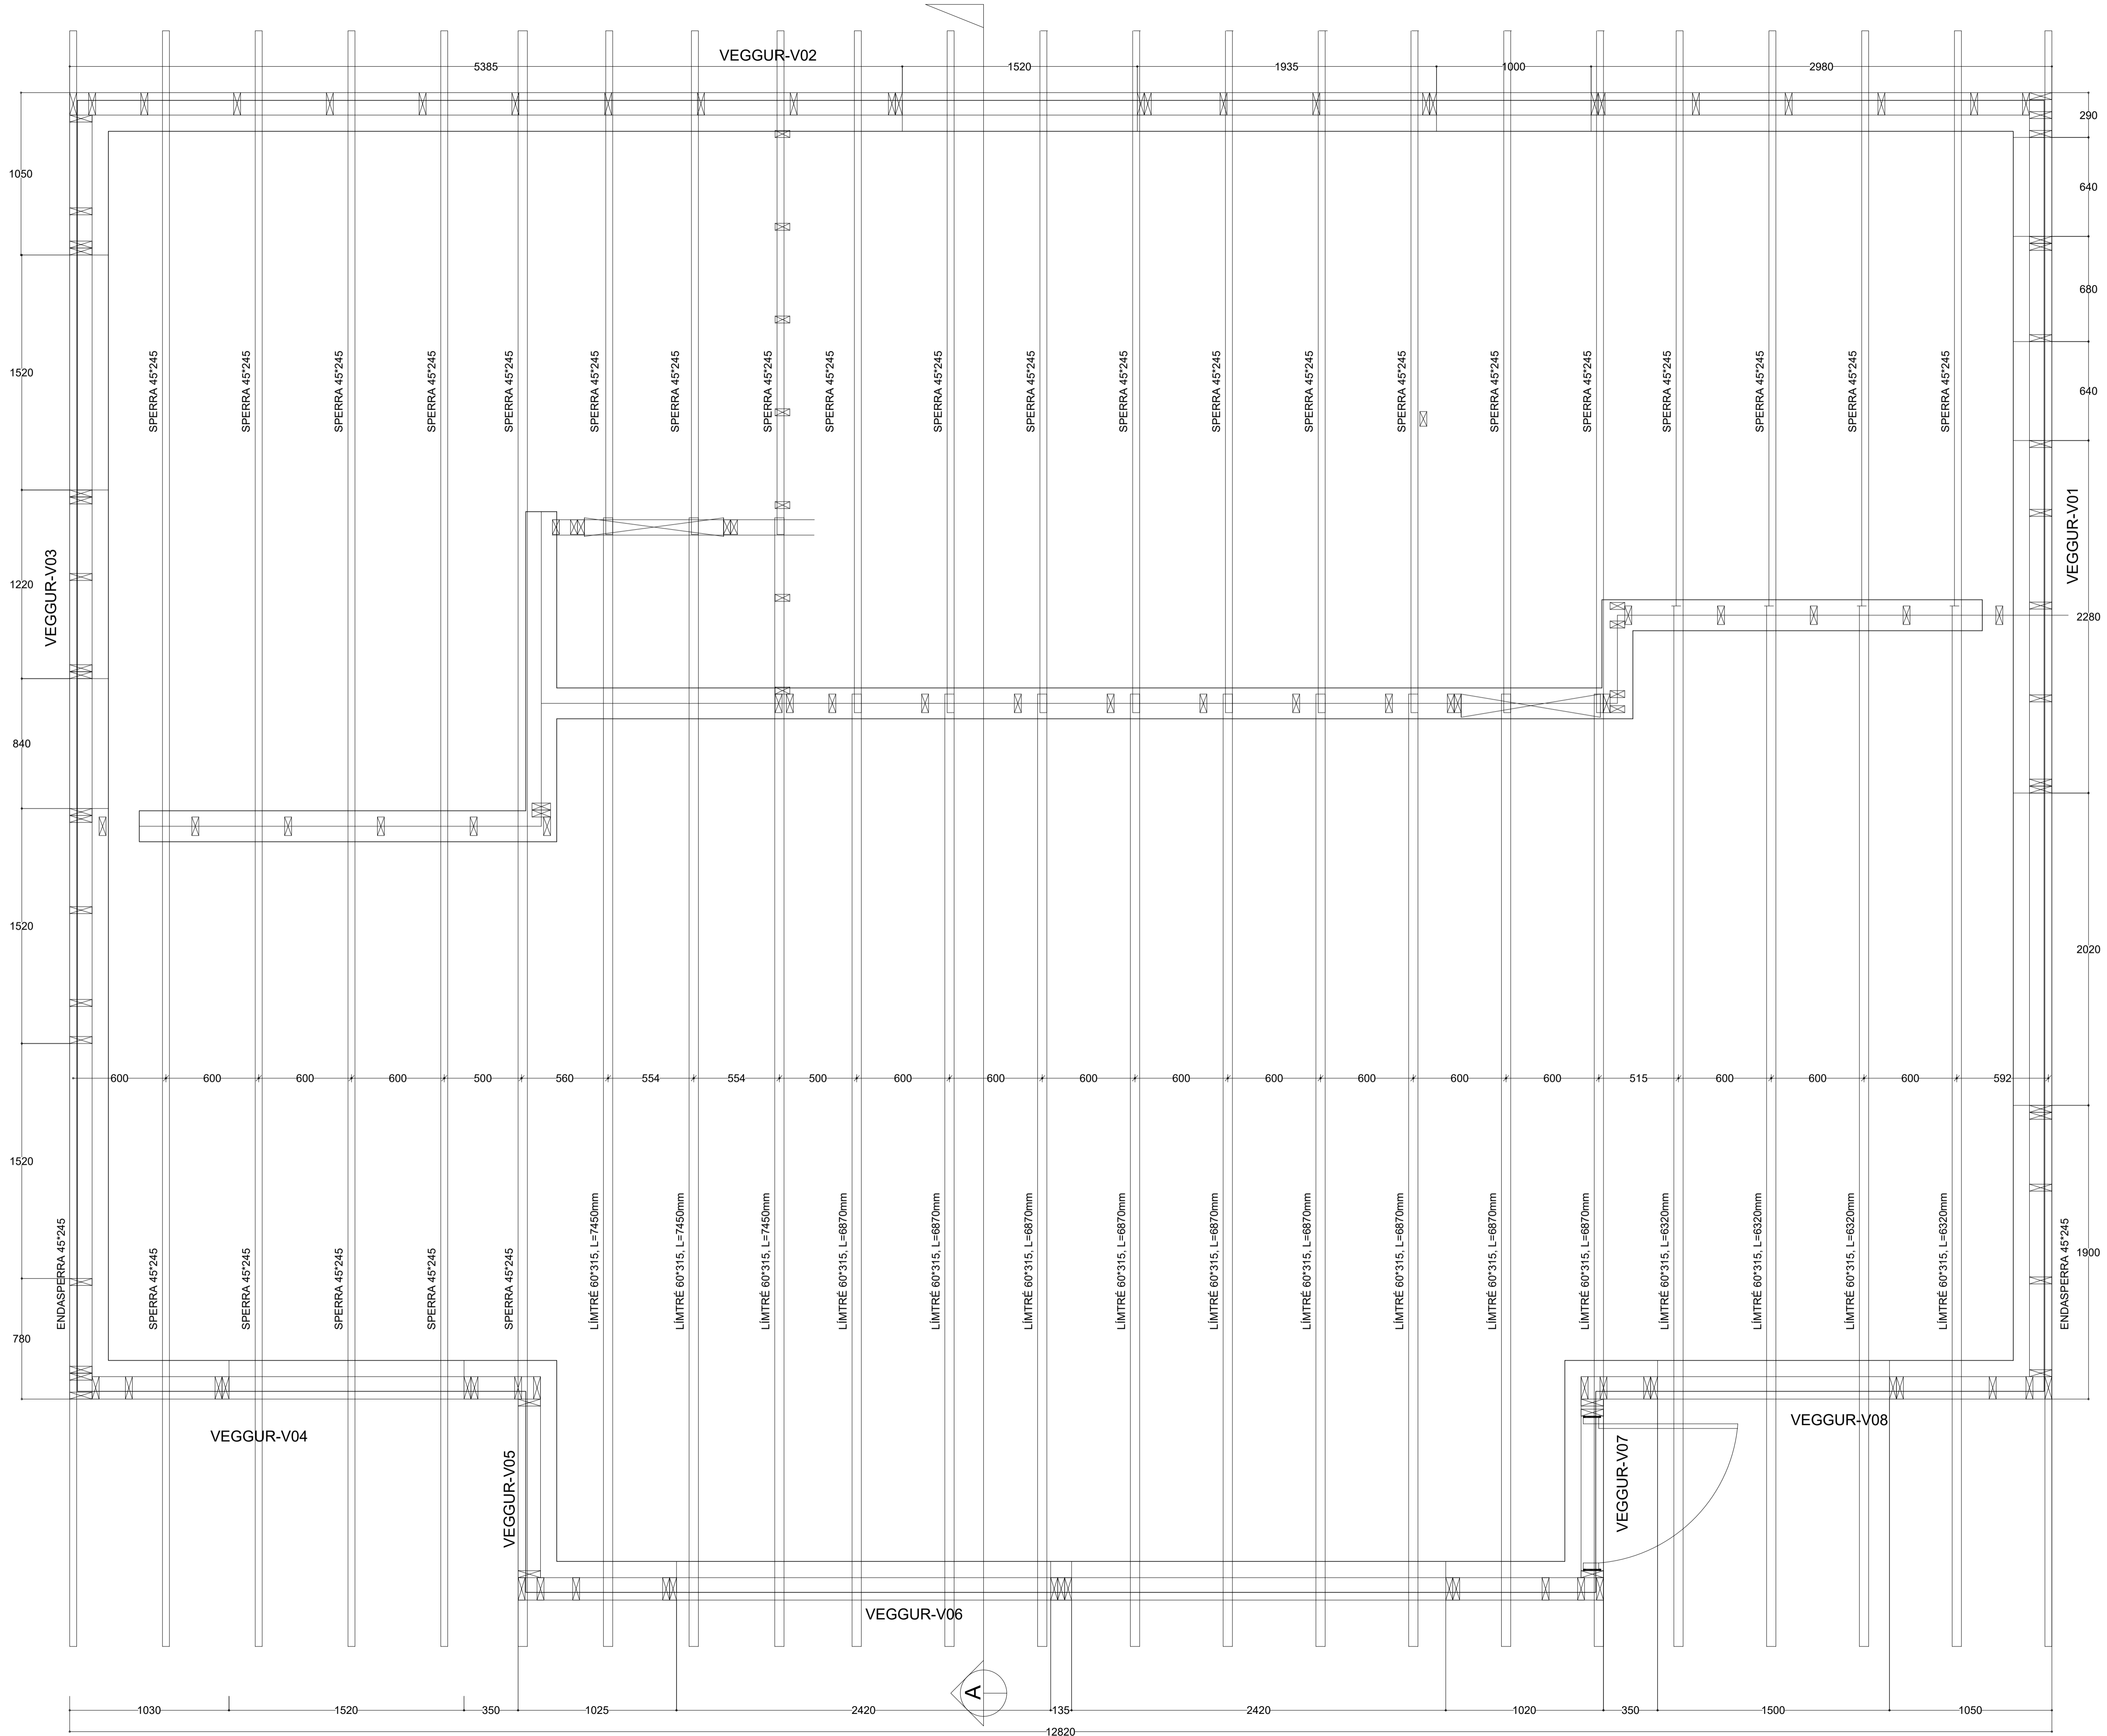

SKYRINGAR:

NOTADAR ERU TEIKNINGAR ADALHÖNNUDAR Í SAMRÆMI VIÐ SAMÞYKKTA ADALUPPRÐÆTTI

Sveinbjörn Jónsson kt. 261254-7949

STADGREINIR 8719-1-98000230
LANDNÚMER L170117

verkkaupi: SKARPHÉDINN KJARTANSSON
kt. verkkaupa:

ENDURSKOÐUN	DAGS.	TEIKNIFYRIF.
H.		
G.		
F.		
E.		
D.		
C.		
B.		
A.		


VERKKAUPI SKARPHÉDINN KJARTANSSON
VERKHEITI ÖNDVERÐARNES 2, LÓÐ
EFNI BURDARÞÓL - SPERRUR

TEIKN 2294-13
YFIRFARID


mondull
VERKFRÆÐISSTOFAN
Birkublaði 8, 105 Reykjavík
Sími 892-7951, fí. 591154-1139
Búsim 578-1211
Netfang sveinbjorn@mondull.is
SVEINBJÖRN JÓNSSON
Byggingarverkefnaöingur

DAGS. ÚTGAFU 29. NOV., 2021
KENNITALA ÖTGEFANDA 261254-7949
STÆÐ A1
ENDURSK. S-304

4RITUN ADALHÖNNUDAR

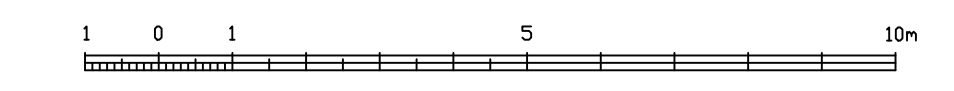

Teikning þessi er gefin út af undirrituðum fyrir hönd eignaða höfundaréttar.
Teikninguna ná ekki afdriti með neinum hætti, að hluta til eða í heild án skriflegs leyfis höfundar.

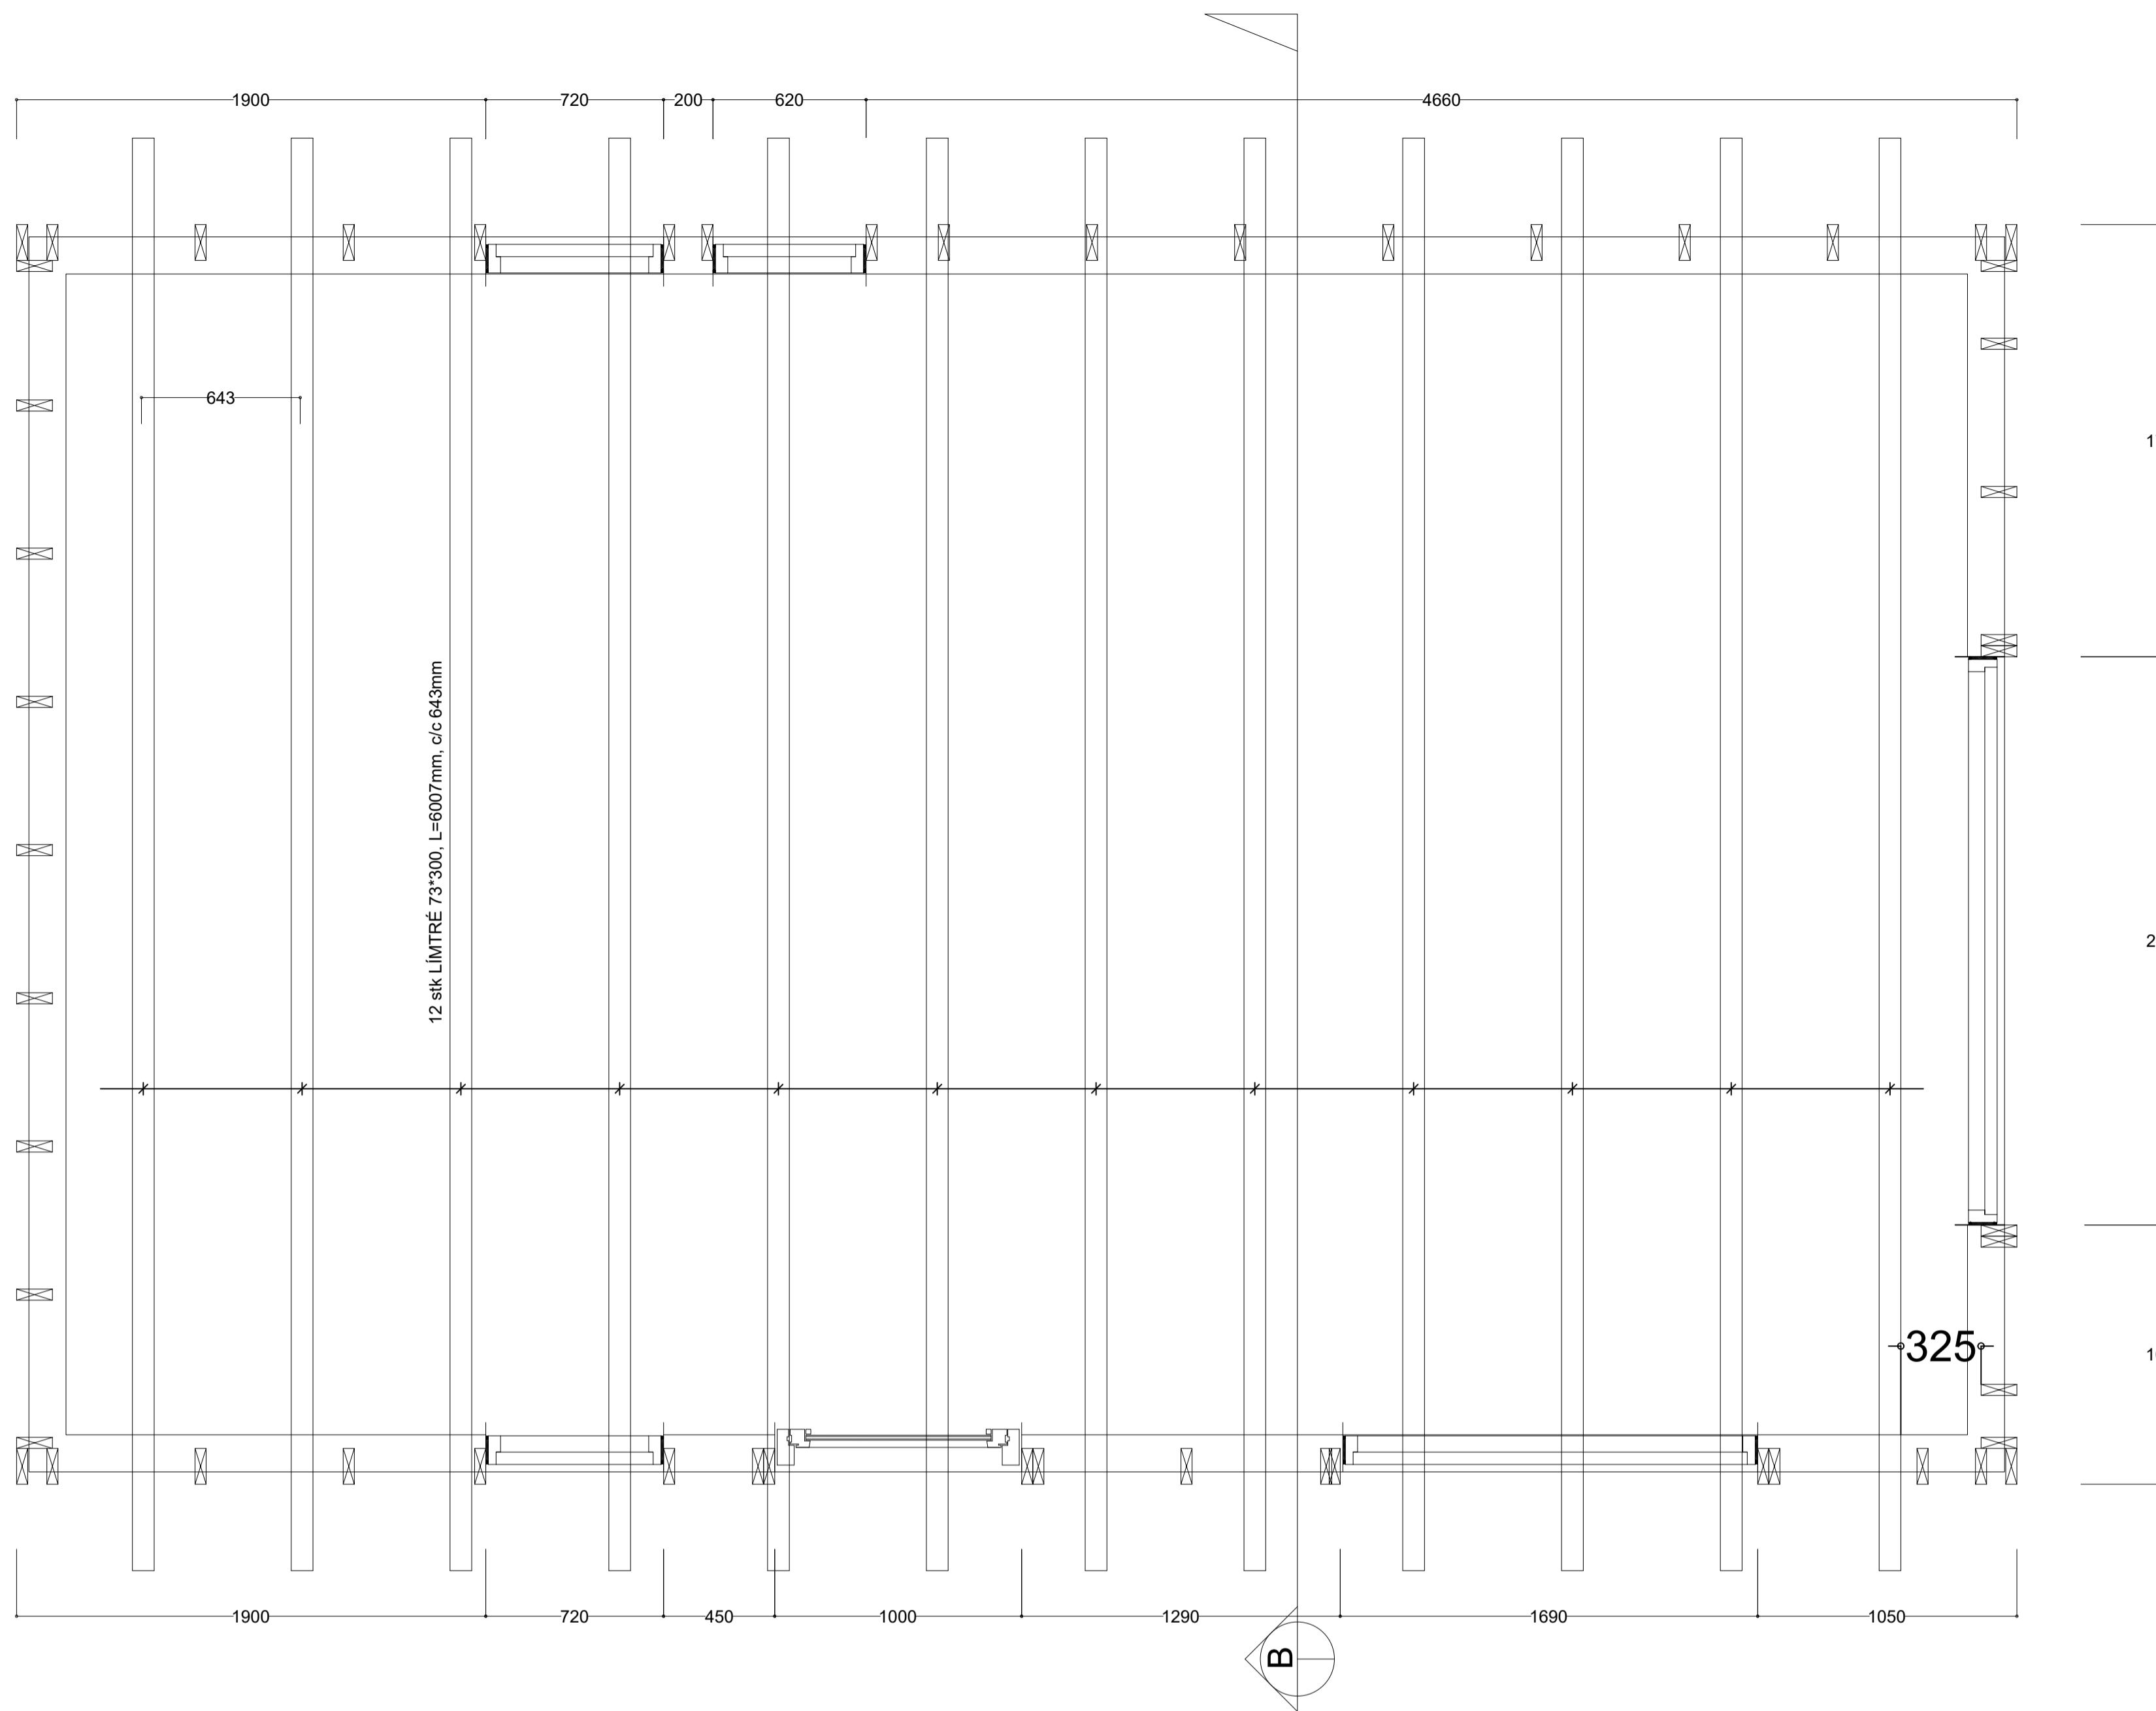

SKÝRINGAR

ALLT EFNÍ Í ÞAKGRIND SÉ 50*225 SÉ ANNAD EKKI TILGREINT
 ALLT EFNÍ Í BURÐARGRIND SÉ 50*125 SÉ ANNAD EKKI TILGREINT
 TIMBURGÆÐI SÉU T20
 ALLAR MÁLSETNINGAR SÉU BORNAR SAMAN
 VIÐ TEIKNINGAR ARKITEKTS
 ÞAKVIRKI ER REIKNAD FYRIR ÁLAG 2KN/m2

NIDURBEYGJA REIKNUD 1/300 max
 TIMBUR SEM LEGGST AD STEYPU SKAL FÚAVARID
 ALLAR FESTINGAR OG BOLTAR SKAL VERA HEIT
 GALVANISERAÐ
 KAMBSAUMUR SÉ AF GERÐ BMF EDA SAMBÆRILEGT
 ÞAR SEM TIMBUR LEGGST AD STEYPTUM FLETI
 SKAL SETJA PREFALT LAG AF TJÓRUPAPPA MILLI
 STEYPTS FLATAR OG TIMBURS

FRÁGANGUR LOFTUNAR ÞAKS SÉ Í SAMRÆMI VIÐ TEIKNINGAR
 ARKITEKTS

ALLAR MÁLSETNINGAR SÉU BORNAR SAMAN VIÐ TEIKNINGAR
 ARKITEKTS OG ERU ÞÆR RÁÐANDI
 ALLAR FESTINGAR OG SAUMUR SÉ GALVANHÚÐAÐ
 FRÁGANGUR SPERRUENDA SÉ SAMKVÆMT TEIKNINGUM
 ARKITEKTS

TRÉVERK

GÆÐAFLOKKUR LÍMTRÉS ER L 40.
 AÐRIR BURÐARVIÐIR ERU ÚR HÚSPURRU EFNÍ Í FLOKKI T1

ALLIR FESTIHLUTIR ÚR JÁRNI SKULU HEITGALVAN-
 HÚÐAÐIR, NEMA ANNARS SÉ GETIÐ

ÞAR SEM TRÉ LEGGST AD STEINSTEYPU, KOMI
 ASFALTPAPPI MILLI TRÉS OG STEINS

FÚAVERJA SKAL SPERRUENDA OG ÞÁ HLUTA TRÉS,
 SEM STEYPAST INN EDA LEGGJAST AD STEYPU, MED
 C-TOX EDA SAMBÆRILEGU EFNÍ, TVÆR UMFERÐIR

UNDIR BOLTAHAUSA OG RÆR, SEM HERDAST AD TRÉ,
 KOMI SKÍFUR MED KANTLENGD 3 x d OG ÞYKKT 0,3 x d

UM MEDFERÐ TIMBURS OG SMÍÐAVINNU GILDIR ÍST-413
 SPERRUR ERU 50*200mm, STYRKLEIKAFLOKKUR K18 SKV
 ÍST.DS.413
 RAKAFLOKKUR IU

Í SMÍÐAVID SKAL BORA FYRIR ÖLLUM SKRÚFUM 5mm OG
 STÆRRI MED BOR SEM ER 0,9*KJARNAPVERMÁL SKRÚFU

OFAN Á SPERRUR KEMUR 9mm ÚTIGIFS, FEST Á HEFDBUNDINN
 HÁTT. LANGSAMSKYEYTI SÉU Á SPERRUM EN ÞVERSAMSKYEYTI
 SKULI KITTUÐ MED SAMÞYKKTU KÍTTI.


OFAN Á ÚTIGIFS KEMUR 35*50mm LEKTUR SEM LIGGJA BEINT
 OFAN Á SPERRUM OG SÉU ÞÆR SKRÚFADAR MED 6/125
 UNDIRSINKUÐUM HEITGALVANHÚDUÐUM SKRÚFUM c/c 300mm

OFAN Á LEKTUR KEMUR 18mm VATNSVARINN KROSSVIÐUR.
 SAMSKEYTI SÉU Á LEKTUM EN ÞVERSAMSKYEYTI KITTUÐ.
 KROSSVIÐUR SÉ SKRÚFADUR MED 5/50 HEITGALVANHÚDUÐUM
 UNDIRSINKUÐUM SKRÚFUM c/c 250mm

BURÐARVIRKI HÚSSINS ER ÚR 50*125mm SMÍÐAVID, STYRK-
 LEIKAFLOKKUR K18 SKV. ÍST.DS.413. RAKAFLOKKUR I

LÍMTRÉ SÉ Í SAMRÆMI VIÐ ÍST.DS.413, STYRKLEIKAFLOKKUR L40

ALLUR SAUMUR, SKRÚFUR OG AÐRAR MEKANISKAR FESTINGAR
 SÉU HEITGALVANHÚÐAÐAR

 

SKÝRINGAR:

NOTAÐAR ERU TEIKNINGAR AÐALHÖNNUÐAR
 Í SAMRÆMI VIÐ SAMÞYKKT AÐALUPPRÐÆTTI

Sveinbjörn Jónsson kt. 261254-7949

STADGREINIR 8719-1-98000230
 LANDNÚMER L170117

verkkaupi: SKARPHÉÐINN KJARTANSSON
 kt. verkkaupa:

ENDURSKOÐUN	DAGS.	TEIKNIFYRIR.
H:		
G:		
F:		
E:		
D:		
C:		
B:		
A:		

VERKKAUPI
SKARPHÉÐINN KJARTANSSON
 VERKHEITI
ÖNDVERÐARNES 2, LÓÐ
 EFNÍ
BURÐARÞOL - TIMBURGRIND

VERKFRÆÐISTOFAN
möndull
 Blíkubúla 8, 105 Reykjavík
 Sími 592-7951, fí. 591-594-1139
 Sími 578-1211
 netfang sveinbjorn@mendull.is
 SVEINBJÖRN JÓNSSON
 83ygqmg@verkfraedistofan.is

TEIKN
2294-13
 YFIRFARID

VERK NR. BLAÐ NR.
13 S-400

DAGS. ÚTGAFU
29. NOV., 2021

KENNITALA ÚTGEFANDA
261254-7949




STÆRÐ
A1

ENDURSK.
A1

ÁRITUN AÐALHÖNNUÐAR



Teikning þessi er gefin út af undirrituðum fyrir hönd eiganda höfundaréttar.
 Teikninguna ná ekki aþrifa með neinum hætti, að hluta til eða í heild án skriflegs leyfis höfundar.

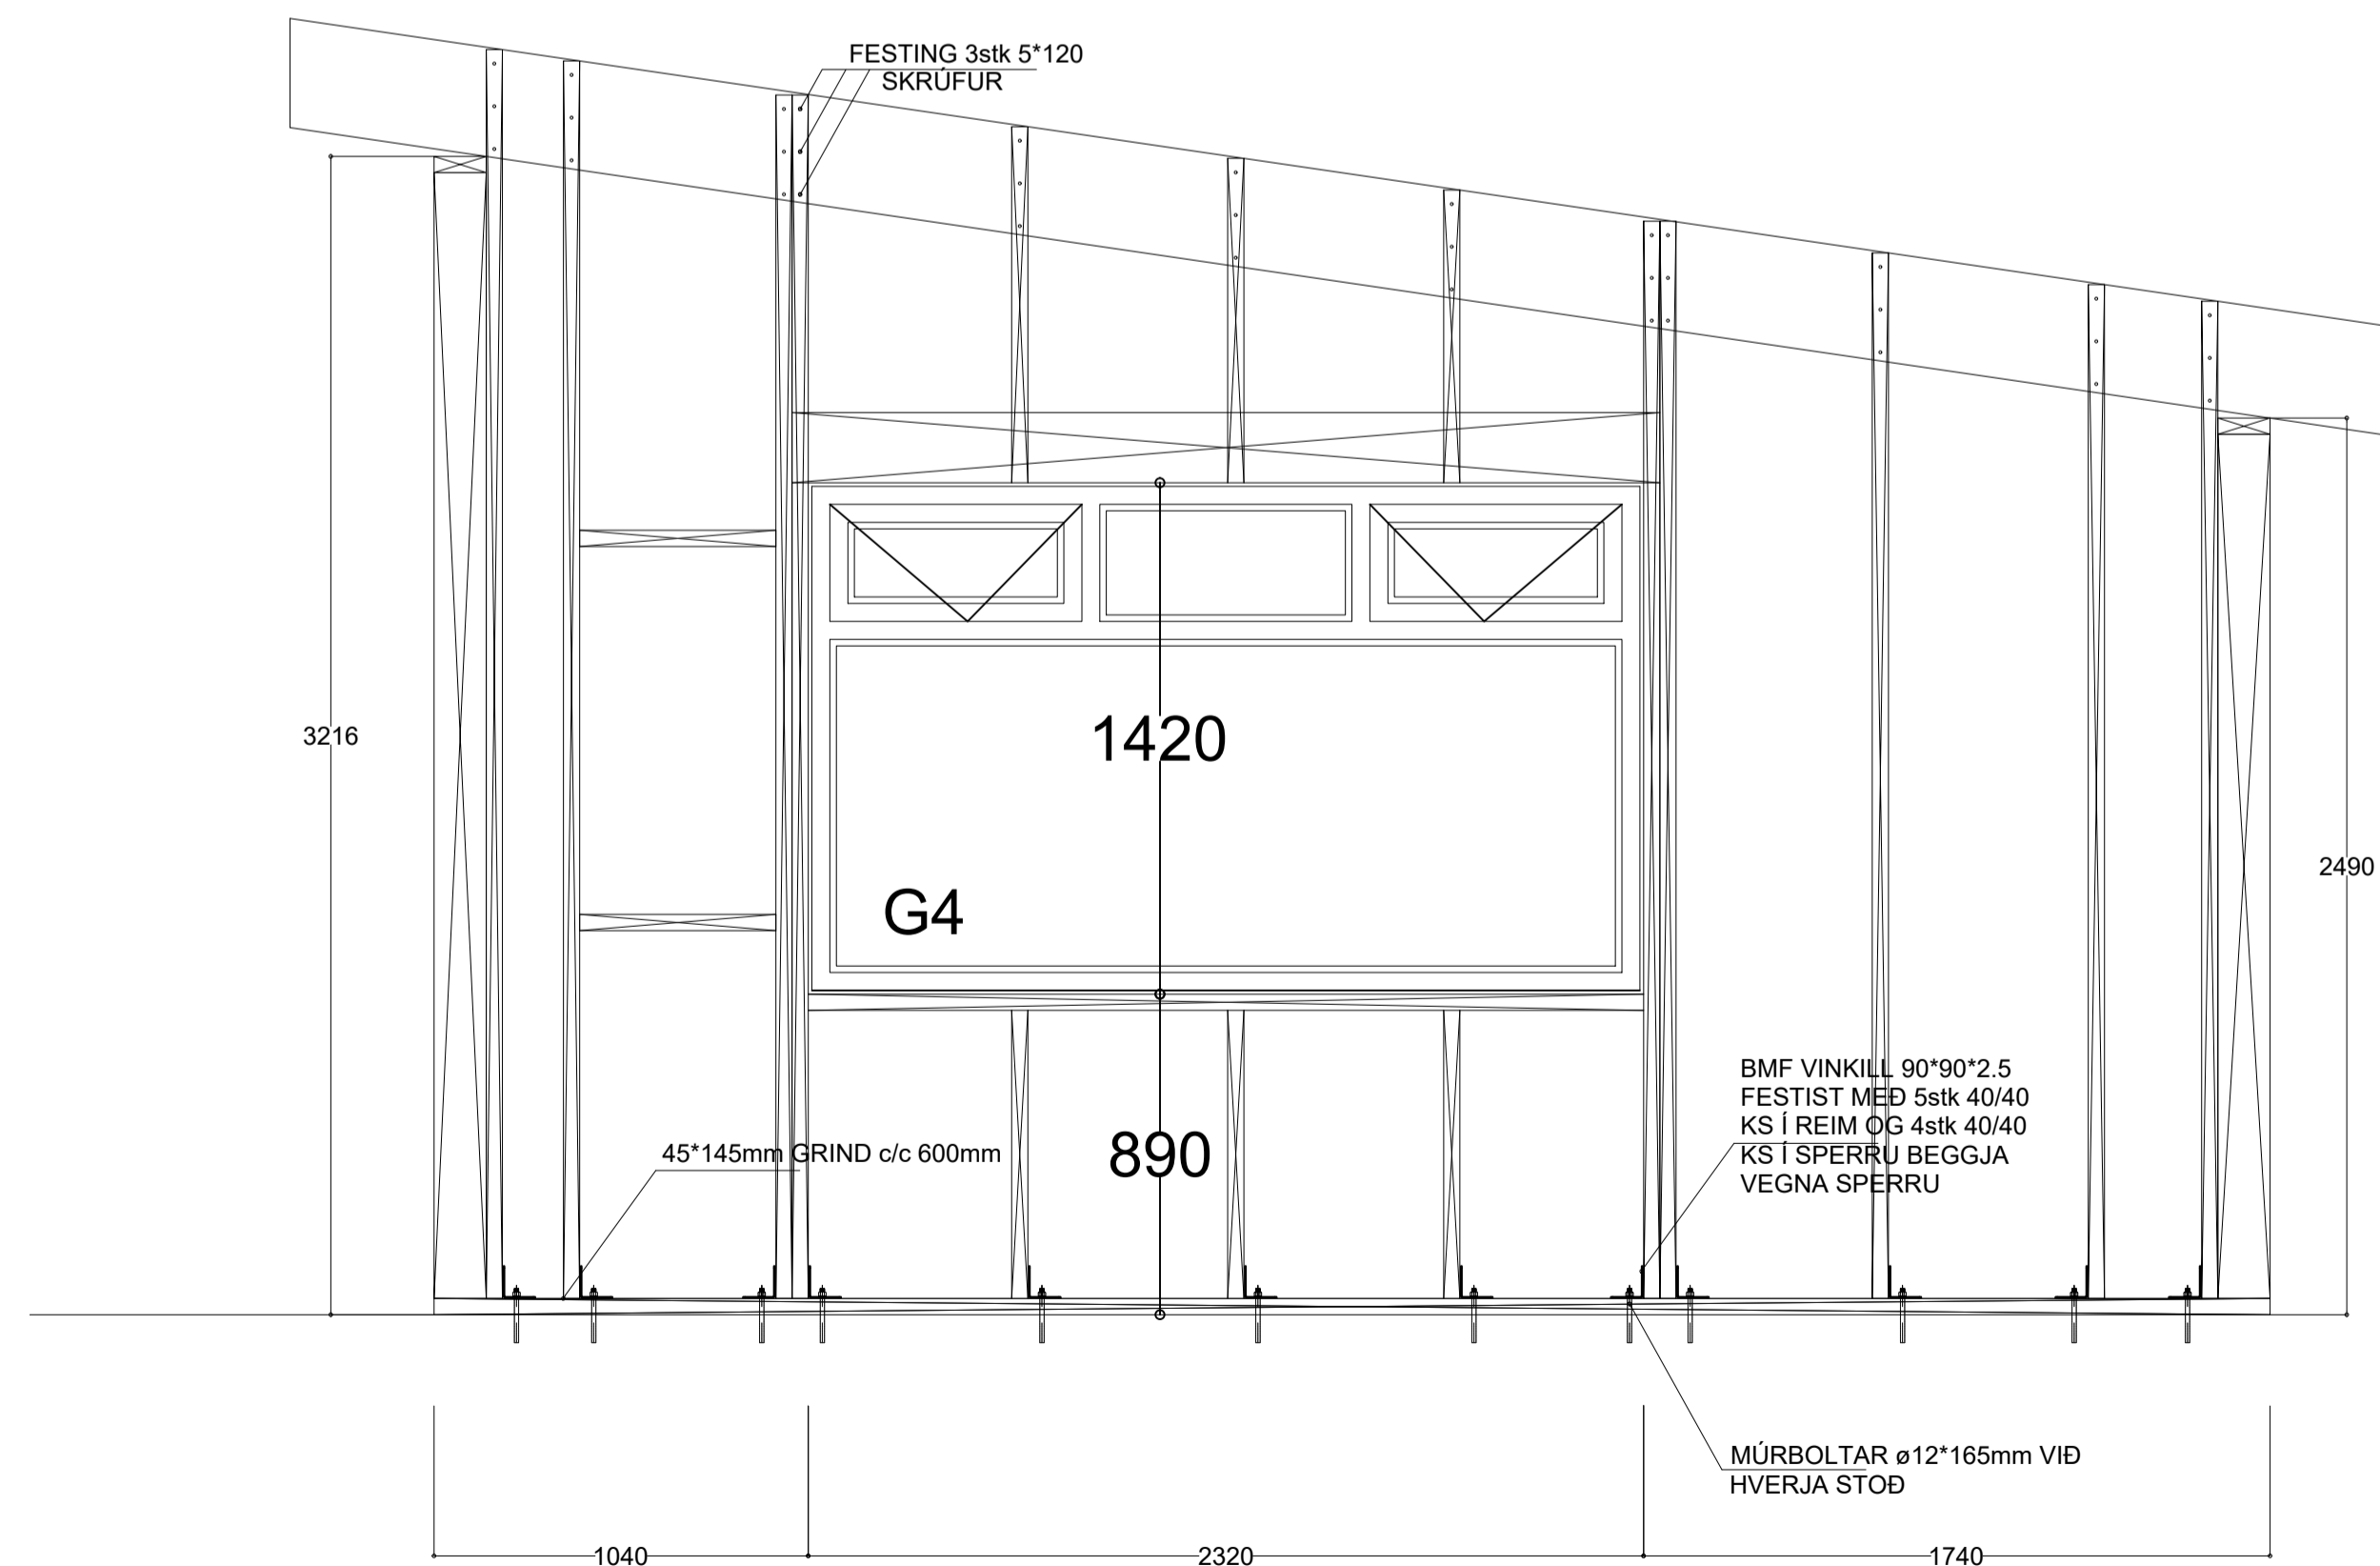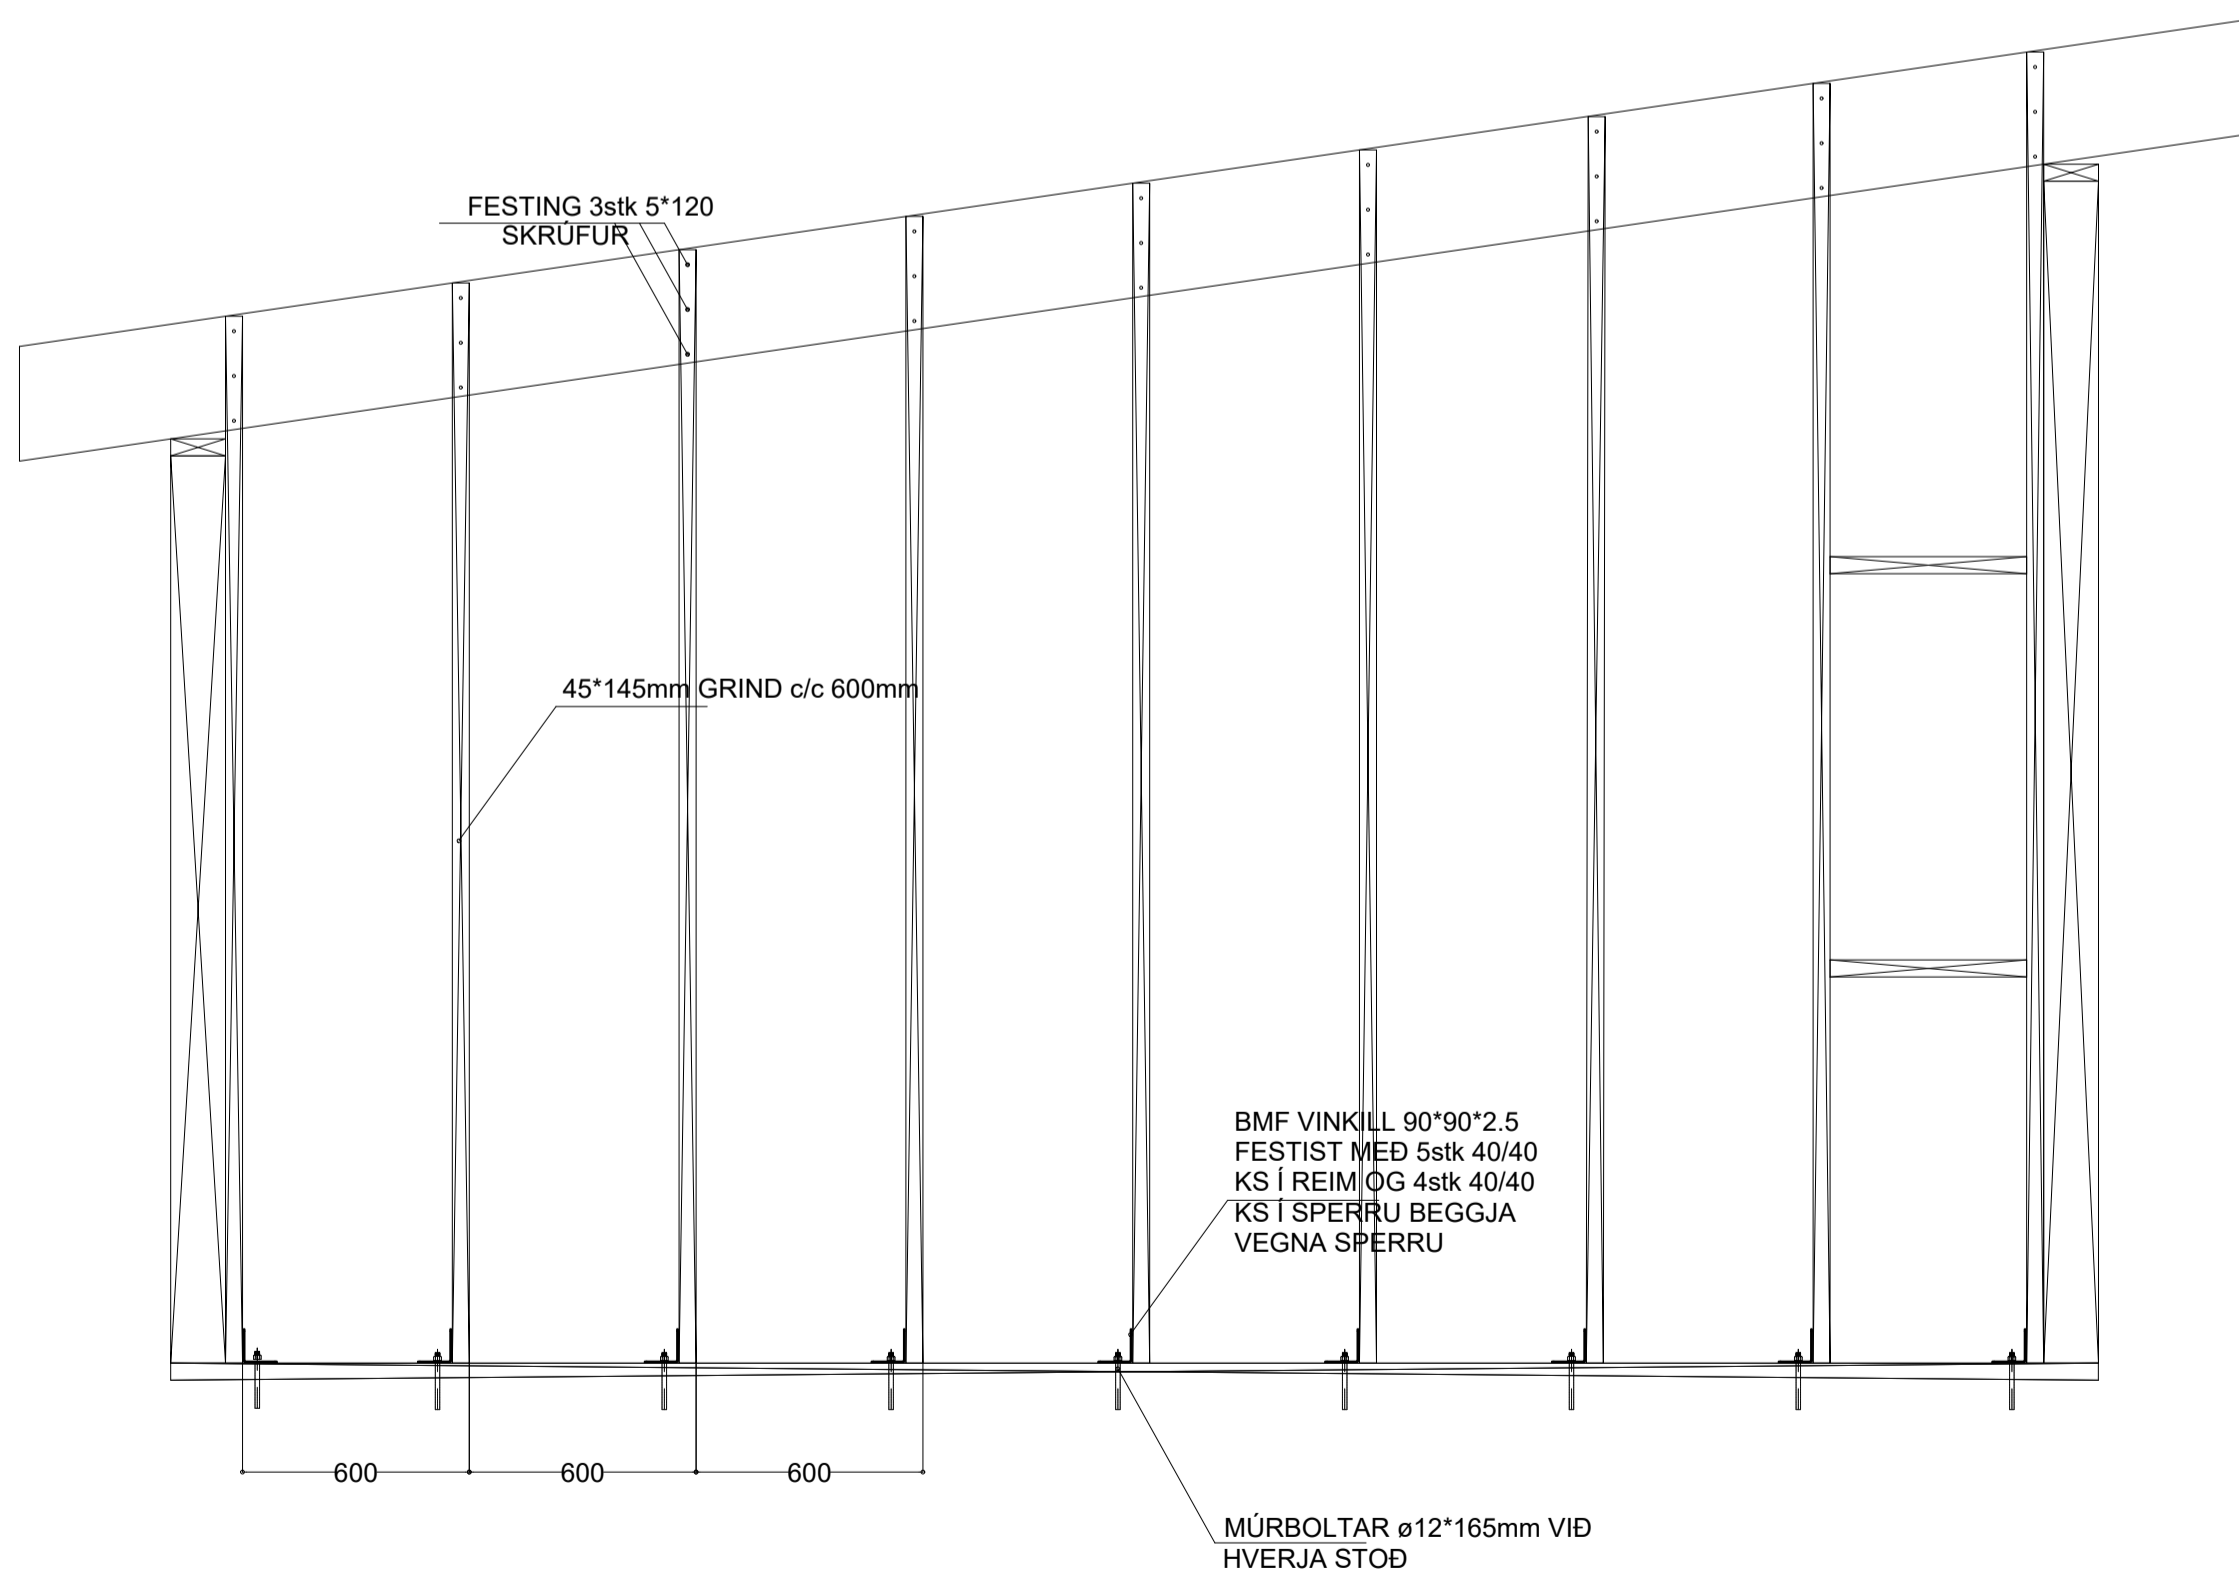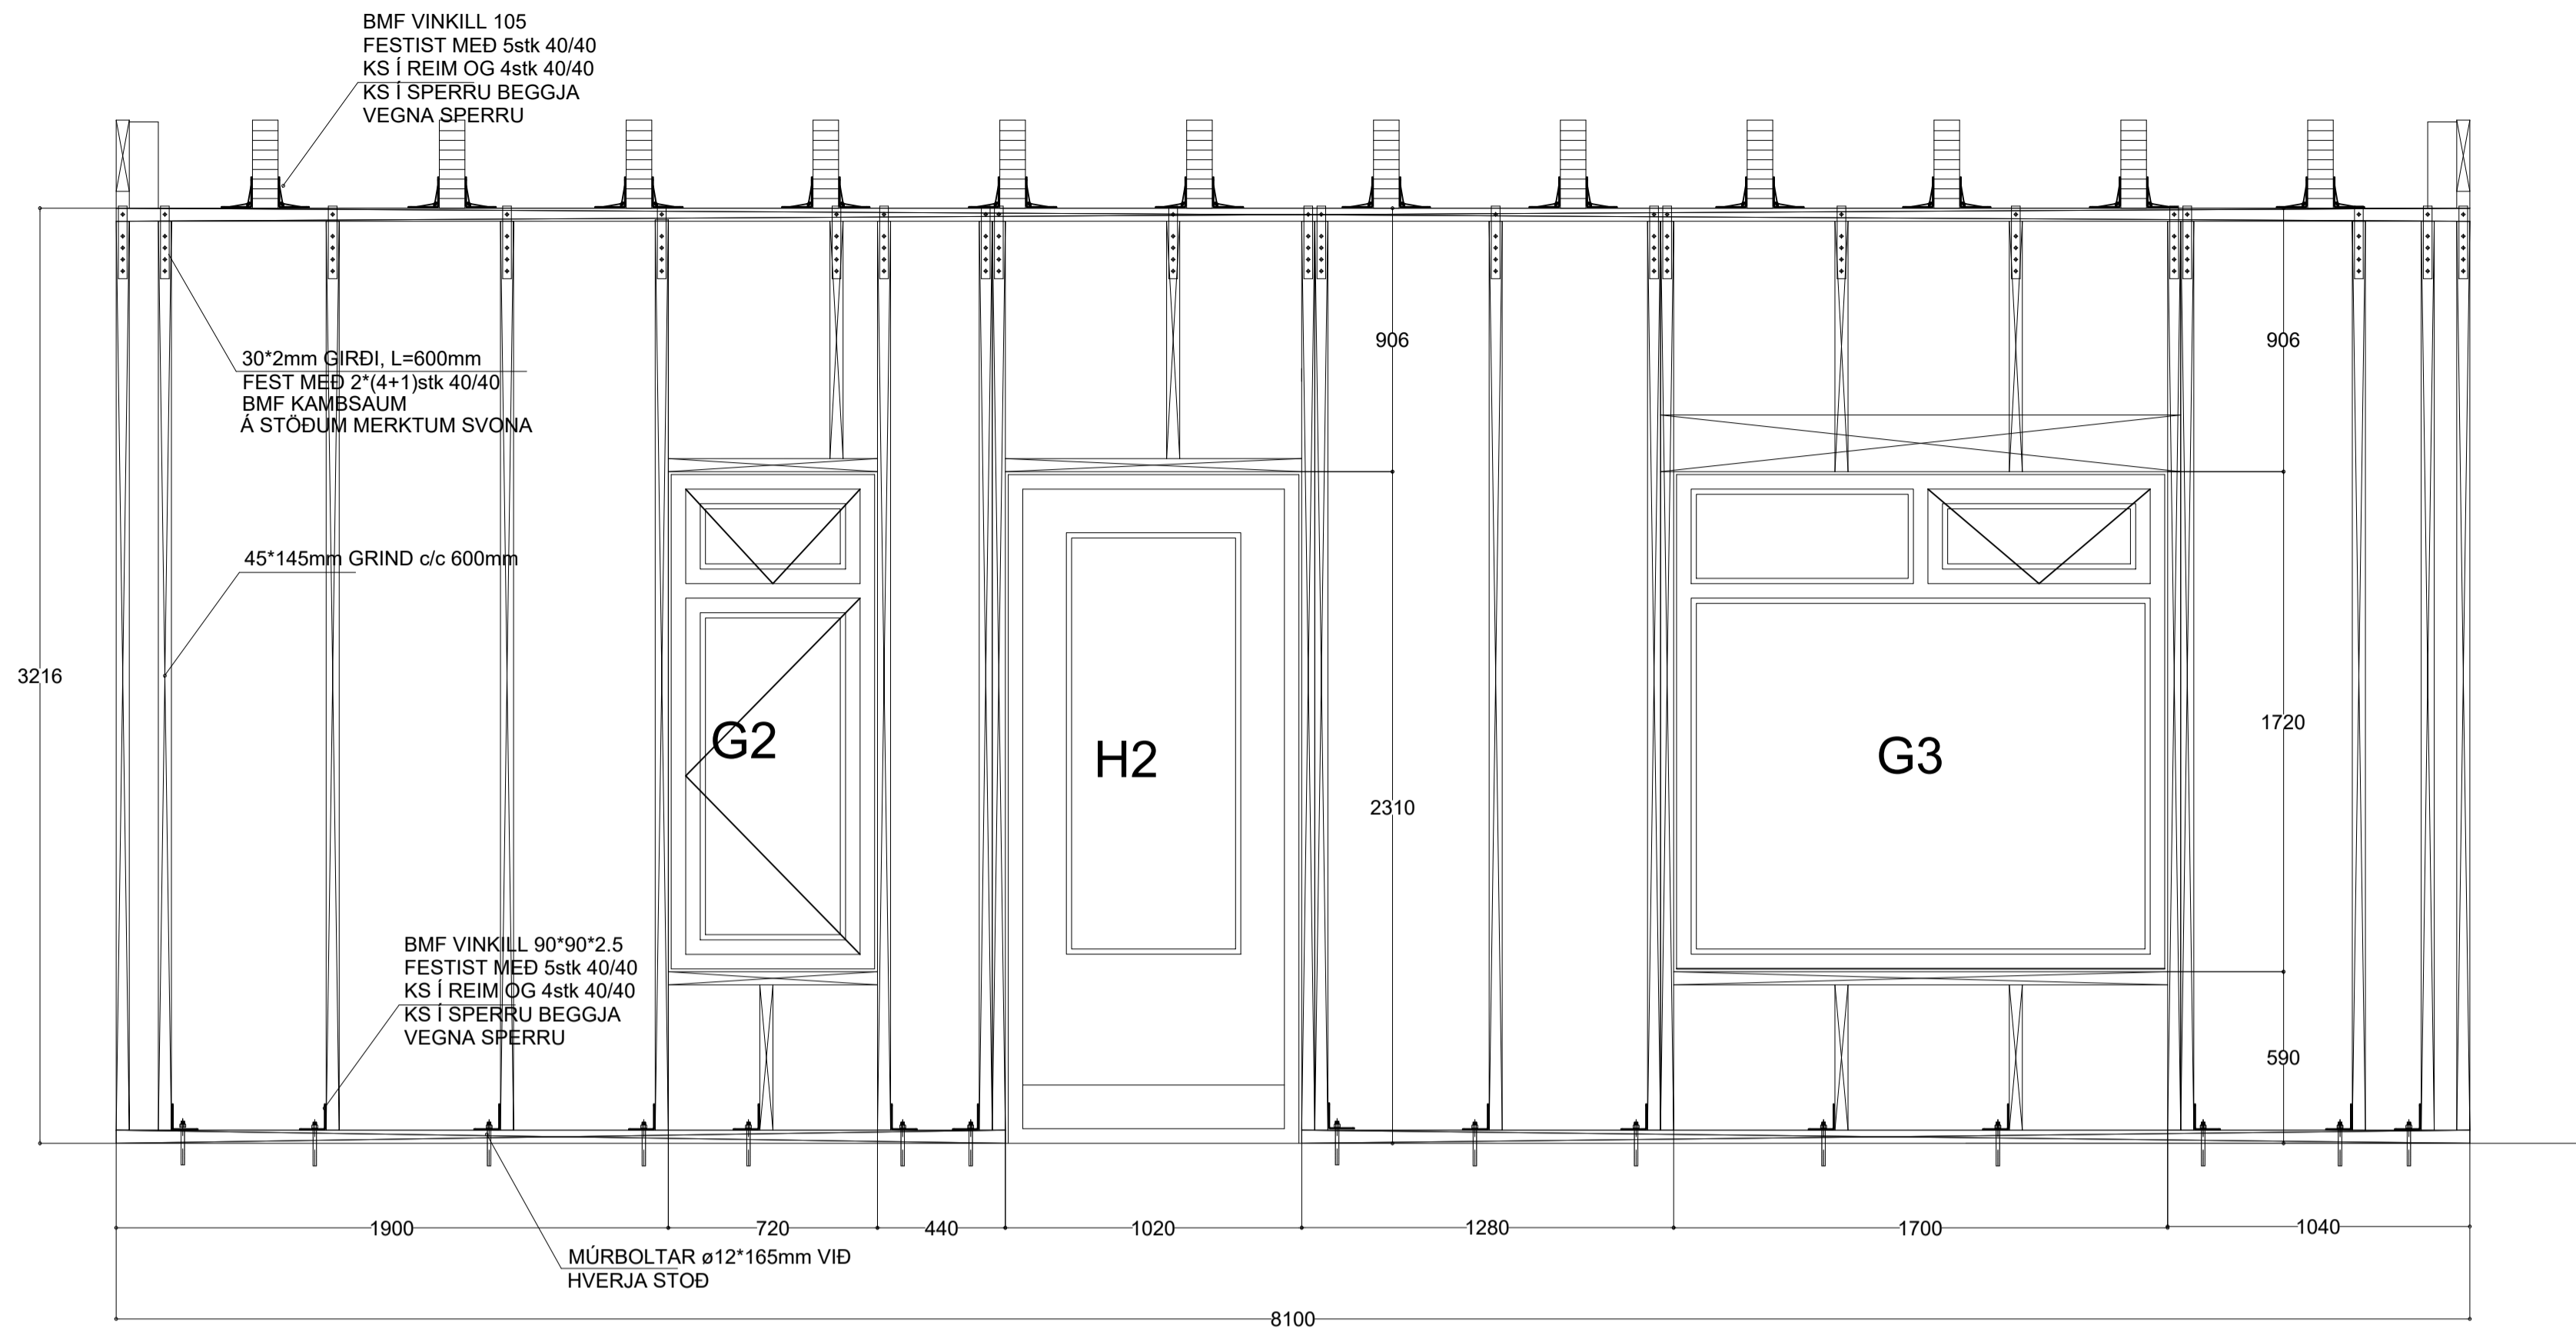

SKYRNINGAR:


NOTADAR ERU TEIKNINGAR ADALHÖNNUDAR
I SAMRÆMI VID SAMÞYKKTA ADALUPPRÆTTI


Sveinbjörn Jónsson kt. 261254-7949

STAÐGREINIR 8719-1-98000230
LANDNÚMÉR L170117



verkkaupi: SKARPHÉDINN KJARTANSSON
kt. verkkaupa:

ENDURSKOÐUN	DAGS.	TEIKNIFYRIR.
H.		
G.		
F.		
E.		
D.		
C.		
B.		
A.		

VERKKAUPI SKARPHÉDINN KJARTANSSON		TEIKN 2294-13	
VERKHEITI ÖNDVERÐARNES 2, LÓÐ		YFIRFARID	
EFNI BURDARÞOL - TIMBURGRIND		VERK NR/BLAD NR 13 S-401	
 VERKFRÆÐISTOFAN Bláskritla 8, 105, Reykjavík Sími 592-7951, fí. 591-594-1139 Sími 578-1211 netfang sveinbjorn@mondull.is SVEINBJORN JONSSON 83ygqmg@verkfraedistofan.is		DAGS. ÚTGAFU 29. NOV., 2021	
KENNITALA ÚTGEFANDA 261254-7949		STAKD A1	ENDURSK. ENDURSK.
ÆRITUN ADALHÖNNUDAR			

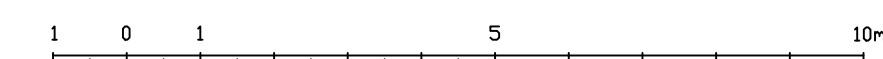

Teikning þessi er gefin út af undirrituðum fyrir hönd eignaða höfundaréttar.
Teikninguna ná ekki aþrifa með neinum hætti, að hluta til eða í heild án skriflegs leyfis höfundar.

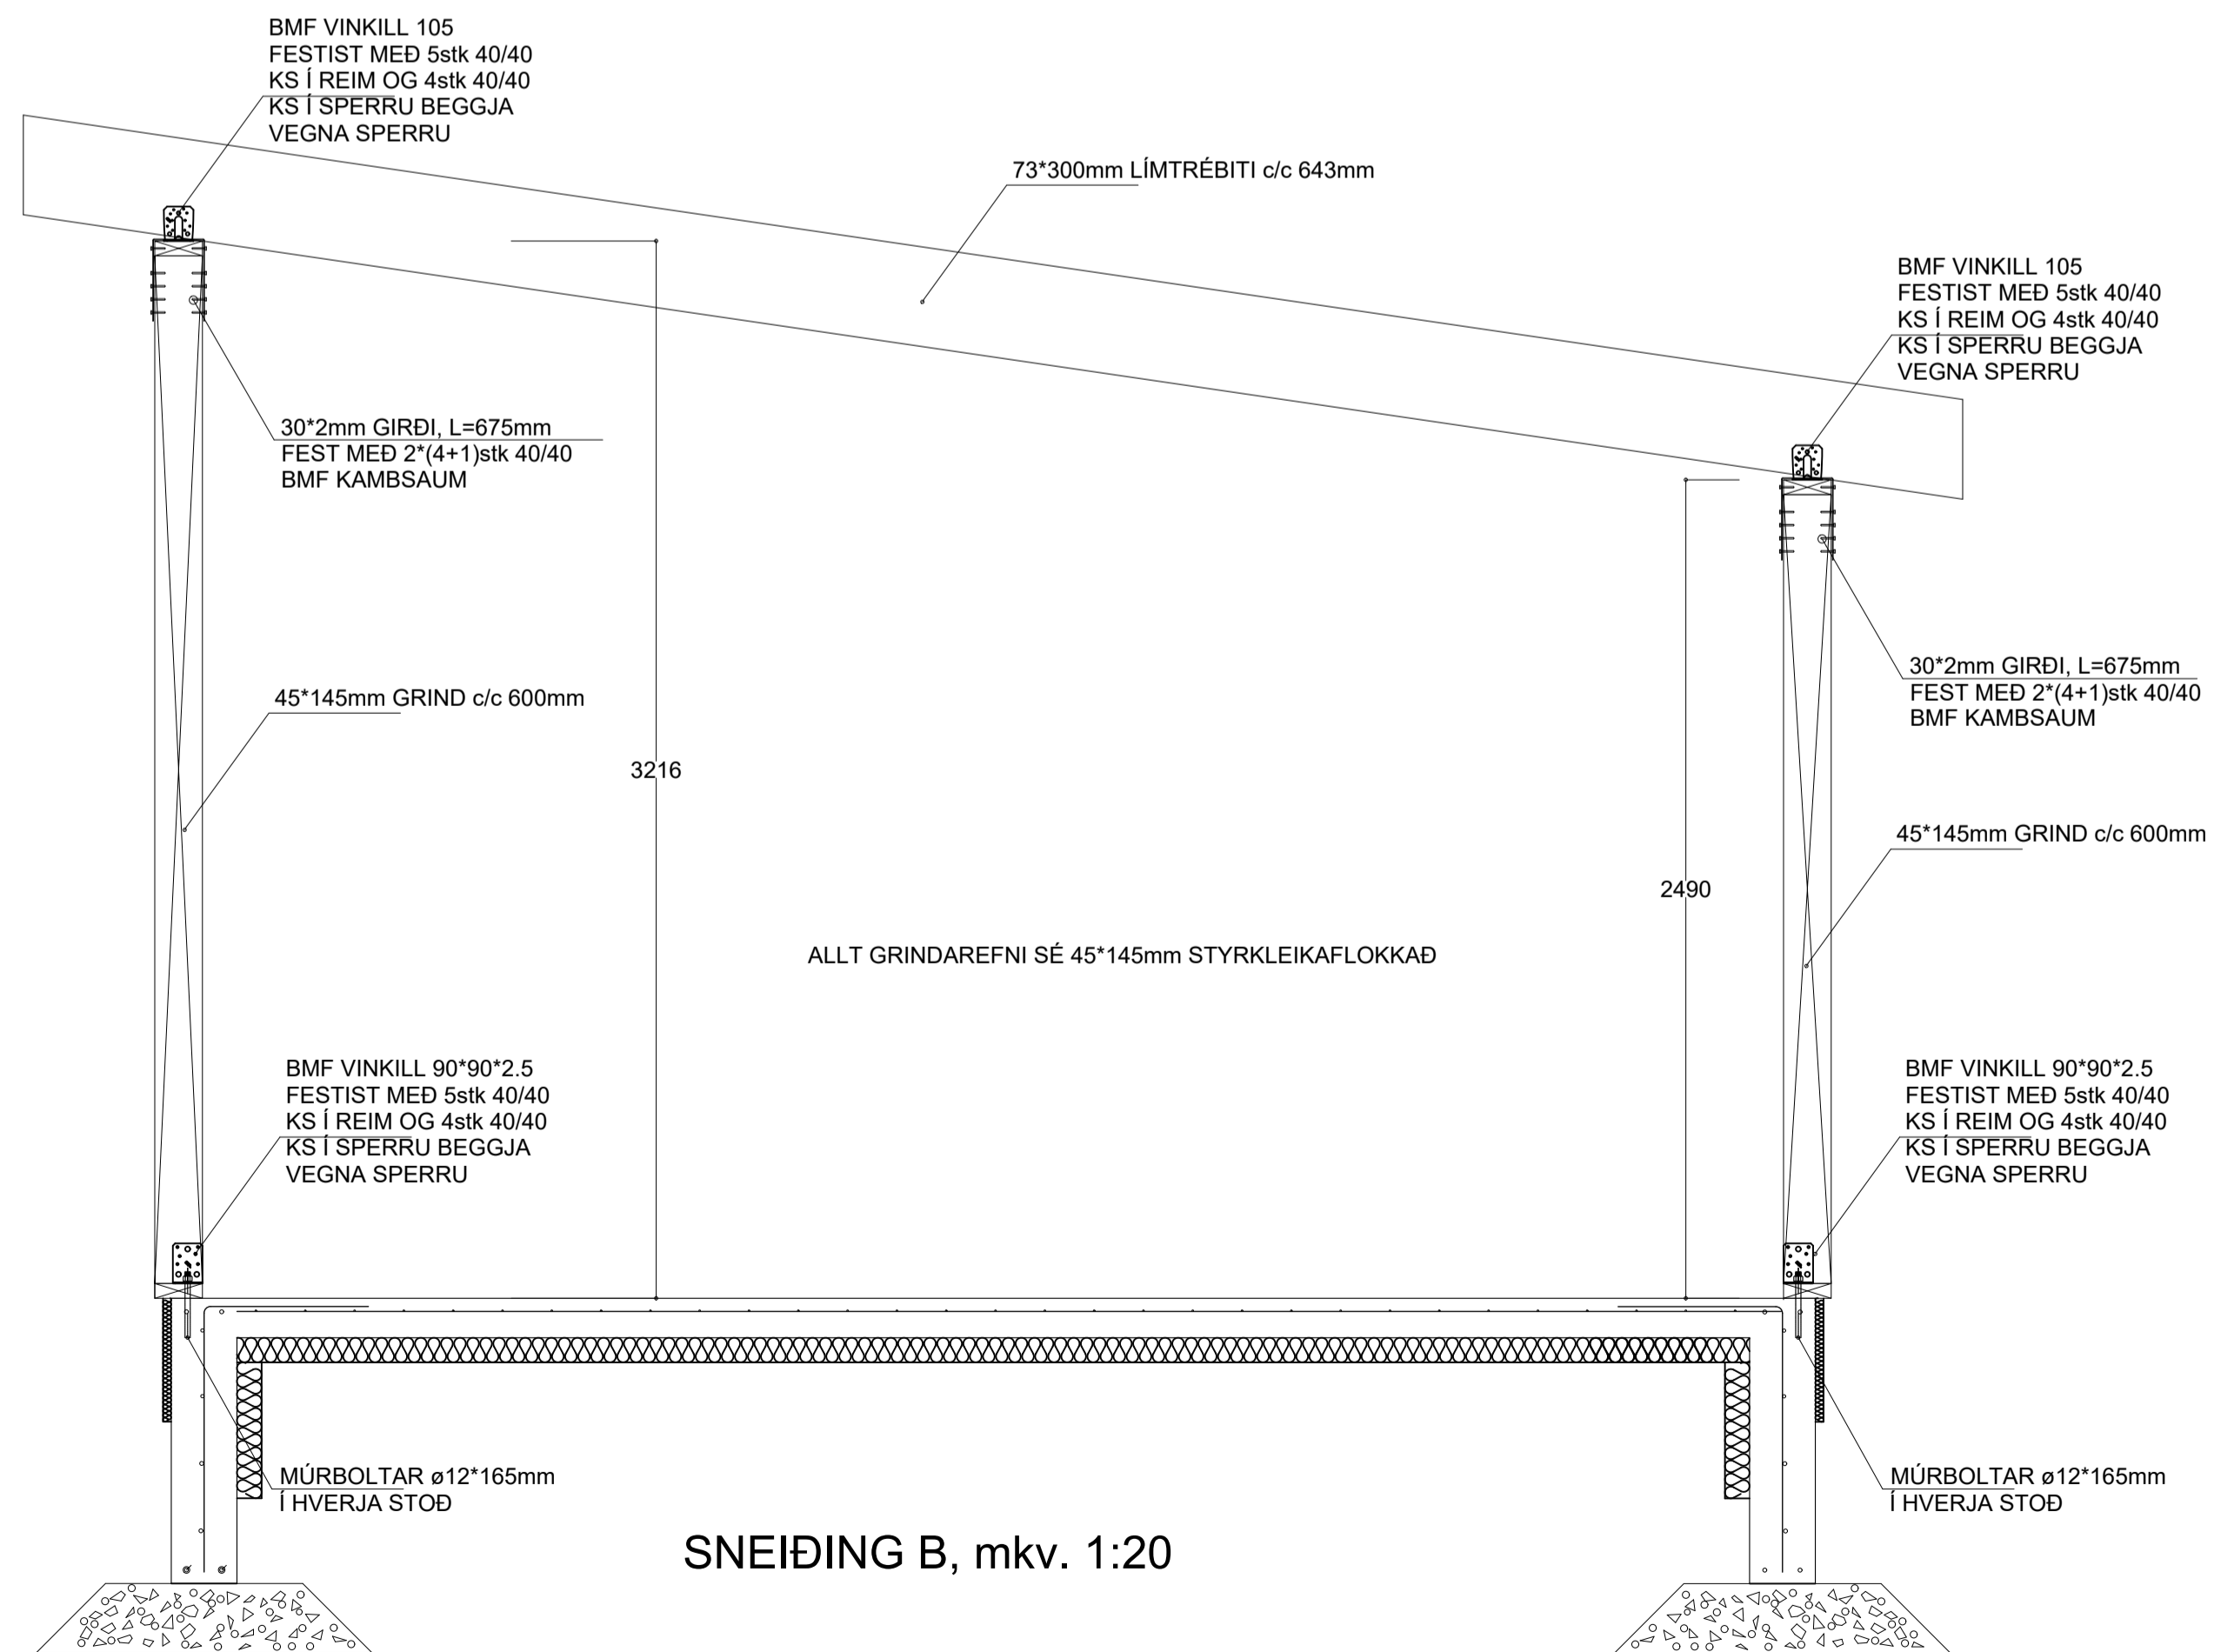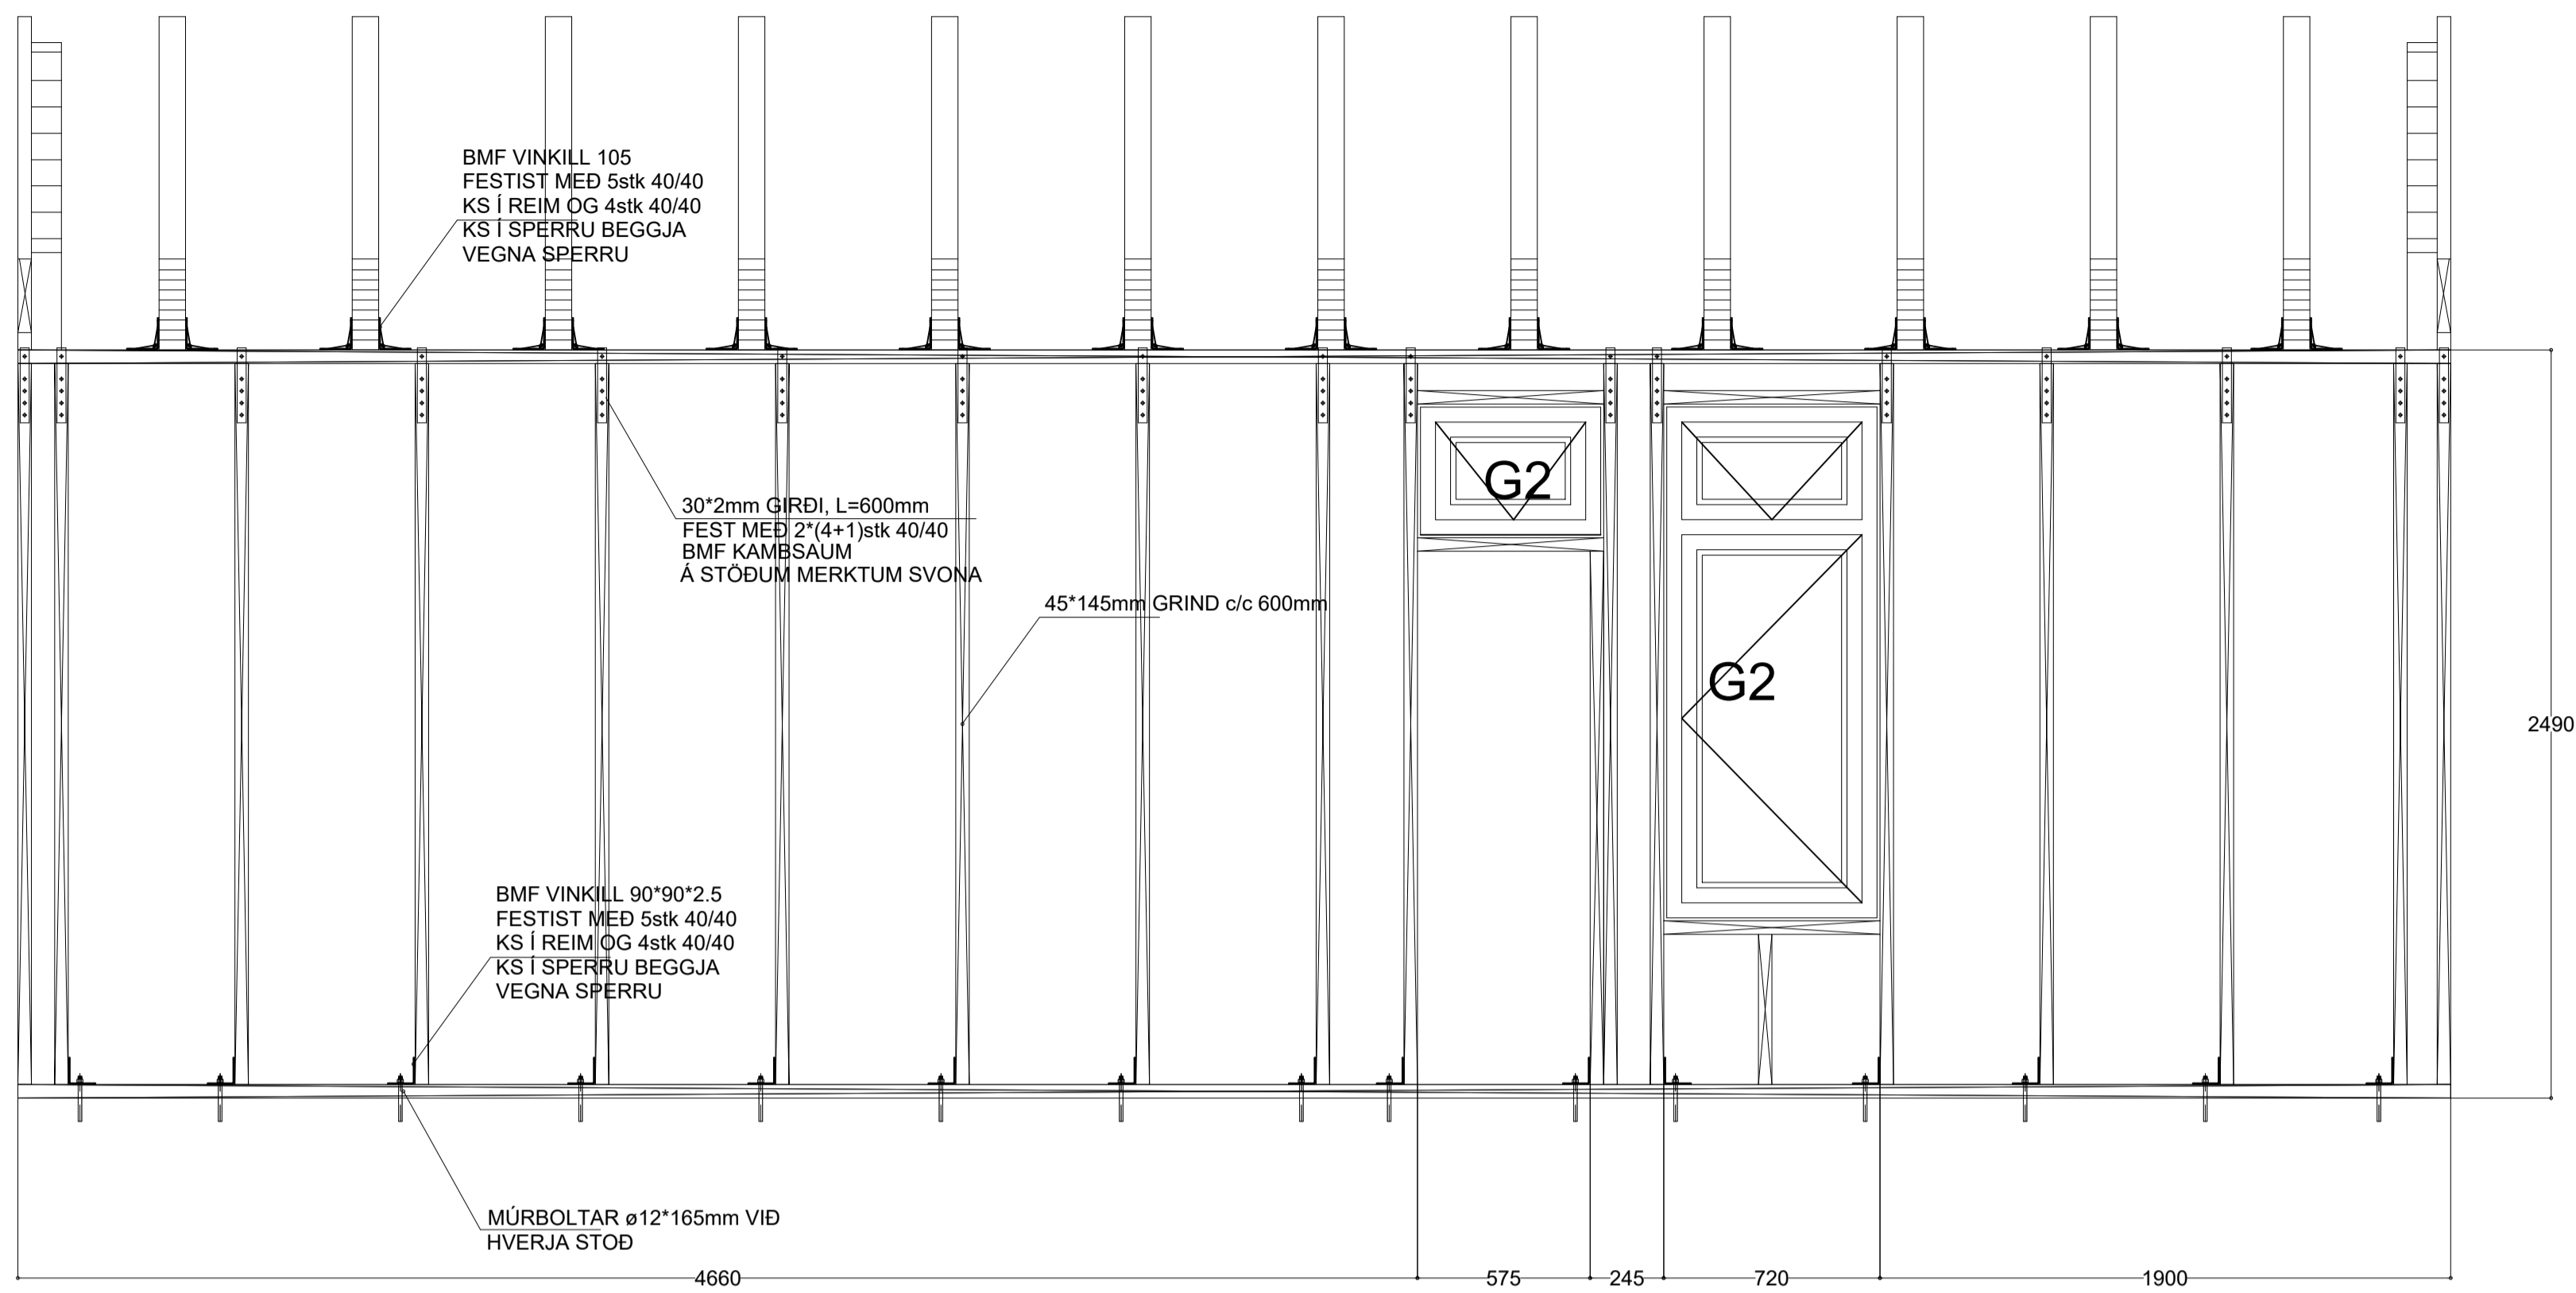

SKYRINGAR:

NOTADAR ERU TEIKNINGAR ADALHÖNNUDAR Í SAMRÆMI VID SAMÞYKKTA ADALUPPRÆTTI

Sveinbjörn Jónsson kt. 261254-7949

STAÐGREINIR 8719-1-98000230
LANDNÚMÉR L170117

verkkaupi: SKARPHÉDINN KJARTANSSON
kt. verkkaupa:

ENDURSKOÐUN	DAGS.	TEIKNI/YFIRF.
H.		
G.		
F.		
E.		
D.		
C.		
B.		
A.		

VERKKAUPI SKARPHÉDINN KJARTANSSON	
VERKHEITI ÖNDVERÐARNES 2, LÓÐ	
EFNI BURDARÞOL - TIMBURGRIND	
VERKFRÆÐISTOFAN*	TEIKN 2294-13
mondull Birkublaði 8, 105 Reykjavík Sími 592-7951, fí. 591594-1139 Bústað 678-1211 Netfang sveinbjorn@mondull.is SVEINBJÖRN JÓNSSON 83ygqmg@verkfrasoingur	YFIRFARID VERK NR BLAD NR 13 S-402
DAGS. ÚTGAFU 29. NOV., 2021	KENNITALA ÚTGEFANDA 261254-7949
STÆRD A1	ENDURSK. A1
*RITUN ADALHÖNNUDAR	



Teikning þessi er gefin út af undirrituðum fyrir hönd eiganda höfundaréttir. Teikninguna ná ekki a/frita með neinum hætti, að hluta til eða í heild án skriflegs leyfis höfundar.