




suðlægur gafl

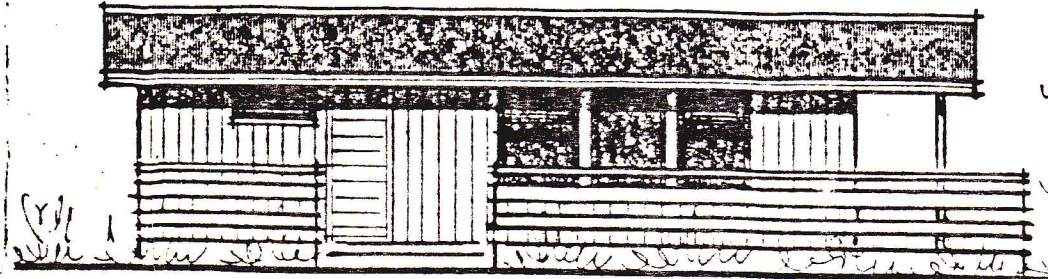


vestlæg hlið

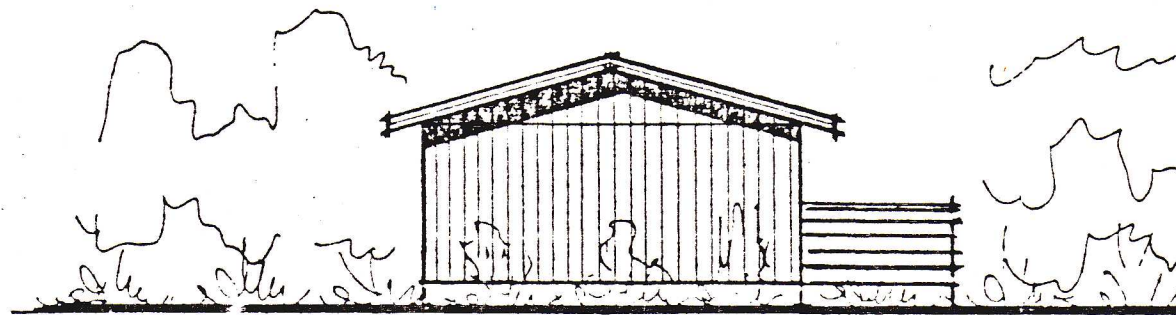


norðlægur gafl

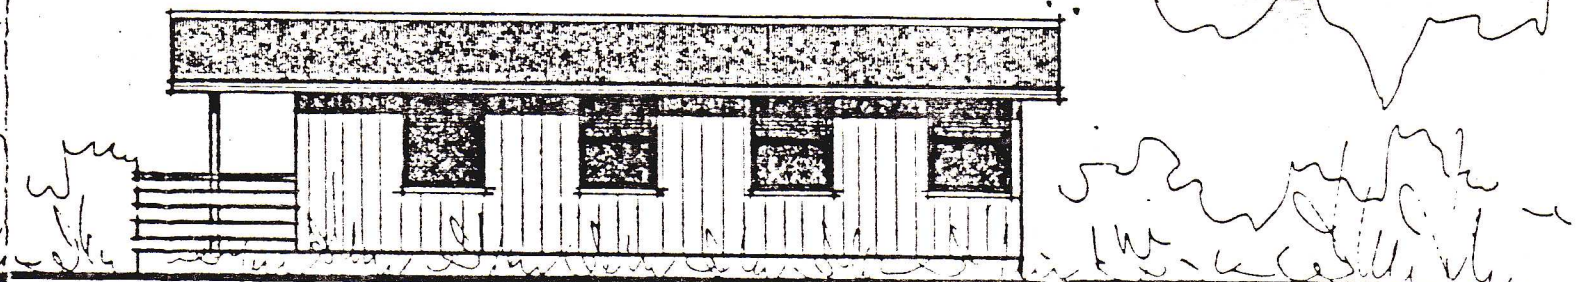

eastlæg hlið

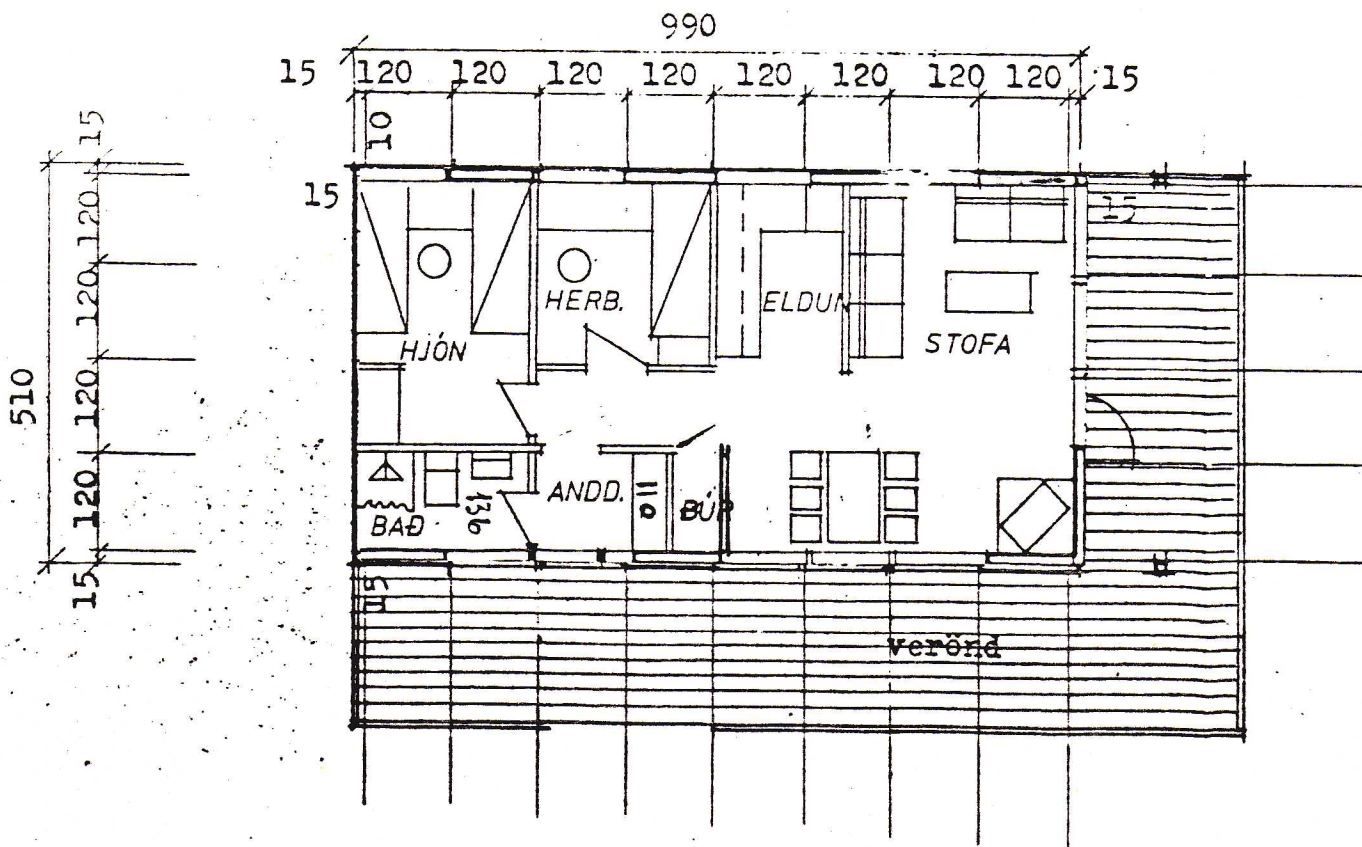

grunnmynd

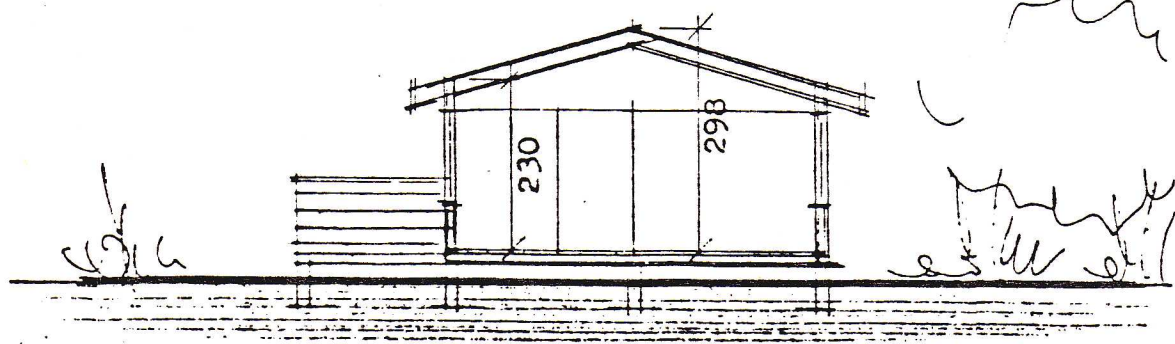

snið

flatarmál húss 50,5 m²
 rúmmál húss 133m³