

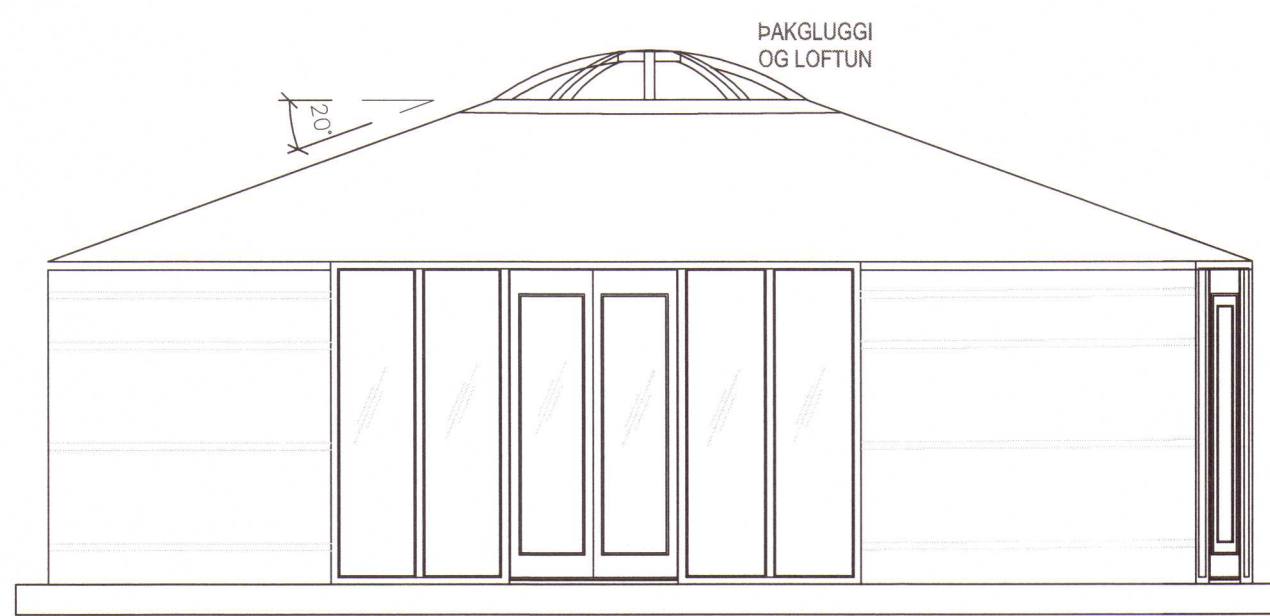



SNÍÐ 1:50

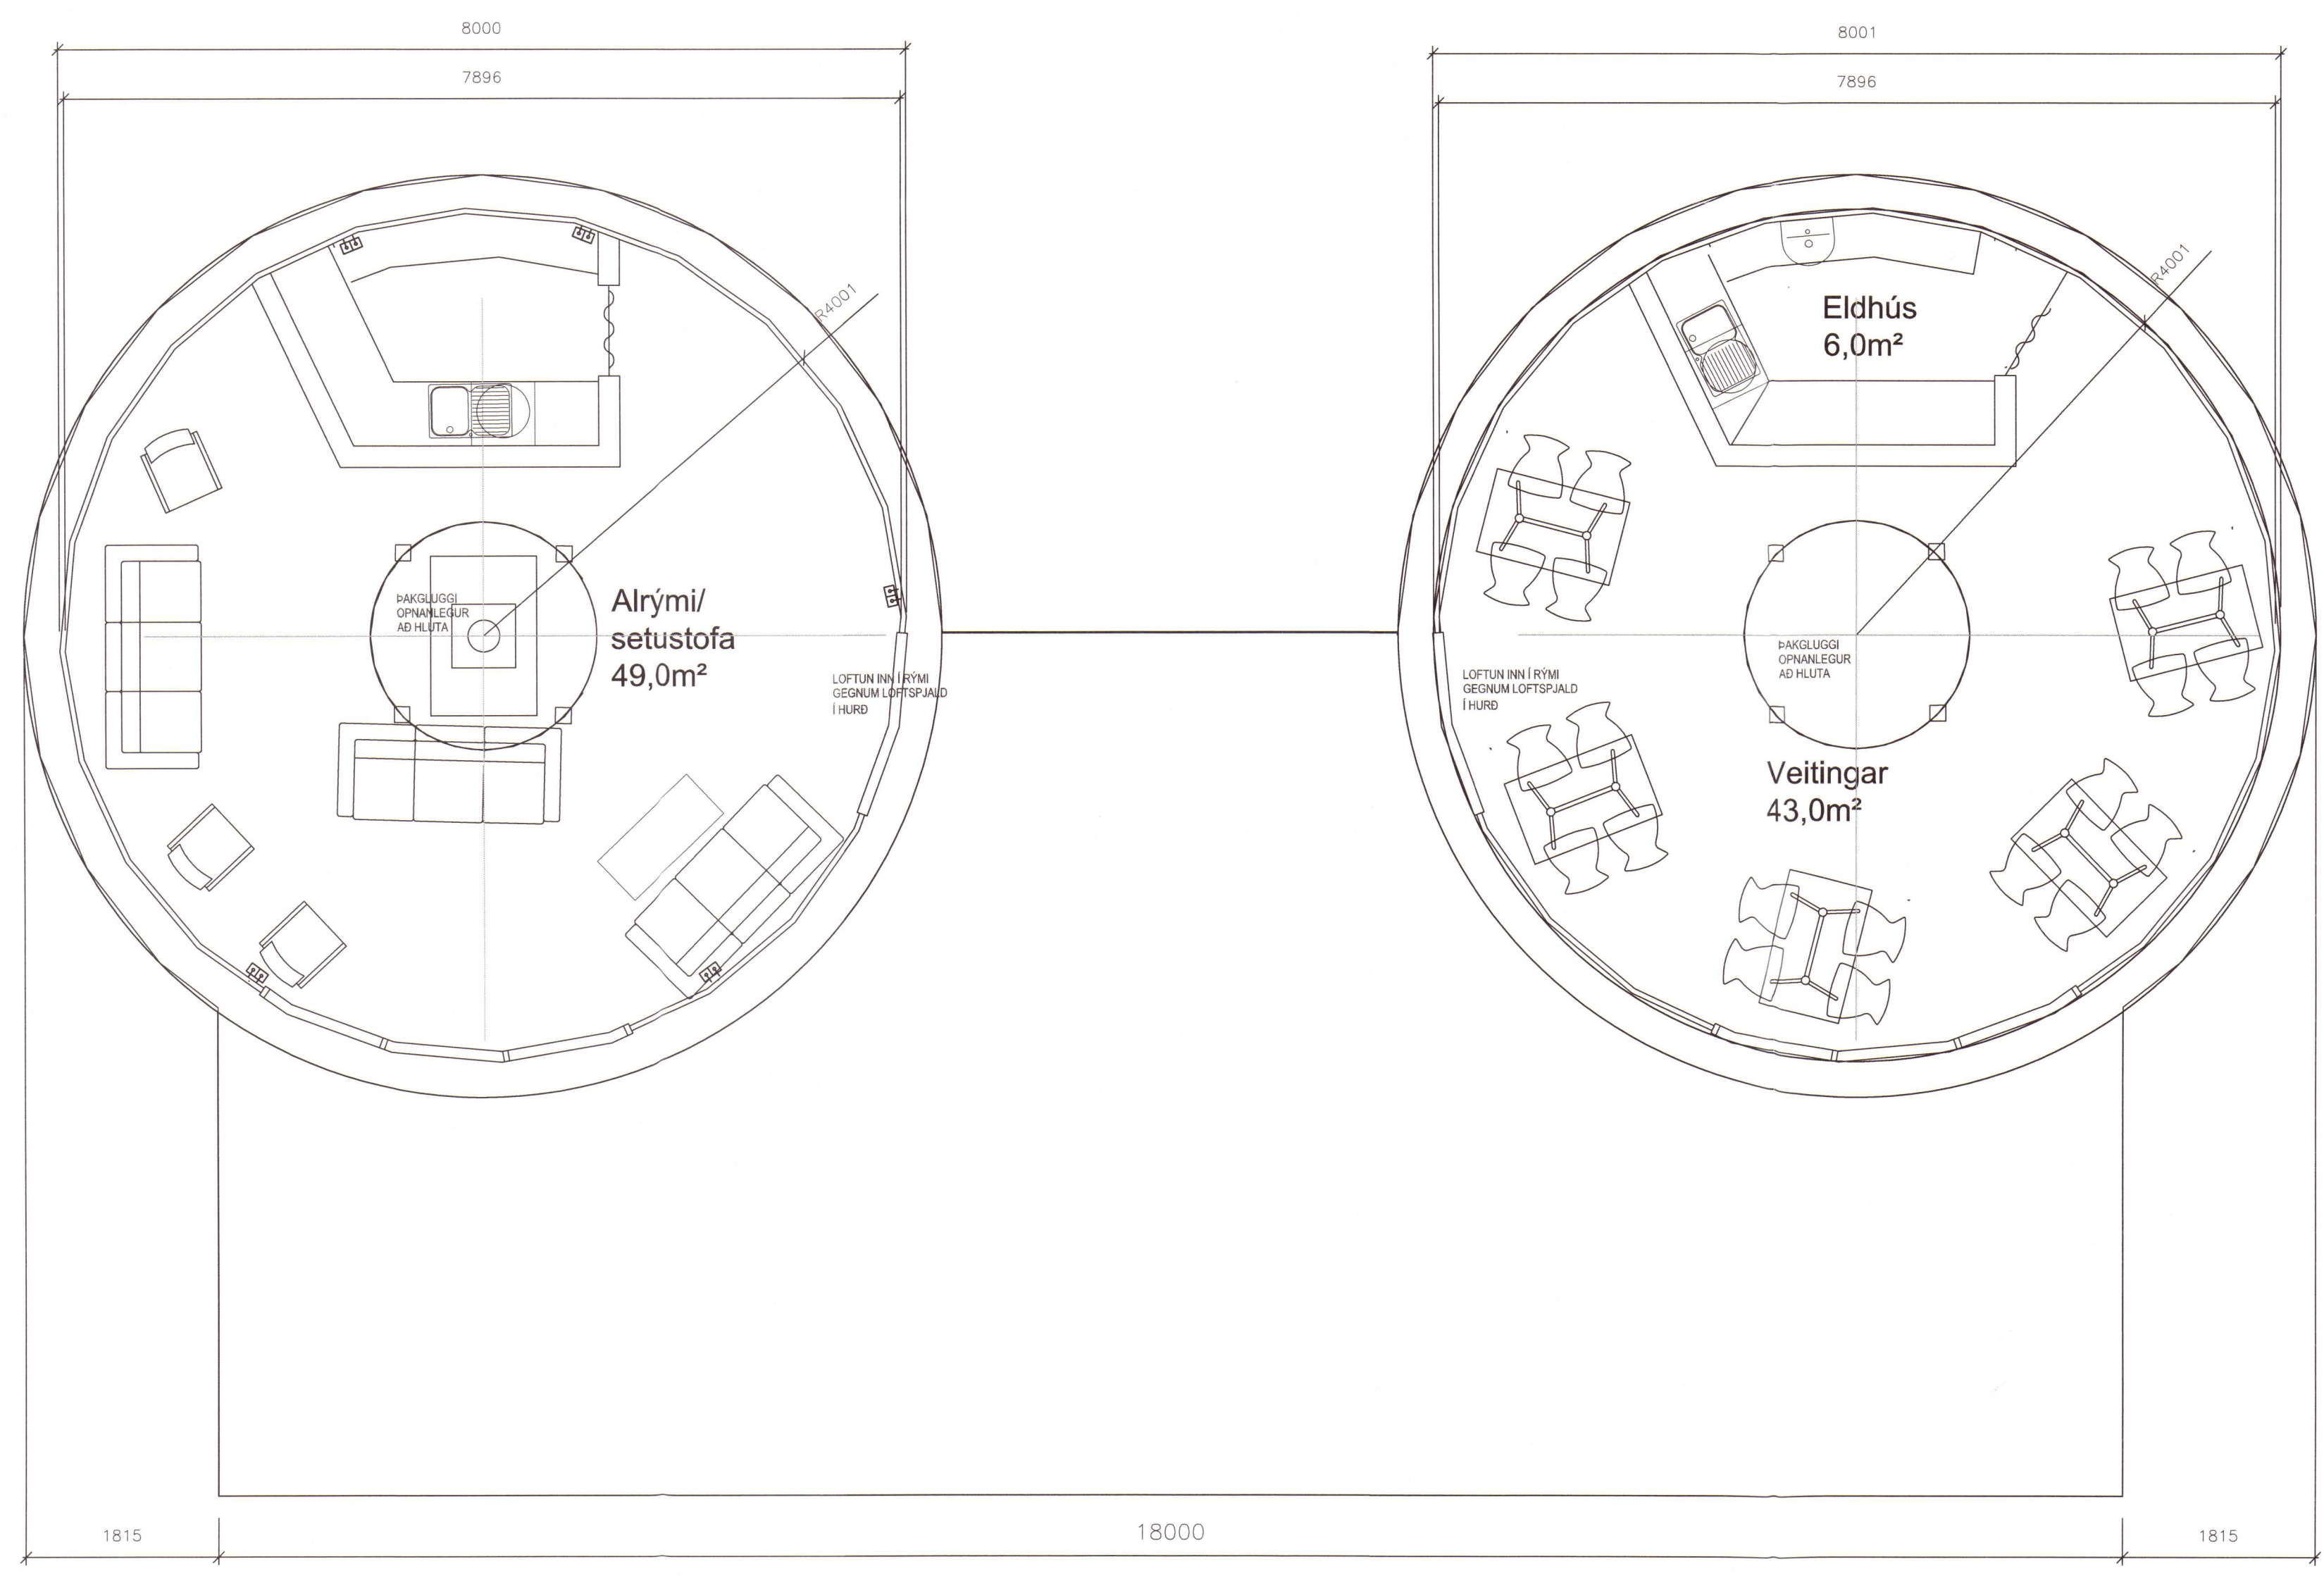

FRAMHLÍÐ 1:50

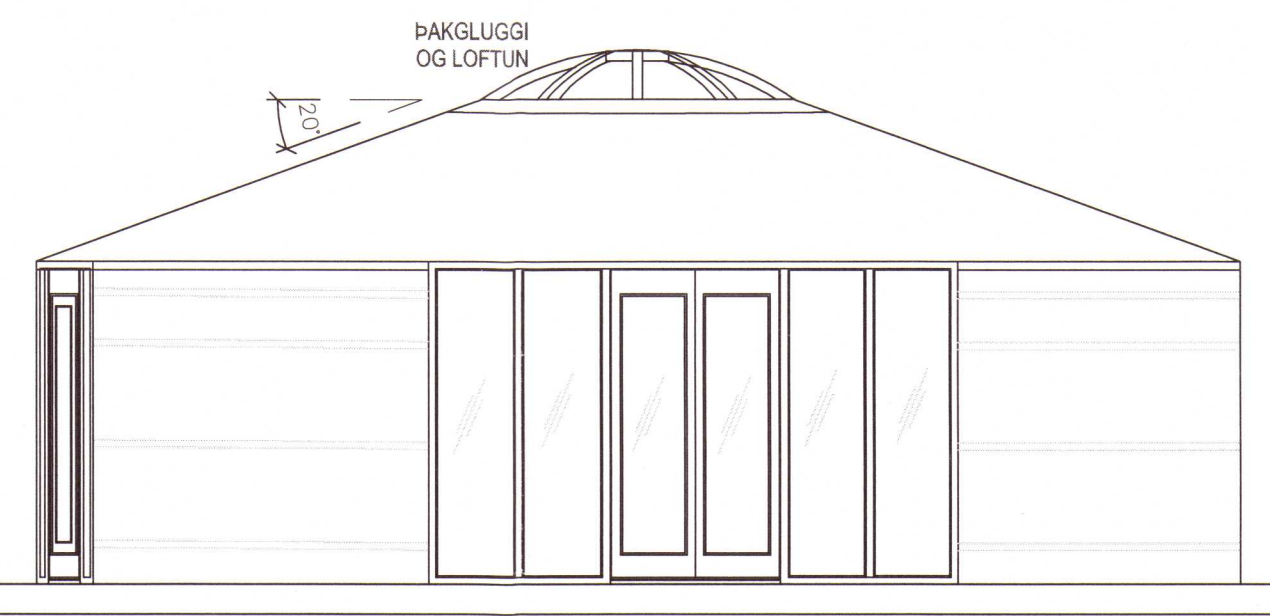


GRUNNMYND ÞJÓNUSTUTJALD 1:50

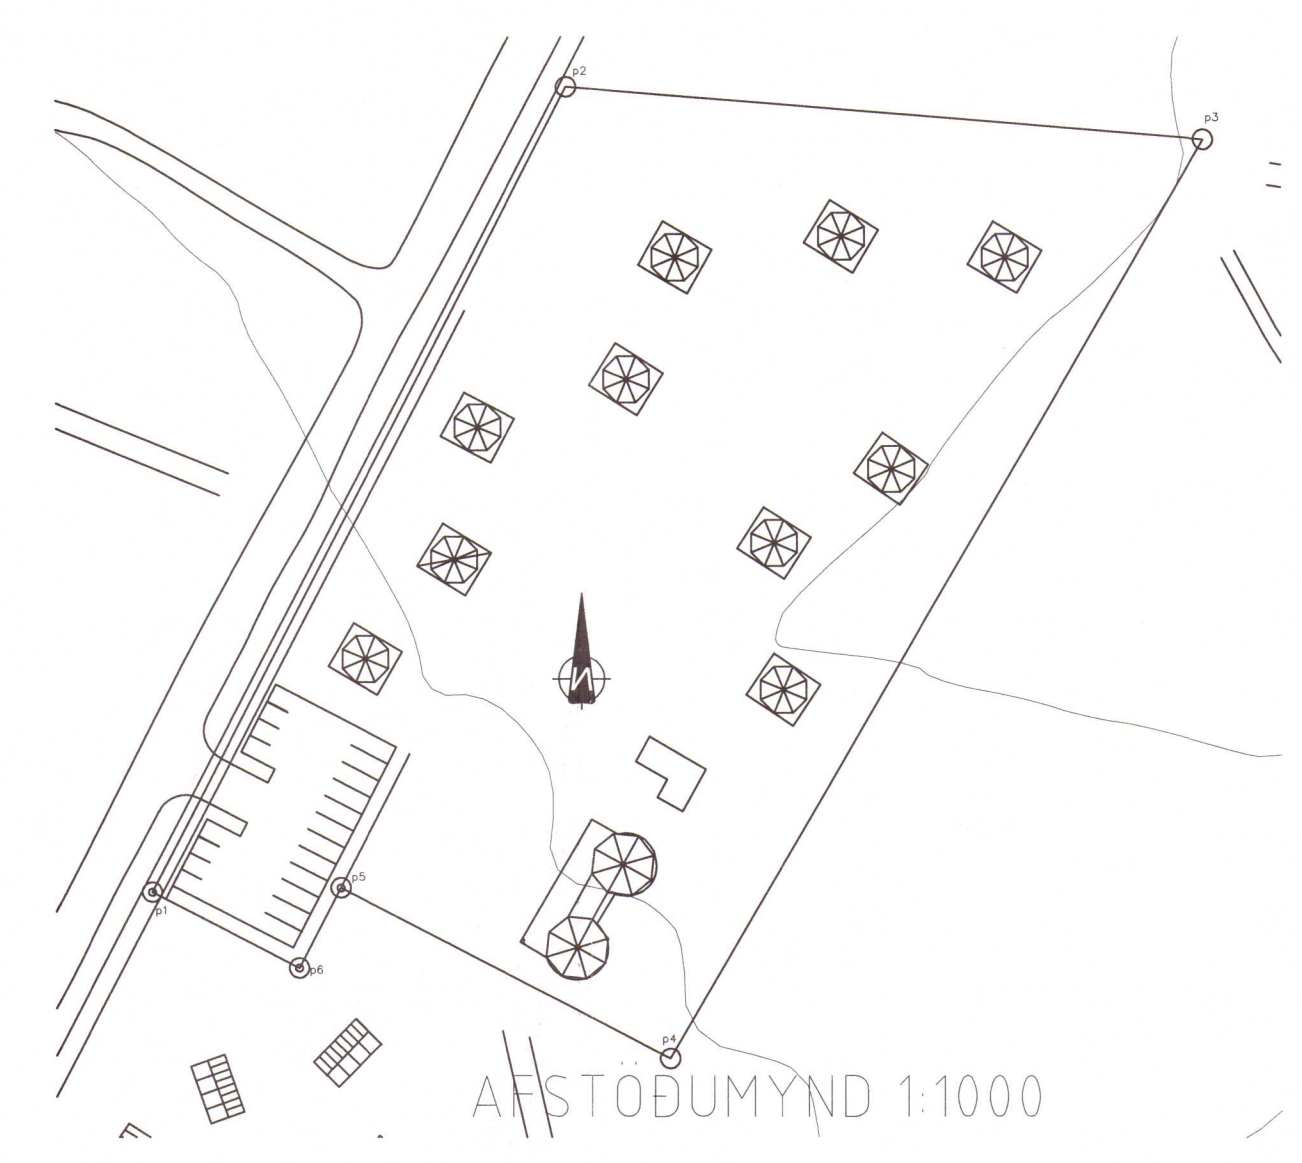

Umhverfis- og tækniovið Uppsveita
Samþykkt
22. apríl 2020
David Skirving
Byggingarfulltrúi

ÖT. SKÝRING/ÞREYTING DAGS. HANNAÐ YFFIRFAR
SKÝRINGAR

ADALUPPDRETTIR

 S.SAGA ehf
Hamraborg 12
200 Kópavogur
Sími 859 50 90
Netfang: vgrnir@saga.is

VERKEFNI
KJÓASTADIR 2 Í BISKUPSTUNGUM 20201002
BLÁSKÓGABYGGÐ ÁRNESSÝSLU

TEKNIING
GRUNNMYNDIR OG ÚTLIT VEITINGAR OG ÞJÓNUSTUTJALDS

TEKNIINGAR SKALANAFR: 215079-53 Kjöastadir 1001 ARNTEKTI/1975A		
MÁLNAÐUR	1:50, 1:1000	UNDRISKRIFT HÖNNUNAR
DAGS	18.11.2019	TEKNAÐ
HANNAÐ	VJ	HA
YFFIRFAR	VJ	00561-4759
UNDRISKRIFT HÖNNUNARSTJÓRA		
VERK NR.	19079	TEKNIING NR.
A02		00561-4759
KENNTALA HÖNNUNARSTJÓRA		