


Umhverfis- og tæknisviðlíppsveita  
**Samþykkt**  
 01. apríl 2020  
*Ólafur Torgeirsson*  
 Byggingarfulltrúi

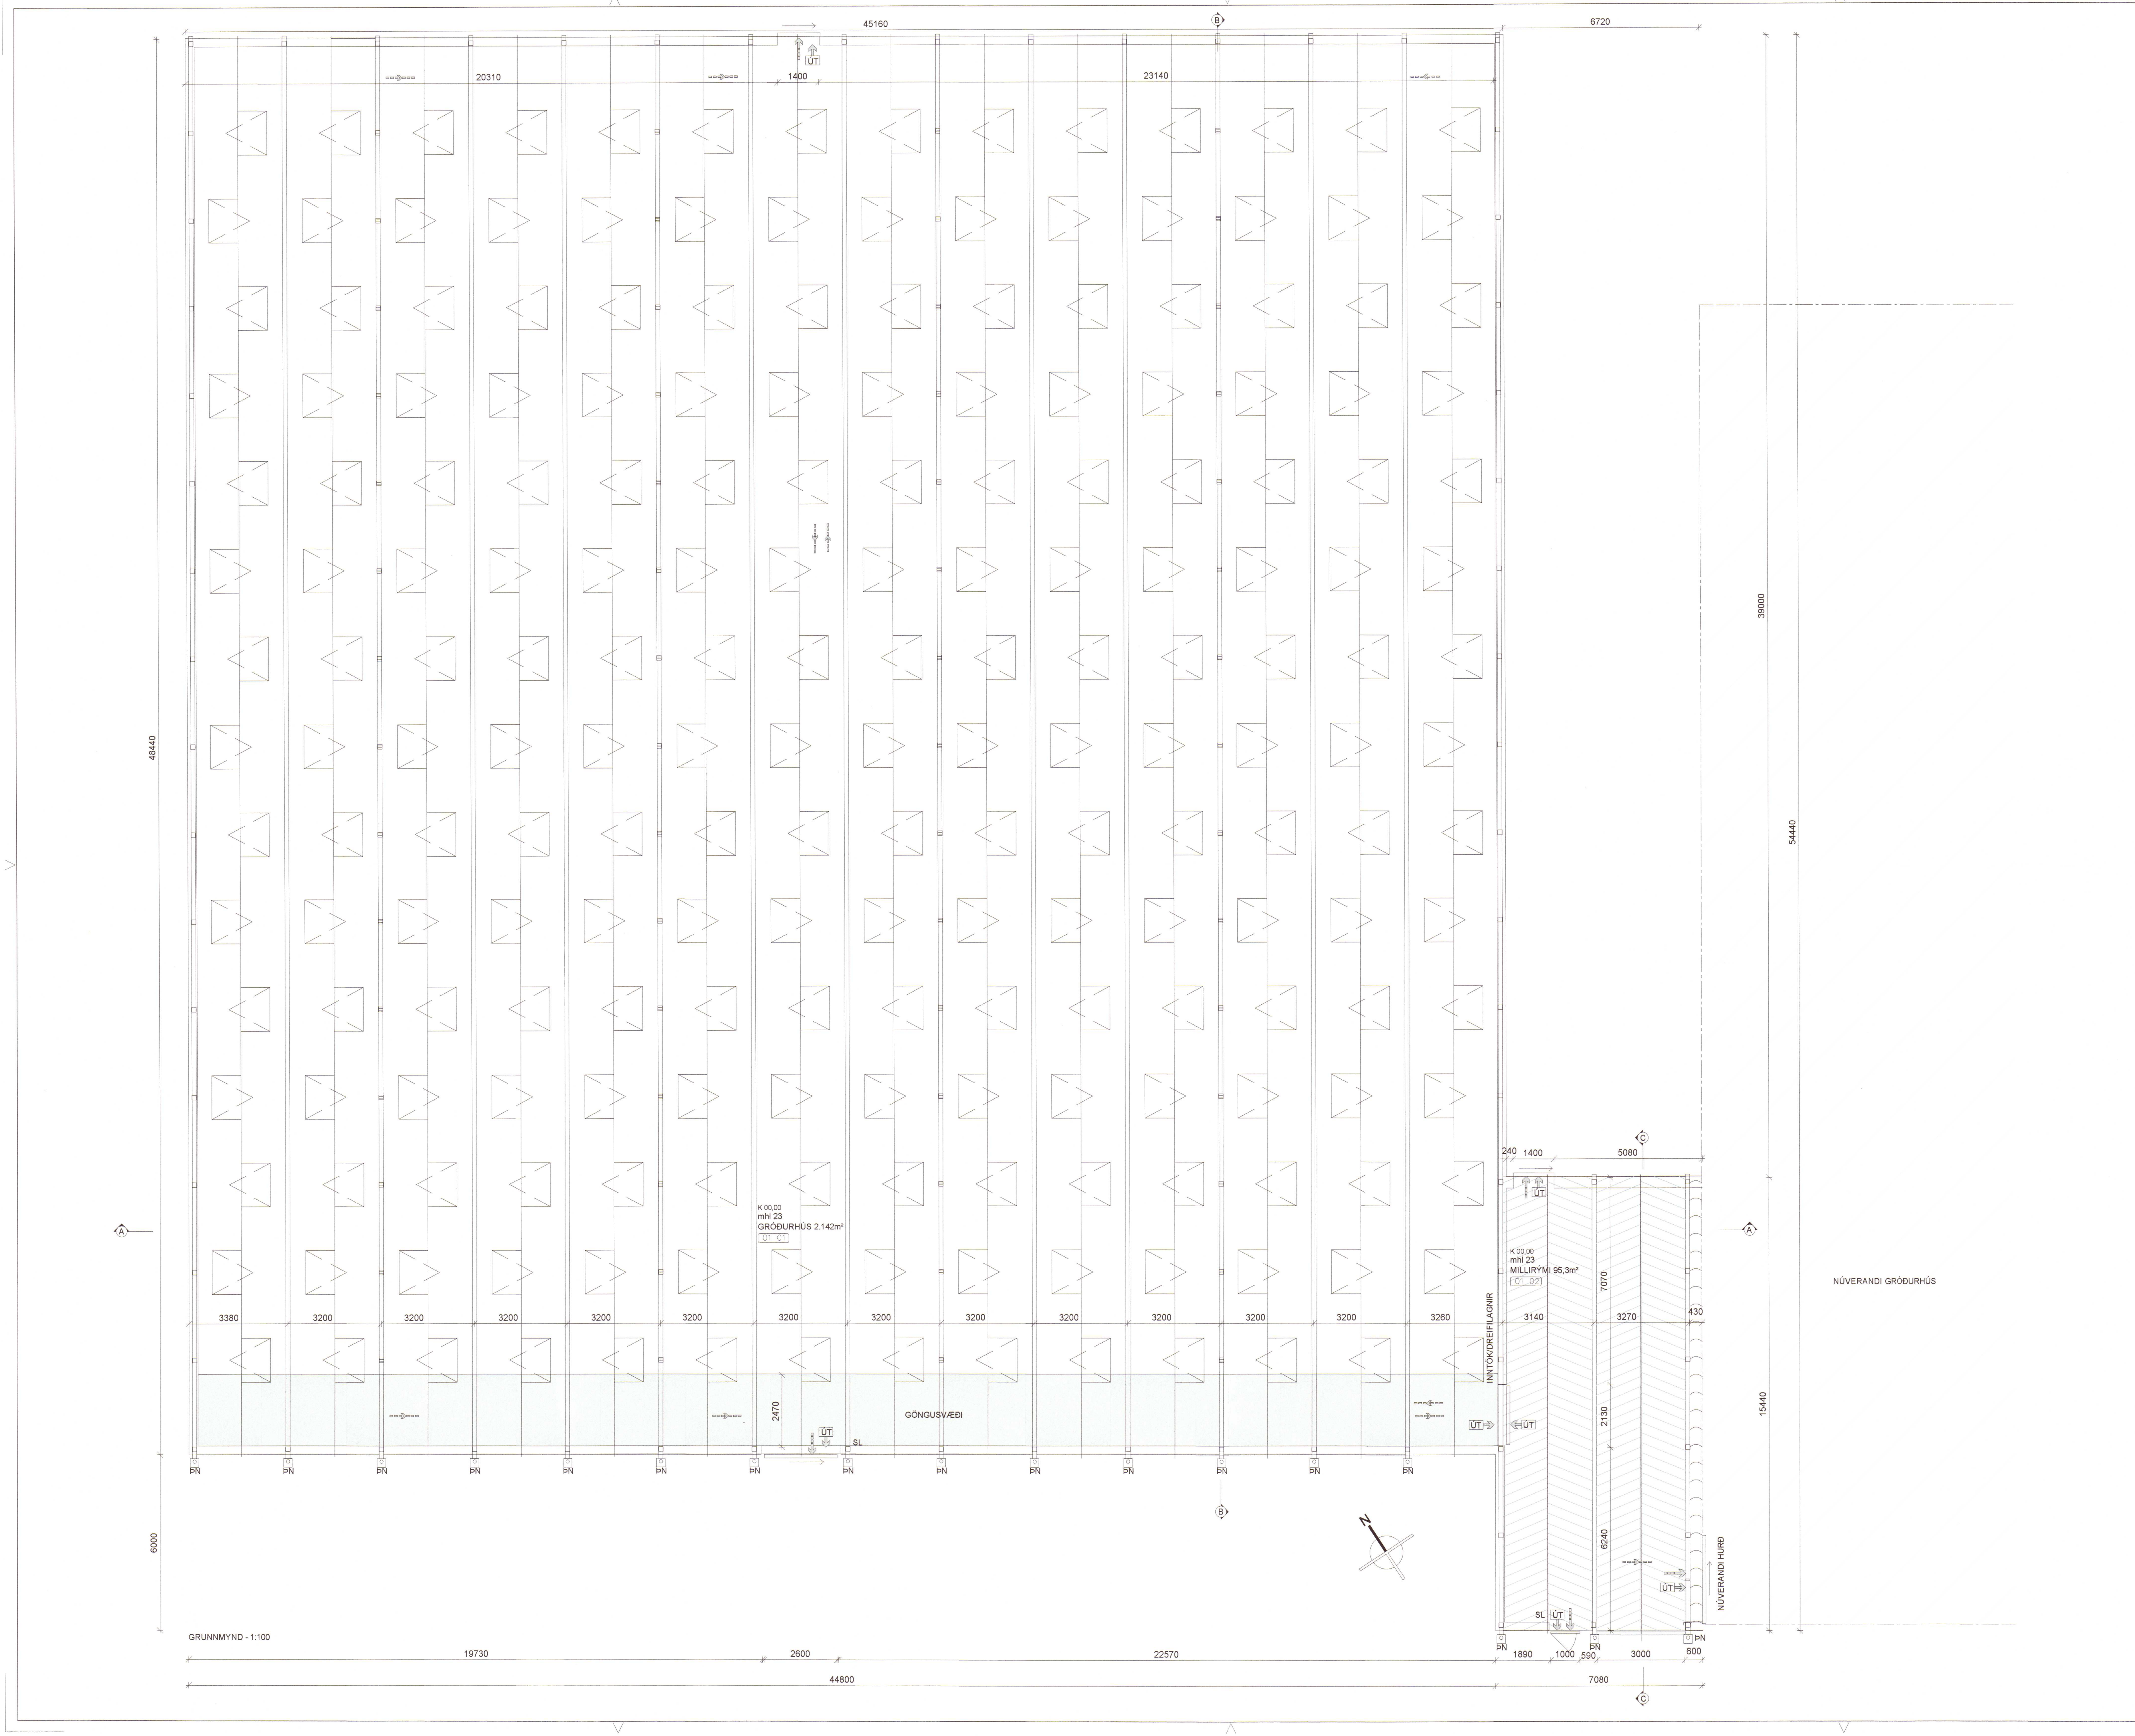

NÚVERANDI GRÖÐURHÚS

- SKÝRING TÁKNA:**
- SL SLÖKKVITÆKI
  - PN ÞAKNIDURFALL
  - K 0,00 KÖTI
  - DYRI FLÓTTALEID
  - 01 01 RÝMISNÚMUR
  - ↔ SNID
  - ÚT ÚTLÖS/MERKTUR ÚTGANGUR
  - FLÓTTALEID
  - ÞAKGLUGGI
- 20201028

BL.	DAGSL.	BREYTING
01	13.03.20	HURÐUR_BÆTT_VGD

GUFUHLÍÐ_REYKHOLTI			
GUFUHLÍÐ			
GRUNNMYND			
GRÖÐURHÚS			
			Teikning nr. 101
Horvað:	Teiknað:	Yfirfarað:	Mik:
ÓTB	ÓTB	ÓTB	1:100
Samþykkt: Ólafur Torgeirsson		Kl. 15:04D-3489	
Höfundur: Ólafur Torgeirsson		Kl. 15:04D-3489	
Dagur: 31.03.20			
Númer: 007.20		Blattnúmer: A1	

**EFFORT**  
 TEIKNISTOFA

Ólafur Torgeirsson  
 Byggingarfulltrúi