




GRUNNMYND  
Mkv. 1:100

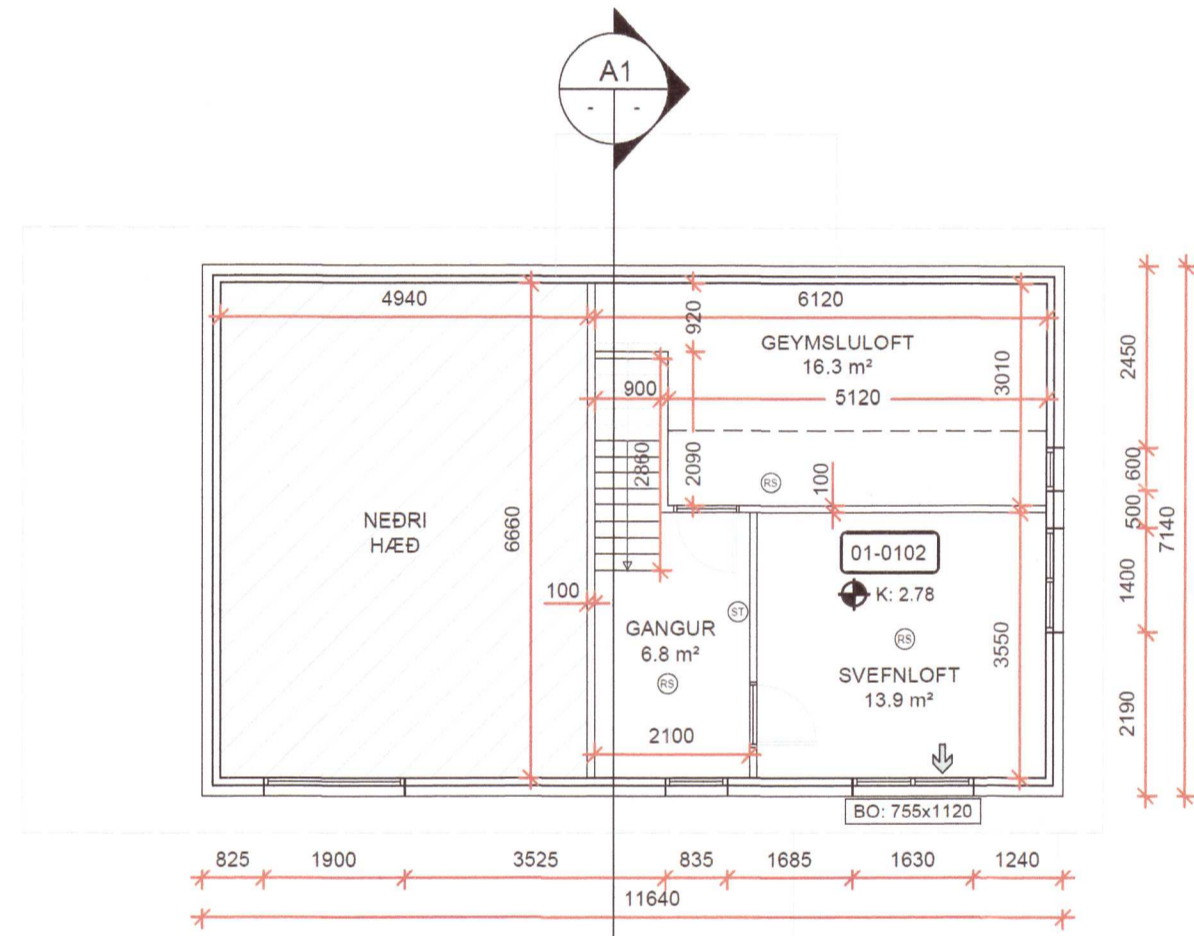

GRUNNMYND SVEFNLOFT  
Mkv. 1:100

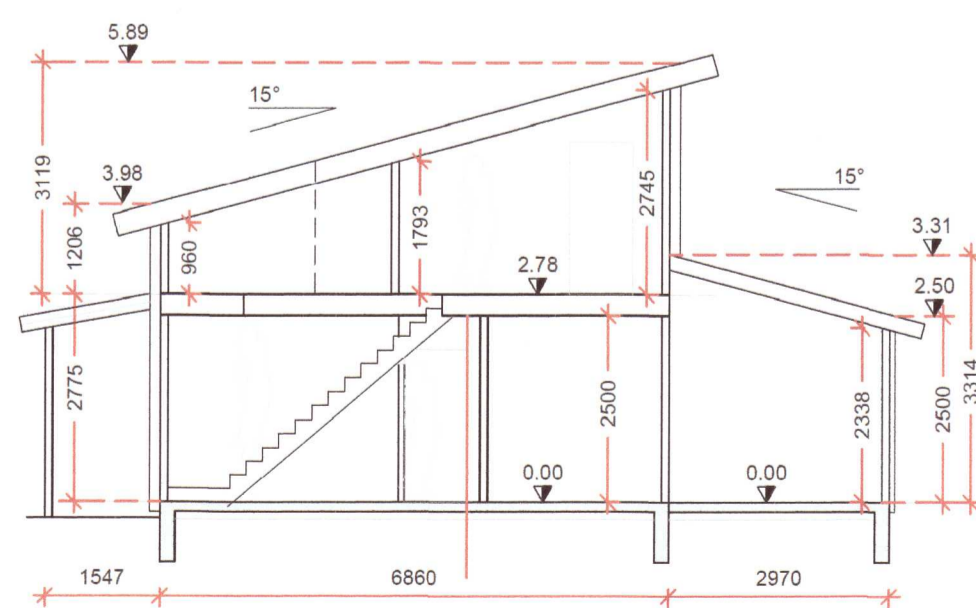


SNID A1  
Mkv. 1:100

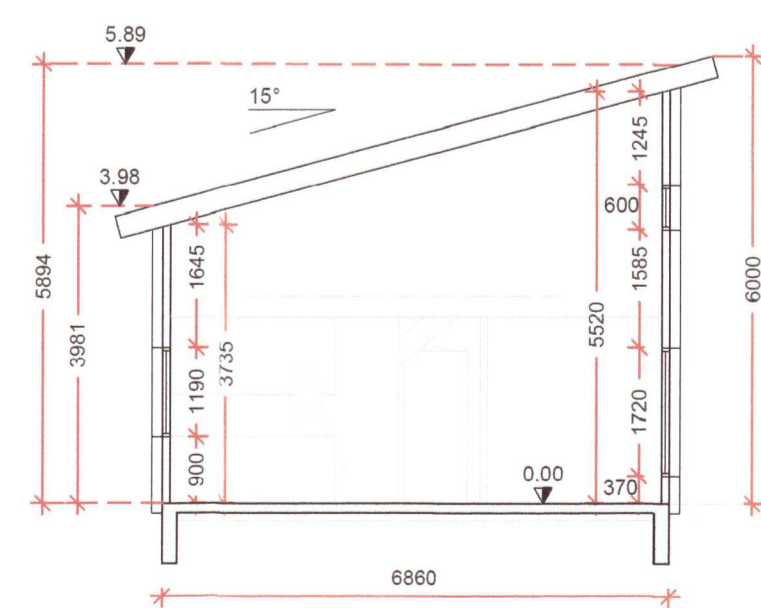


SNID A2  
Mkv. 1:100




ÚTLIT NORÐUR  
Mkv. 1:100

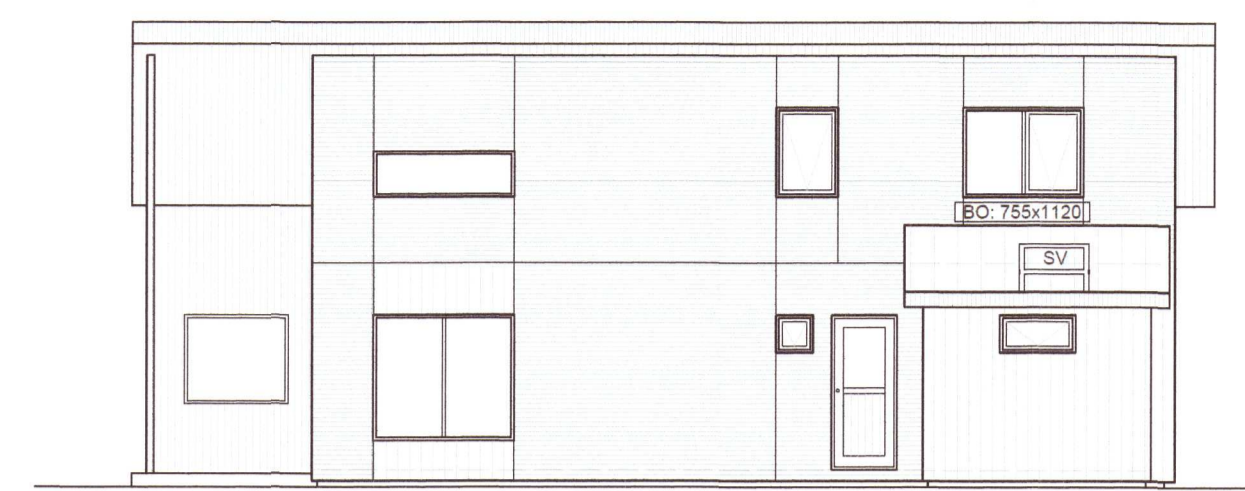


ÚTLIT SUÐUR  
Mkv. 1:100

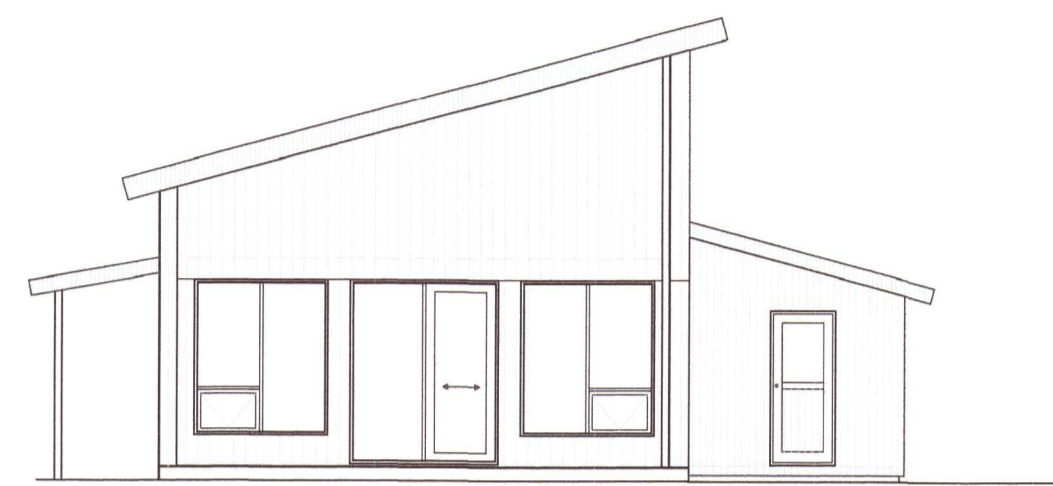

ÚTLIT VESTUR  
Mkv. 1:100

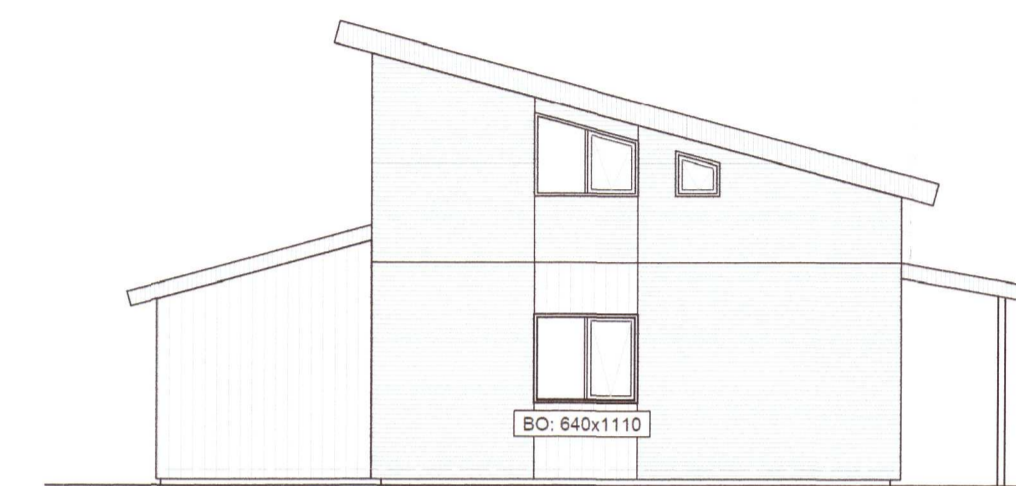

ÚTLIT AUSTUR  
Mkv. 1:100

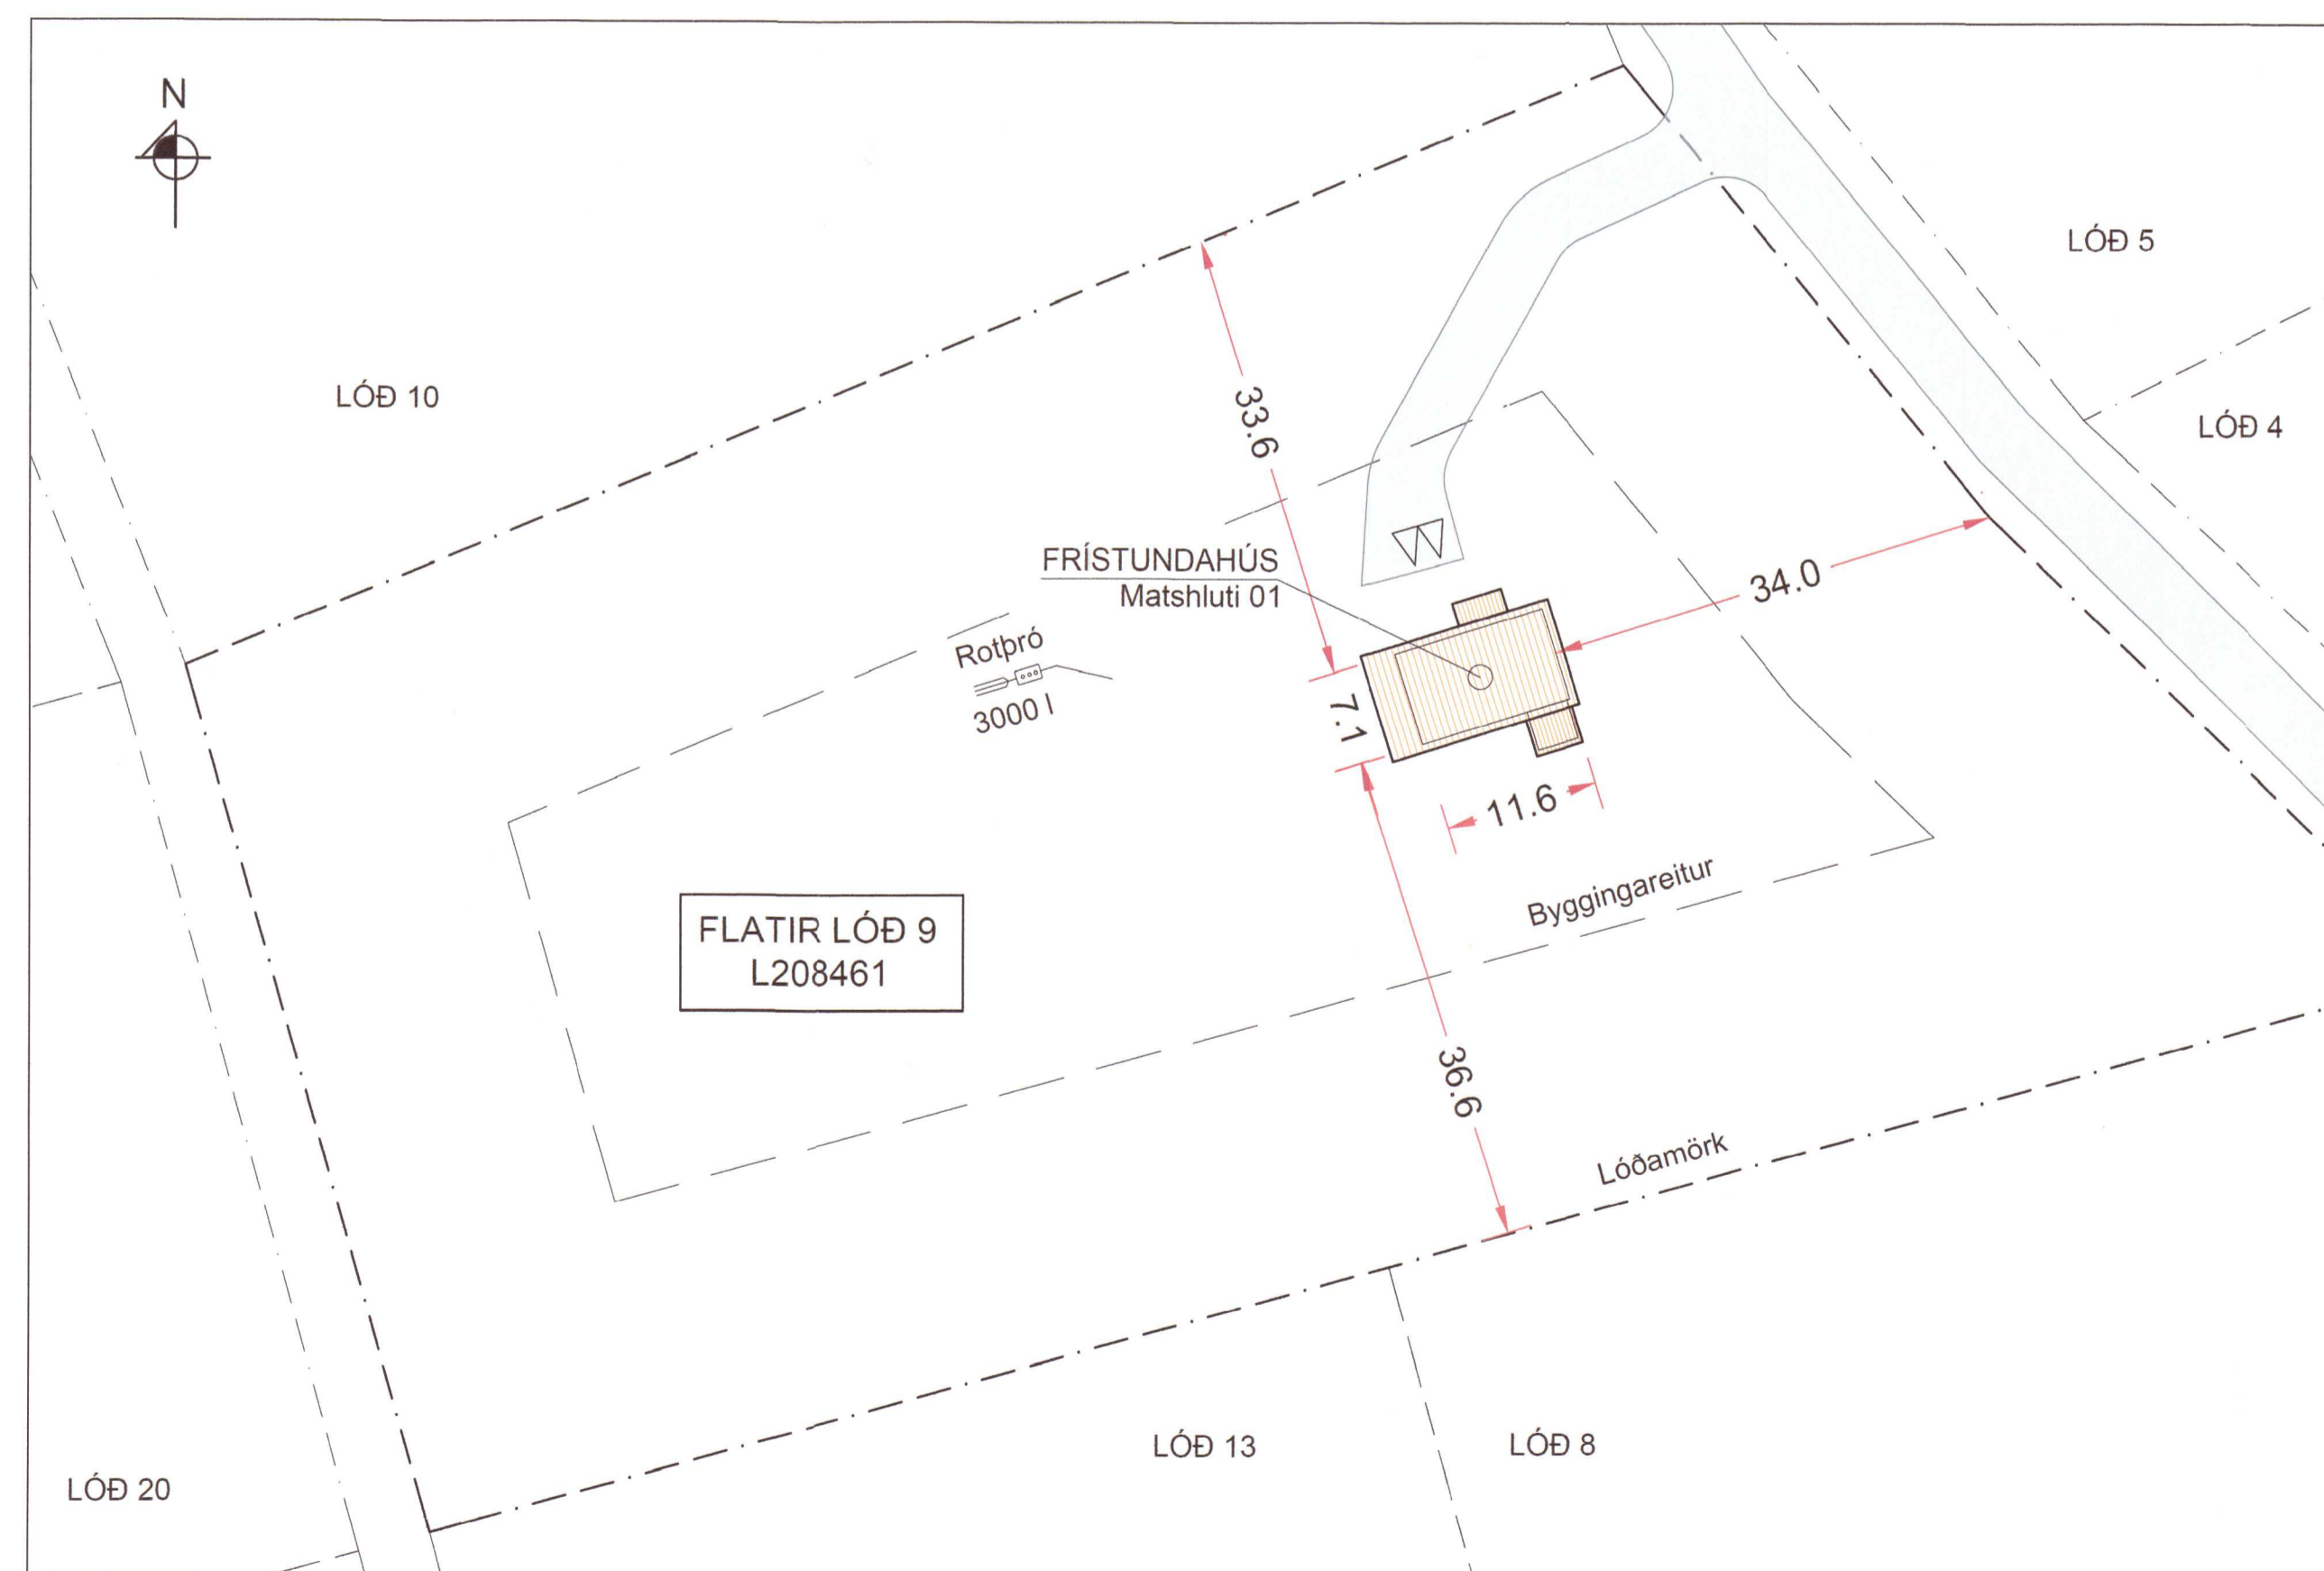

AFSTÖDUMYND  
Mkv. 1:500

**SKÝRINGAR:**

Málsetningar á afstöðumynd eru í metrum. Aðrar málsetningar eru í mm. Hæðarkótar eru í metrum og miða við að gólfkóti á neðri hæð sé K:0.00. Byggingarlýsing, skráningartöflu og gluggateikningu er að finna á upprætti A02.

NF GÓLFNIÐURFALL

**BRUNAVARNIR:**

- BO BJÖRGUNAROP
- SV SKRIKVÖRN
- ST SLÖKKVITÆKI
- ET ELDVARNARTEPPI
- RS REYKSKYNJARI
- RÝMINGARLEID

**BREYTINGAR:**  
**B1** 15.05.2020: Rotþró Færð - Utanhússklæðning reituoð upp - Geymsluhurð færð og þvottahúsi komið fyrir í geymslu - Skyggni yfir aðalinnangangi bætt við.

HÖNNUÐUR

*Sig. U. Sig.*

HÖNNUNARSTJÓRI

*Sig. U. Sig.*

FLATIR LÓÐ 9 - L208461  
 SKEIÐA- OG GNÚPVERJAHREPPI 20201053  
 FRÍSTUNDAHÚS

SIGURÐUR UNNAR SIGURÐSSON 290772-4279 VERKFRÆÐINGUR

AÐALUPPDRÁTTUR  
 GRUNNMYND, ÚTLIT, SNID OG  
 AFSTÖDUMYND