



Umhverfis- og tæknisvið Uppsveita
Yfirfarið
 15 JUN 2020
Stefán Sturla
 Fl. Byggingarfulltrúi

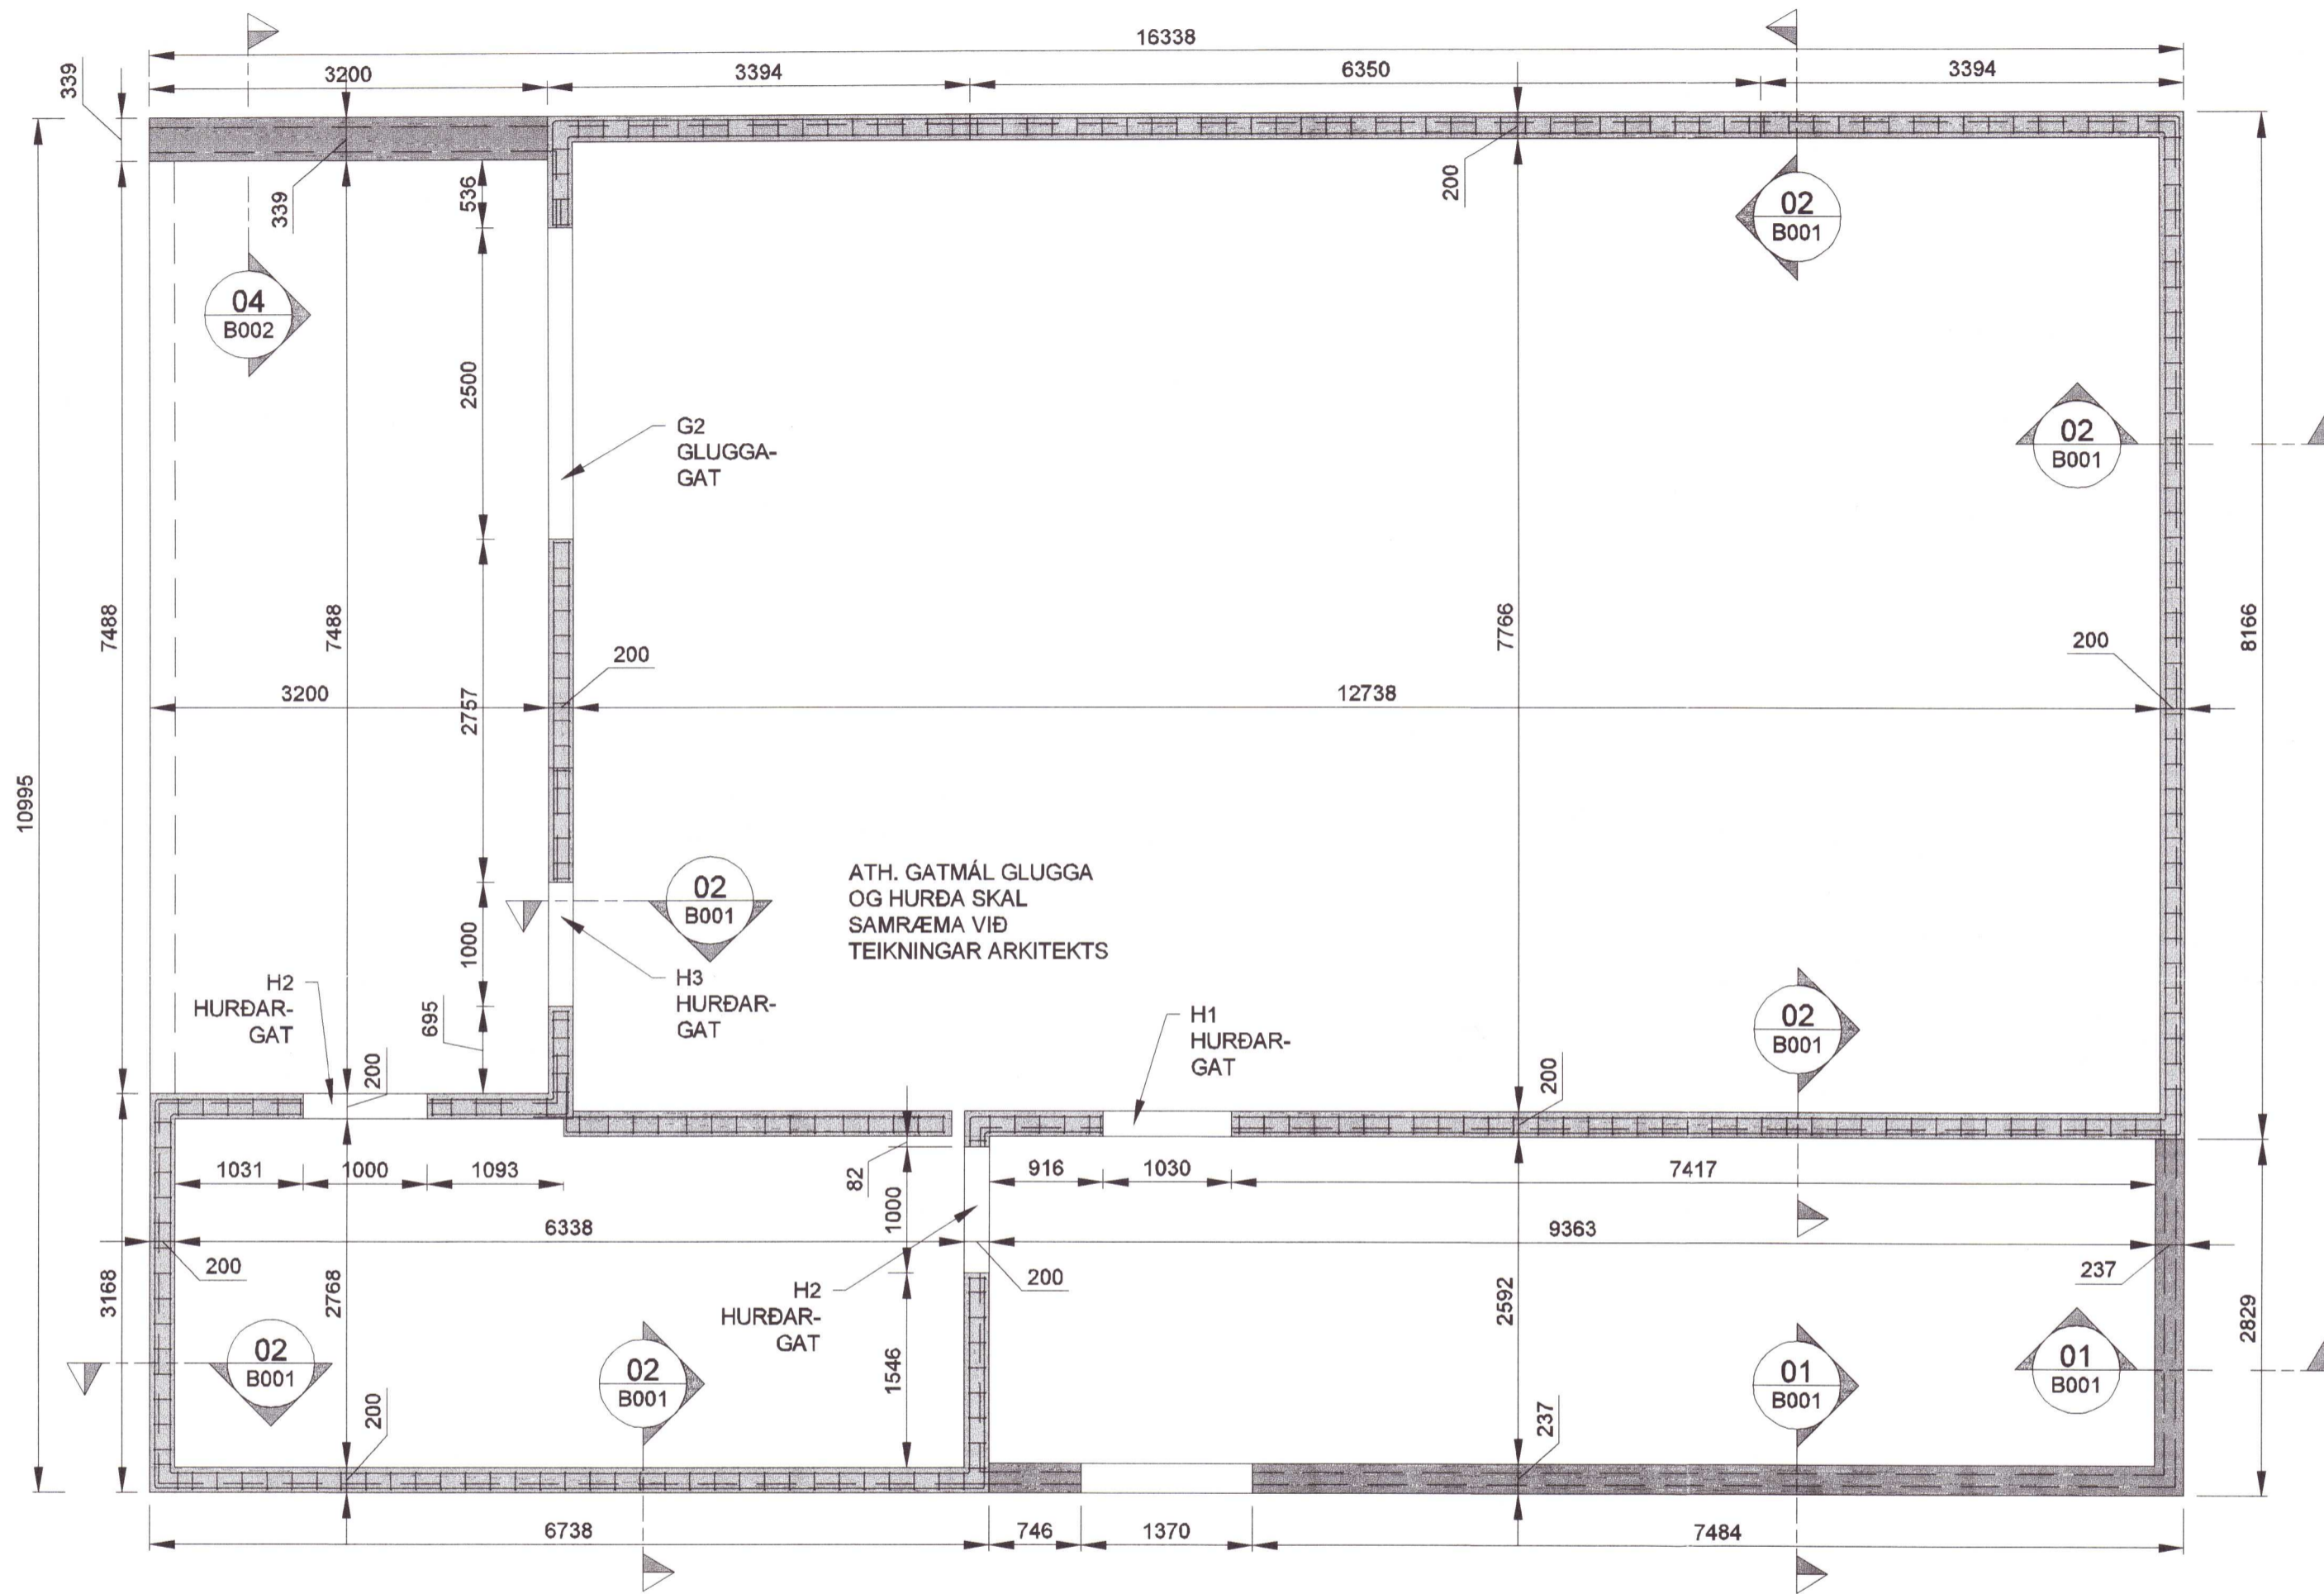

GRUNNMYND - ST.STEYPTIR VEGGIR
 1:50 (A1)

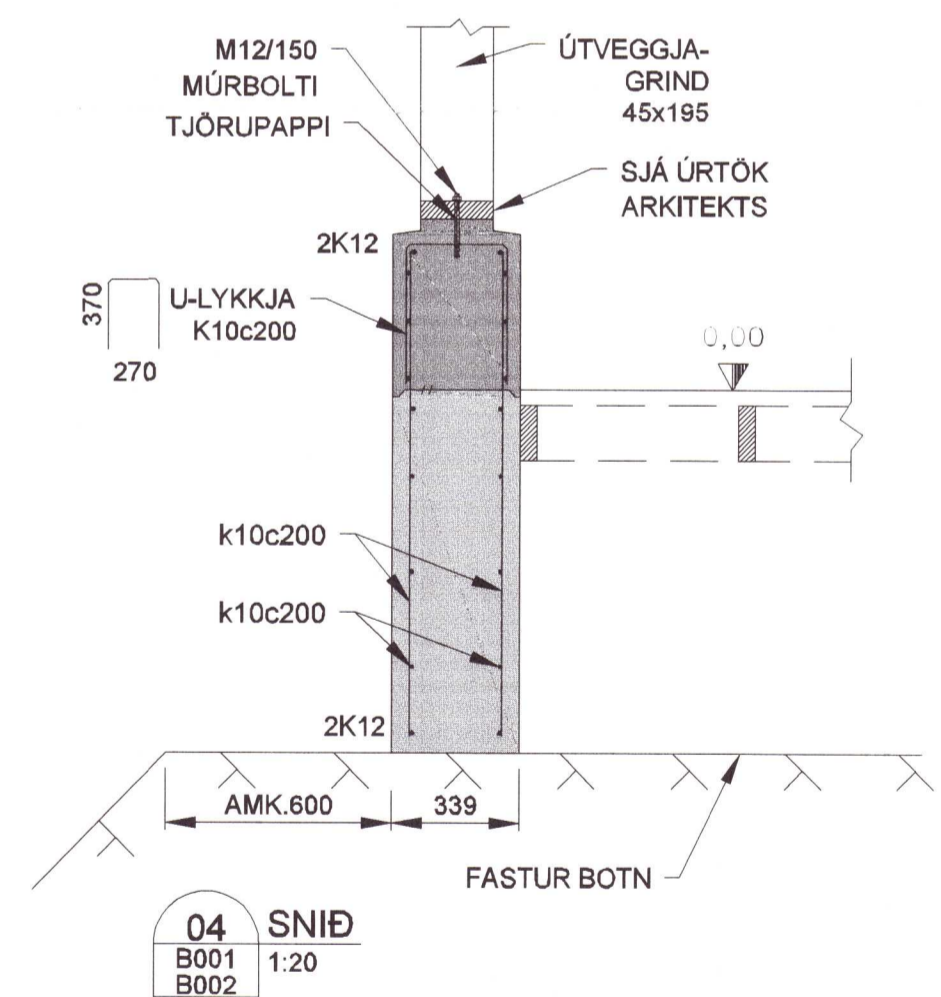

NEÐRA APAVATN - LANDNR. 169296

ORLOFSHÚS GRUNNMYND - STEINSTEYPTIR VEGGIR SNIÐ	Mkv. 1:50 1:20 Hannað EV Teiknað
---	--

Dags. 4.MARS.2020 Blað - AF - Nr. B002 Yfirfarið *Stefán Sturla*

TRÍPÓLÍ ARKITEKTAR
 Andri G. L. Andrésson Kt. 240182-3949
 Hönnunarstjóri *Andri G. L. Andrésson*

20201121

Eyjólfur Valgarðsson
 Eyjólfur Valgarðsson Kt.280857-4169

Eyjólfur Valgarðsson
 Byggingatæknifræðingur B.cs.
 Hraunprýði 6 210 Garðabæ.
 gsm:8917257 evtraust@gmail.com

Nr.	Dags.	Breyting	Af