


Umhverfis- og tæknisvið Uppsveita
Yfirfarið
 15 JUN 2020
SGL: Skul
 Byggingarfulltrúi

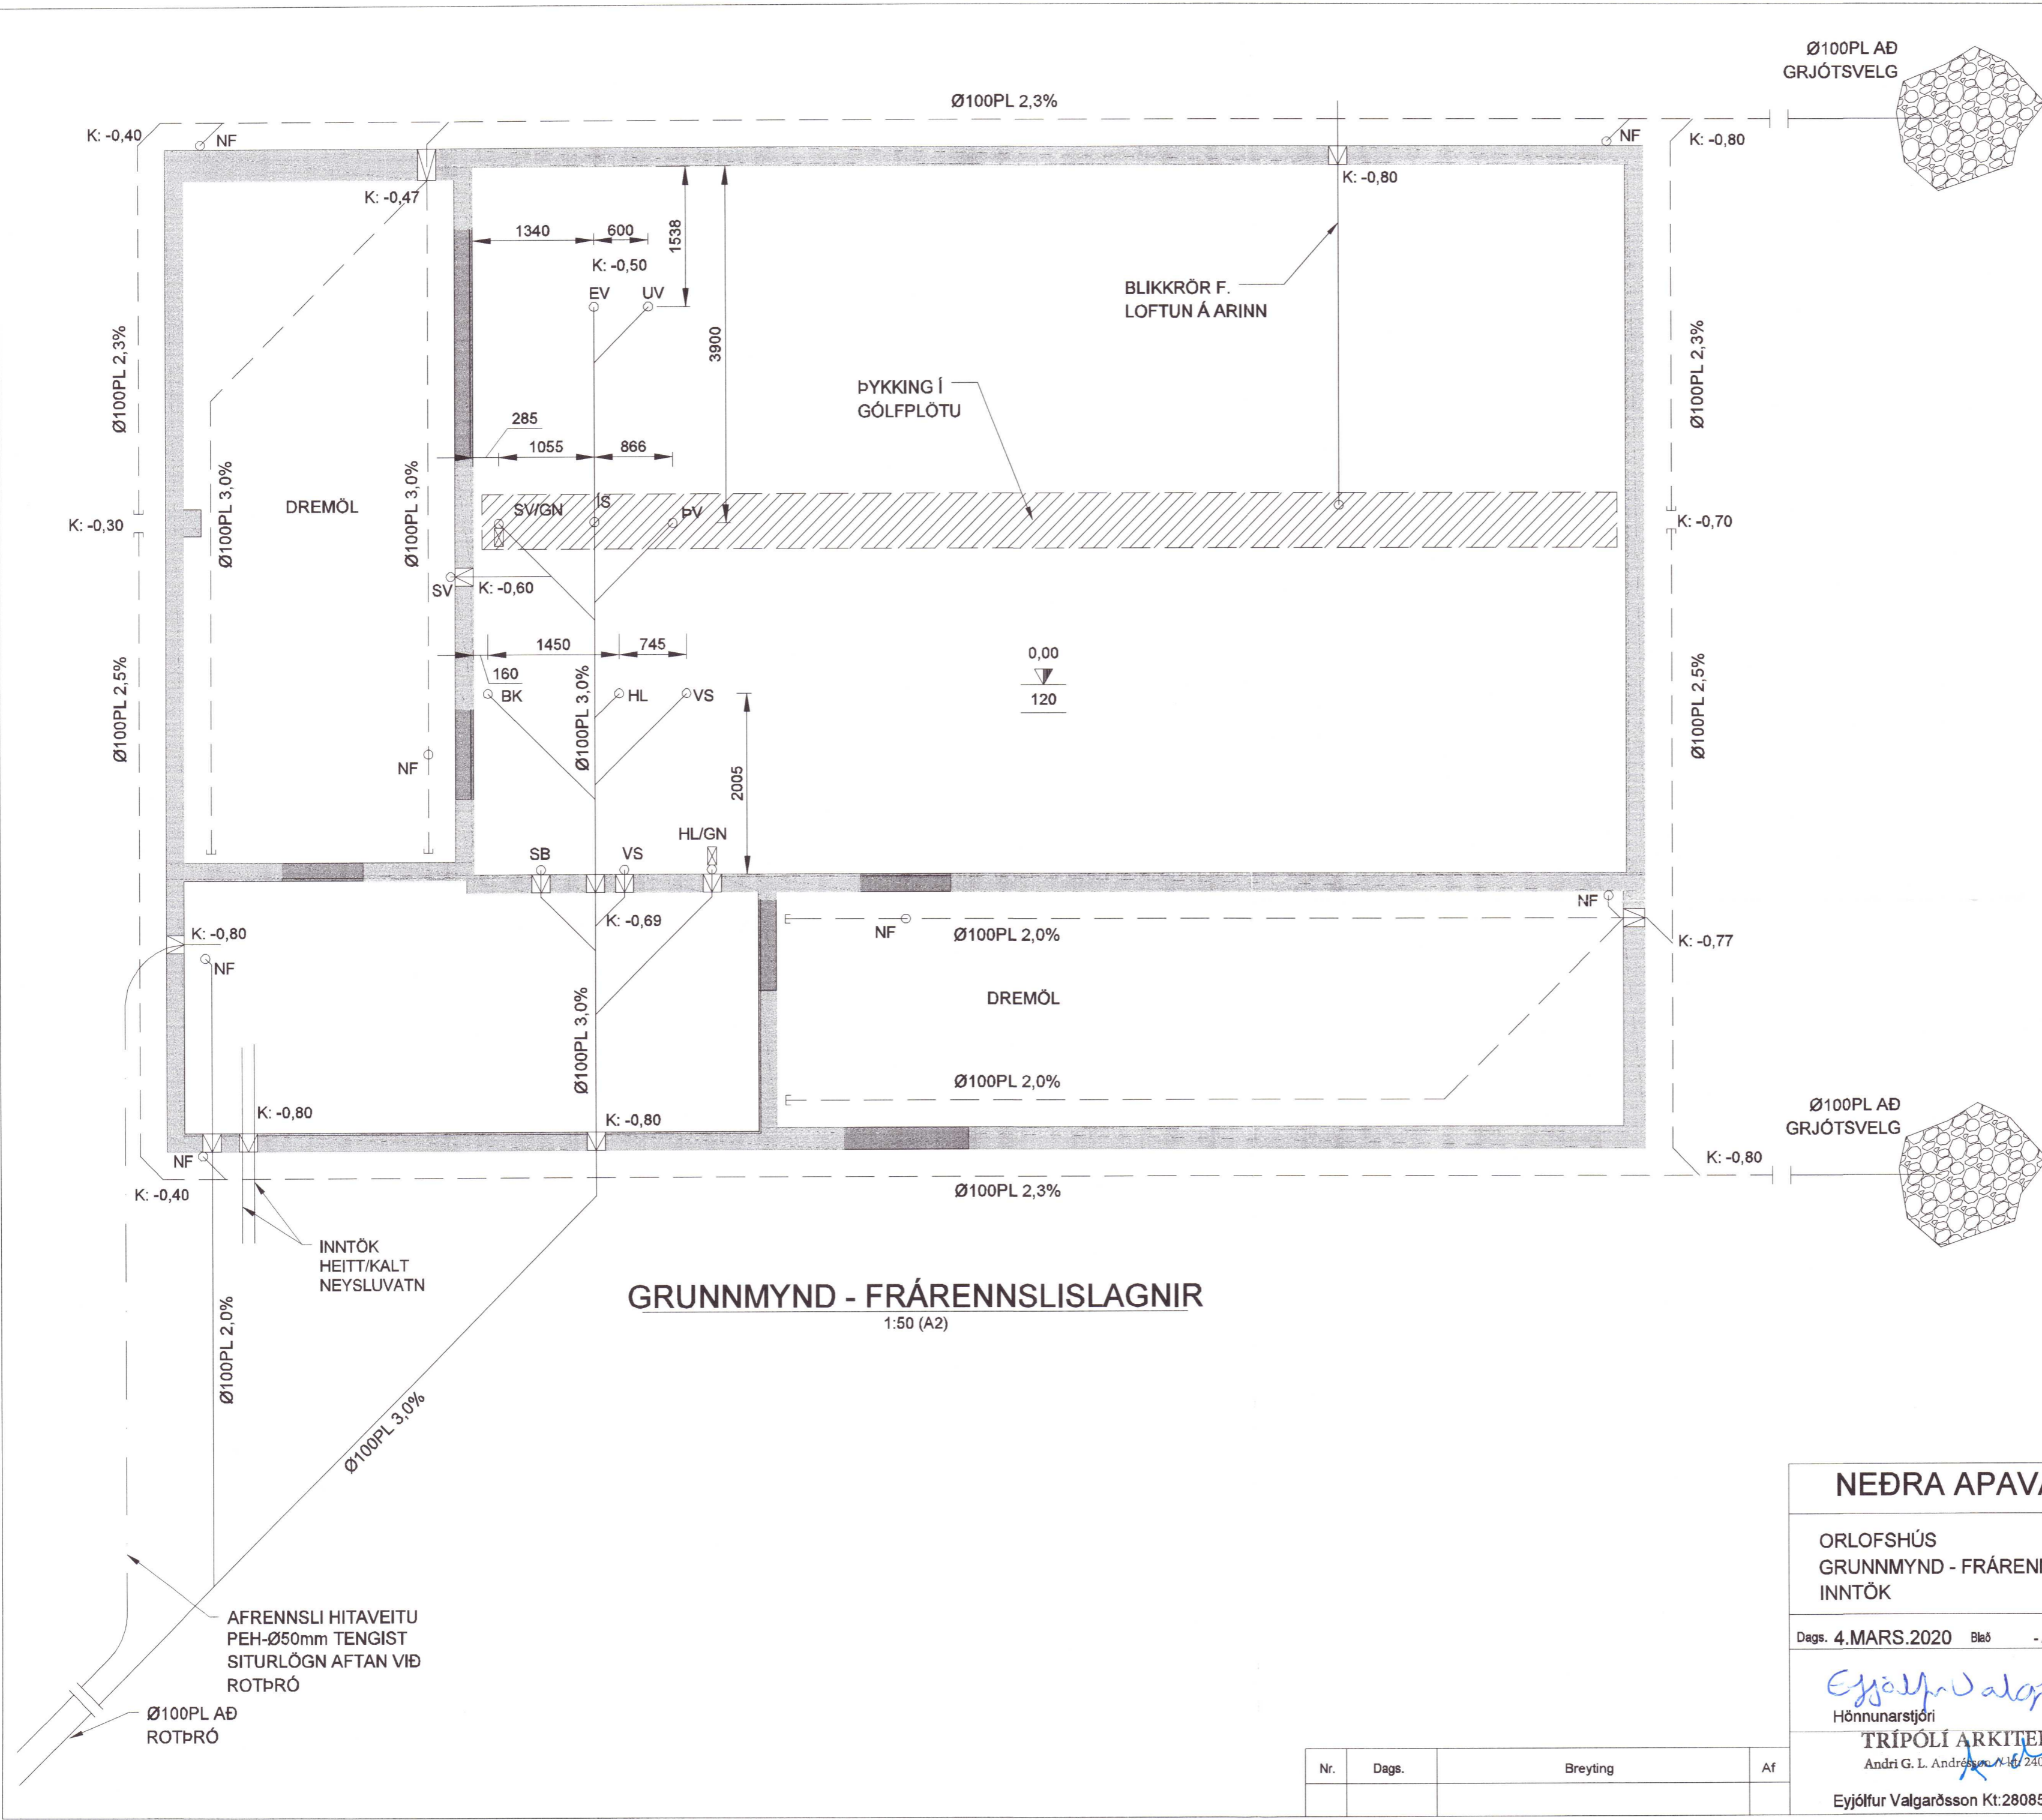

GRUNNMYND - FRÁRENNSLISLAGNIR
 1:50 (A2)

LAGNIR Í UNDIRSTÖÐUGRUNNI
 FRÁRENNSLI FRÁ HITAVEITU SKAL VERA ÚR P.E.H. (POLYETHYLEN) AÐRAR LAGNIR Í GRUNNI SKULU VERA ÚR P.V.C. (POLYVÝNILCLORID) LAGNIR Í GRUNNI SÉU Ø100 MEÐ GÚMMÍÞÉTTIHRINGJUM. LAGNIR SKULU LAGÐAR Í VELÞJAPPAÐAN SAND OG HULDAR MEÐ MINNST 150mm SANDLAGI. LAGNIR Í GRUNNI SKAL LEGGJA MEÐ MINNST 2,0% HALLA OG MEST 30% HALLA. EFNI OG FRÁGANGUR SKAL VERA Í SAMRÆMI VIÐ GILDANDI REGLU-GERÐIR OG STAÐLA.

SKÝRINGAR

- EV: ELDHÚSVASKUR
- SV: SKOLVASKUR
- VS: VATNSSALERNI
- SK: SLÖNGUKRANI
- SB: STURTUBOTN
- HL: HANDLAUG
- UV: UPPÞV.VÉL
- ÍS: ÍSSKÁPUR
- GN: GÓLFNIÐURFALL
- HL/GN: HANDLAUG TENGD GEGNUMSTREYMIS- NIÐURFALLI

20201124

NEÐRA APAVATN - LANDNR. 169296

ORLOFSHÚS GRUNNMYND - FRÁRENNSLISLAGNIR INNTÖK	Mkv. 1:50
	Hannað EV
	Teiknað
Dags. 4.MARS.2020 Blað - AF - Nr. L001	Yfirfarið <i>EV</i>
Eyjólfur Valgarðsson Hönnunarstjóri TRÍPÓLÍ ARKITEKTAR Andri G. L. Andrésen / Sími 240182-3949 Eyjólfur Valgarðsson Kt:280857-4169	
Eyjólfur Valgarðsson Byggingatæknifræðingur B.cs. Hraunprýði 6 210 Garðabæ. gsm:8917257 evtraust@gmail.com	

Nr.	Dags.	Breyting	Af