



Dags:	Nr.	Breytingar:	Samþ.

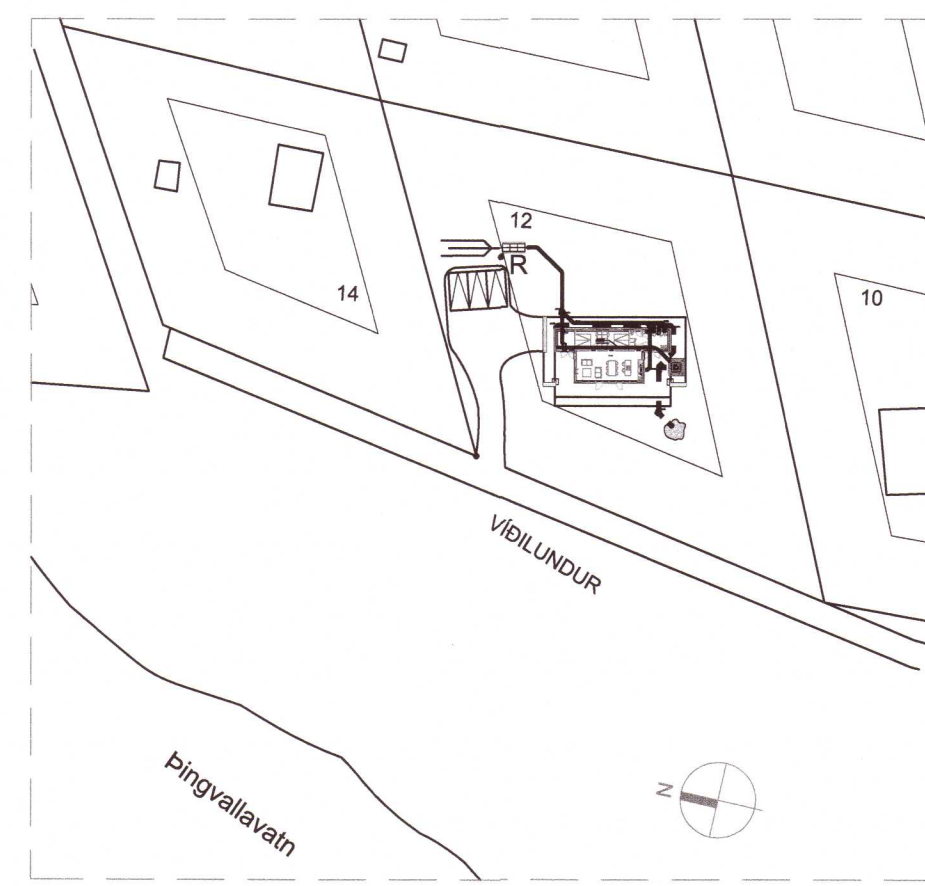

Afstöðumynd  
Mkv. 1:1000

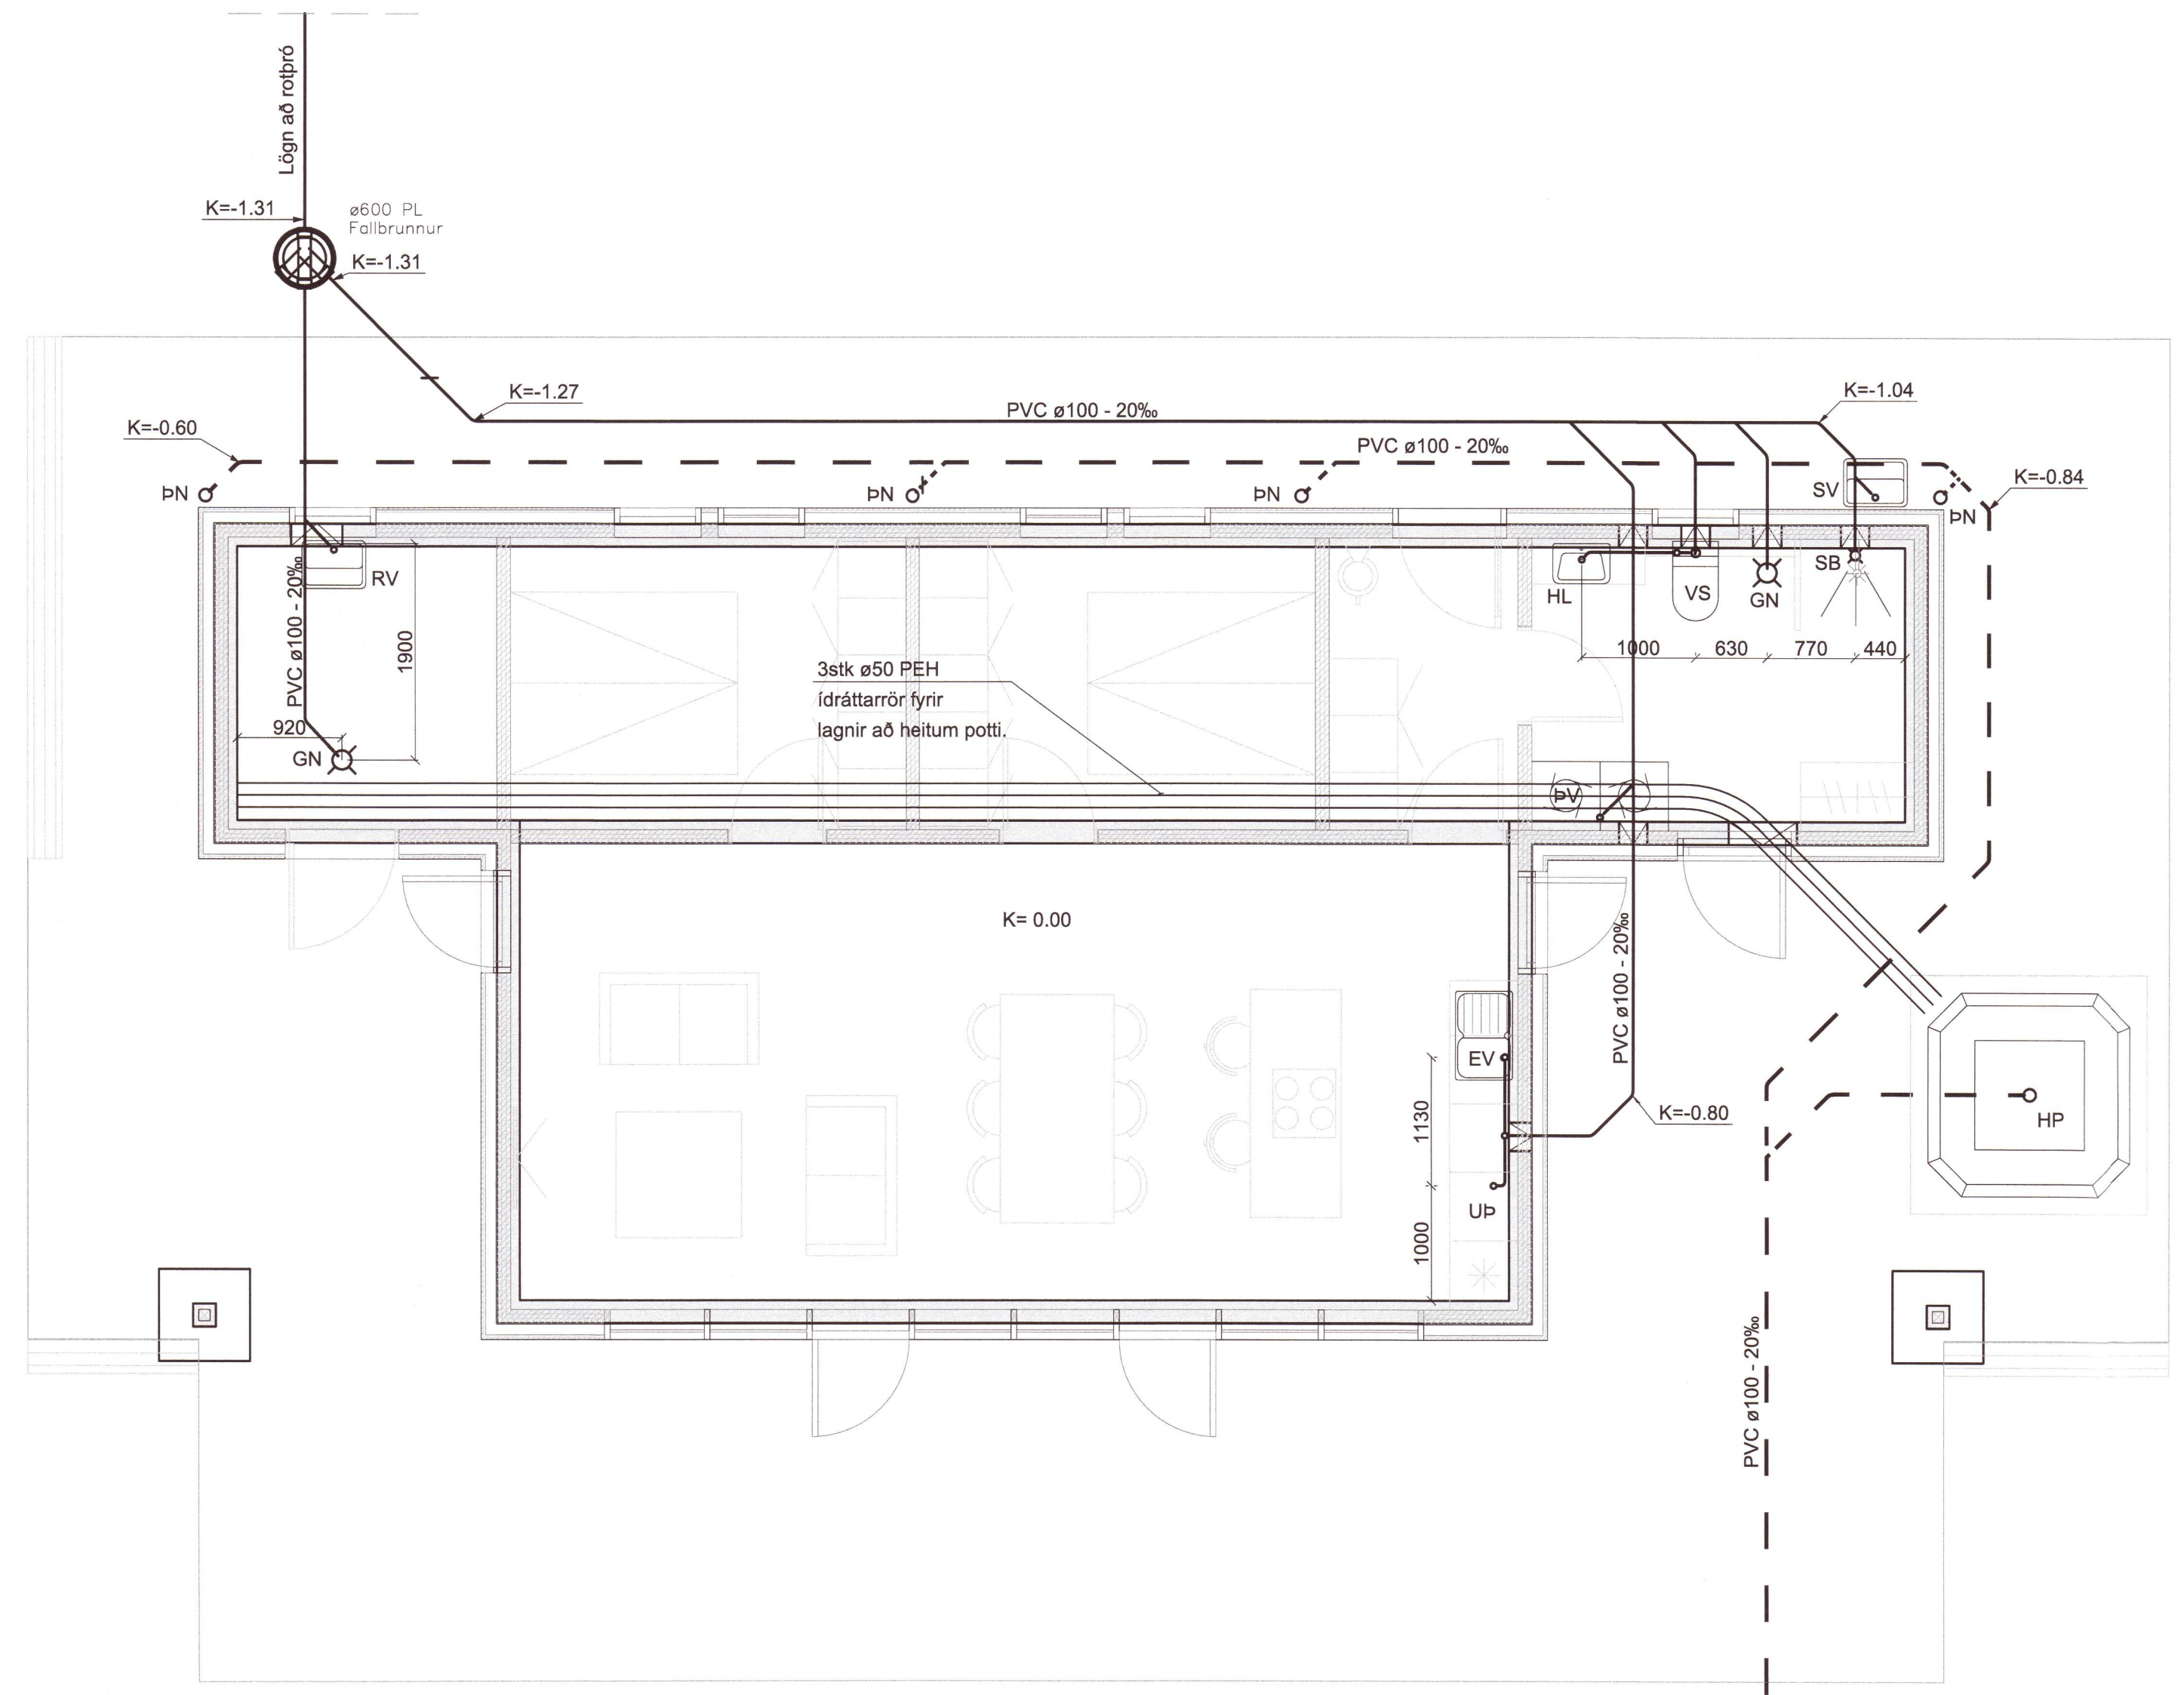

**SKÝRINGAR, FRÁRENSLI:**

**MERKINGAR:**

- Merkir skolplögn
- Merkir dren- og regnvatnslögn (götuð)
- Merkir regnvatnslögn
- Merkir vatnslás

PVC	Pípur úr Polyvinylcloríð	NF	Niðurfali
PP	Pípur úr Polypropylen	GN	Gólfniðurfali með lyktarlöku
PP-SN8	Pípur úr sérstyrktu Polypropylen (með hringstífleika 8 kN/m <sup>2</sup> )	GN-U	Gólfniðurfali, skal þola umferðarálög
PEH	Pípur úr Polyethylen	PN	Pakniðurfali
JS	Pípur úr járnsteypu	SN/GNF	Svalaniðurfali
ST	Pípur úr steinsteypu	BH	Bakrás hitaveitu
HL	Handlaug	BR	Brunnur
VS	Vatnssalemi	F	Fallstammi
SB	Steypiað (niðurfali)	L	Loftræstistammi
BK	Baðkar	SF	Sandfang
EV	Eldhúsvaskur	NF-S	Niðurfali með sandfangi
SV	Skolvaskur	STU	Stútur
RV	Ræstivaskur		
UP	Uppvottavél		
PV	Pvottavél - Tengingar f. PV er undir vöskum við hlöðina þar sem því er komið við.		
HP	Heiturpottur		



Efni í grunnlögn skal vera pvc nema annað sé tekið fram.  
 Efni í frárennslisögn innanhúss skal vera úr hljóðdempanði PP.  
 Efni í frárennslisögn utanhúss skal vera PVC nema annað sé tekið fram.  
 Efni í ídráttarrör fyrir hita og neyslavatn skal vera PEH.

Allt efni og frágangur skal vera í samræmi við ákvæði ÍST-68:2003 og gildandi reglugerðir.


Undir grunnlögn kemur 15cm jöfnunarlög úr sandi sem þjappist vandlega. Hæð jöfnunarlagsins skal hæfa belg röranna og taka skal úr fyrir múfu eftir þjoppun þess. Fylla skal að pípum með 20 cm sandlagi.

Allar grunnlagir skulu vera d=100 nema annað sé tekið fram. Lagir undir bilaplani skulu vera úr PP-SN8.

Lagnir í sökkli  
Mkv. 1:50

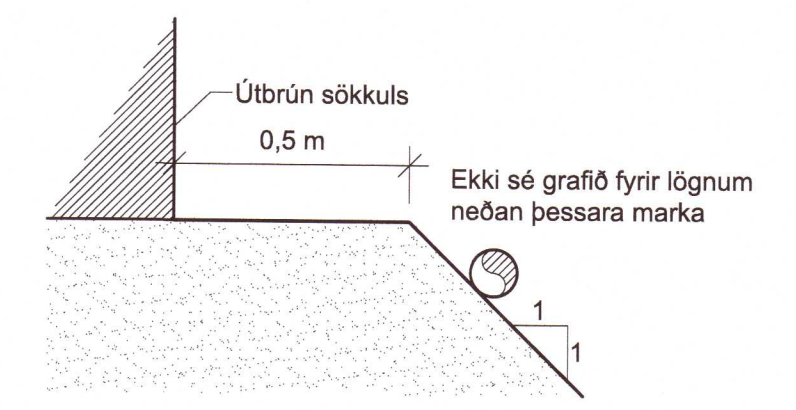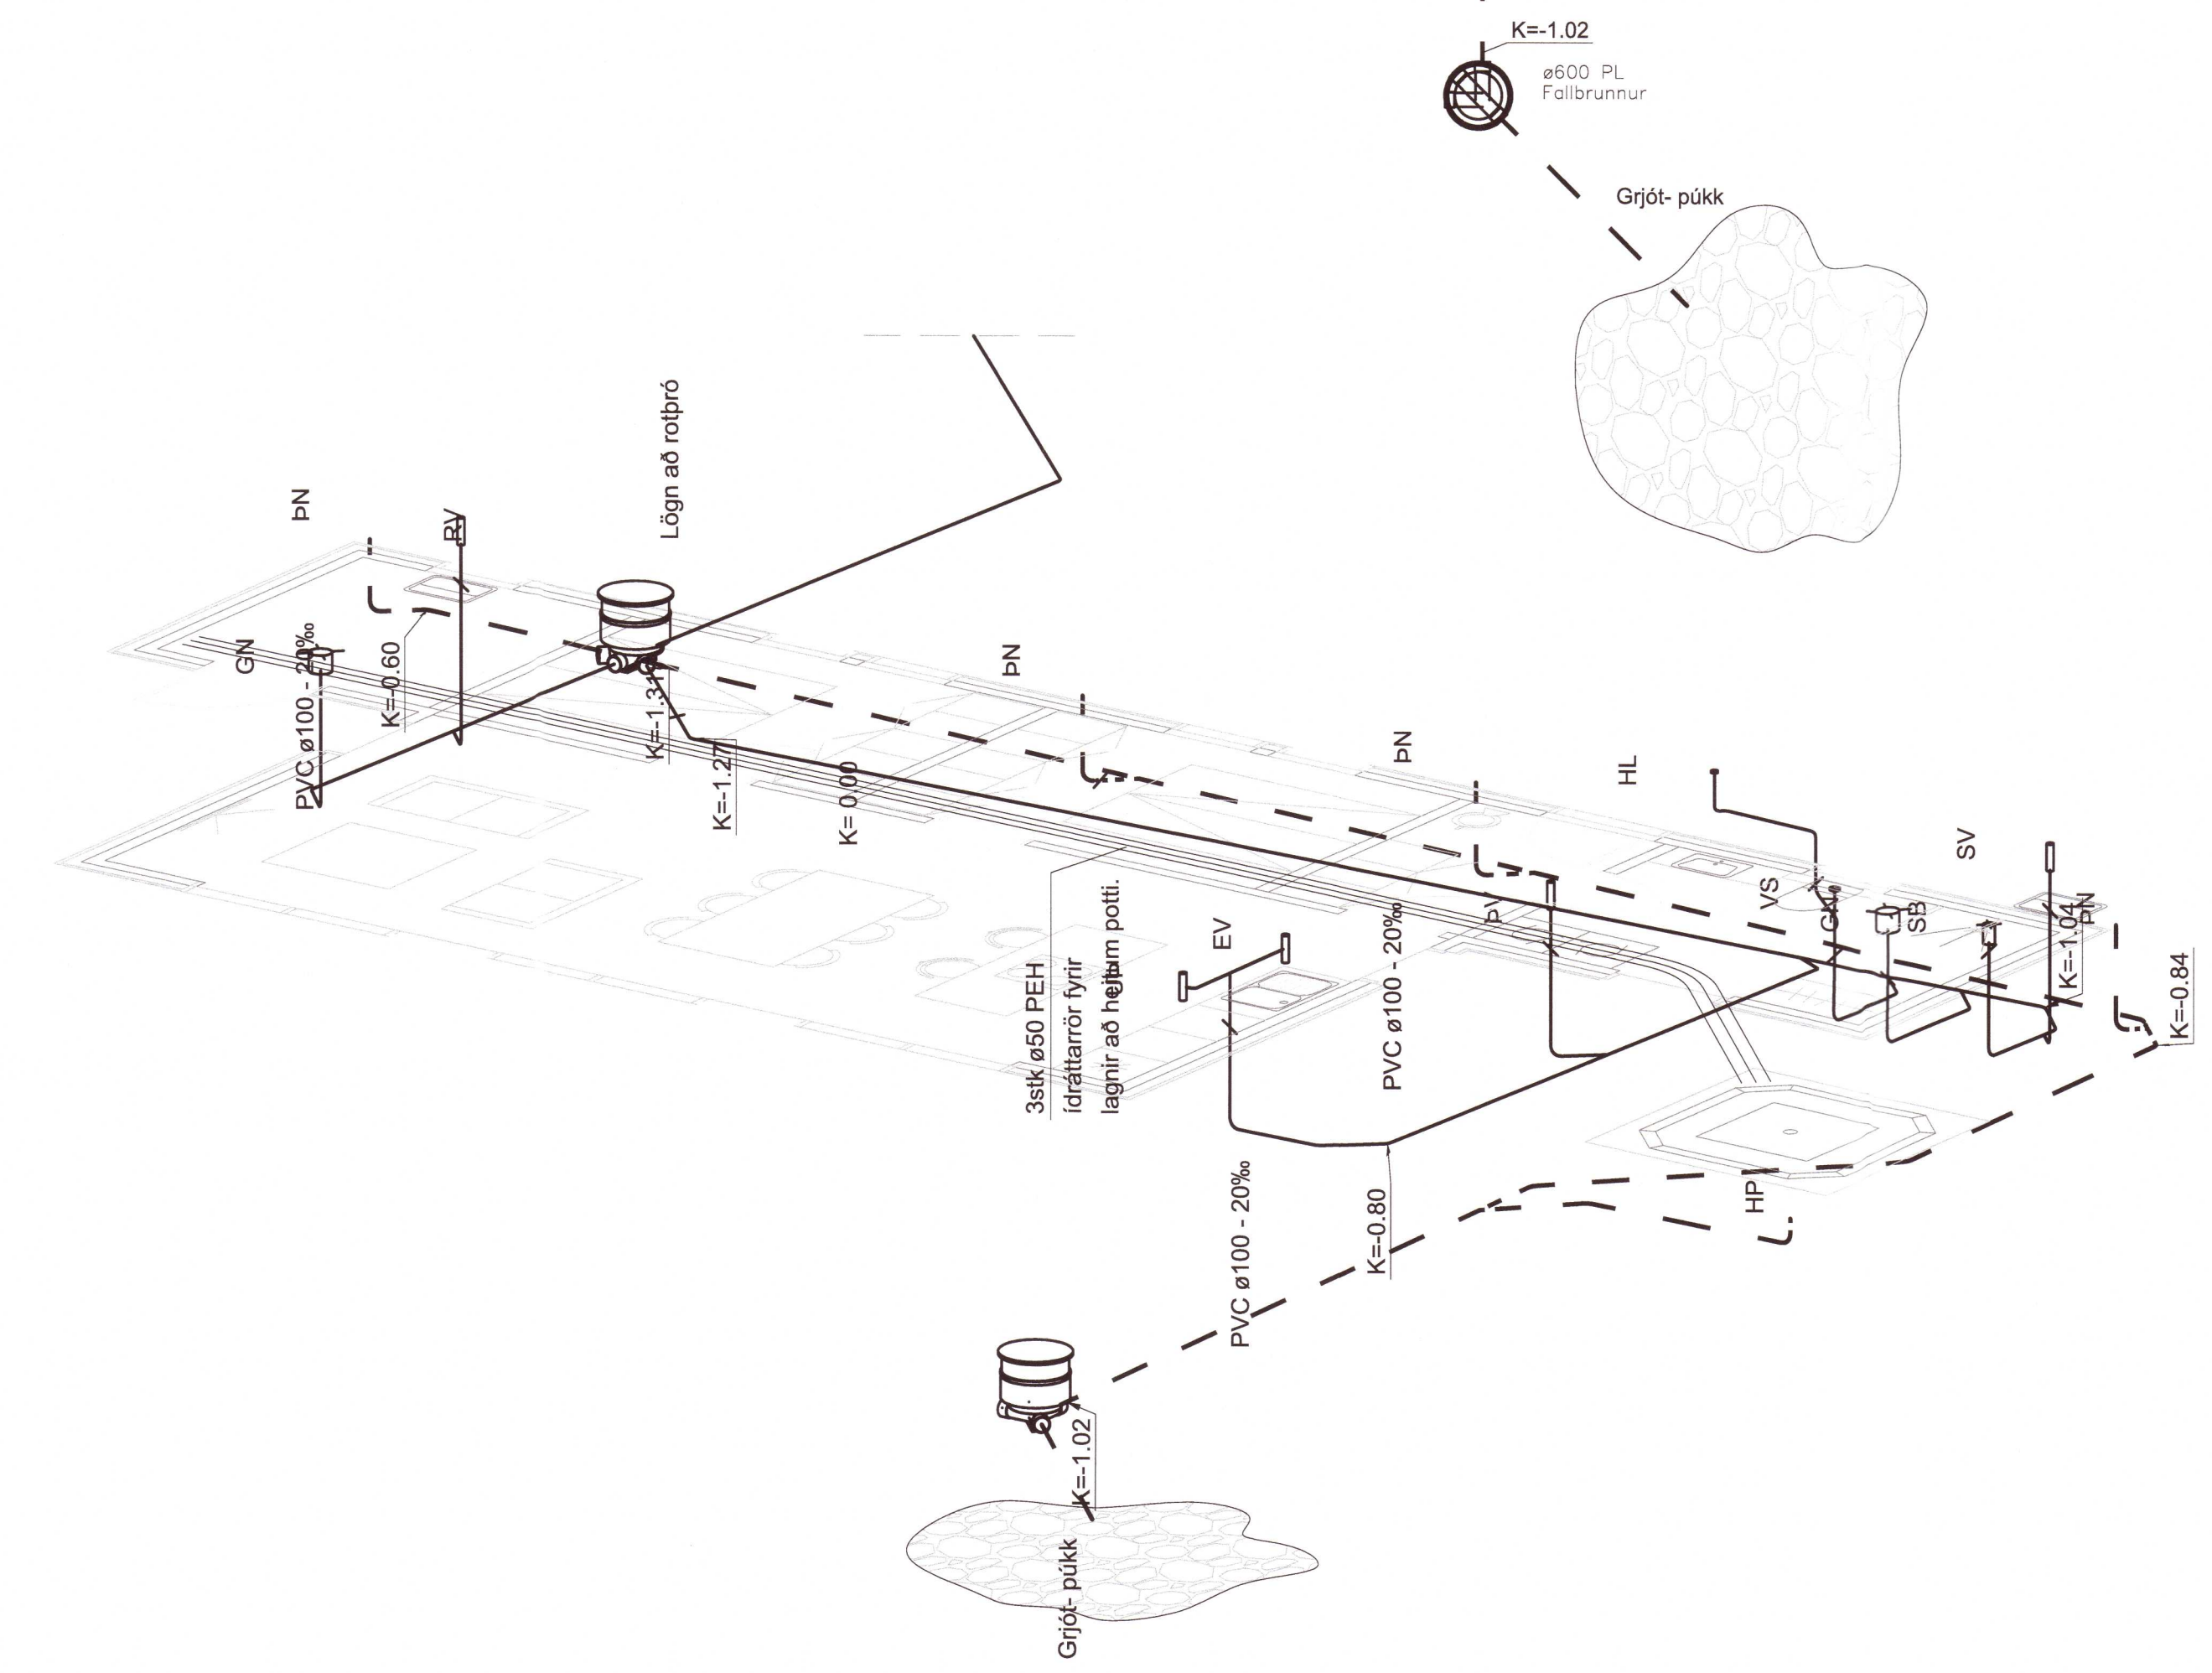


Lega lagna við hús 1:20

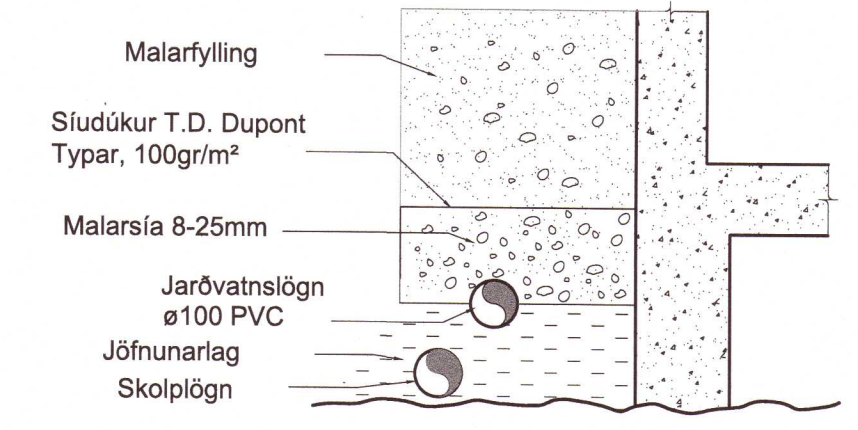

Frágangur jarðvatnslagna úr PVC 1:20

Rúmmynd  
Ekki í kvarða

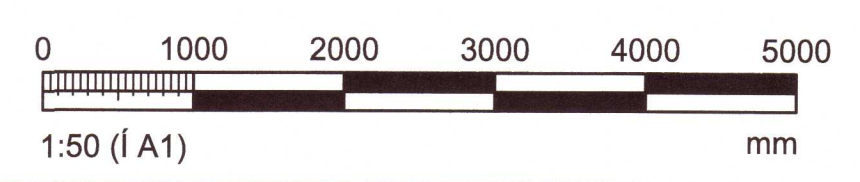

Höfundur: Svavar M. Sigurðsson Björgvin Ó. Sigurðsson	1000073419 1104815279	Dags: 19.03.2020
Frágangur: Frárennslisögn Lagnir í sökkli Grunnmynd, snið og skýringar	Samþykkt: David Sigurðsson Byggingarfulltrúi	Verknúmer: 301
Mál nr.: 07064-019	Mælikvæði: 1:20 / 1:50	Dagsetning: 19.03.2020
Bláa: SMS/AGR	Tekjan: AGR	Máli: SMS