


MÆLAGRIND

Umhverfis- og tæknisvið Uppsveita  
Yfirfarið  
14. maí 2020  
Byggingarfulltrúi

UNDIRRITUN HÖNNUNARSTJÓRA

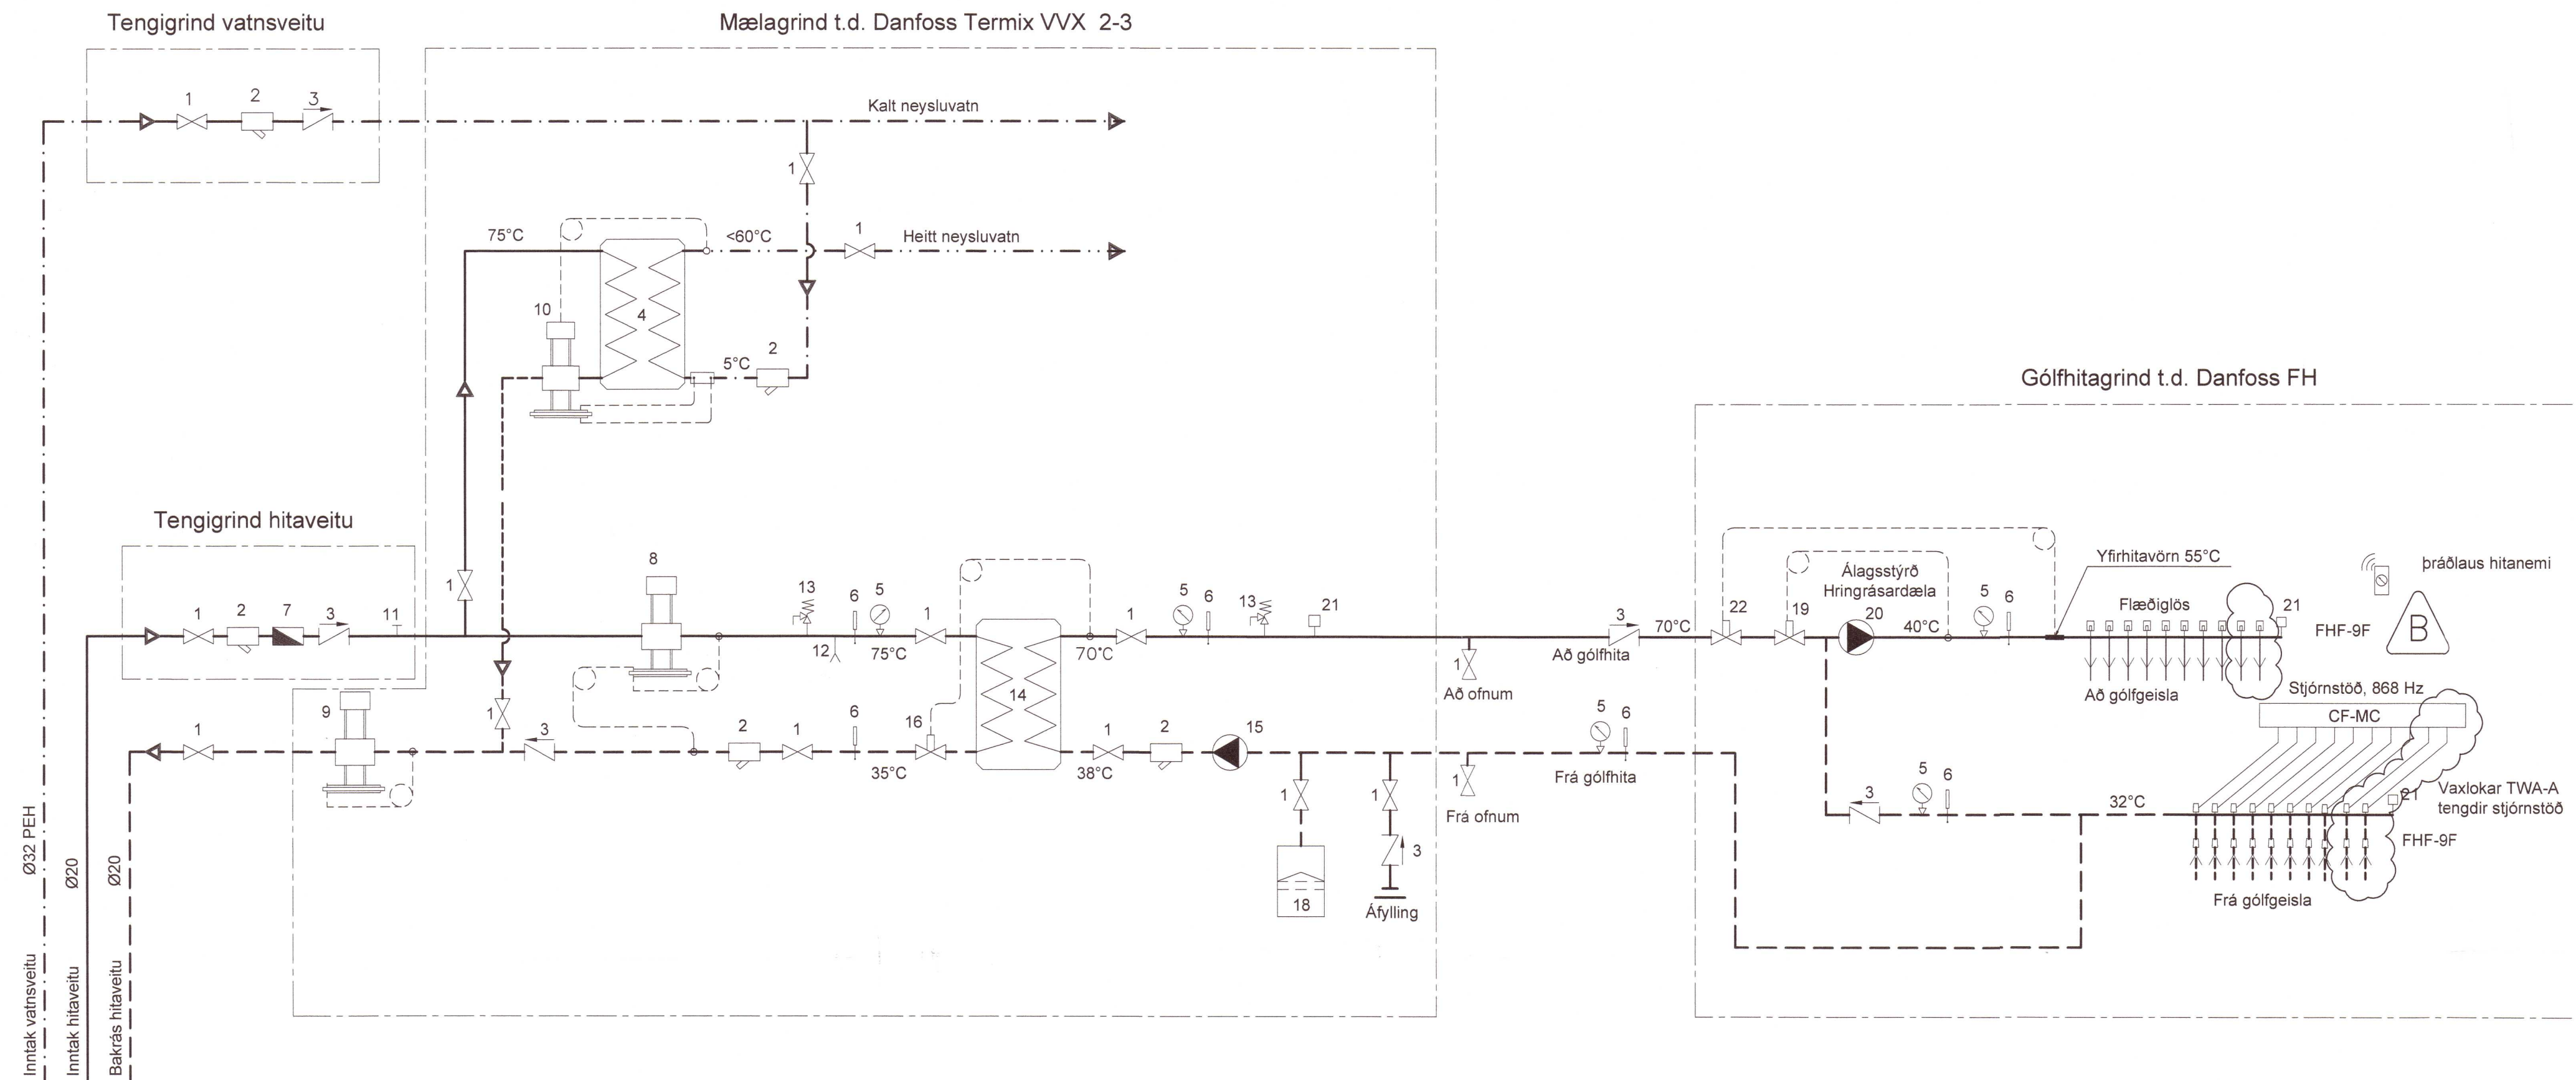

SKÝRINGAR:

1. KÚLULOKI
2. SÍA
3. EINSTREYMISLOKI
4. VARMASKIPTIR 7500 w
5. ÞRÝSTIMÆLIR
6. HITAMÆLIR
7. VATNSMÆLIR
8. ÞRÝSTIJAFNARI AVDA-15
9. SLAUFULOKI AVDA-15
10. HITA- OG ÞRÝSTIST. LOKI AVTQ 14, UNIONAR BEGGJA VEGNA
11. STÚTUR FYRIR HITA OG ÞRÝSITMÆLI
12. TÆMING
13. ÖRYGGISLOKI 2 bar
14. VARMASKIPTIR 8500w. HITAVEITA  $\Delta T=75^{\circ}/35^{\circ}\text{C}$   $\Delta P<2$  mvs  
HITAKERFI  $\Delta T=38^{\circ}/70^{\circ}\text{C}$   $\Delta P<2$  mvs
15. HRINGRÁSARDÆLA, AFKÖST 225 l/h, ÞRÝSTIFALL 5 mvs
16. HITASTÝRILOKI AVTB 30-100°C
17. ÞENSLUKER 35/0,5
18. HITASTÝRILOKI
19. HRINGRÁSARDÆLA, AFKÖST 850 l/h, ÞRÝSTIFALL 5 mvs
20. SJÁLFVIRK LOFTSKILJA
21. SEGULLOKI, LOKAST EF HITI FER YFIR 55°C
22. SEGULLOKI, LOKAST EF HITI FER YFIR 55°C

20201175

**VERKÍS**

www.verkis.is - sími: +354 422 8000

SAMÞYKKT: VERKÍS Afl 6 150773-5559

B 2019.10.29 Slaufum bætt við GuJ GuJ KME GuJ

A 2019.10.16 VERKTEIKNING GuJ GuJ KME GuJ

ÚTG DAGS SKÝRINGAR TEIK HANN RÝNT SAMÞ

KLETTAR, Skeiða- og Gnúpverjahreppi

Neysluvatns- og hitaagnir  
Mælagrind

VERKFANG 19233 TEIKNING M40.000 B

© Öll afhrot og afritun teikningar, að hluta eða í heild er höb skriflegu leyfi höfundar