


Smiðjustígur 13c

Smiðjustígur 13b

Smiðjustígur 13a

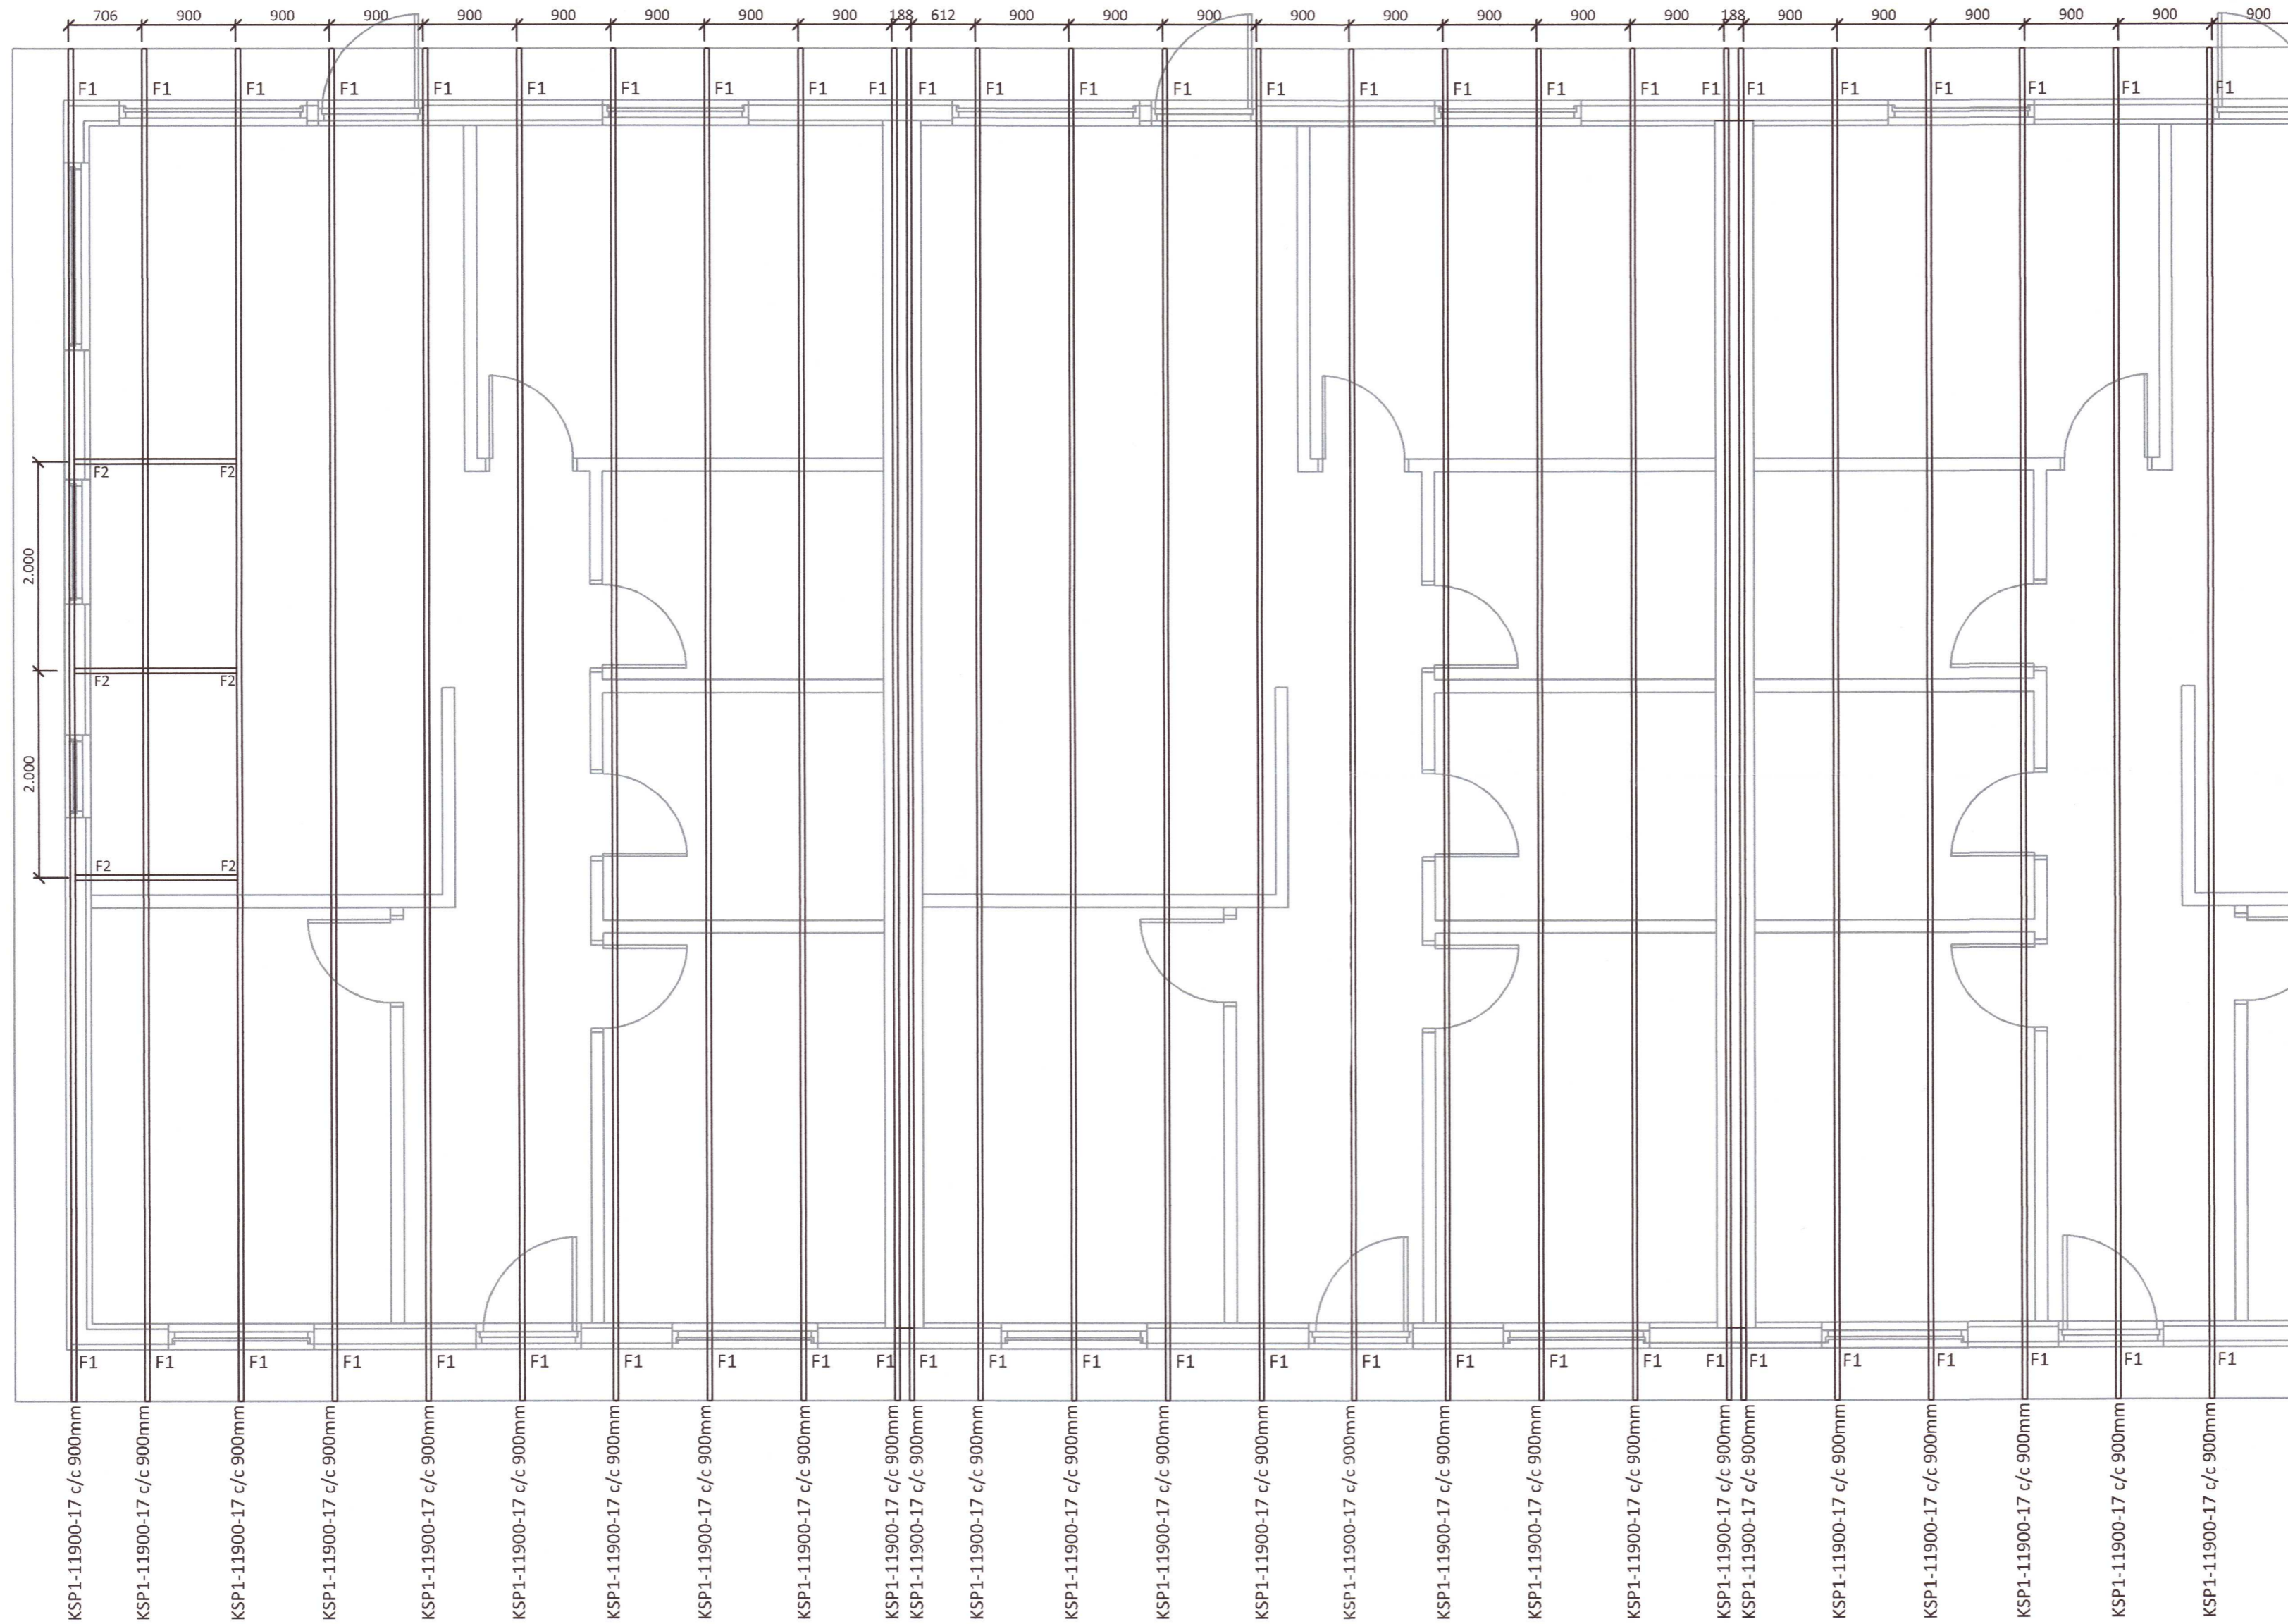

Almennar skýringar - þakvirki

Allur viður er C24 eða betra.  
Við utanhús skal fúverja.  
Allur saumur og festingar utanhúss skal vera með heitzinkhúð eða ryðfrítt.  
Þak þéttklæðist með borðaklæðningu (25/150) er festist með heitgalv. saum 31/70 (3"), minnst 3 stk. í sperru/borð, 1 m inn á þakbrúnir skulu koma 4 stk. í sperru/borð.

Loftun skal gerð með 2x6stk. Ø40 í hvert sperrubil.

**Ath:** passa skal sérstaklega uppá að loftun yfir allar kraftsperrur sem og á milli allra rýma sé í lagi.

Festingar:

F1 Þakásanker (BMF) nr. 290, 2 stk. kamsaumur, 40% 4x7 stk.

F2 Sjá sérteikningu.

20201199

Öll mál eru í millimetrum, nema annað sé tekið fram.

Br: Breyting Dags: Samp:

VERKHEITI: Smiðjustígur 13a-13c 845 Flúðir	TEIKNINÚMÉR: 270
VERKHLUTI: Burðarvirki Grunnmynd þaks	ÚTGÁFA: A1
Hönnuður: Leifur Örn Leifsson kt. 150982-4139	BLADSTÆRD: A-2
Yfirfarið af hönnunarstjóra: Bent Larsen kt. 141177-3469	DAGS: 27.02.20
LARSEN HÖNNUN OG RAÐGJÖF	VERKNR: 20-11 MKV: 1-50