

FRÍSTUNDAHÚS á Neistastaðir 1 L220252 í Flóahreppi. Húsið er á einni hæð, 24,8m² að grunnfleti og rúmmál 85,4m³ samkvæmt skráningartölu. Hér er um að ræða matshluta 2 á löðinni. Matshluti 3 sem verður byggður samtímis er sýndur á afstöðumynd.

Deiliskipulag svæðisins var samþykkt í sveitarstjórn 01.10.2018. Heimilt er að byggja sex frístundahús innan byggingareitsins, hvert um sig um það bil 25m² að stærð. Ekki er að finna ákvæði um nýtingarhlutfall. Adkoma er af þjóðvegi nr 1 og um heimreið Neistastaða.

SKÝRINGAR:
Másetningar á afstöðumynd eru í metrum. Aðrar másetningar eru í mm. Hæðarkótar eru í metrum og miða við að gólfkoti húss sé K:0.00.

NF GÖLFNIDURFALL

BRUNAVARNIR:
BO BJÖRGUNAROP
ST SLÖKKVITÆKI
ET ELDVARNARTEPPI
RS REYKSKYNJARI
RÝMINGARLEIÐ

BYGGINGARLÝSING:

Undirstöður eru steyptrir dregarar á frostfríri harðþjappaðri fyllingu. Jarðveggskipit er niður að burðarhæfum botni.

Burðarvirki er byggt upp úr styrkleikaflokkðu timbri. Veggir C18 45/145, gólfbitar C22 45/220. Þak C22 45/245, sperrur hvíla á úrveggjum.

Einangrað er með steinull í grind. Veggir 145mm, gólf 200mm, þak 220mm. U-gildi húss skv. með fylgjandi töflu. Innan við einangrun veggja og þaks komi rakavarnarlag. Þéttleiki í samræmi við ákvæði byggingareglugerðar (13.5.1)

Kólnunartöl (W/m² K)

	Krafa	Reiknað
Gólf	< 0.20	0.19
Þak	< 0.20	0.17
Úrveggir	< 0.30	0.25
Vegið meðaltal úrveggja	< 0.85	0.47

Útanhúss verða veggir klæddir með 9mm krossvið, veðurhjúpur verður liggjandi bárujámklæðning og standandi áborin viðarlæðning, loftræst með 20-40mm loftbili innan við ystu klæðningu. Þak verður klætt með tommuborðum og heilbræddum asfalttök eða PVC-tök. Útluftun þaks verður 6600mm²/m² þaks, útfært með 30x300 mm loftnarbili með flugnaréti í hverju sperrubili

Innanhúss klæðningar verða ekki lakari en í flokki 2. Gífs og paneli á veggjum og í lofti. Parket og flísar á gólfum. Gólf votrymia verða lögð vatnsheldum hálfkrúrum efnum og halla að öryggisúrföllum. Gluggar og hurðar verða úr timbri með tvöföldu einangrunargler. Gler í samræmi við ákvæði byggingareglugerðar (8.5.2).

Brunavarnir eru skilgreindar á grunnmynd. Ein hurð er út úr húsinu auk flöttaleiðar um björgunarpól á glugga.

Loftræsting hússins er náttúruleg. Opnanleg fög eru á öllum rýmum.

Inntak fyrir neysluvatn er í inntakskassa á austurhlíð hússins. Neysluvatnslagnir eru ál-pex, lagðar frá inntaki í lagnagrind úrveggja og í gólf. Hiti við töppunarstaði verður lægri en 65 °C. Upphitun húss er með gólfhitakerfi tengdu hitaveitu.


Rafplagnir eru huldar á bak við klæðningu veggja og lofts. Rafmagnstafía er staðsett við inngang.

Frárennli: Skolplagnir tengjast rotþró. Lágmarkstærð fyrir eitt hús er 2200 lítrar. Frágangur rotþró og siturlagna skal vera skv. reglugerð 797/1999 og leiðbeiningum Umhverfisstofnunar um rotþrær og siturlagnir (4.útg. nóv. 2003). Þak- og jarðvatn rennur til skurðar. Fyrirhugað er að rotþró sé samnýtt með fleiri húsum og stærð hennar taki mið af því (3000 lítra). Fyrirhugað staðsetning skv. afstöðumynd.

Sorp er afsettt á gámasvæðum sveitarfélagsins, flokkað skilmerkilega samkvæmt reglum sveitarfélagsins hverju sinni.

SKRÁNINGARTAFLA

Skráningartafla: Neistastaðir 1 - Frístundahús				Skrásetjari: Sigurður U. Sigurðsson													
Landnúmer: L220252				Kennitala: 290772-4279													
Matshlutunúmer: 02				Útgáfa: 4.01b													
				Dags: 4. 4. 2019													
Uppskipting og lýsing				Stærðir													
D0 Lokun	D1 Rými hæð-roð	D2 Notkun texti	D3 Höfuð-flokkun	D4 Eignar-hald	D5 Botnflotur m ²	D5M Milliflotur m ²	D6 Stigar m ²	D7 Op m ²	D8 Brúttóflotur m ²	D9 Brúttóflotur sh < 1.8 m ²	D10a Selarhæð min	D10b Selarhæð max	D11 Brúttó rúmmál m ³	D12 Nettóflotur m ²	D16 Birt flatarmál m ²	Reiknitala skiptarúmmáls	D17 Skiptarúmmál m ³
Matshluti					24.8	0.0	0.0	0.0	24.8	0.0			85.4	19.5	24.8		63.180
Botn													5.0				
1. hæð					24.8	0.0	0.0	0.0	24.8	0.0			80.4	19.5	24.8		63.180
0101 Frístundahús					24.8	0.0	0.0	0.0	24.8	0.0	3.06	3.44	80.4	19.5	24.8	3.24	63.180
Eignarhald																	
Eignar-hald	Notkun texti	Birt flatarmál m ²	Skiptarúmmál Séreign og sameign m ³														
0101	Frístundahús	24.8	63.180	63.180													
Alls					24.8	0.0	0.0	0.0	24.8	0.0			85.4	19.5	24.8		63.180

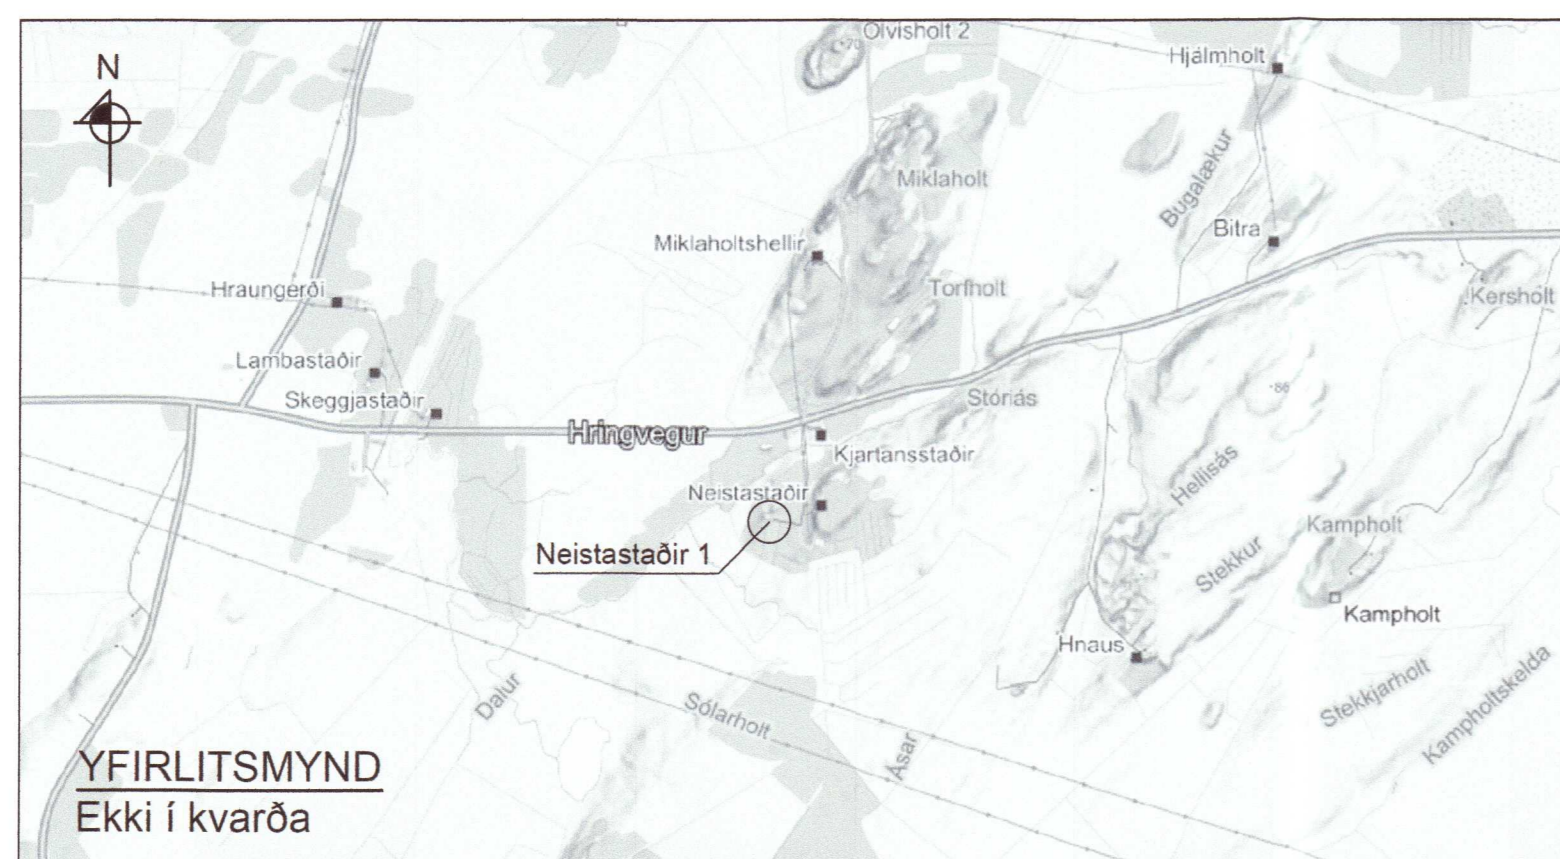

AFSTÖÐUMYND
Mkv. 1:500

HÖNNUÐUR *Sig U. Sig.*

HÖNNUNARSTJÓRI *Sig U. Sig.*

NEISTASTAÐIR 1 - L220252 FLÓAHREPPI
FRÍSTUNDAHÚS Mhl 02

SIGURÐUR UNNAR SIGURÐSSON 290772-4279

VERKFRÆÐINGUR

ADALUPPDRAÐTURTUR

20201240

HANNAÐ/TEIKNAD: SUS

DAGS: 25.03.2019

Mkv: 1:50 / 1:500 A1

TEIKN.NR: **A01**