


Umhverfis- og tæknisvið Uppsveita  
 Yfirfarið  
 04. maí 2020  
 Davíð Sigurðsson  
 Byggingarfulltrúi

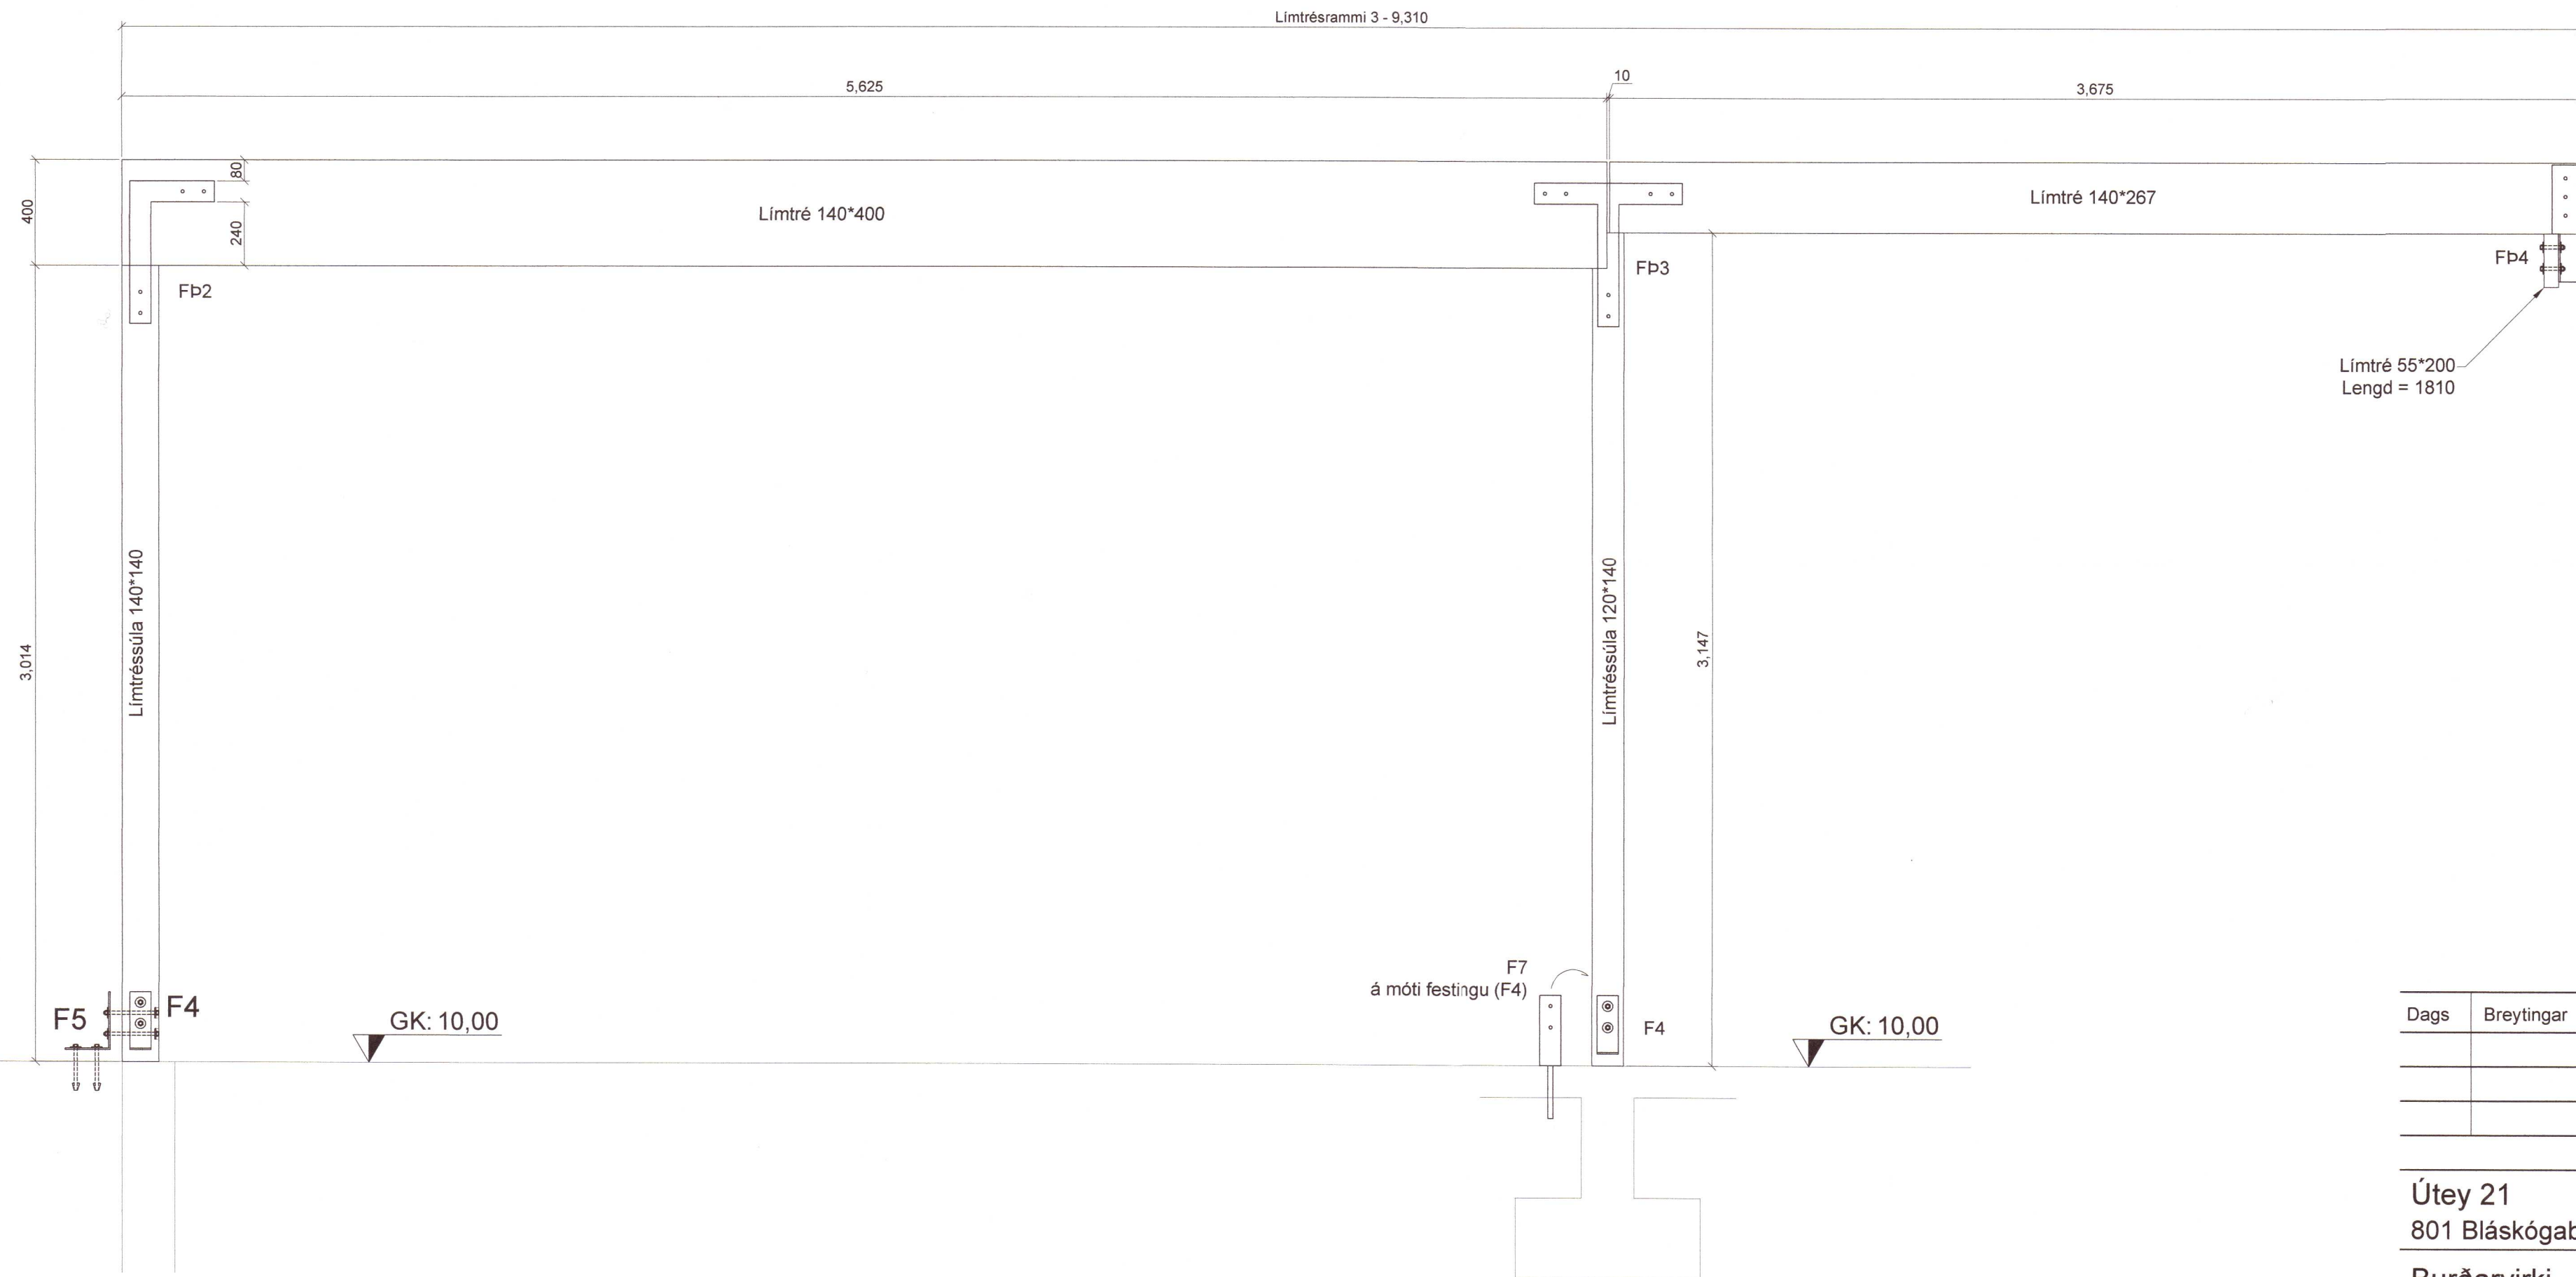

20201311

Dags	Breytingar	Nafn

Útey 21		Teikn nr:
801 Bláskógabyggð		209
Burðarvirki		Frumstærð:
Límtrérammar		A2
Dags: 25.2.2019	Mkv: 1:20	Hann: JÁ/Al
Samb: <i>[Signature]</i>	KT: 020365-5799	Teikn: Al
Hönnunarstjóri: <i>[Signature]</i>	V.nr: 03 018	

**Arn-Verk ehf.**  
 Hönnun og teikning  
 Austurmörk 19, 810 Hveragerði  
 S: 8634619/4611108  
 arnaringi@gmail.com