


Afköst blásara:
 Sjá útsogsmagn á teikn.
 PST: 30 pa
 Hraðastýrður
 Almennar skýringar sjá L00

Umhverfis- og tæknisvið Uppsveita
Yfirfarið
 08. feb. 2019
Þórunn Sís
 Byggingarfulltrúi

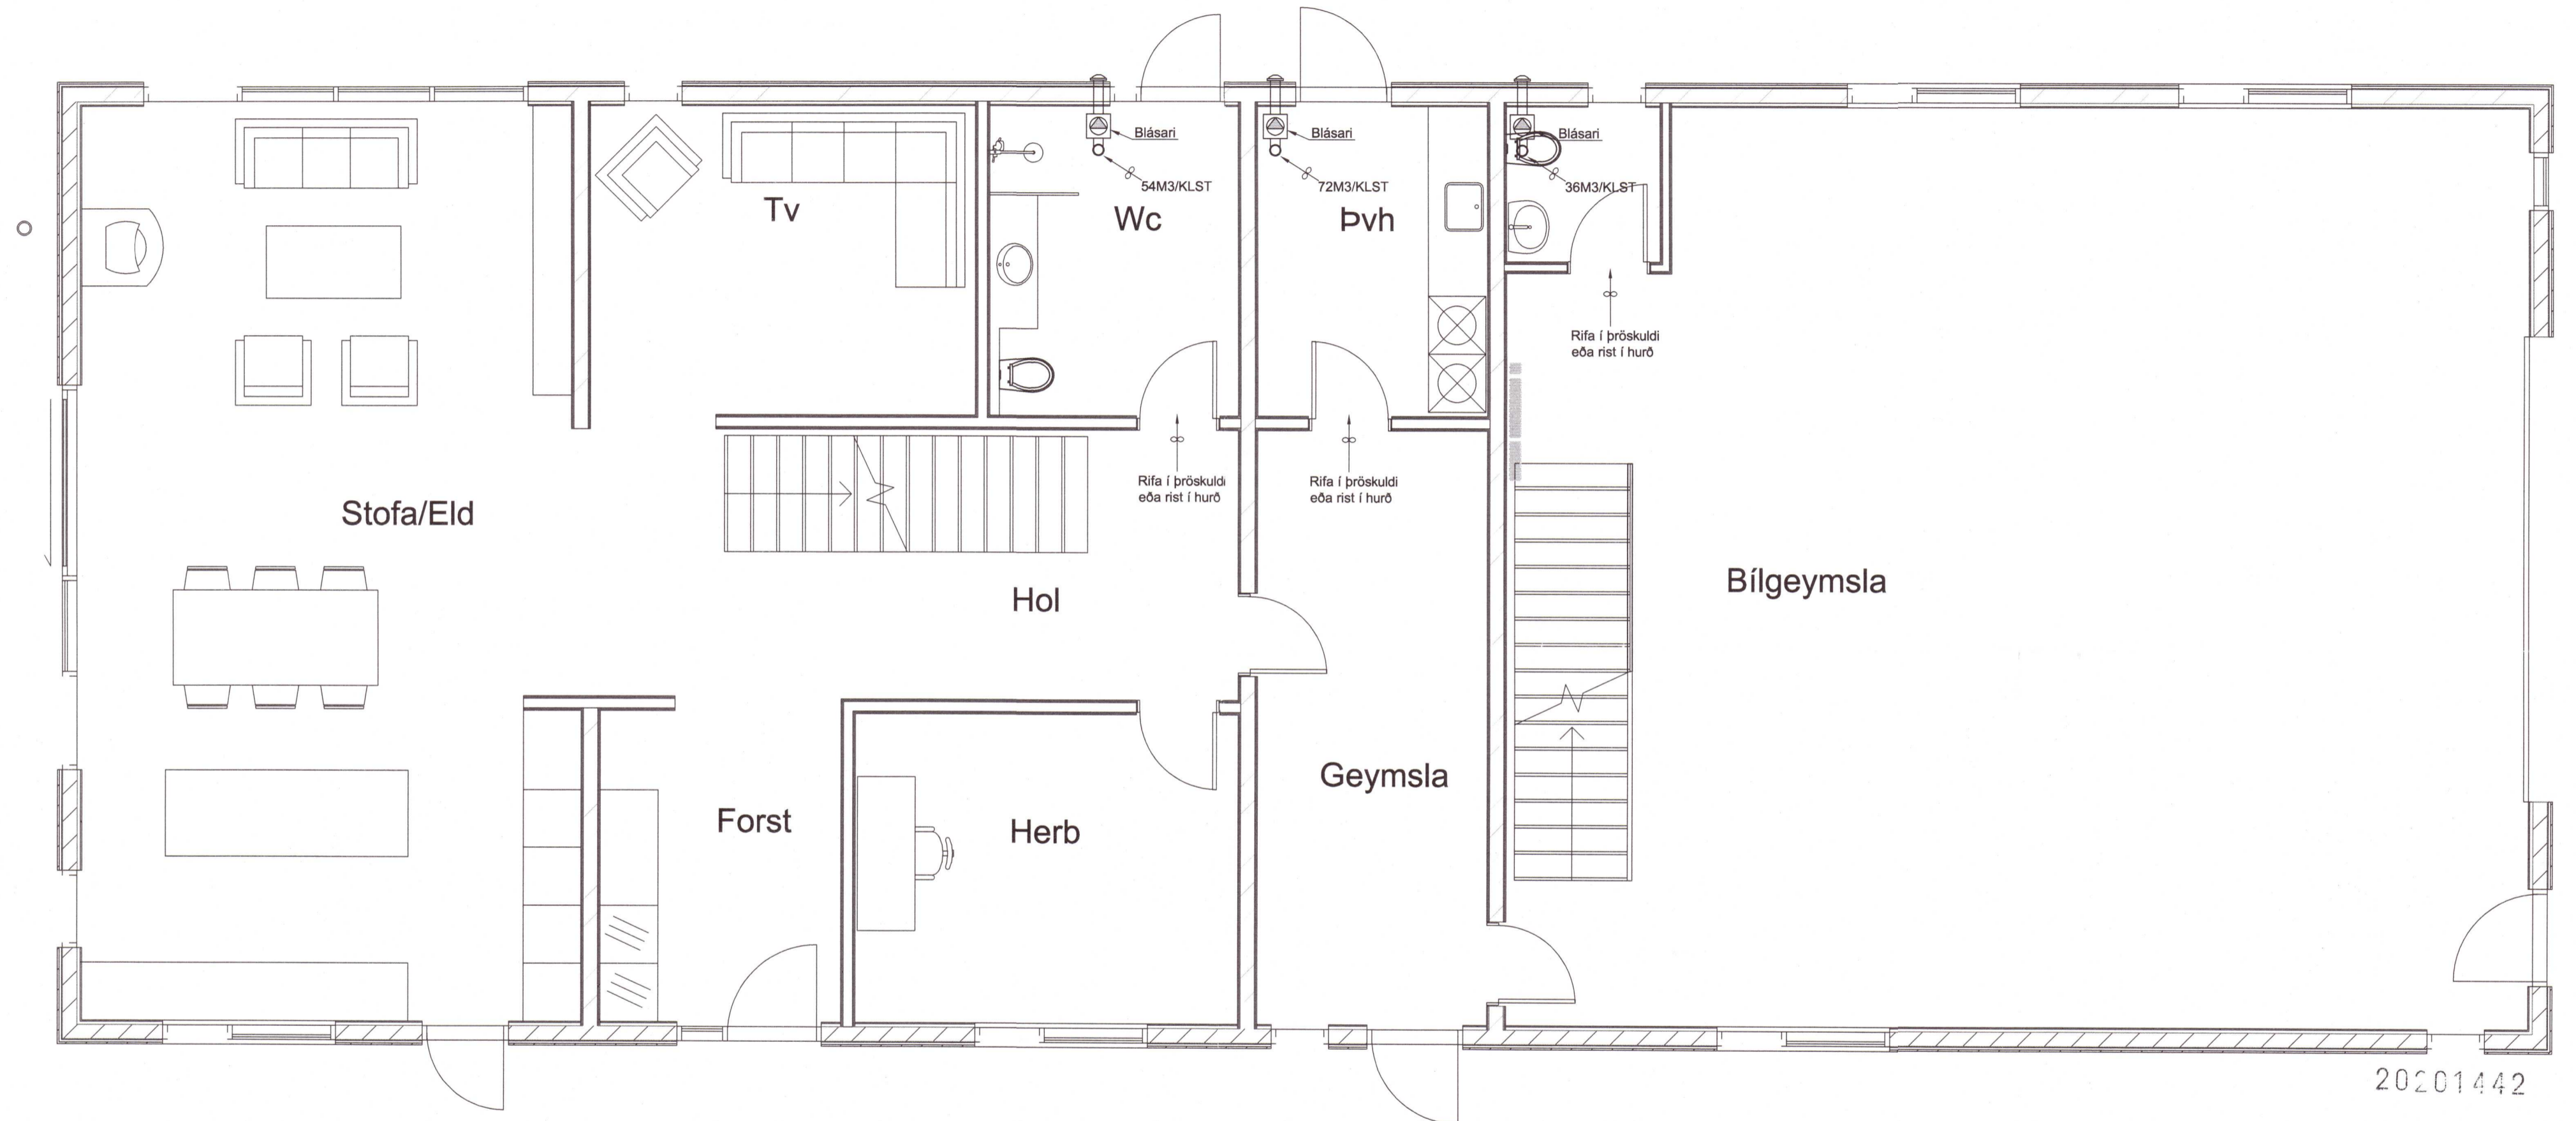

20201442

Nr.	Dags.	Breyting	Af
STEFÁN GUÐMUNDSSON Hraungerði, 801 Selfoss Sími: 864-2621, Netfang: mor@simnet.is			
ÁRMÓTSFLÖT 5 FLÓAHREPPUR			
LAGNIR LOFTRÆSING Á 1. HÆÐ GRUNNMYND			
Teikn. SG	Hönnuður aðaluppd. <i>EV</i>		
Dags: 20-09-17	Mkv: 1:20/50	Nr: LR01	
Samp. <i>SG</i>	Stefán Guðmunds. kt. 301171-4989		