

SKÝRINGAR

ALLAR NEYSLUVATNSLAGNIR ERU Ø16x2 NEMA AÐ STURTUM,
BÖÐUM OG STOFNLOGN Á EFRI HÆÐ, SEM SKULU VERA Ø20x2,25
ALLAR LAGNIR ERU RÖR Í RÖR LAGNIR.
FRÁRENNISLAGNIR FYRIR OFAN BOTNPLÖTU ERU ALLAR ÚR PP

SKÝRINGAR


FRÁRENNISLÖGN
KALT VATN (VATNSVEITA)
HEITT VATN

Umhverfis- og tæknisvið Uppsveita

Yfirfarið

08. feb. 2019

David S.
Byggingarfulltrúi

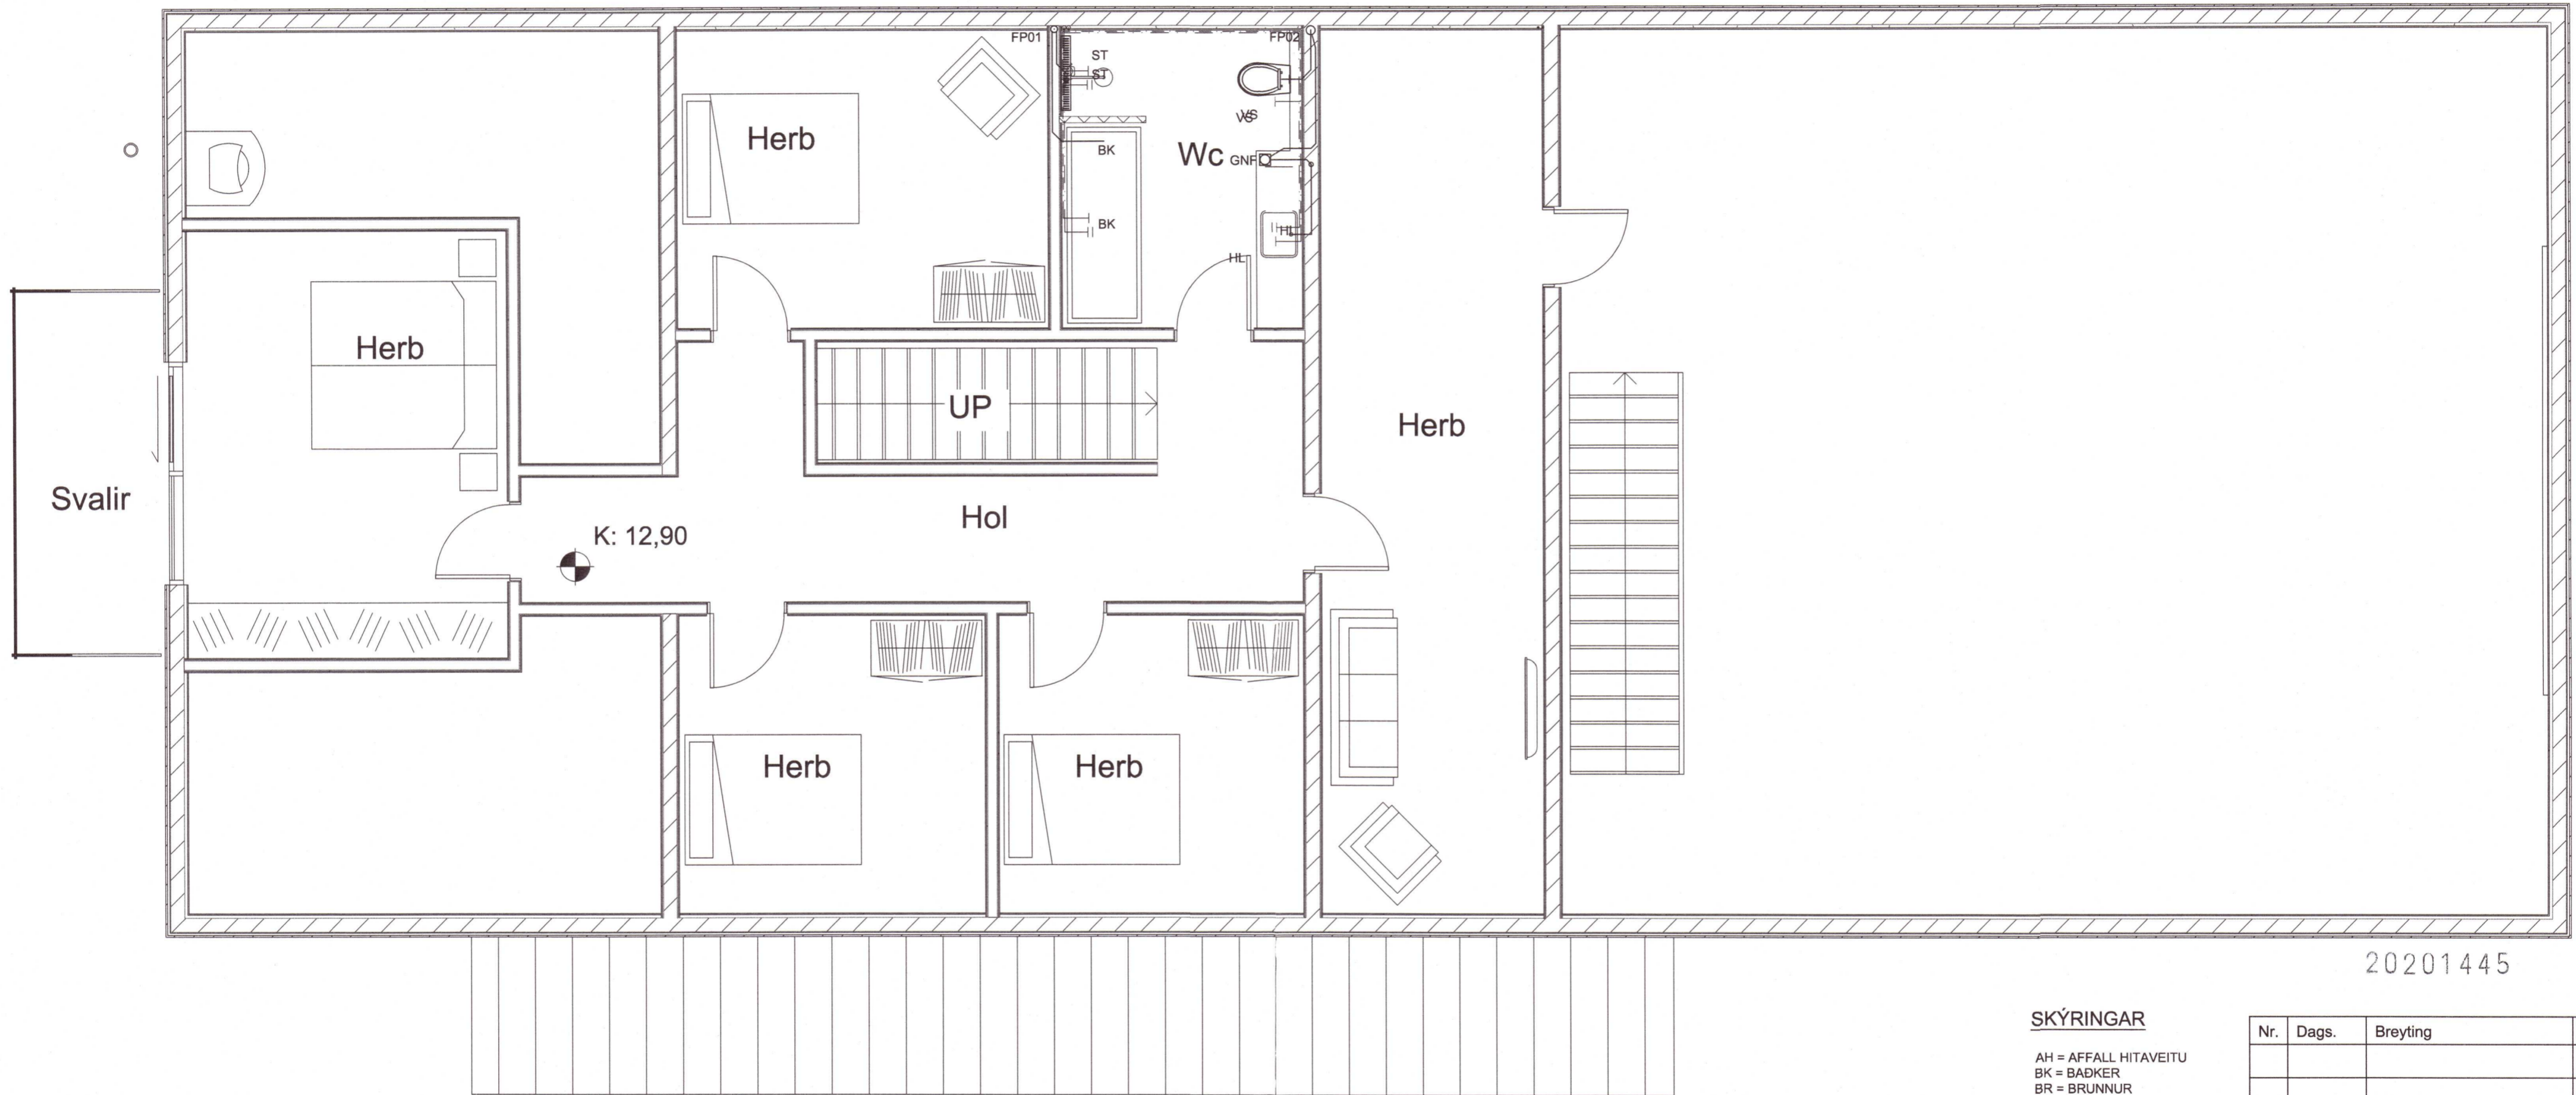

20201445

SKÝRINGAR

AH = AFFALL HITAVEITU
BK = BAKKER
BR = BRUNNUR
EV = ELDHÚSVASKUR
GN = GÖLFNIDURFALL
MED LOFTLÁSI
GNF = GÖLFNIDURFALL
MED GEGNUMSTREYMI
HL = HANDLAUG
HR = HREINSISTÚTUR
ÍS = ÍSSKÁPUR
KR = KRANAR
NF = NIDURFALL
RV = RÆSTIVASKUR
SB = STURTUBOTN
SN = SVALANIDURFALL
SV = SKOLVASKUR
ÚL = ÚTLOFTUN
UV = UPPVOTTAVÉL
ÚK = ÚTIKRANI, SJÁLFTÆMANDI
OG FROSTFRÍR
VL = VATNSLÁS
VS = VATNSSALERNI
PN = ÞAKNIDURFALL
PV = ÞVOTTAVÉL

| Nr. | Dags. | Breyting | Af |
|-----|-------|----------|----|
| | | | |

STEFÁN GUÐMUNDSSON
Hraungerói, 801 Selfoss
Sími: 864-2621, Netfang: mor@simnet.is

**ÁRMÓTSFLÖT 5
FLÓAHREPPUR**

LAGNIR
NEYSLUV. OG FRÁRENNISLI
GRUNNM. OG SKÝRINGAR

| | |
|--|-------------------------------|
| Teikn. SG | Hönnuður aðaluppð. <i>KVP</i> |
| Dags: 20-09-17 | Mkv: 1:20/50 Nr: L04 |
| Samþ. <i>SG</i> Stefán Guðmunds. kt. 301171-4989 | |