


Umhverfis- og tæknisvið Uppsveita
Samþykkt
 05. jan. 2016
Þórunn Þórunn
 Byggingarfulltrúi

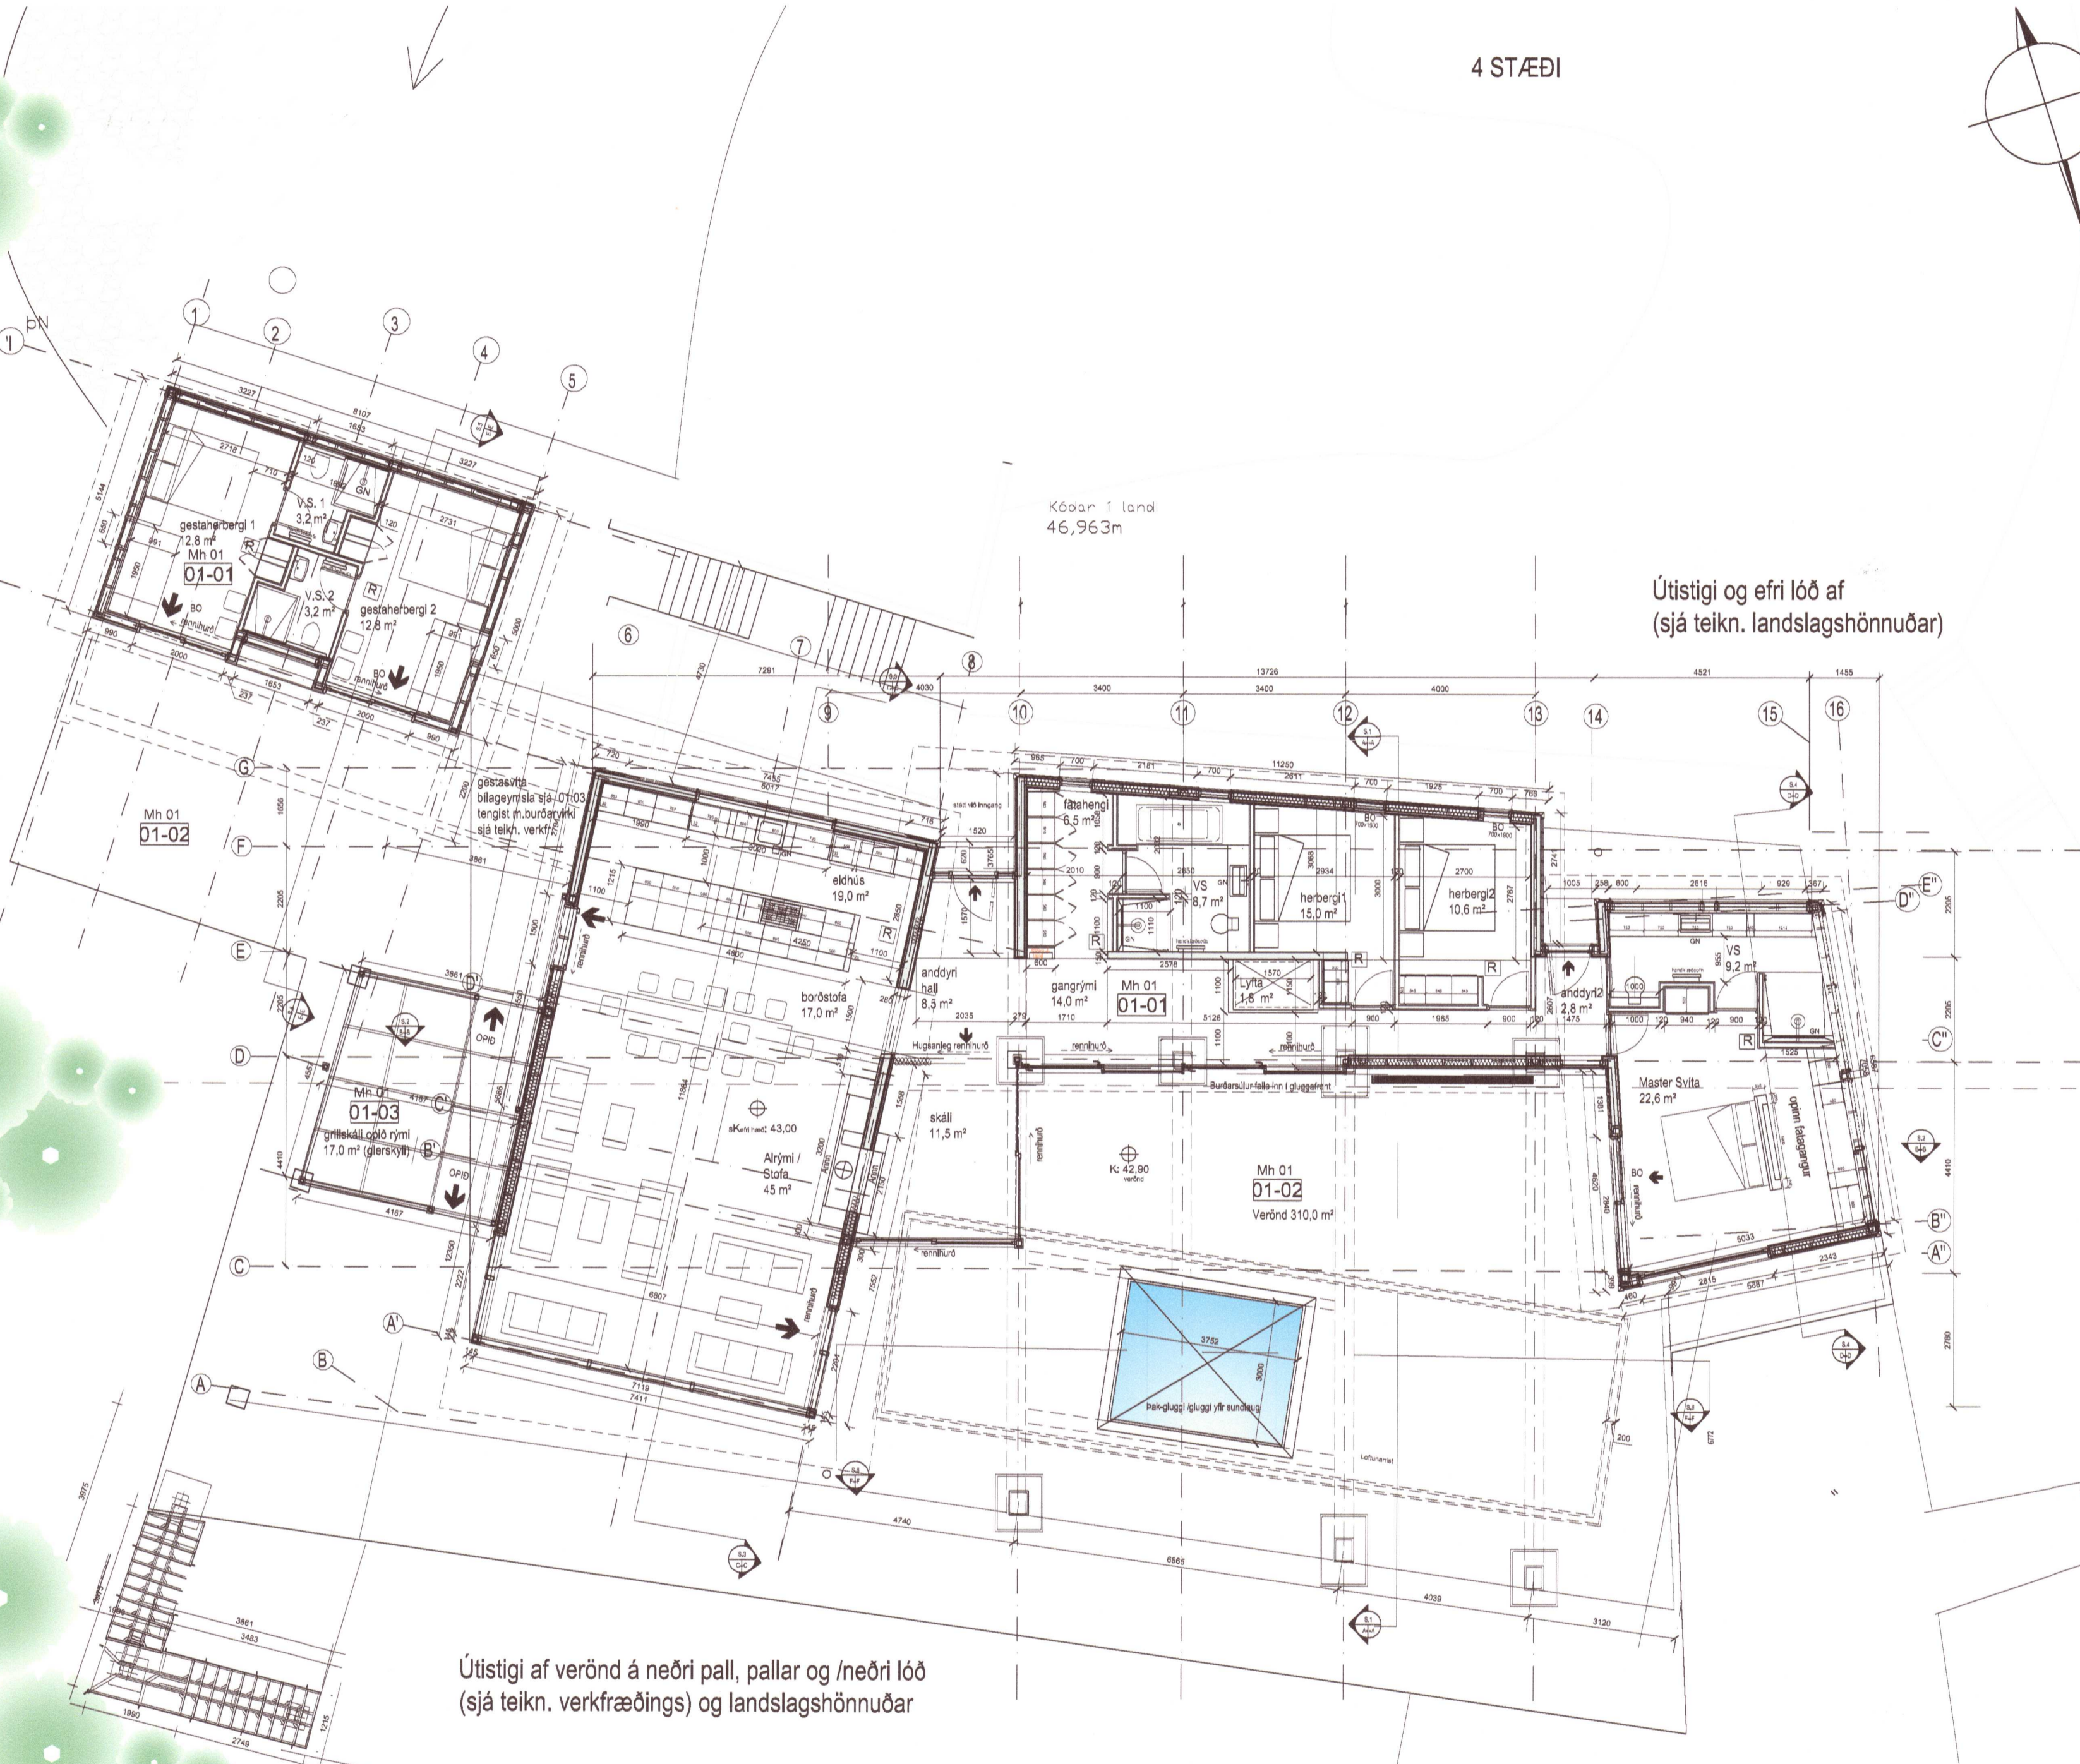

Útistigi og efri lóð af
(sjá teikn. landslagshönnuðar)

Útistigi af verönd á neðri pall, pallar og /neðri lóð
(sjá teikn. verkfræðings) og landslagshönnuðar

Grunnmynd aðalhæð 1:100 /efri lóð
(lóð sjá teikningu landslagshönnuðar)

REYNDARTEIKNINGAR útg.25.nóv.2019. Breytingar (v. samþ. aðaluppdr.aðalhönnuðar frá 28.11.2017 og samþ. breytingaruppdráttum frá 05.06.2016).	
△	A VID UM NEÐRI HÆÐ- Bilageymalu, sbr.uppdræling á verkstað og gögn afhent af byggingastjóra, teikn. Innviðshönnuðarlöndlagsskiptis A VID UM NEÐRI HÆÐ
△1	01.10.2019 Aft. breytingar á lagna-lofttræsti og rafsegulskilningum í samræmi við breytingar á teikningu hönnuðar, samræming í höndum hönnuðara Sigurbjarta Halldóssonar frá Jan 2015 - verkloka. Sjá undirritanir. (reyndartekningar hvers hönnuðar fyrir sig).
△2	01.10.2019 Tæknirými staðsett í bilageymalu, brunahöf, sérymi í skráningartílu
△3	01.10.2019 Efti pallar í bilageymalu, stækkuðar. (rymi undir pall er undir 1,80m hæð, hæð uppi á efti pall undir loft undir 1,80. Klúrnaflega hlóðar.
△4	01.10.2019 Breyting á útsaunu og pottasvæði sbr. Útgáfa teikninga dags. XXXX v. óska verkaupa sbr. endanleg útfærsla verkfræðinga á saunuteikningum arkitekts og aðlögun á pottasvæði úti. (sjá teikningar landslagshönnuðar).
△5	01.10.2019 Aft. breytingar á lagna-lofttræsti og rafsegulskilningum í samræmi við breytingar á teikningum hvers hönnuðar fyrir sig. samræming í höndum hönnuðara Sigurbjarta Halldóssonar frá Jan 2015 - verkloka. Sjá undirritanir. (reyndartekningar hvers hönnuðar fyrir sig).
△6	01.10.2019 staðsetning loftvæðingunni í öllum lokuðum loftvæðingum, staðsetning niðurfalla við alla veska og við allar sturtur. Endanlega staðsett af verkloku í samræmi við lagnatæknir.
△7	01.10.2019 Breytingar á hönnun Innviðs sbr. Útgáfa teikn. Innviðshönnuðar og v. óska verkaupa sbr. hönnun Innviðs aðlögun á rýmum. Efti pallar í laugangsborgi teikn úti. Veggjum hlóðar, stæðir breytast, badherbergi og gangur hlóðar. Svotaherbergi fæst. Sbr.teikn. Innviðshönnuðar. Jan 2015
△8	01.10.2019 Breytingar á hönnun Innviðs sbr. Útgáfa teikninga v. óska verkaupa sbr. hönnun Innviðs aðlögun á rýmum. Efti pallar í laugangsborgi teikn úti. Veggjum hlóðar. Breytingar á Innri skúlpöllum undir stofuvelingum. Sbr. teikn. Innviðshönnuðar. Jan 2015
△9	01.10.2019 Breytingar á hönnun Innviðs sbr. Útgáfa teikninga v. óska verkaupa sbr. hönnun Innviðs aðlögun á rýmum. Húð úr sundlaugarymi í laugangsborgi fæst. Breytingar á Innri skúlpöllum undir stofuvelingum. Sbr. teikn. Innviðshönnuðar. Jan 2015
△10	01.10.2019 Yata rými breytt úr herbergisvélum í Inri - potta bæð svæði, sturta og veskur sett upp Inri í rými.
△11	01.10.2019 Breytingar á hönnun Innviðs sbr. Útgáfa teikninga v. óska verkaupa sbr. hönnun Innviðs aðlögun á rýmum. Innviðshönnuðar stíll fjarlægður, að bæði verkkaupa sbr. umfön hönnuðara-öppugangar-lyfta af gerðinni KONE Metala 2000 (sjá upplýsingar í teikningum). Sbr. teikningar Innviðshönnuðar. Jan 2015
△12	01.10.2019 Breytingar á hönnun Innviðs sbr. Útgáfa teikninga v. óska verkaupa sbr. hönnun Innviðs aðlögun á veggjum og stæðingum rýma, á víð um badrymi. Inri af gangi, skúlpöllum badherbergis, uppsetning á skenk m. veski í sundlaugarymi. Sbr. teikningar Innviðshönnuðar. Jan 2015
△	A VID UM EÐRI HÆÐ
△13	01.10.2019 Aft. breytingar á lagna-lofttræsti og rafsegulskilningum í samræmi við breytingar á teikningum hönnuðara Sigurbjarta Halldóssonar frá Jan 2015 - verkloka. Sjá undirritanir. (reyndartekningar hvers hönnuðar fyrir sig).
△14	01.10.2019 Opnum gíllskála bætt við á verönd- B-rymi sbr. Útgáfa teikninga dags. sept 2019 v. óska verkaupa sbr. endanleg útfærsla verkkaupa.
△15	01.10.2019 Breyting á útsaunu og pottasvæði sbr. Útgáfa teikninga dags. XXXX v. óska verkaupa sbr. endanleg útfærsla verkfræðinga á saunuteikningum arkitekts og aðlögun á pottasvæði úti. (sjá teikningar landslagshönnuðar).
△16	01.10.2019 Breyting á útsaunu, sbr. Útgáfa teikninga dags. XXXX v. óska verkaupa sbr. endanleg útfærsla verkfr. á útsaunu af palli, niður á pottasvæði.
△17	01.10.2019 Breytingar á hönnun Innviðs sbr. Útgáfa teikninga v. óska verkaupa sbr. hönnun Innviðs aðlögun á rýmum. Skali - kalt B-rymi breytt í elnagráð opió rými. Stækkun aðal-anddyris
△18	01.10.2019 Breytingar á hönnun Innviðs sbr. Útgáfa teikninga v. óska verkaupa sbr. hönnun Innviðs aðlögun á rýmum. Aft. breytingar á hönnun Innviðs sbr. Útgáfa teikninga v. óska verkaupa sbr. hönnun Innviðs aðlögun á rýmum. Samræming hönnuðara og hönnuðara Sigurbjarta Halldóssonar og byggingastjóra. Sjá teikningar.
△19	01.10.2019 Breytingar á hönnun Innviðs sbr. Útgáfa teikninga v. óska verkaupa sbr. hönnun Innviðs aðlögun á rýmum. Innviðshönnuðar stíll fjarlægður, lyfta sett í staðinn. Sbr. teikningar Innviðshönnuðar. Jan 2015
△20	01.10.2019 Breytingar á hönnun Innviðs sbr. Útgáfa teikninga v. óska verkaupa sbr. hönnun Innviðs aðlögun á rýmum. fasskápjar anddyri, badherbergi, anddyri, pottahúsi fæst á neðri hæð. Sbr. teikningar Innviðshönnuðar. Jan 2015
△21	01.10.2019 Breytingar á hönnun Innviðs sbr. Útgáfa teikninga v. óska verkaupa sbr. hönnun Innviðs aðlögun á veggjum og stæðingum rýma, á víð um geymslurými skápar, forstofa, skúlpöllum badherbergis, uppsetning á elkhúsi. Sbr. teikningar Innviðshönnuðar. Jan 2015
△22	01.11.2019 Lóð teiknuð upp sbr. Útgáfa teikninga v. hönnun á lóð sbr. teikningar landslagshönnuðar. útg. 15.08.2016:
△	BREYTINGAR
△	ARITUN v. breytinga: DAGSETN. HÖNNUNARSTJÓRI
△	ARITUN v. breytinga: DAGSETN. BYGGINGASTJÓRI

Verk: Hvítarbraut 19.
 Teikning: Grunnmyndir 1 hæð
 Verkkaupi: 20201493 Ólafur Björnsson og fjölsk. mælikvarði 1:100/1:400
 teiknað HS
 dagsetning uppdráttar 15.júní 2012
 dagsetning uppdráttar /eildrétt byggingalýsing (reglugerð) 01.11.2012
 dagsetning uppdráttar /eildréttningar sbr. fundur byggfulltrúi 28.01.13 31.01.2013
 dagsetning uppdráttar /öppuþyllt rými teikn í lokun sbr. breyting deiliskipul. 10.04.2013
 dagsetning uppdráttar, breytt uppbygging húss byggingalýsing 10.10.2013
 dagsetning uppdráttar, bilageymsla undir gestahúsi/rymi undir stofu 20.08.2015
 dagsetning uppdráttar, breytt skráningartalla 15.09.2015
 dagsetning uppdráttar, upplærð skráningartalla 15.11.2015
 dagsetning breytingar gluggar sbr. óskir verkkaupa /april-mai 21.11.2017
 dagsetning uppdráttar, Reyndartekningar 21.11.2019

EON arkitektar
 Smáratöng 3, 14th fl.
 220 Kópavogur
 eon@eon.is
 www.eon.is

Hlédís Sveinsdóttir arkitekt /aðalhönnuður
Hlédís Sveinsdóttir
 undirritun

GSM: hlédís: 899-3993
 E-mail: dlsa@eon.is
 www.eon.is

Undirritun
Sigrún Halldóttir 29/1 2020
 undirritun
 Mt. 230656-3479