



Umhverfis- og tæknisvið Uppsveita
Samþykkt
 26. júní 2020
David Sigurðsson
 Byggingarfulltrúi

All Rights Reserved Atelier arkitekt

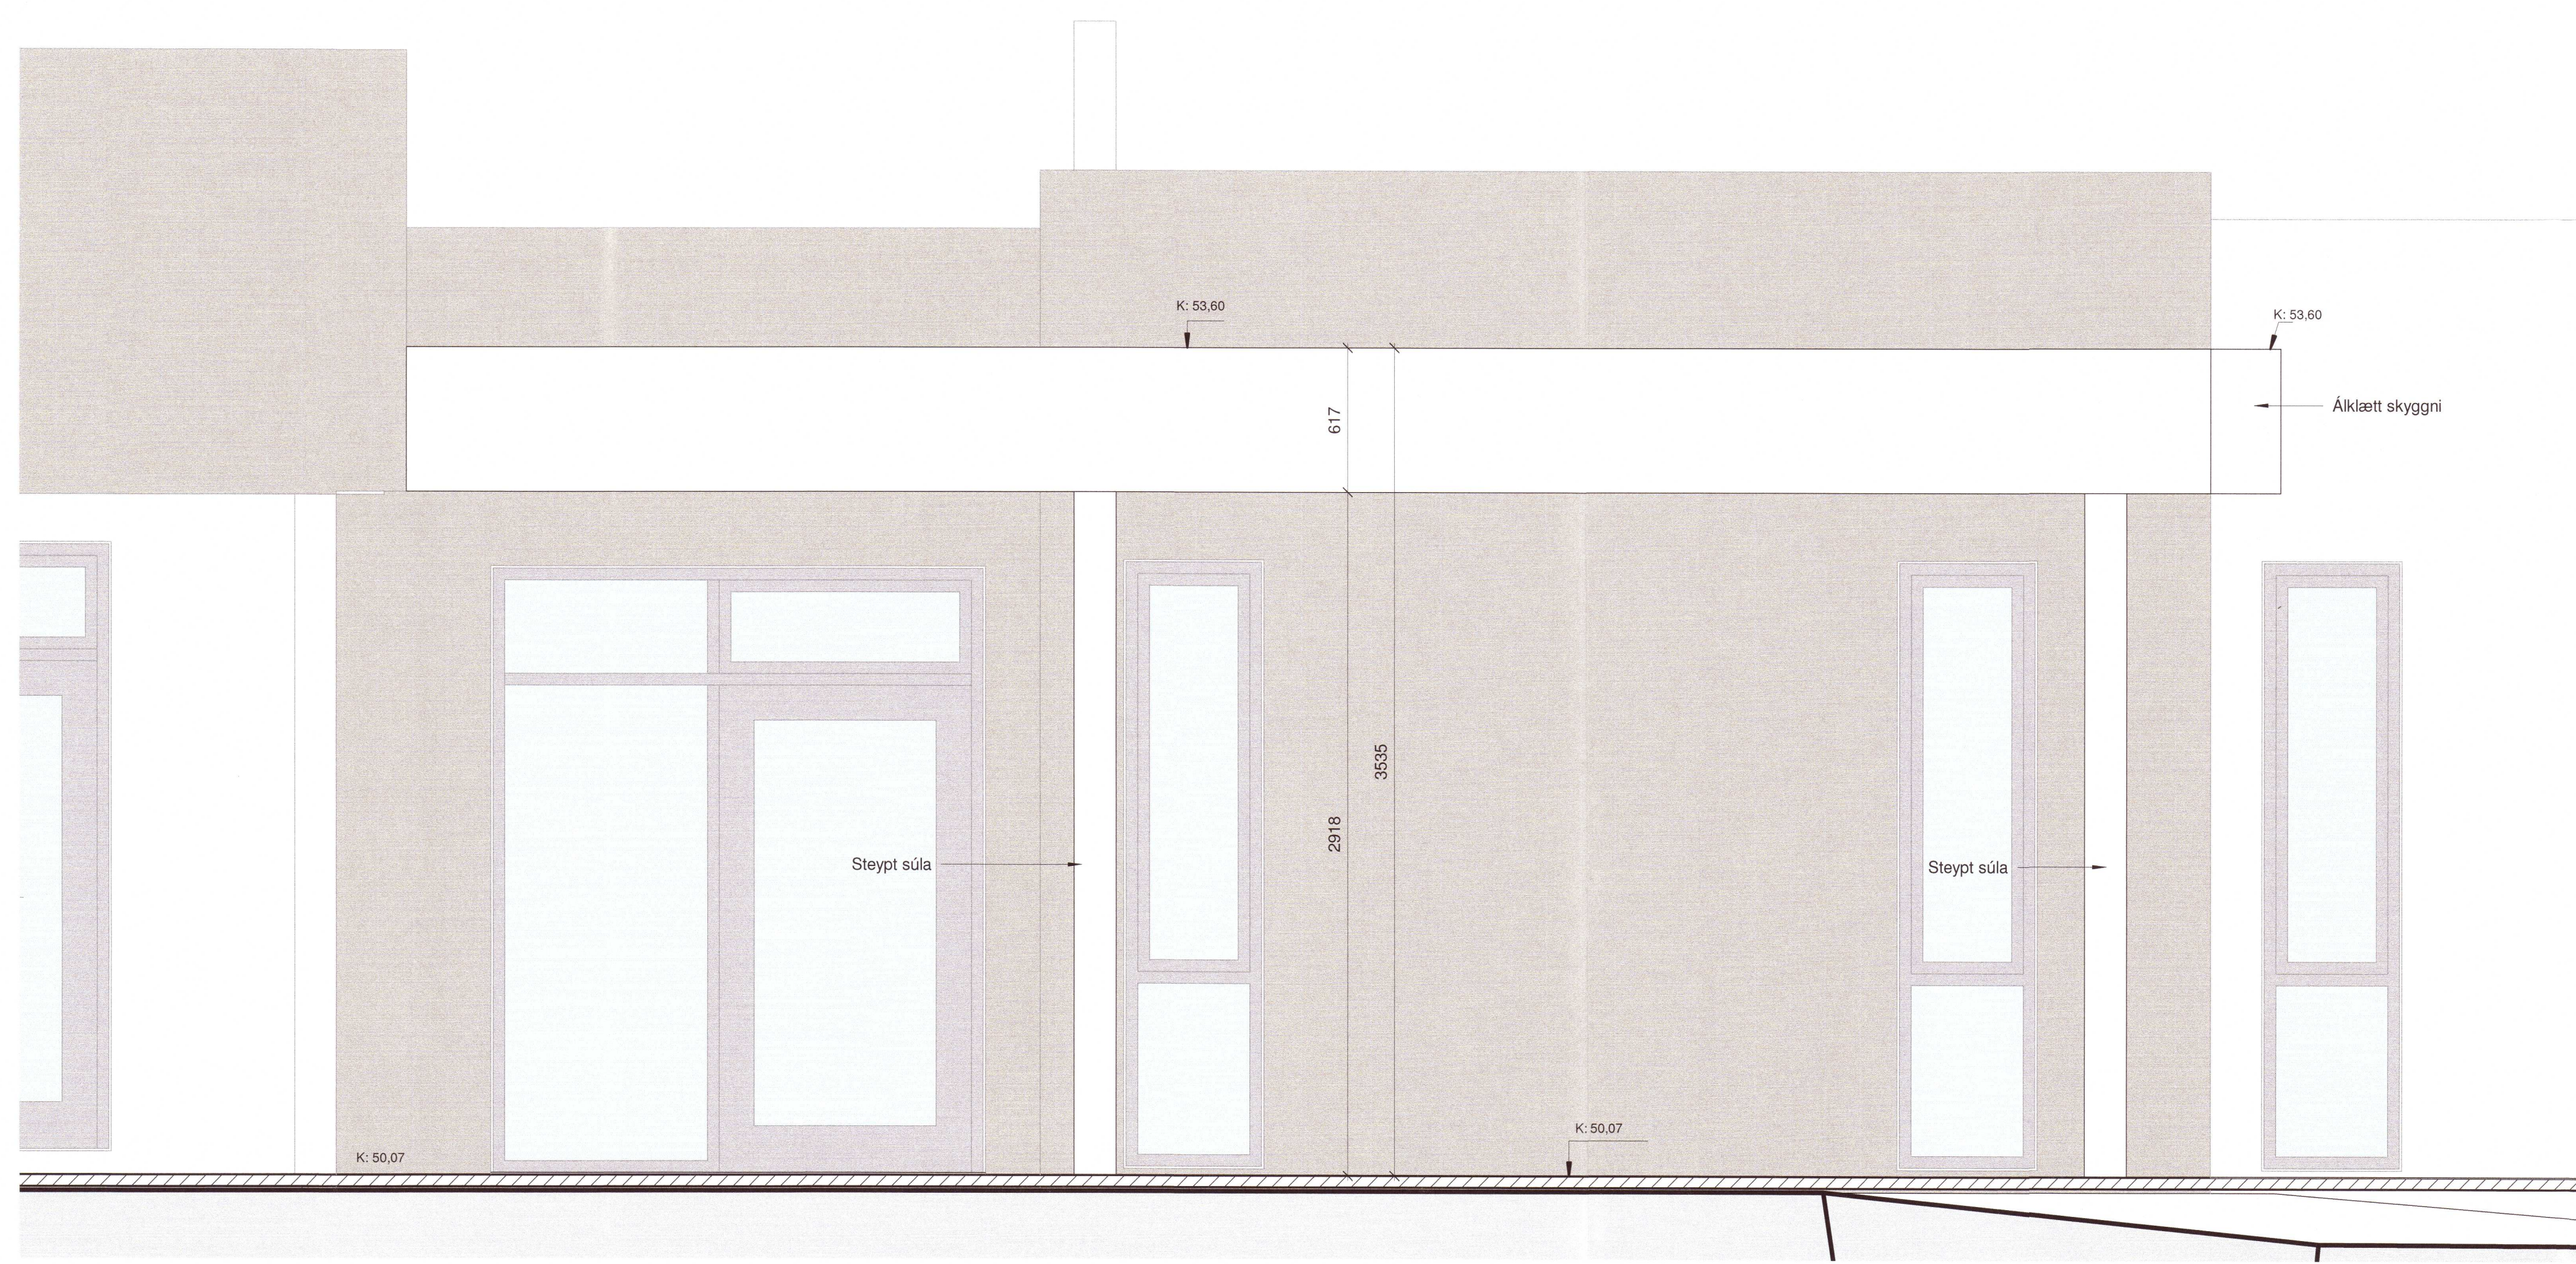

1 Skyggni útlit vestur
 1 : 20

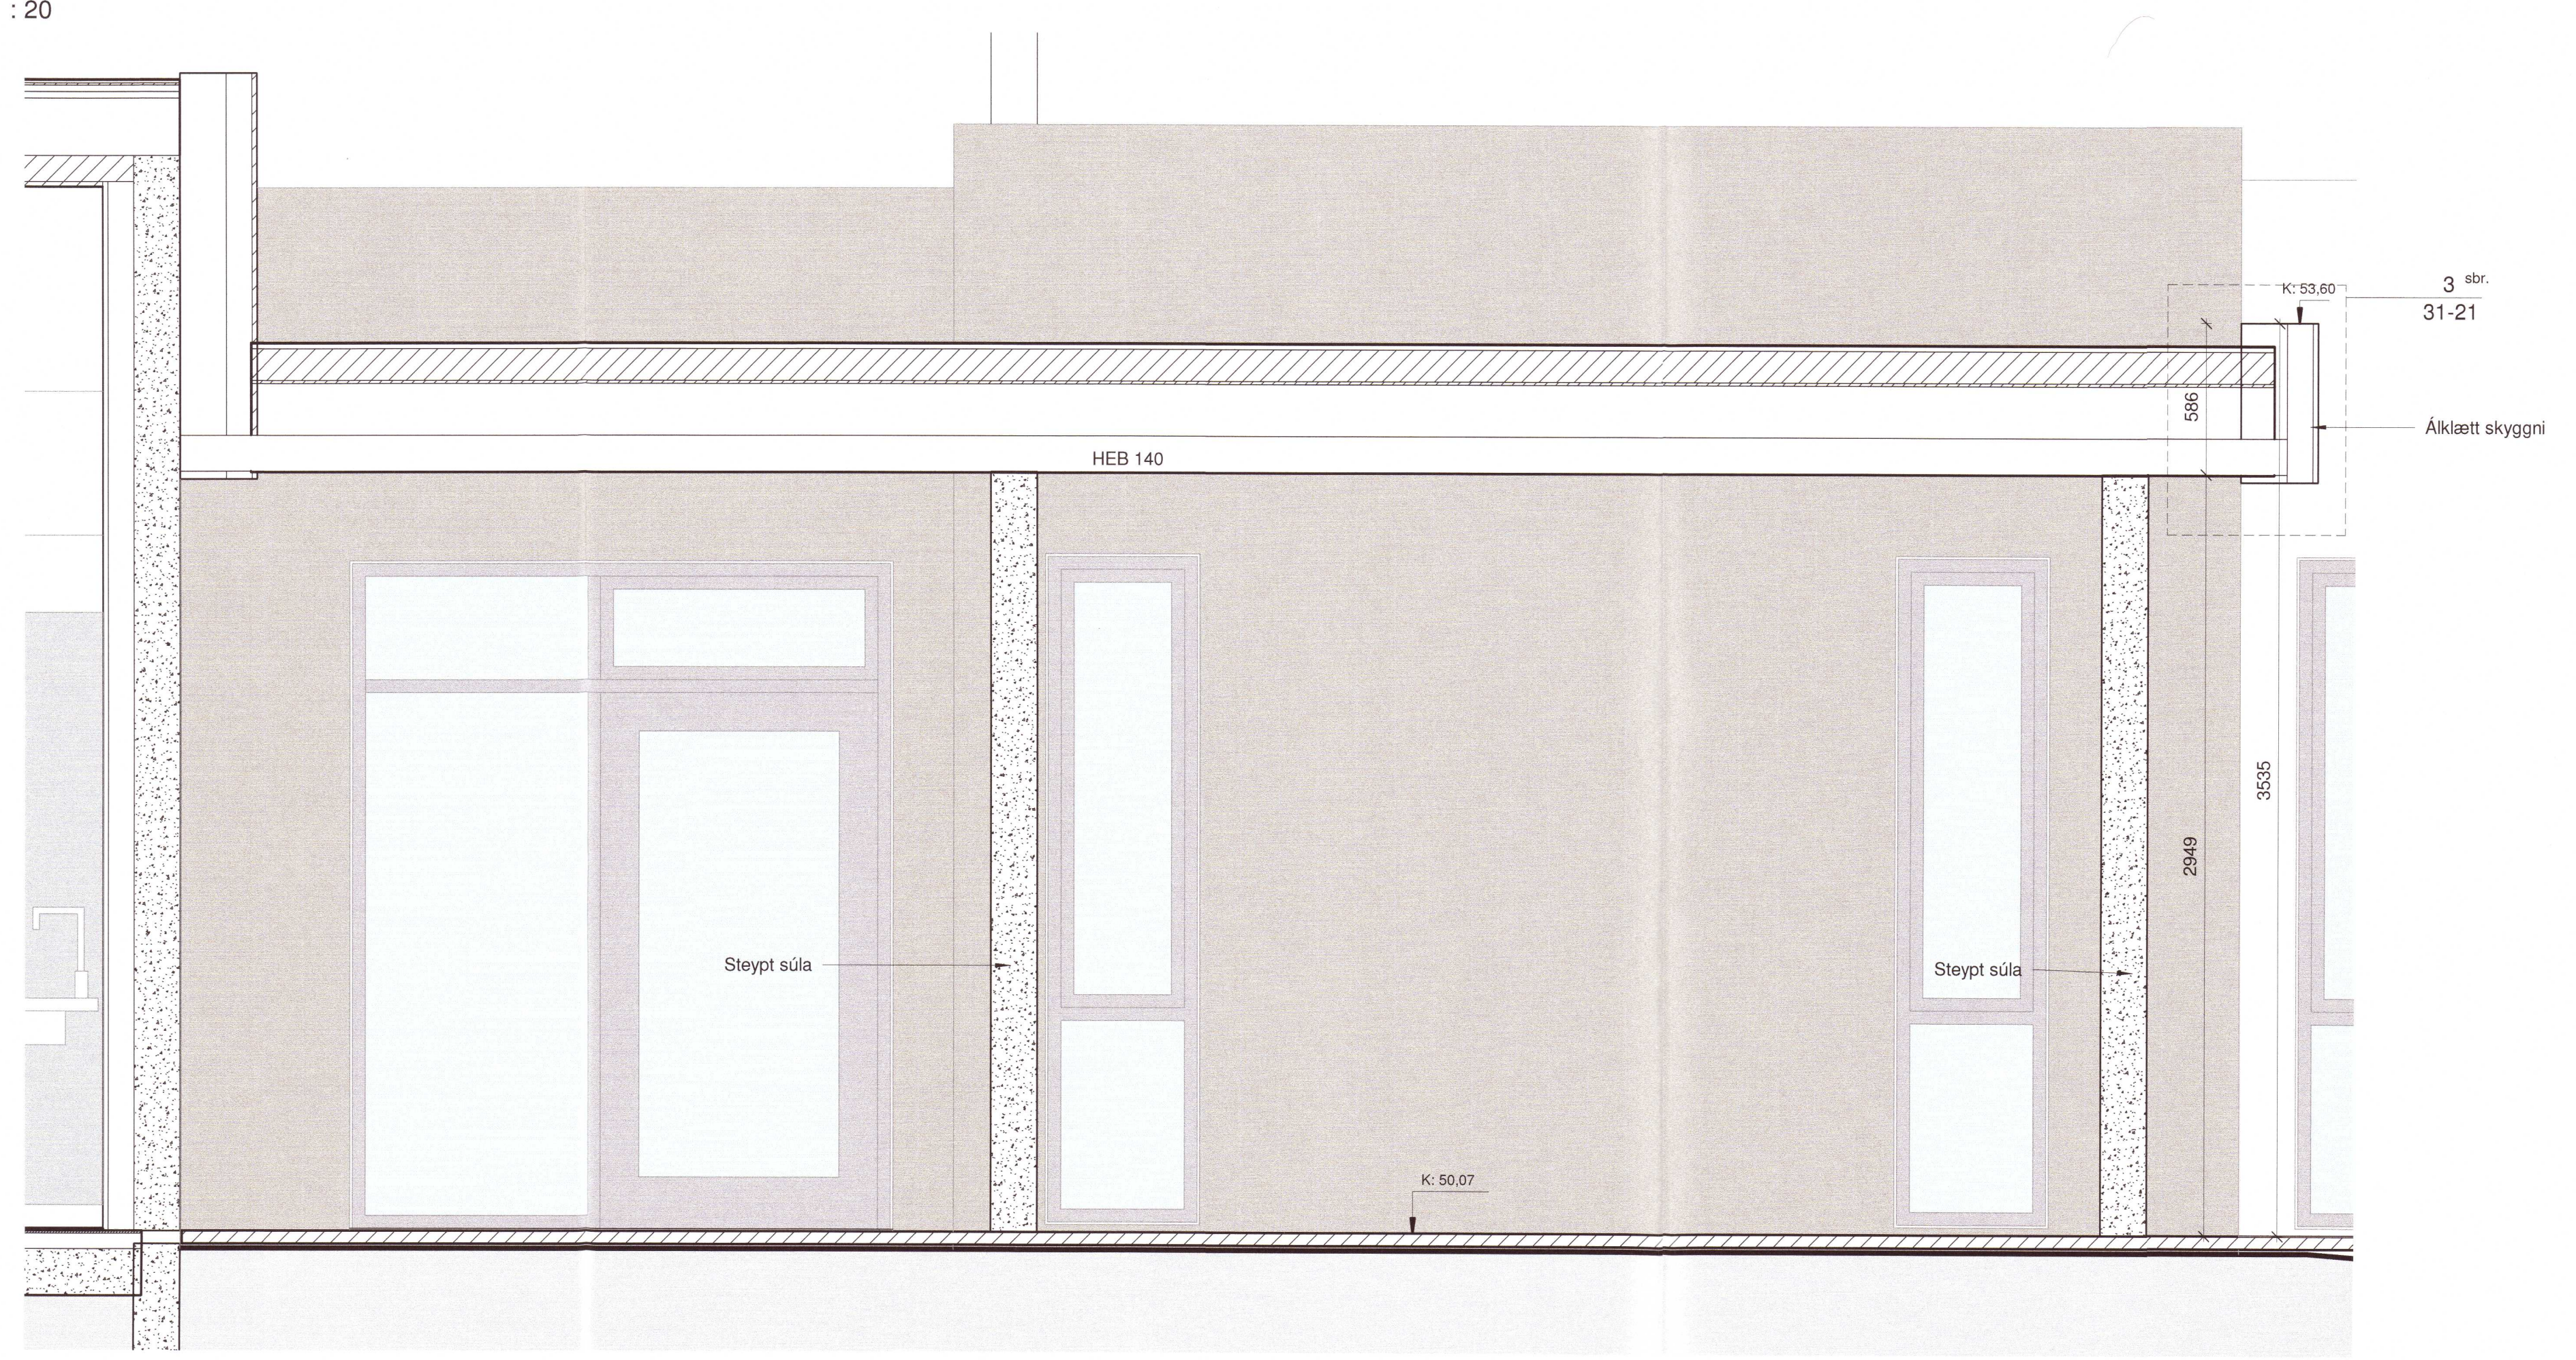

2 Skyggni yfir inngang - Snið B
 1 : 20

ATELIER ARKITEKTA s.lf.
 Björn Skaptason arkitekt lei.
 Fiskilaug 31 sími 5886880
 kt. 450913-0650 gsm 6966977
 netfang: bjorn@atelier.is

Séruppdrættir
 Skógarberg
 Bergstaðir Biskupstungur
 Skyggni - yfir andyrri
 20201516

Hönnun: Atelier	Stj: Checker
Yfirfarið: Checker	Teiknað: Author
Mvk: 1 : 20	Dgs: 06/22/20
V.nr: 20-011	Blað: 24-28
S.þykkt: <i>[Signature]</i>	Björn Skaptason kt. 270561-2259
Dgs: _____	Br: _____
Dgs: _____	Br: _____
Dgs: _____	Br: _____

Öll mál staðfærast áður en framkvæmdir hefjast, ósamræmi í teikningum tilkynnist arkitekt strax, öll vafaatriði skal bera undir arkitekt.

Bláskauti: A1