


| Teikningaskrá Séruppdrættir | | | | | | |
|-----------------------------|---------------|------|--------------------------|---------|-----------|------------|
| Númer | Teikniflokkur | Blað | Verkhúti | Teiknað | Yfirfarið | Dags. |
| 01 | Séruppdrættir | A401 | Grunnmynd 1. hæðar | AI | HI / AI | 22.05.2020 |
| 02 | Séruppdrættir | A402 | Grunnmynd 1. hæðar | AI | HI / AI | 22.05.2020 |
| 03 | Séruppdrættir | A403 | Útlit | AI | HI / AI | 22.05.2020 |
| 04 | Séruppdrættir | A404 | Snið 1 og 2 | AI | HI / AI | 22.05.2020 |
| 05 | Séruppdrættir | A405 | Snið 3 | AI | HI / AI | 22.05.2020 |
| 06 | Séruppdrættir | A501 | Gluggar, Hurðir og Deili | AI | HI / AI | 22.05.2020 |

Umhverfis- og tæknisvið Uppsveita
Samþykkt
 20. maí 2020


 Byggingarfulltrúi

| Tákn | |
|--------------------|--------------------------------|
| GN | = Gólfurfall |
| PN | = Þakurfall |
| SN | = Svafurfall |
| LR | = Loftþresting |
| VLR | = Vélknúin loftþresting |
| PK | = Postkassar |
| NL | = Neyðarfjarðir |
| BO | = Björgunarpopp |
| R | = Reykskyrnari |
| HSL | = Handslökkvitæki |
| UT | = Merktur útgangur |
| HV | = Hitaveita |
| VV | = Vatnsveita |
| RR | = Rafmagnsveita |
| UK | = Útkami |
| DS | = Dyrastími |
| BO | = Felleitigi við björgunarpopp |
| BR | = Brunnstanga |
| ○ | = Stigleðsla |
| ○ | = Stigleðsla út |
| □ | = Stjómstöð brunavöðunarkerfis |
| □ | = Inntak |
| □ | = Blástæði fyrir fatalaða |
| BRUNATÁKN | |
| Veggir og hæðaskil | |
| E100 | |
| A-E100 | |
| A-EI120 | |
| RE100 | |
| REI120 | |
| A-REIM120 | |
| HURÐIR | |
| E30-CS | |
| E130-CS | |
| E160-CS | |
| GLUGGAR | |
| E30 | |

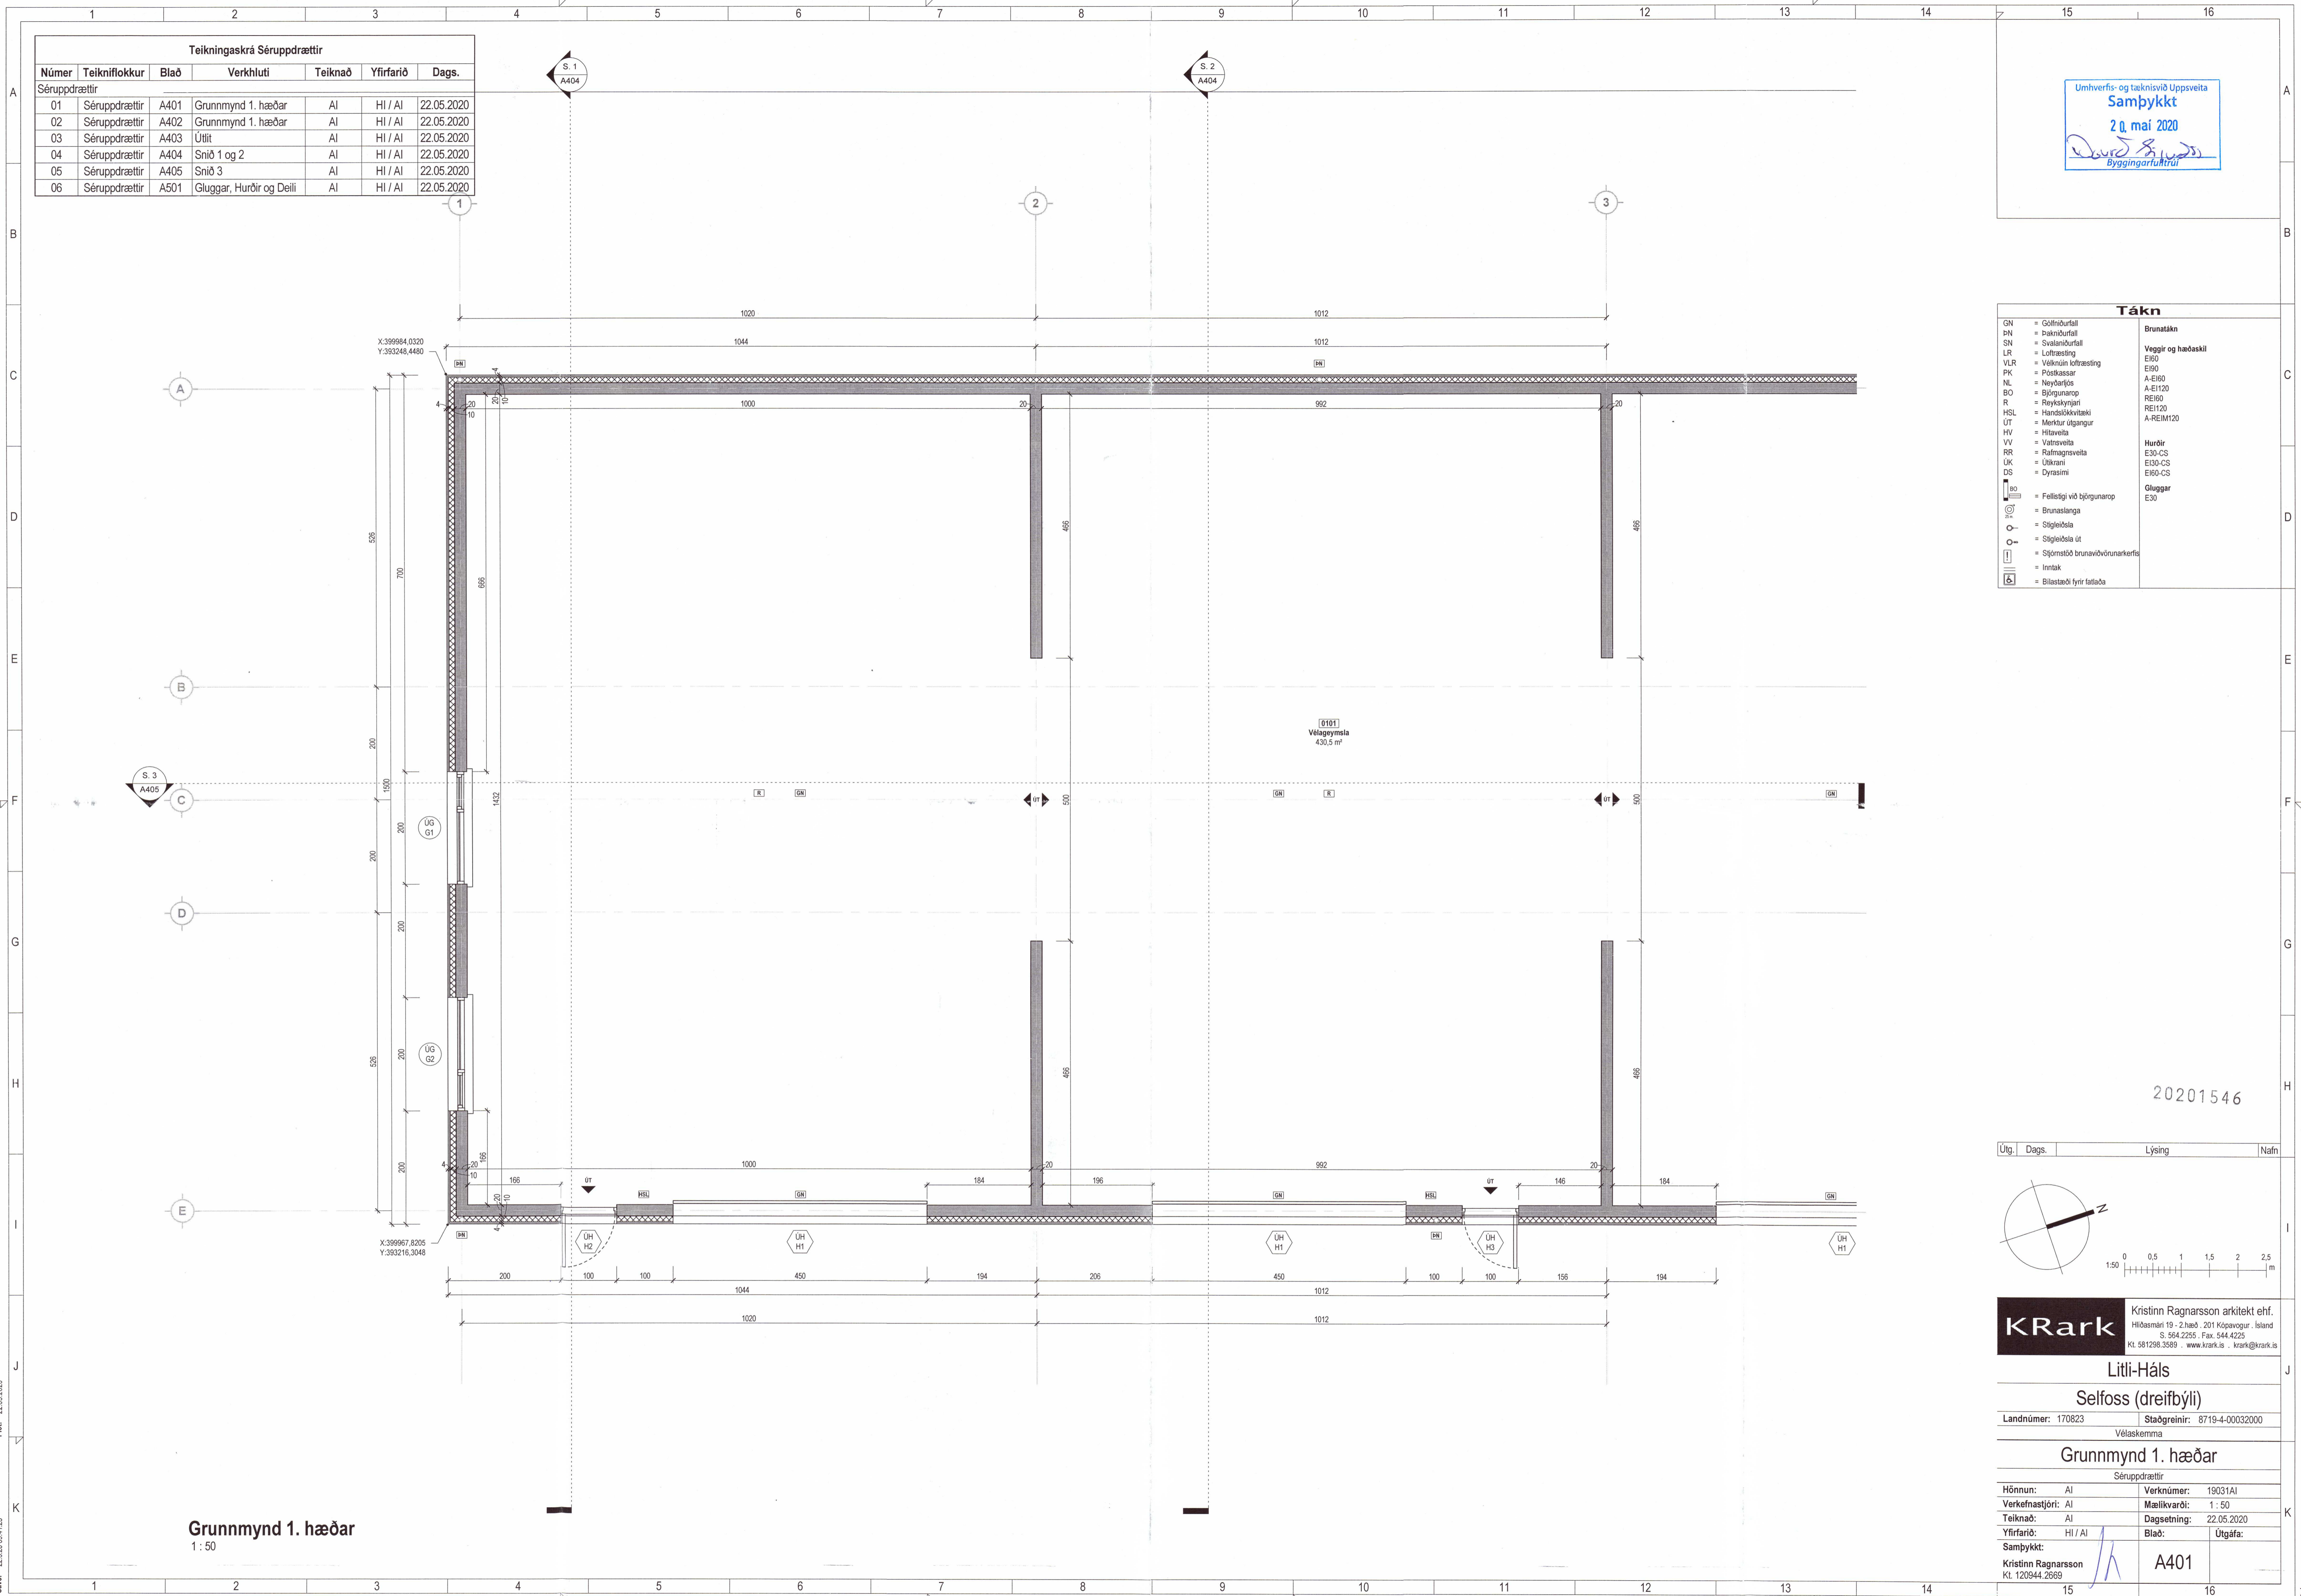

20201546

| Útg. | Dags. | Lýsing | Nafn |
|------|-------|--------|------|
| | | | |

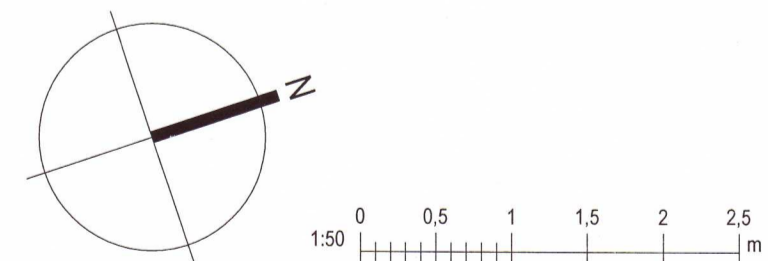

KRark Kristinn Ragnarsson arkitekt ehf.
 Hlíðasmári 19 - 2.hæð, 201 Kópavogur, Ísland
 Sími: 594 2255, Fax: 544 4225
 Sími: 581298 3569, www.krark.is, krark@krark.is

| | |
|--|------------------------------|
| Litli-Háls | |
| Selfoss (dreifbýli) | |
| Landnúmer: 170823 | Staðgreinir: 8719-4-00032000 |
| Vélaskemma | |
| Grunnmynd 1. hæðar | |
| Séruppdrættir | |
| Hönnun: AI | Verknúmer: 19031AI |
| Verkefnastjóri: AI | Mælikvarði: 1:50 |
| Teiknað: AI | Dagsetning: 22.05.2020 |
| Yfirfarið: HI / AI | Blað: Útgáfa: |
| Samþykkt: | |
| Kristinn Ragnarsson Kl. 120944.2669 | A401 |

Grunnmynd 1. hæðar
1:50

Skr.: Z:\Verk\2019\02\ATV\VIN\UH\SN\EDI01\IDNADAR\HUS\VEDI\19033AI-Litli-Hals_Sel04_Abuppdrættir\19033AI-Litli-Hals_Sel.rvt

Copyright © KRark_Hönnur áskilur sér alán rétt á teikningum - Fjölritun er háð skýggja samþykki